
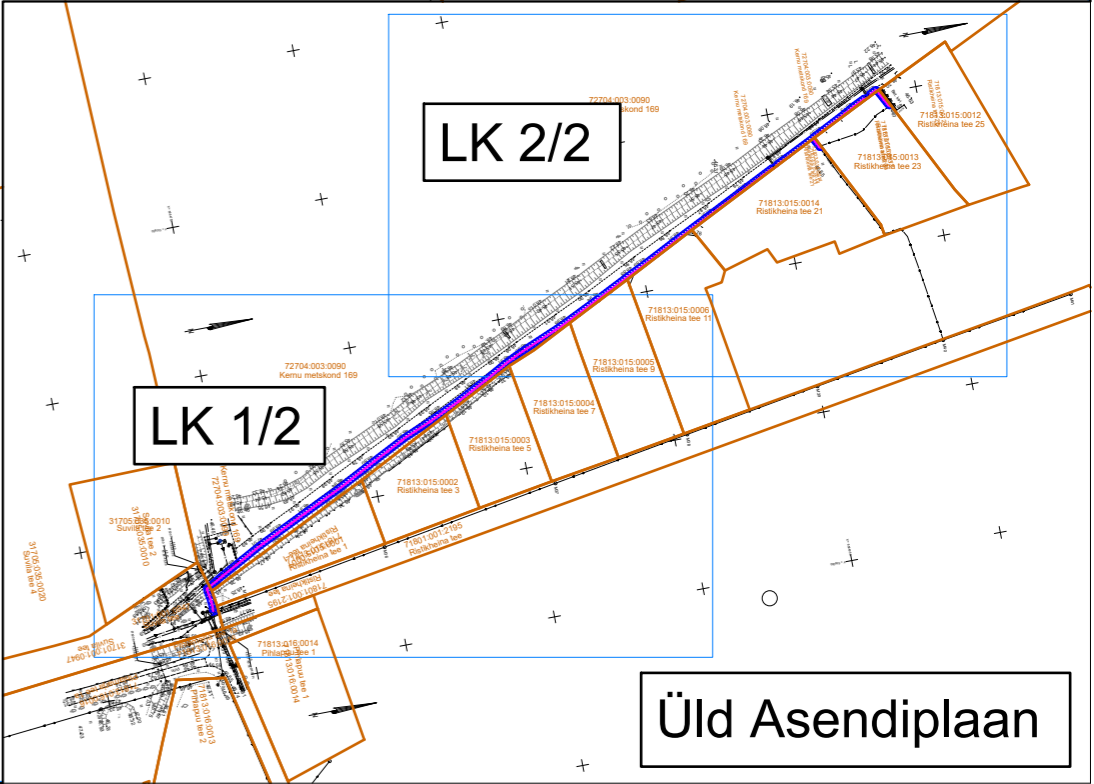


- Katastriüksuse piir
- Kasutusõiguse ala ca 485m²
- Side maakaabelliin

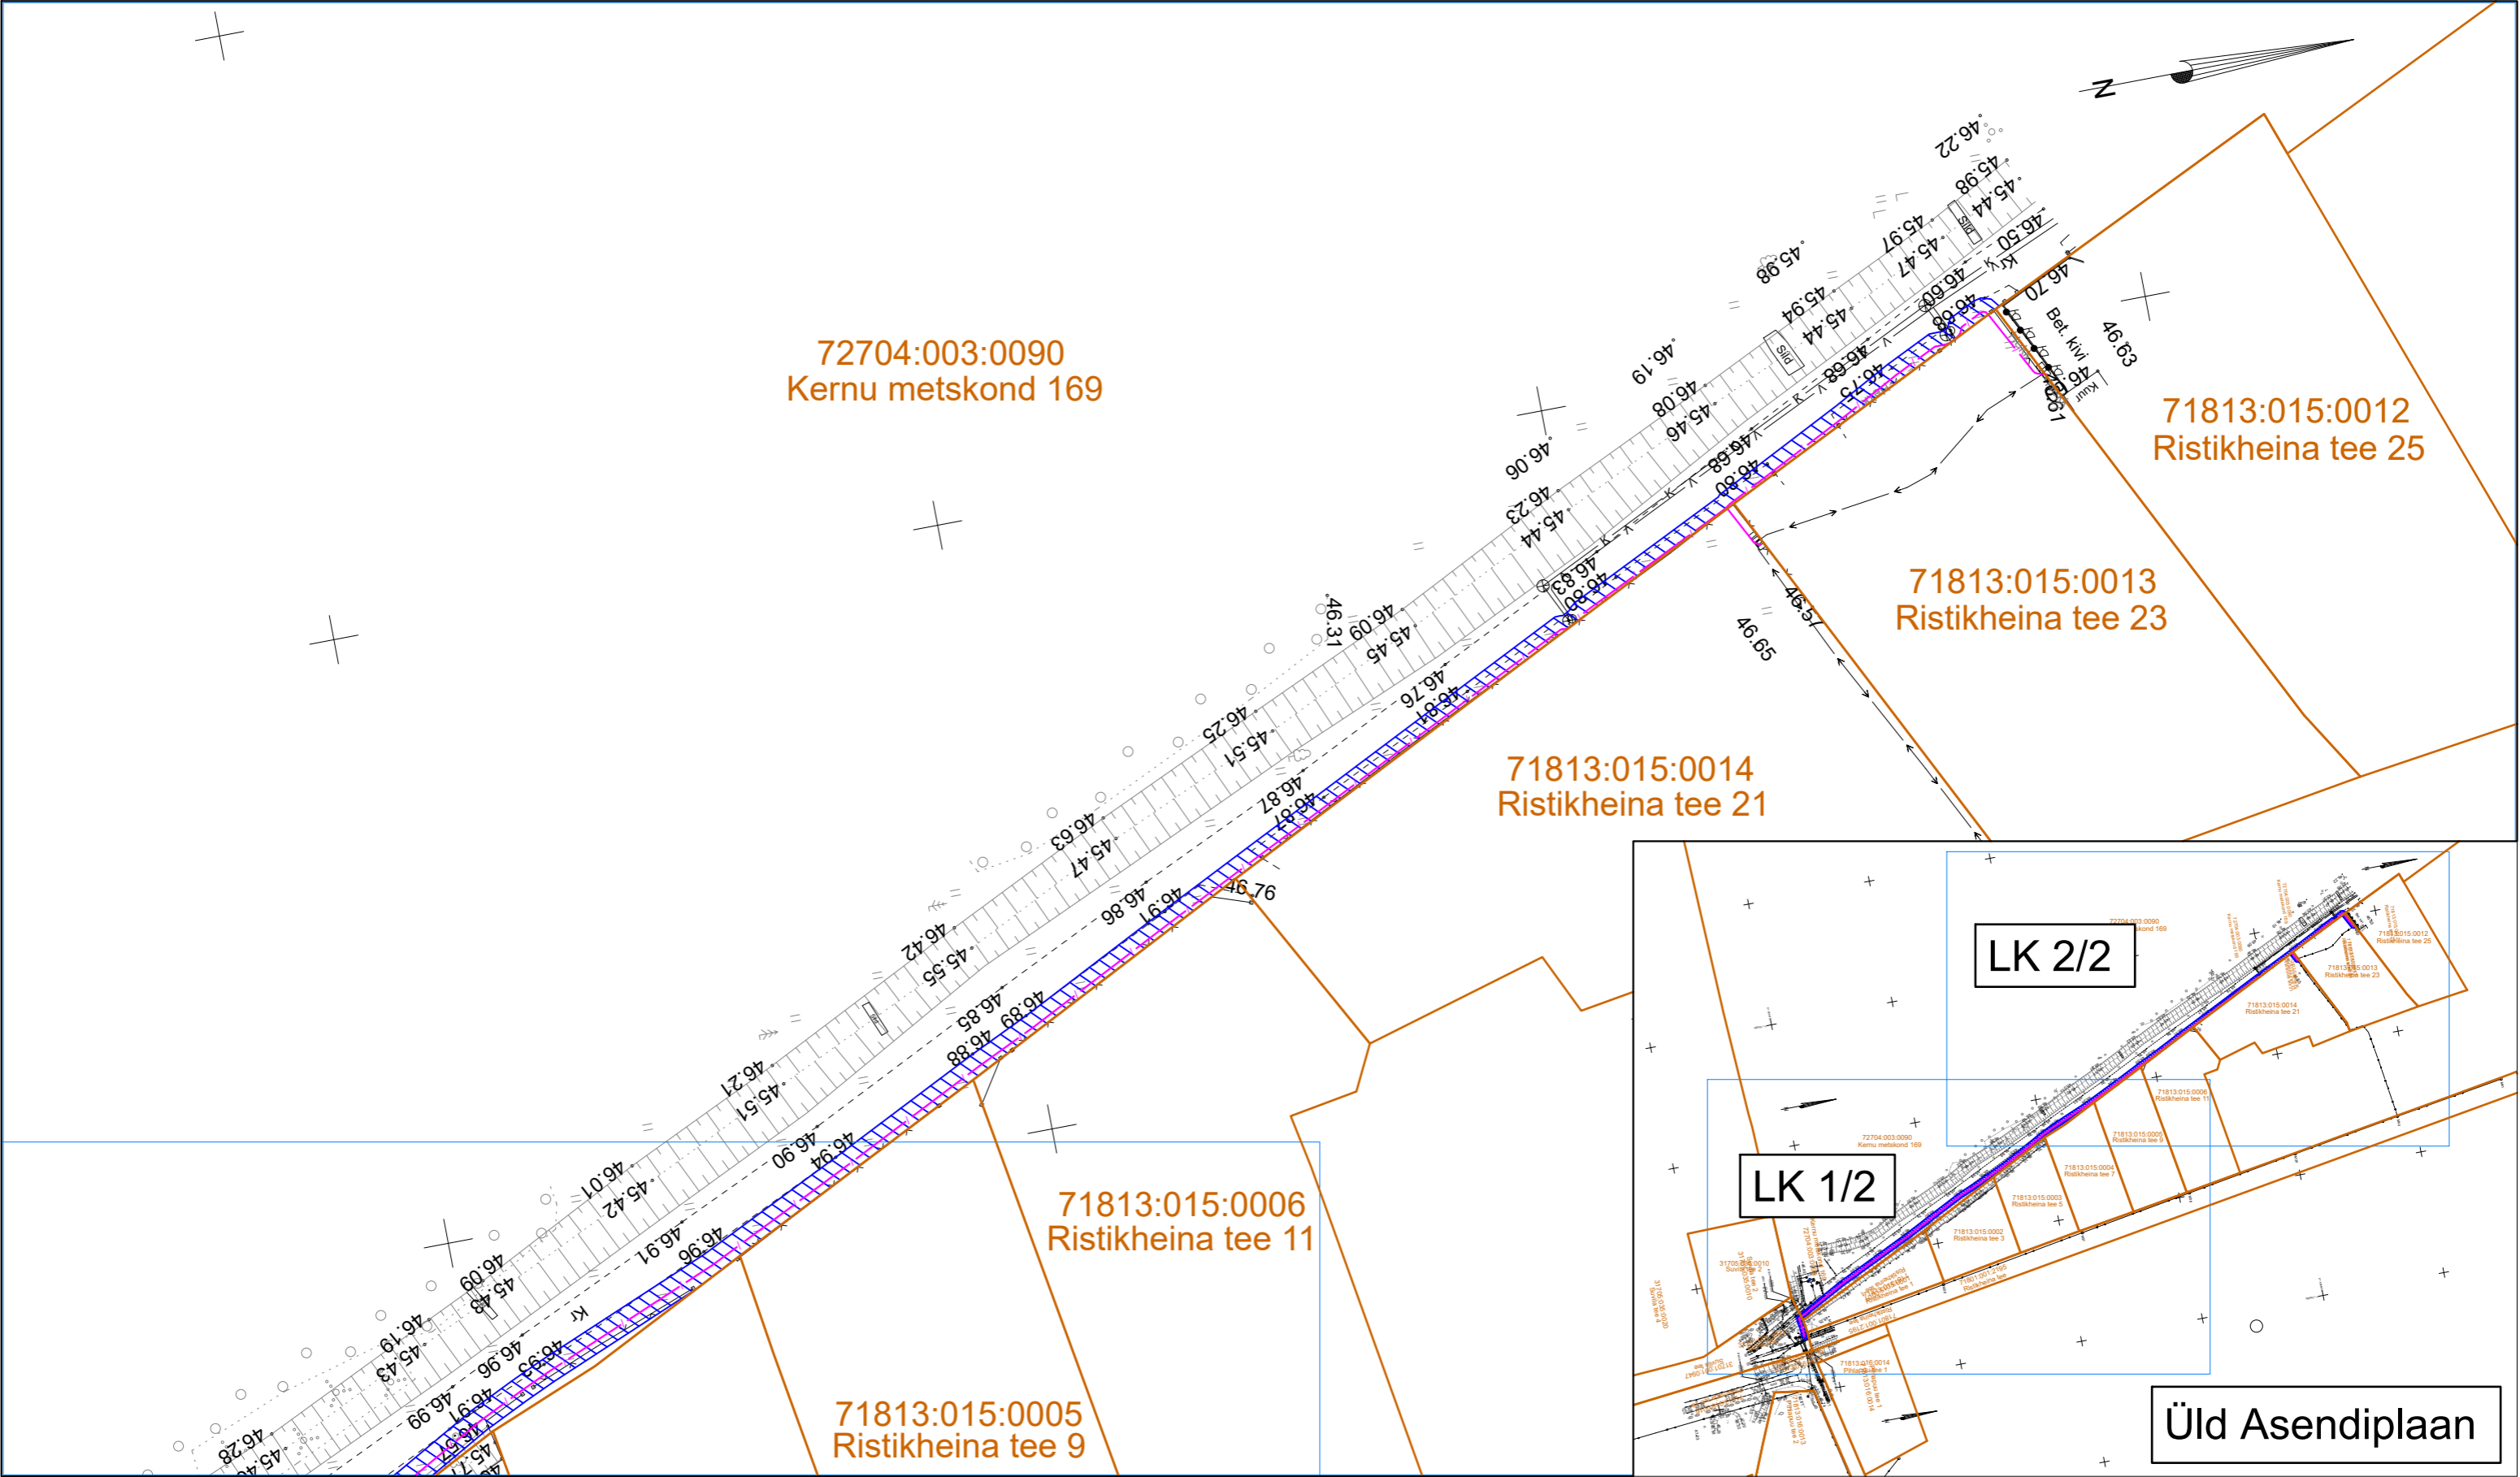

- Katastriüksuse piir
- Kasutusõiguse ala ca 485m<sup>2</sup>
- Side maakaabelliin