
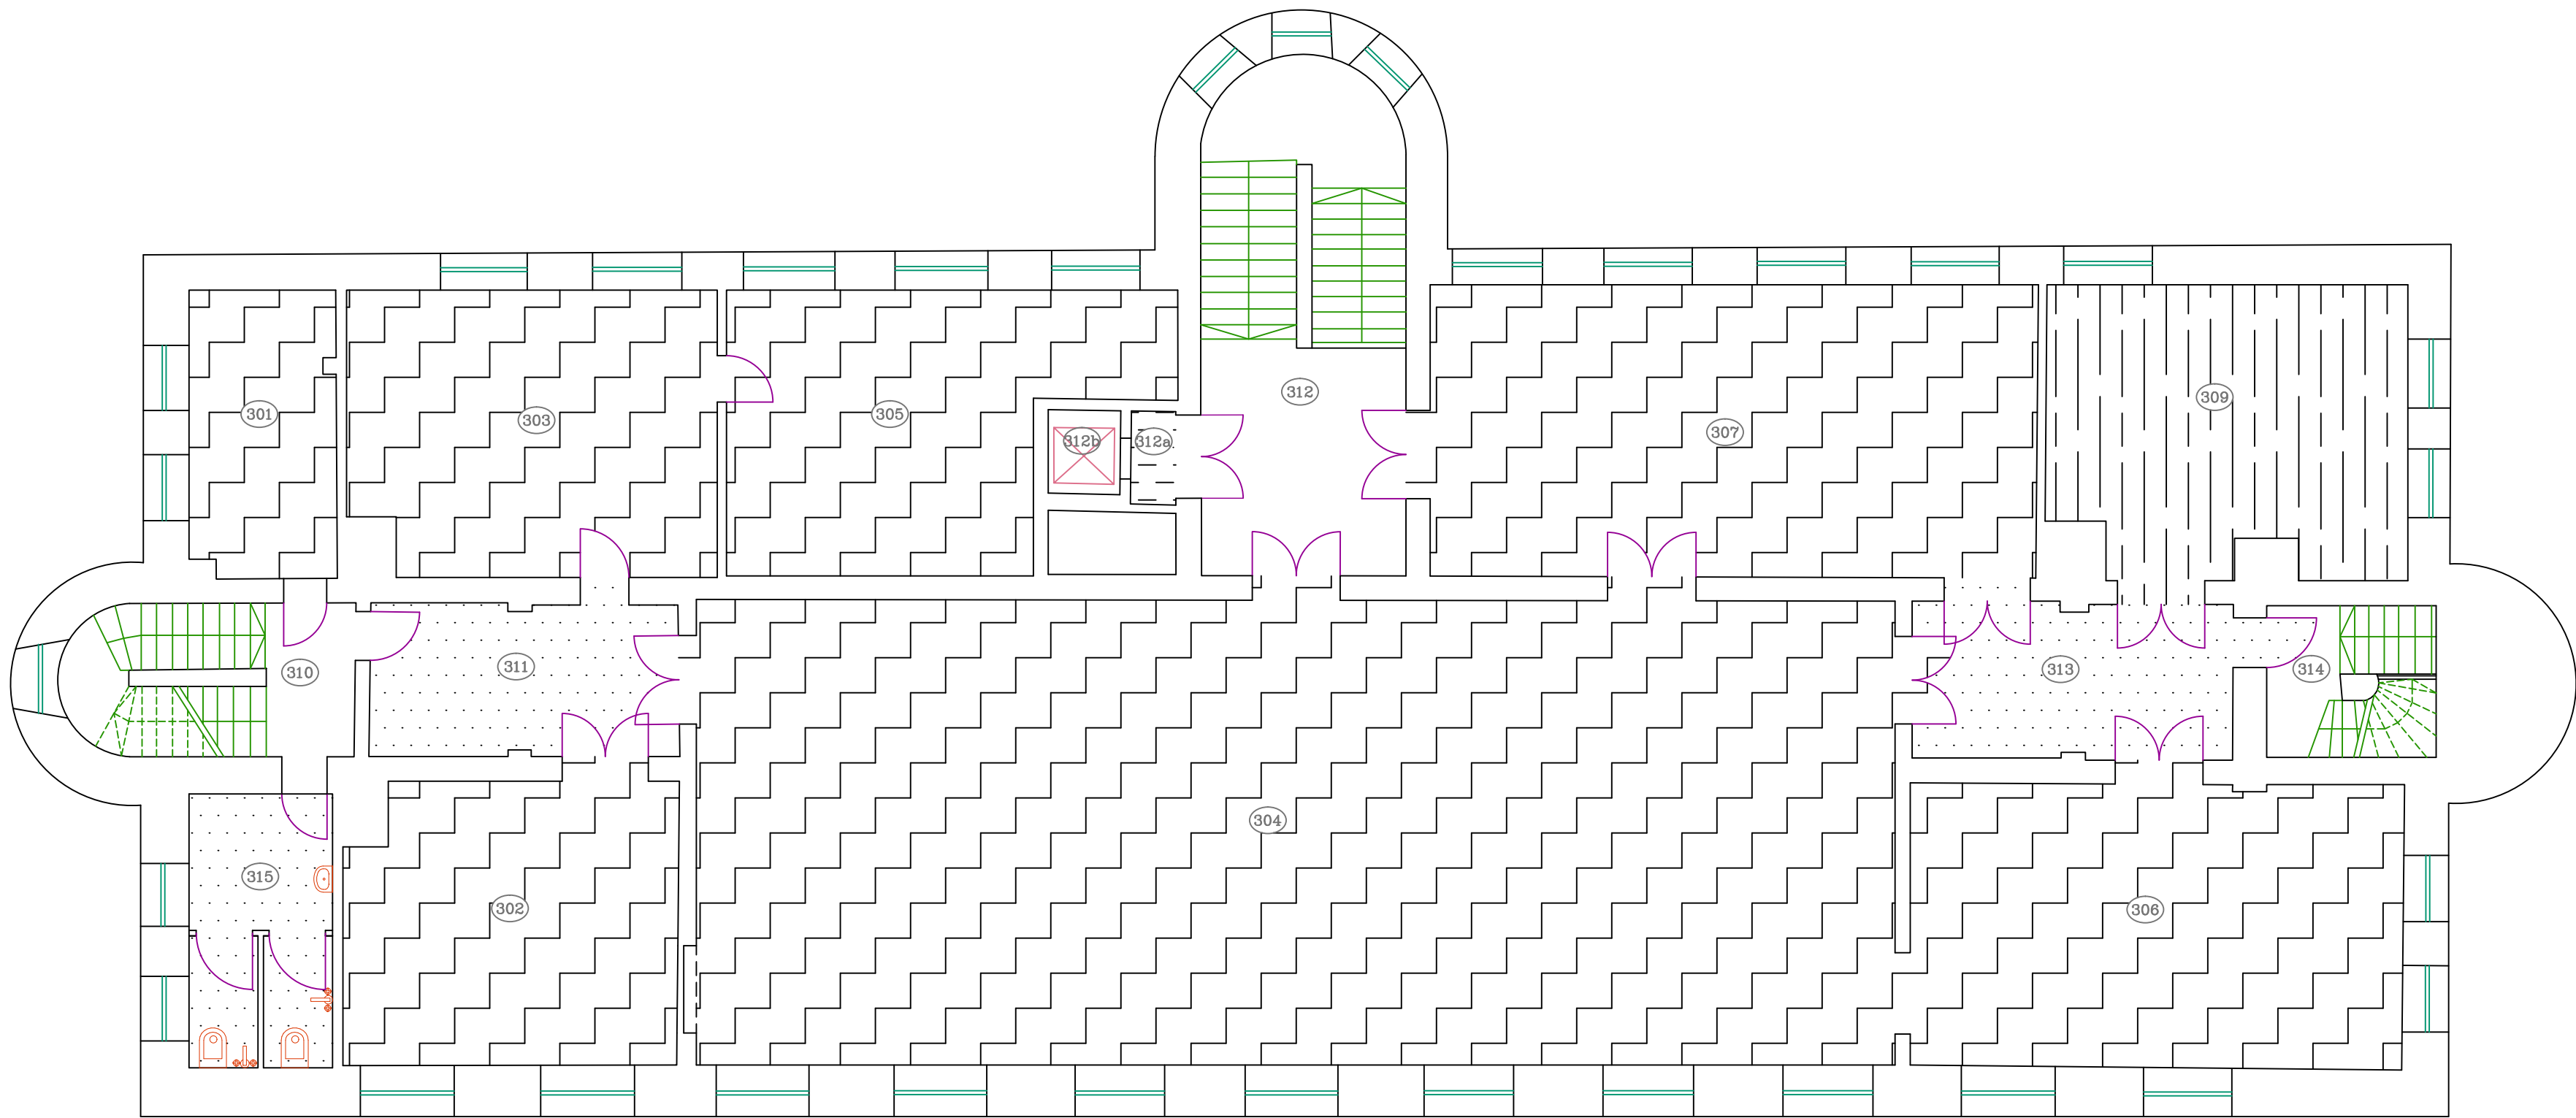
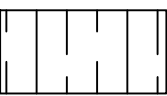
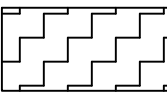
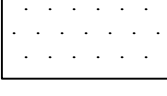


3 KORRUSE PLAAN

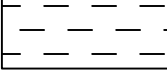

-  *Kodanikuihiskonna Sihtkapital*
-  *Rahandusministeerum*
-  *Korruse üldpind*
-  *Hoone üldpind*