


# Ruhnu vald, Ruhnu küla NOGGIS KINNISTU DETAILPLANEERING PÕHIJONIS 1:500

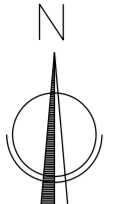

Liivaugu  
68901:001:0008

Isaks  
68901:001:0233

Uue-Bisso  
68901:001:0109


Pärtli  
68901:001:0290

Bisso  
68901:001:0108

Steffens  
68901:001:0143

Pumba  
68901:001:0013

Steffens  
68901:001:0143

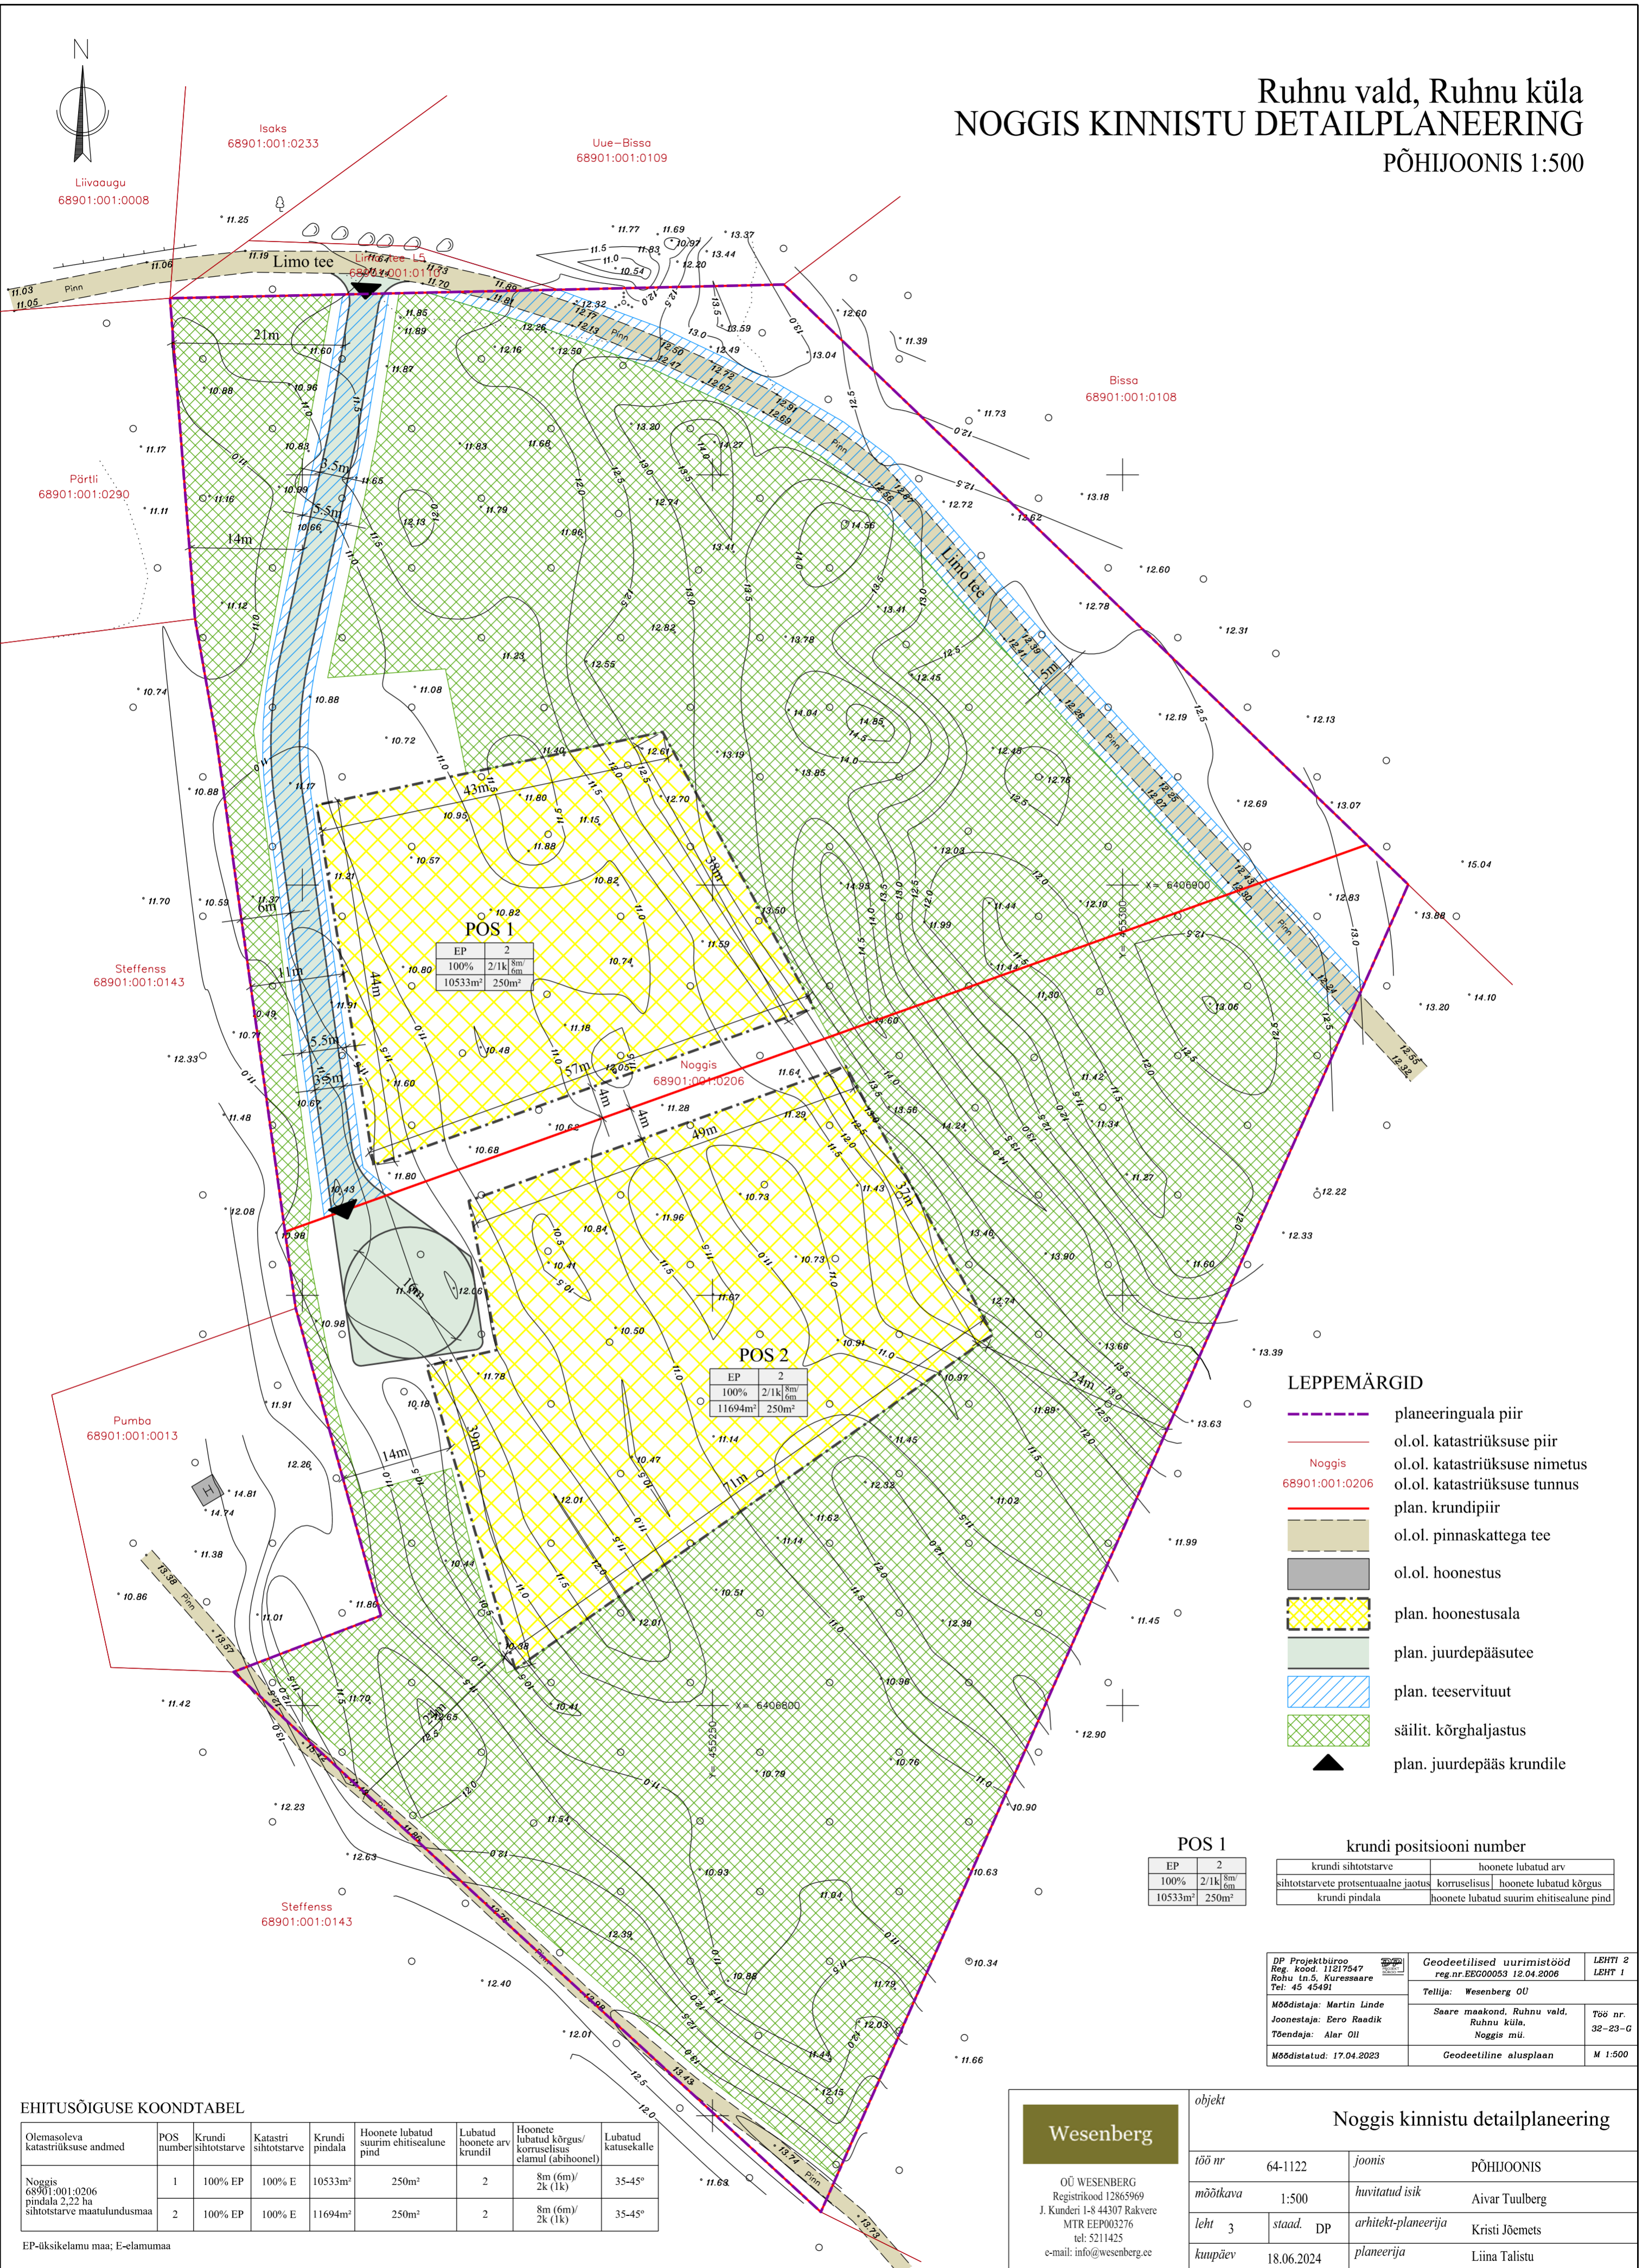

## LEPPEMÄRGID

- planeeringuala piir
- ol.ol. katastrirõõsu piir
- ol.ol. katastrirõõsu nimetus
- ol.ol. katastrirõõsu tunnus
- plan. krundipiir
- ol.ol. pinnaskattega tee
- ol.ol. hoonestus
- plan. hoonestusala
- plan. juurdepääsutee
- plan. teeservituut
- säilit. kõrgjalustus
- plan. juurdepääs krundile

POS 1

EP	2
100%	2/1k 8m/6m
10533m <sup>2</sup>	250m <sup>2</sup>

krundi positsiooni number

krundi sihtotstarve	hoonete lubatud arv
sihtotstarvete protsentuaalne jaotus	korruselisus
krundi pindala	hoonete lubatud kõrgus
	hoonete lubatud suurim ehitisealune pind

## EHITUSÕIGUSE KOONDTABEL

Olemasoleva katastrirõõsu andmed	POS number	Krundi sihtotstarve	Katastri sihtotstarve	Krundi pindala	Hoonete lubatud suurim ehitisealune pind	Lubatud hoonete arv krundil	Hoonete lubatud kõrgus/korruselisus elamu (abihoone)	Lubatud katusekalde
Noggis 68901:001:0206 pindala 2,22 ha sihtotstarve maatulundusmaa	1	100% EP	100% E	10533m <sup>2</sup>	250m <sup>2</sup>	2	8m (6m)/2k (1k)	35-45°
	2	100% EP	100% E	11694m <sup>2</sup>	250m <sup>2</sup>	2	8m (6m)/2k (1k)	35-45°

EP-üksikelaanumaa; E-elanumaa

**Wesenberg**

OÜ WESENBERG  
Registrikood 12865969  
J. Kunderi 1-8 44307 Rakvere  
MTR EEP003276  
tel: 5211425  
e-mail: info@wesenberg.ee

objekt

### Noggis kinnistu detailplaneering

töö nr	64-1122	joonis	PÕHIJONIS
möötkava	1:500	huvitatud isik	Aivar Taulberg
leht 3	staad. DP	arhitekt-planeerija	Kristi Jõemets
kuupäev	18.06.2024	planeerija	Liina Talistu

DP Projektbüroo Reg. kood: 11217547 Rõhu tn.5, Kuresaare Tel: 45 45491	Geodeetilised uurimistööd reg.nr.EEG00053 12.04.2006	LEHT 2 LEHT 1
Möödistaja: Martin Linde Joonestaja: Eero Raadik Tõendaja: Alar Oll	Tellijä: Wesenberg OÜ Saare maakond, Ruhnu vald, Ruhnu küla, Noggis mü.	Töö nr. 32-23-G
Möödistatud: 17.04.2023	Geodeetiline alusplaan	M 1:500