


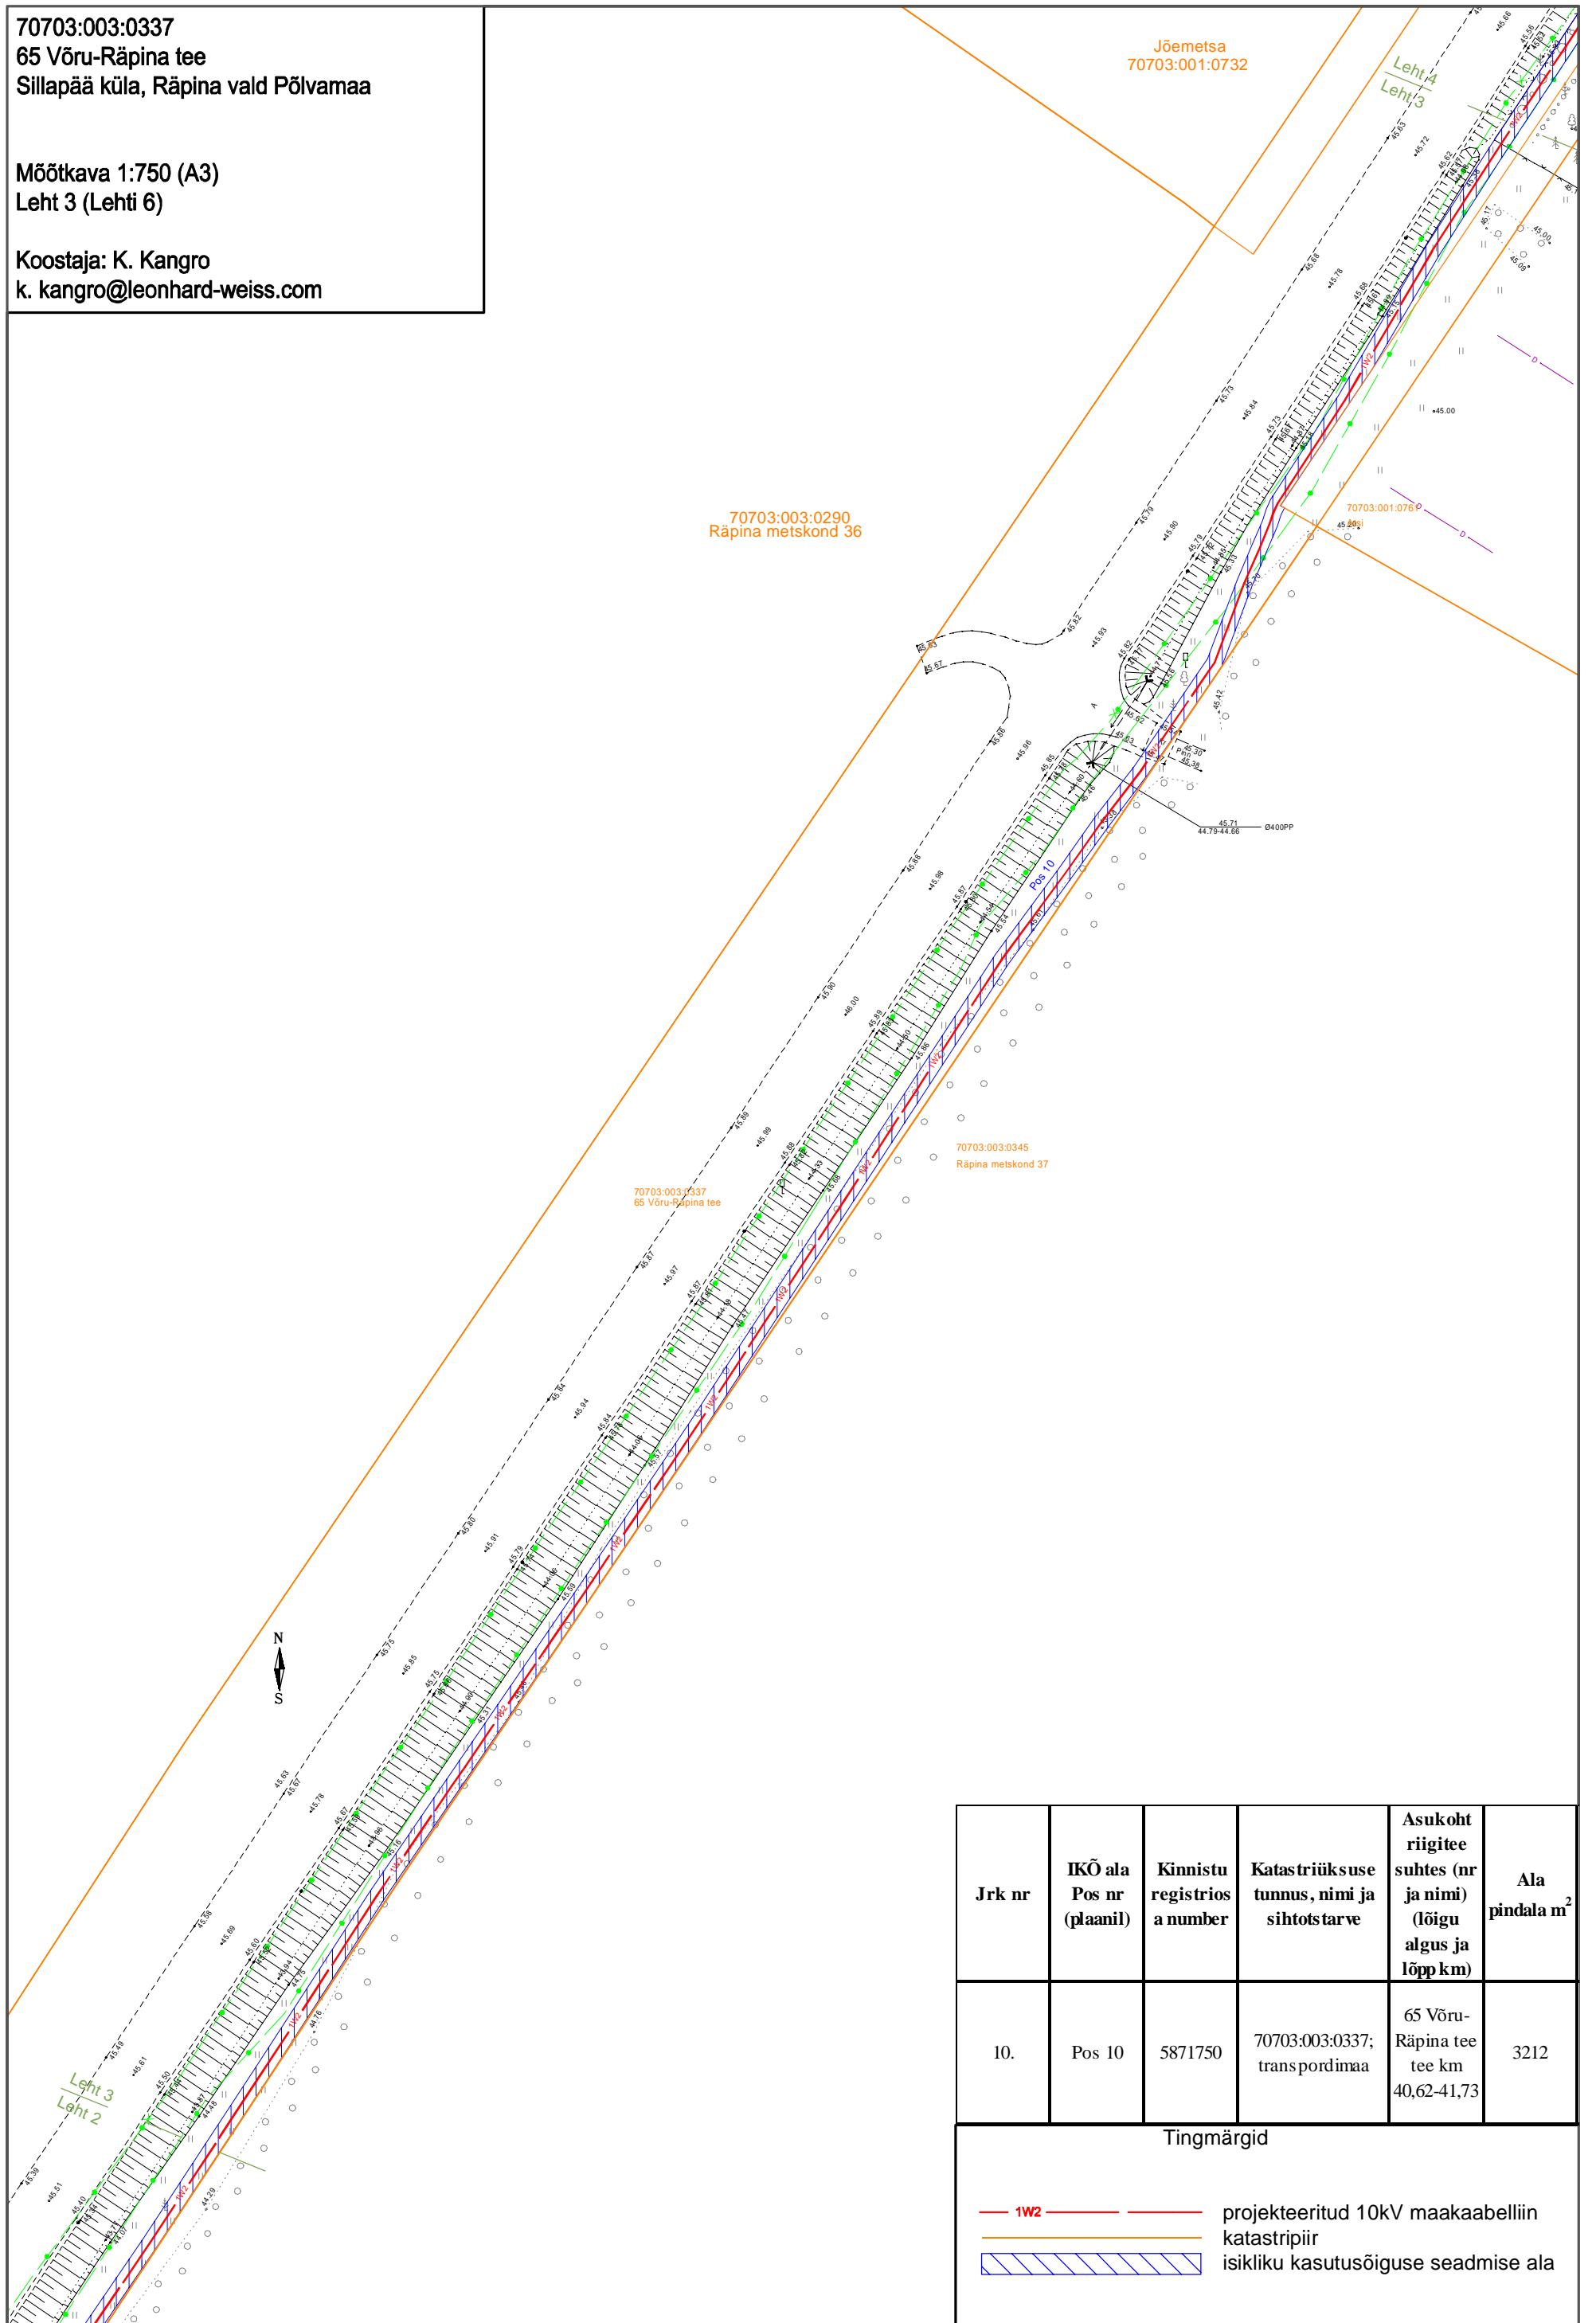

70703:003:0337  
 65 Võru-Räpina tee  
 Sillapää küla, Räpina vald Põlvamaa

Mõõtkava 1:750 (A3)  
 Leht 3 (Lehti 6)

Koostaja: K. Kangro  
 k.kangro@leonhard-weiss.com



Jrk nr	IKÕ ala Pos nr (plaanil)	Kinnistu registrios a number	Katastriüksuse tunnus, nimi ja sihtotstarve	Asukoht riigitee suhtes (nr ja nimi) (lõigu algus ja lõpp km)	Ala pindala m <sup>2</sup>
10.	Pos 10	5871750	70703:003:0337; transpordimaa	65 Võru-Räpina tee tee km 40,62-41,73	3212
Tingmärgid					
		projekteeritud 10kV maakaabelliin katastripiir			
		isikliku kasutusõiguse seadmise ala			