


Filename: LC4477.dwg Plotted: Thursday, 23 October 2025 15:08:11 Plot Device: DWG To PDF.pc5 Plotted by: Laila Indrek

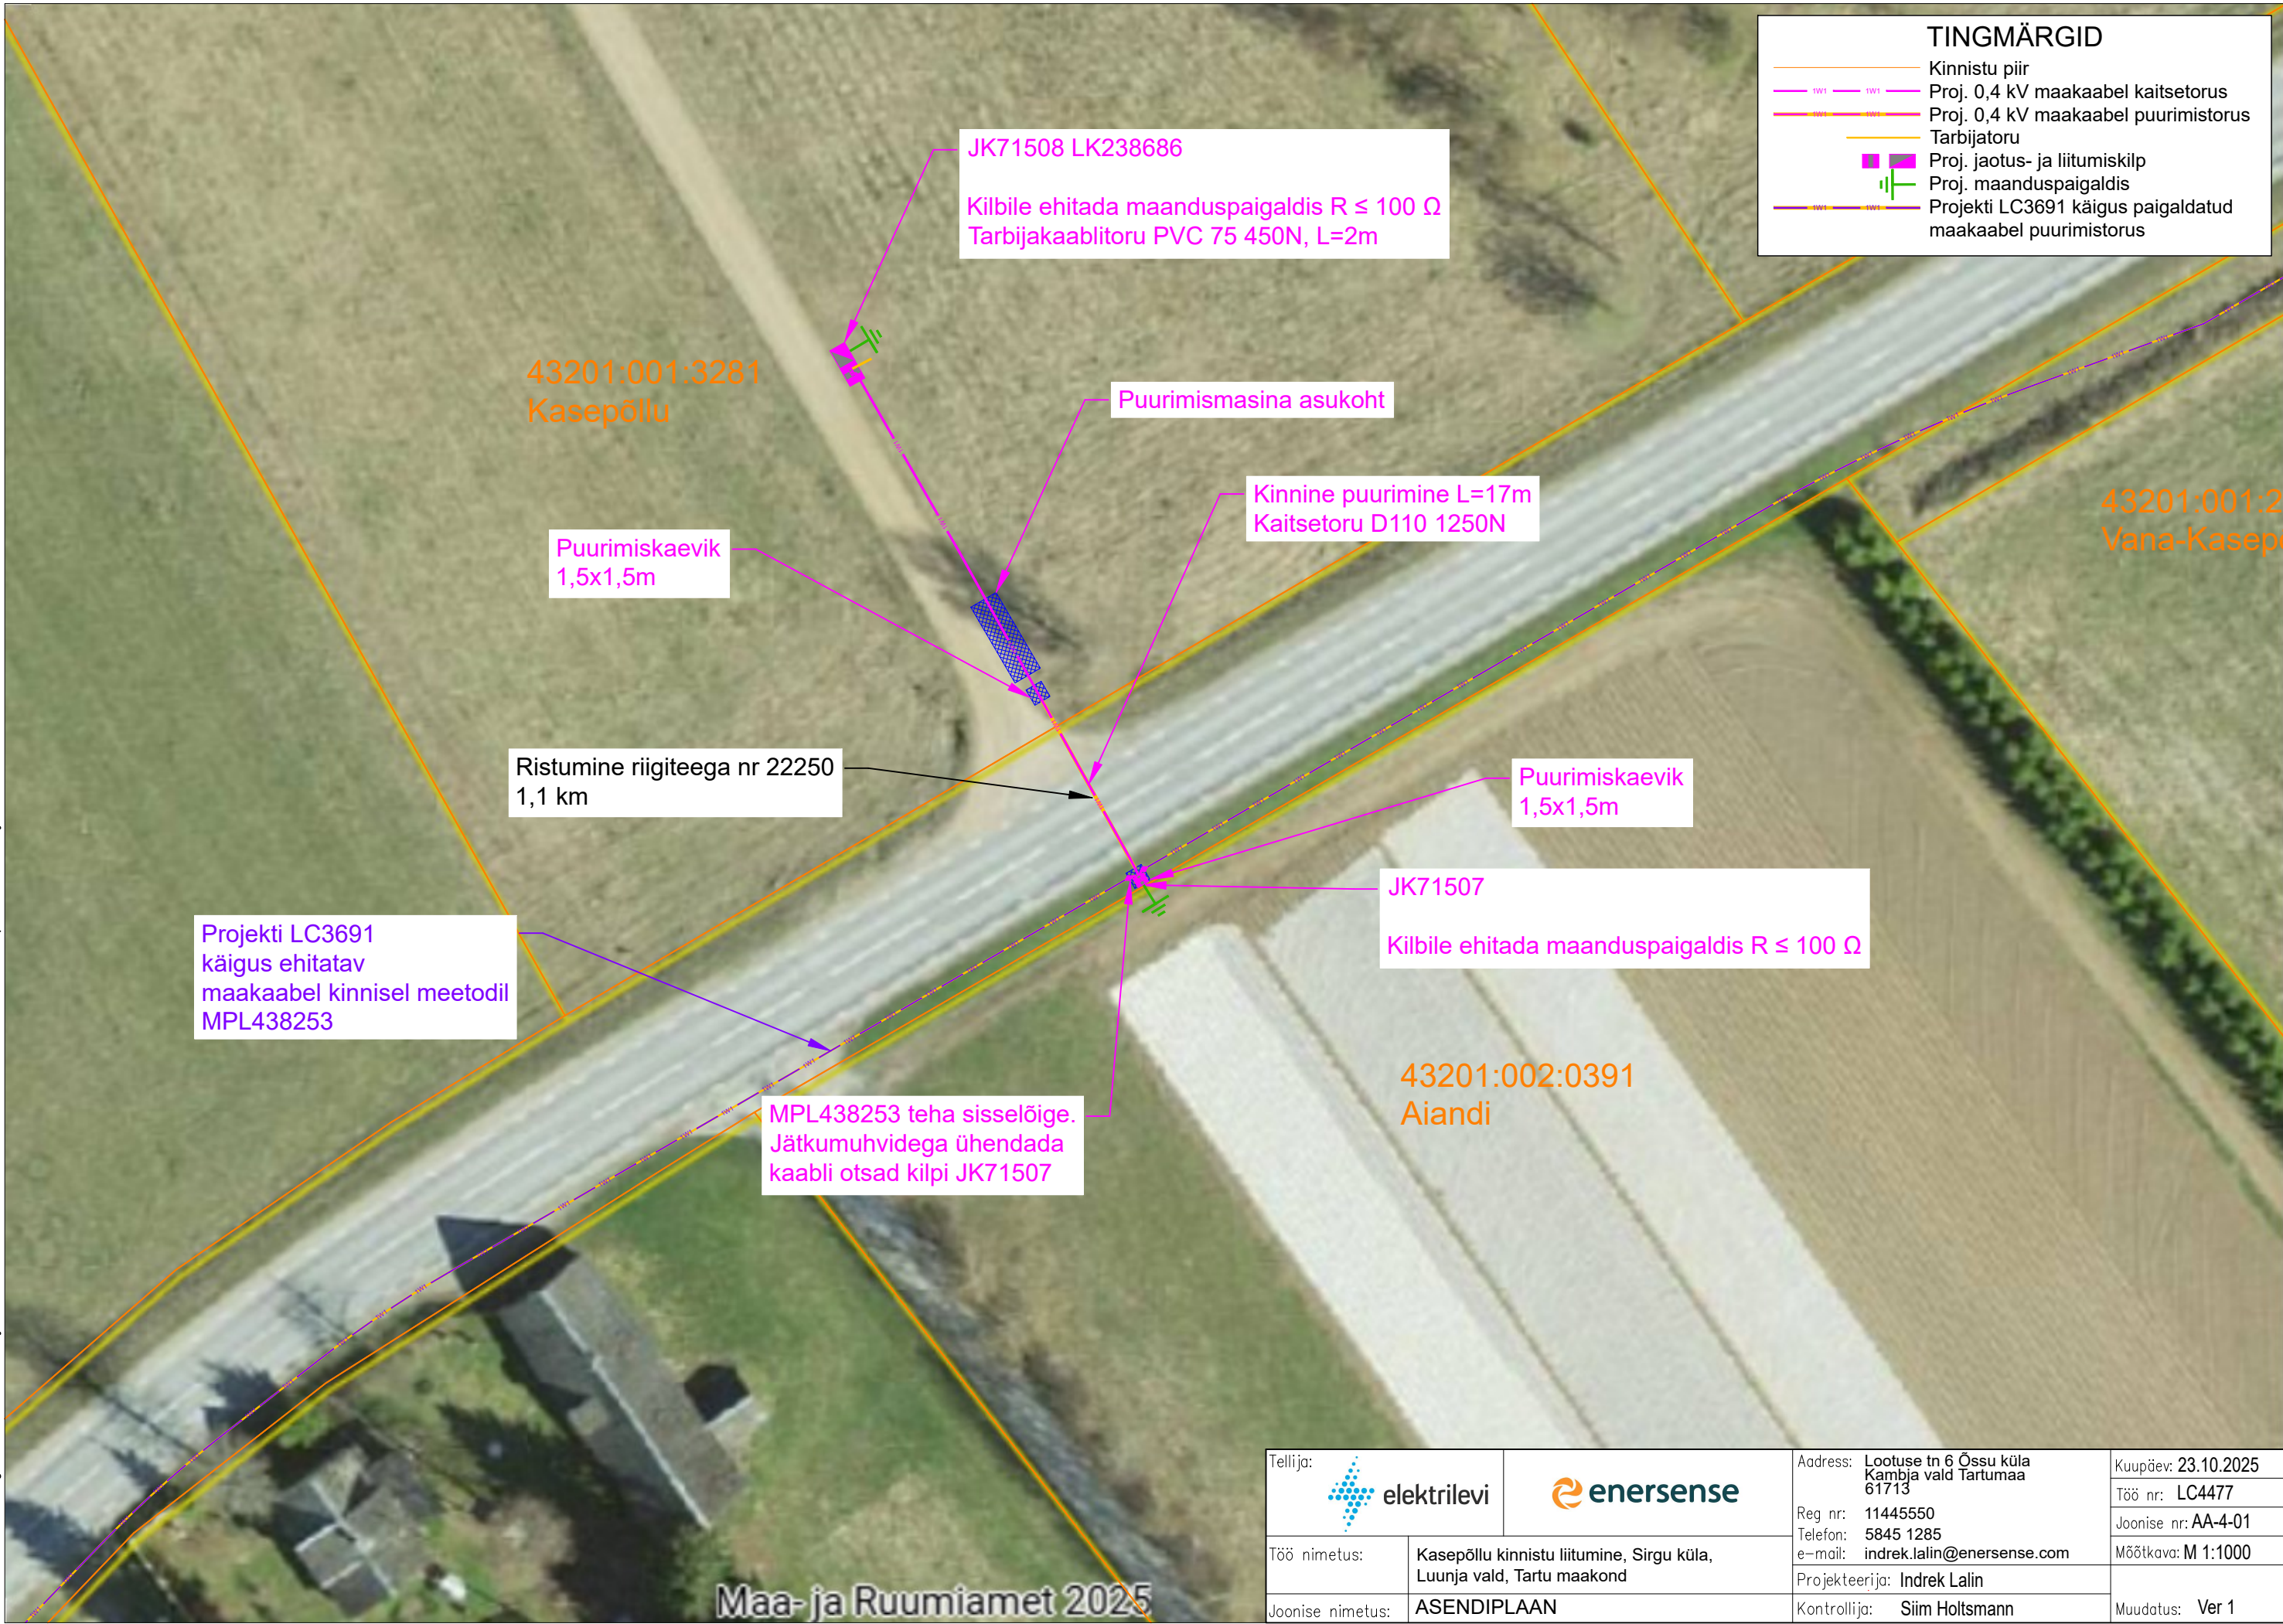

Tellija:		 elektrilevi	 enersense	Address: Lootuse tn 6 Õssu küla Kambja vald Tartumaa 61713	Kuupäev: 23.10.2025
Töö nimetus:		Kasepõllu kinnistu liitumine, Sirgu küla, Luunja vald, Tartu maakond		Reg nr: 11445550 Telefon: 5845 1285 e-mail: indrek.lalin@enersense.com	Töö nr: LC4477
Joonise nimetus:		ASENDIPLAAN		Projekteerija: Indrek Lalin	Joonise nr: AA-4-01
				Kontrollija: Siim Holtmann	Mõõtkava: M 1:1000
					Muudatus: Ver 1