


PLANEERINGUALA ANDMED				
Katastrüksuse nimetus	Katastritunnus	Huvitatud isik	Alkiri	Kuupäev
Sihi	34804:001:0321	Baltic Wind Energy OÜ		
Villu	34804:001:0316	Taimi Kongas		

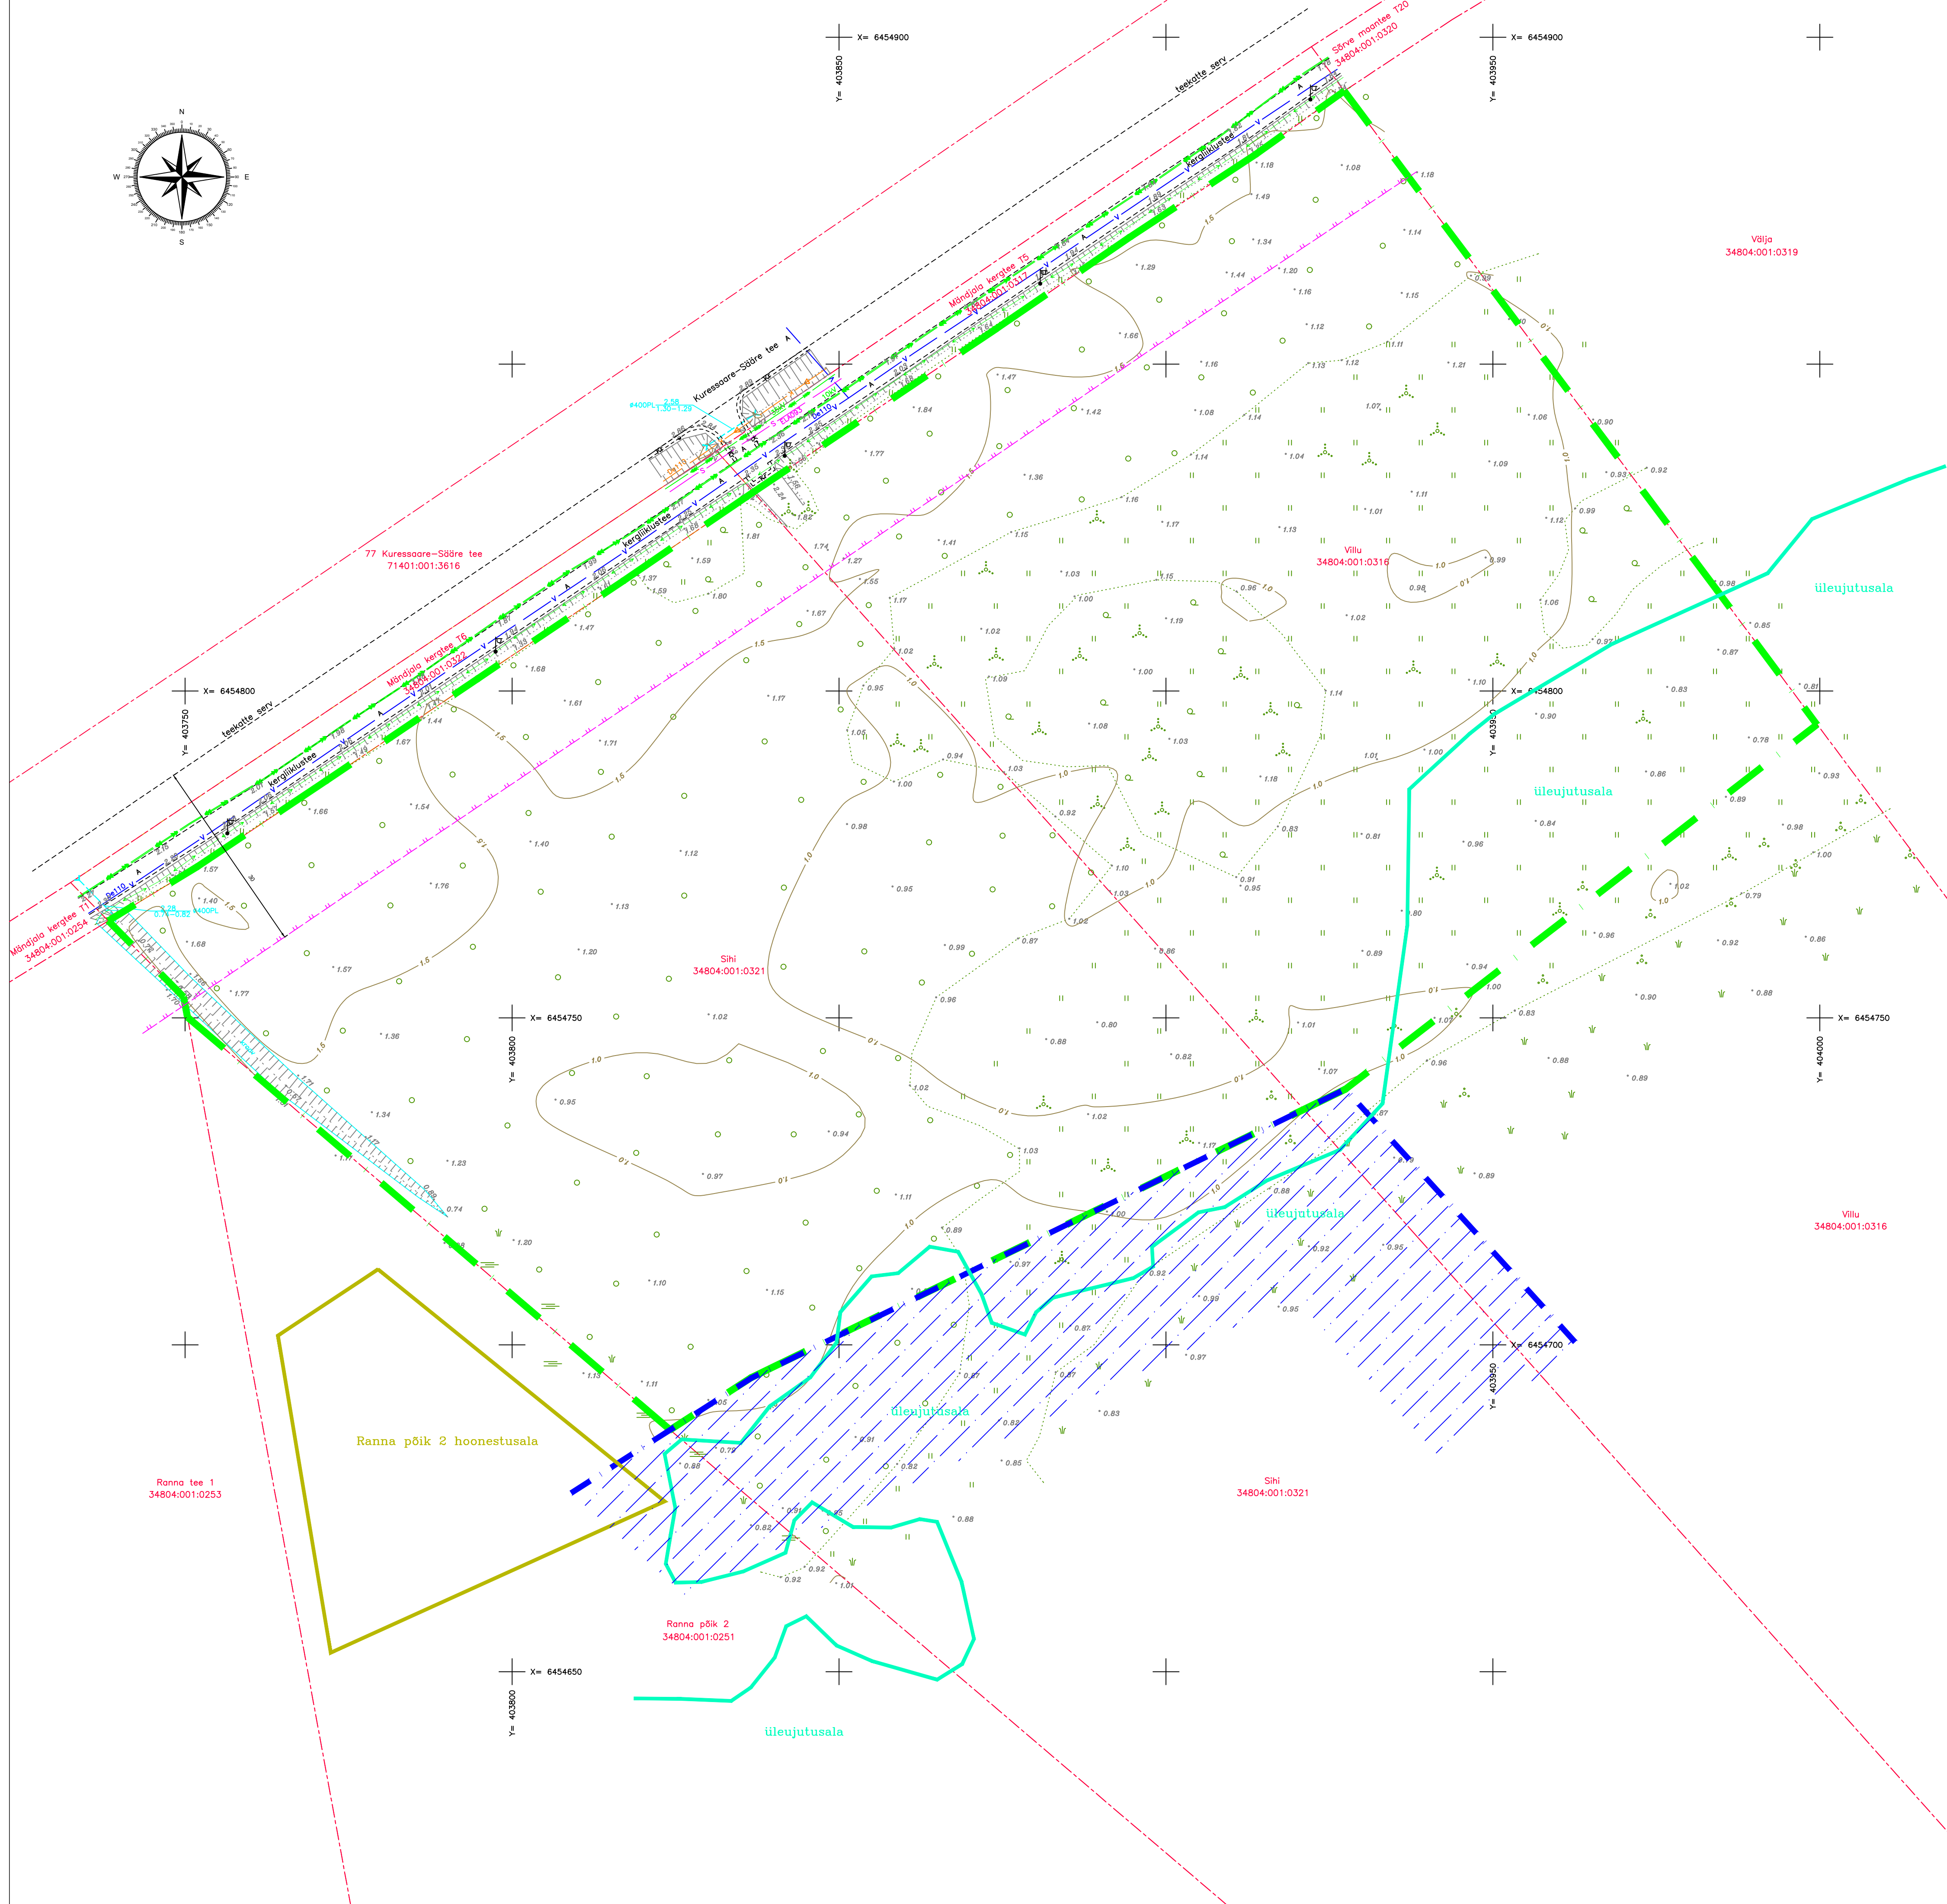

Leppemärgid

Olemasolev

- Katastrüksuse piir
- Riigitee kaitsevööndi piir
- Ehituskeelvööndi piir (ühisplaneering)
- Ülejutusala piir (koostamisel olev Saaremaa valla UP, ülejutusalaade uuring)
- Tänavavalgustuse maakaabel
- Keskpinge maakaabel
- Kõrgepinge maakaabel
- ELASE sidekanalisatsioon
- Vetrass
- Survekanalisatsiooni trass
- Valgustusmast

Märkused: planeeringu alusmaterjal – DP Projektbüroo OÜ poolt koostatud geodeetilise alusplaan, 1:800 nr 33–25–G; koordinaadid on EESTI 97 süsteemis; kõrgused on EHK2000 süsteemis; detailplaneeringu seletuskiri kuulub lahutamatu lisana joonise juurde; joonisel kujutatud ruumilahendus on tinglik ja täpsustatakse ehitusprojektidega; ehitusprojekti planeeringule vastavust koostatakse Saaremaa Vallavalitsus, võttes arvesse avalikud ja erahuvid ning planeeringu üldise lahenduse.



DP Projektbüroo OÜ
Reg.kood 11217547
EEP000710, 26.04.2006
Rohu 5, Kuressaare
Tel +372 4545491

Detailplaneeringu koostamise korraldaja: Saaremaa Vallavalitsus
Huvitatud isikud: Baltic Wind Energy OÜ, Taimi Kongas

Sihi ja Villu detailplaneering
Mändjala küla, Saaremaa vald, Saare maakond

Koostajad: Alar Oll
Janika Jürgenson

Kuupäev: 17.10.2025

Tugijoonis

Mõõt	Töö nr	Stadium	Joonis nr	Joonisid
1:500	06-25-DP	eskiis	DP2	3