


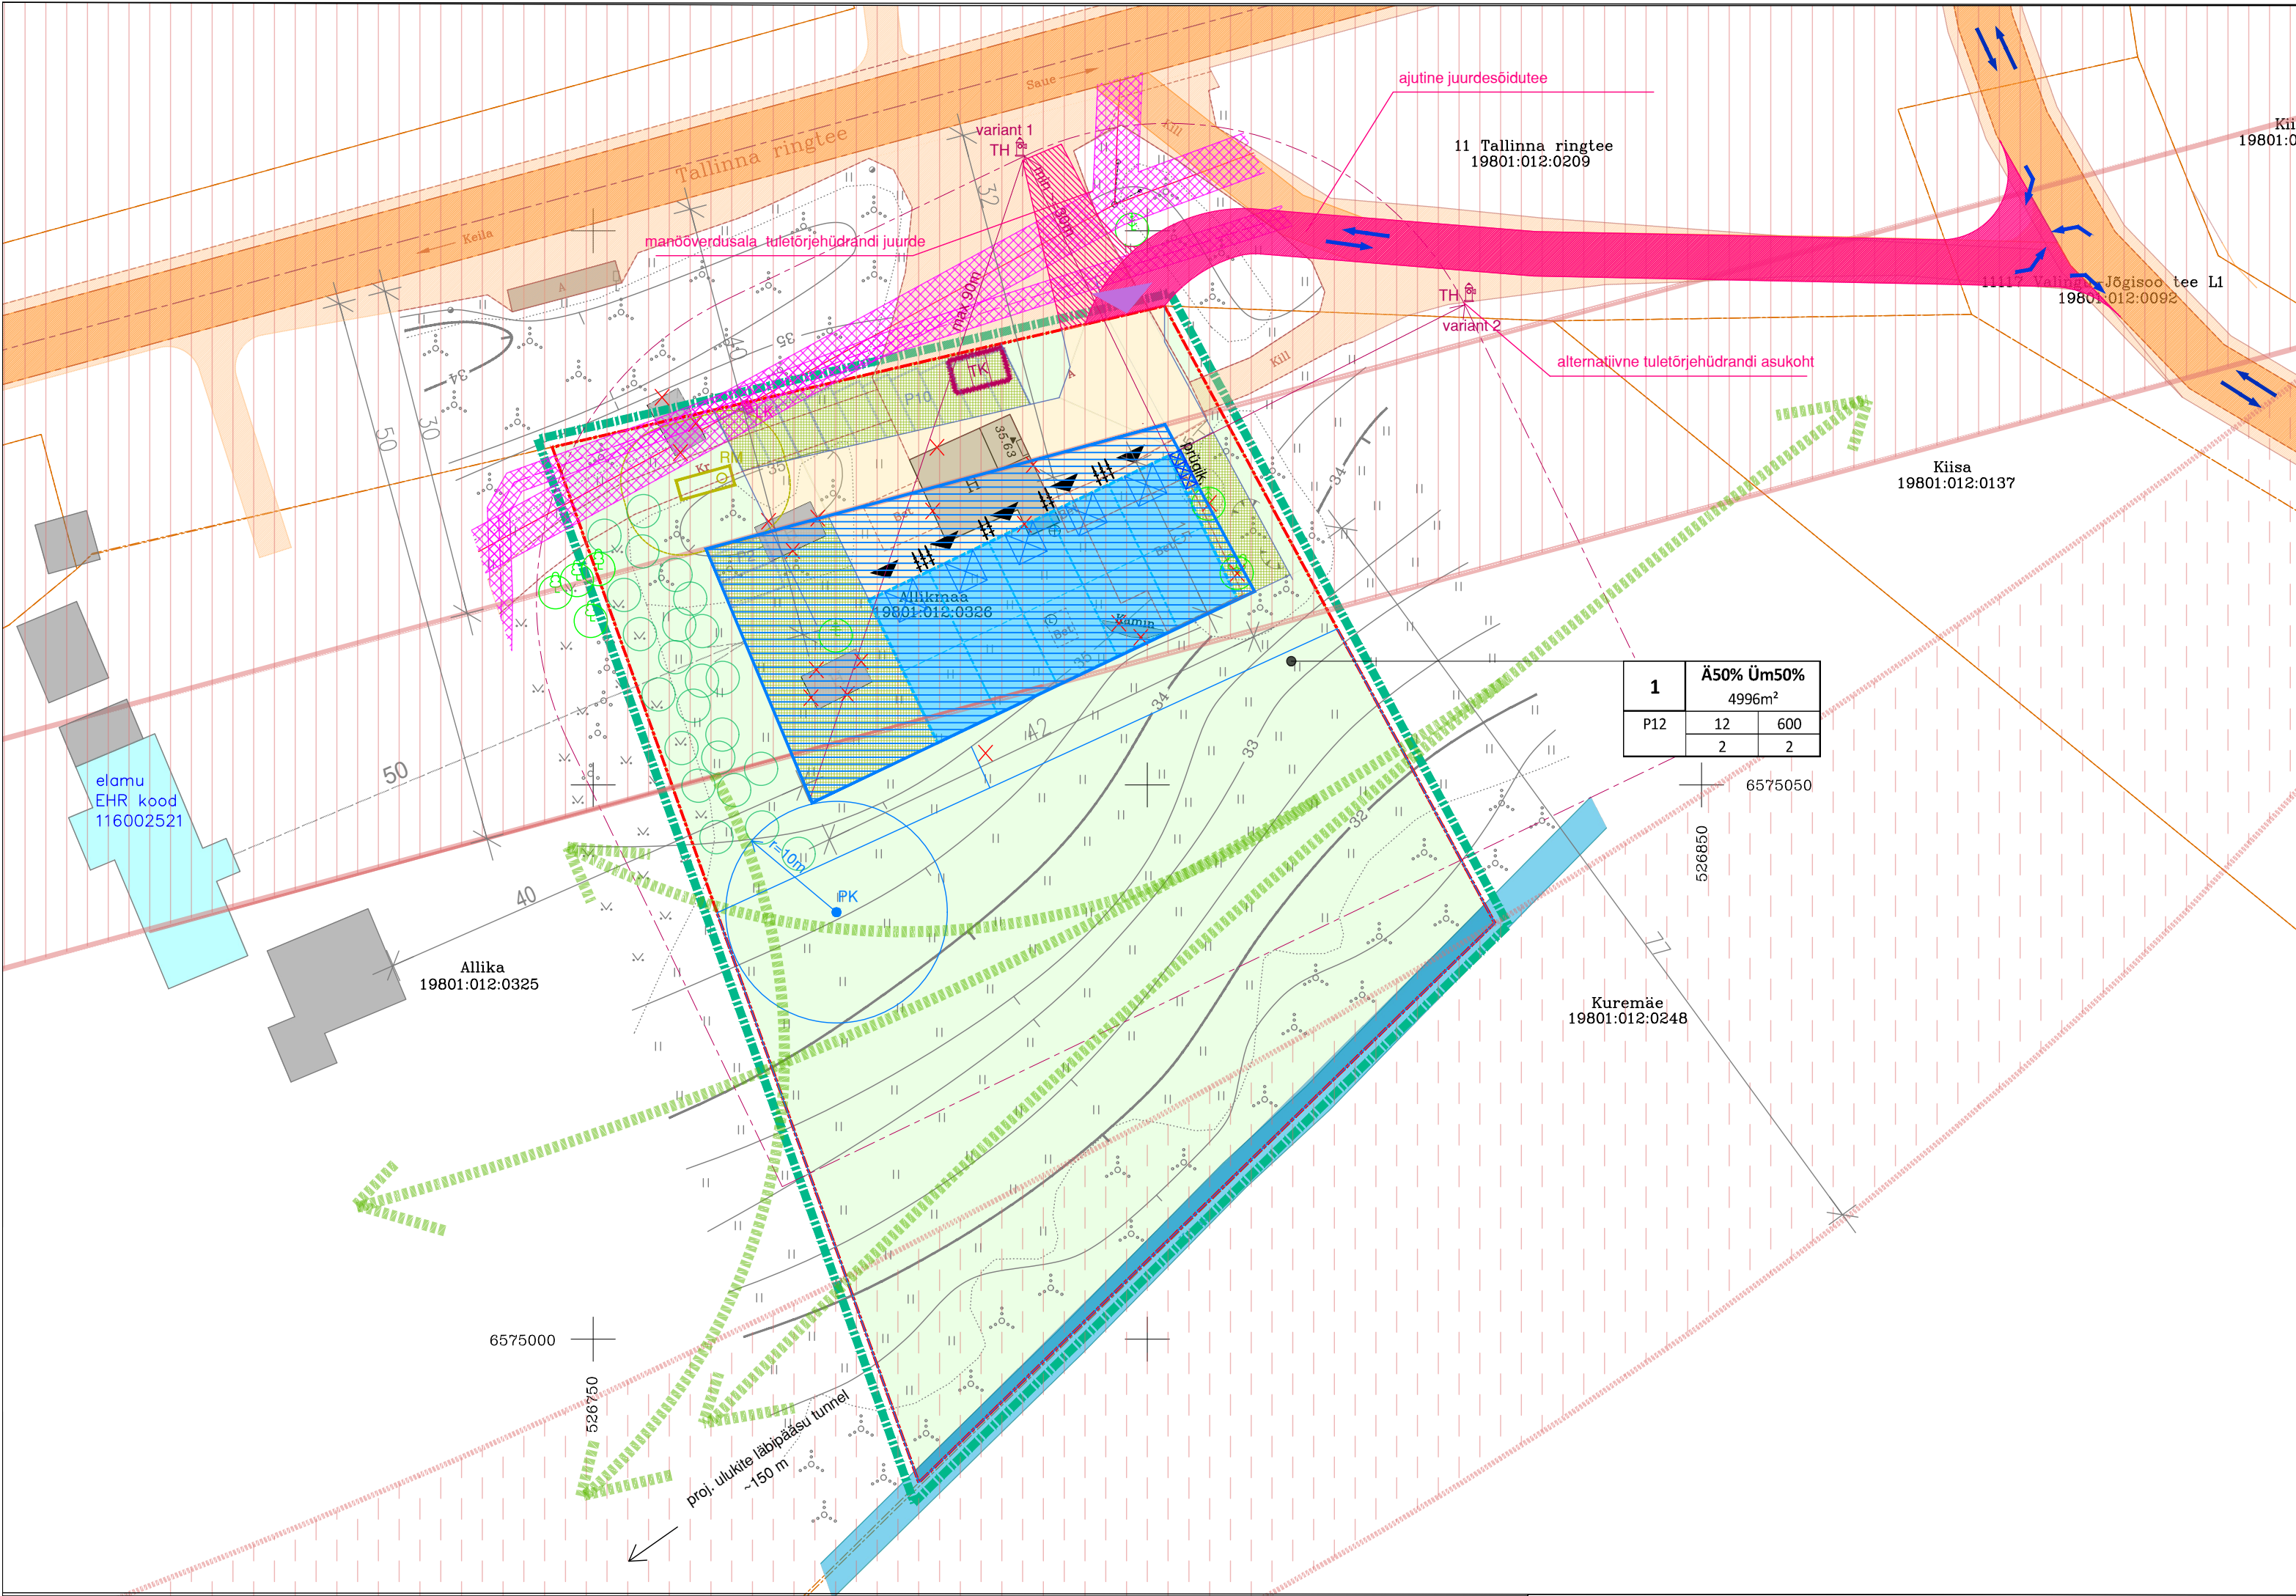

TÄHISTUS:

	planeeringuala
	planeeritava krundi piir
	krundi piir
	ol.oleva tehnovõrgu kaitsevöönd
	teekaitsevöönd olemasolev
	teekaitsevöönd perspektiivne
	olemasolevad teed, platsid planeeritaval krundil
	olemasolevad hooned
	olemasolevad elamud
	olemasolev kraav
	ol.olevad puud ja põõsad
	plan. kõrghaljastus / plan. haljasala
	plan. hoonestusala
	perspekt. hoone soovituslik asukoht (täpsust. ehitusprojektiga)
	plan. parkimiskohad krundil, soovituslik asukoht (täpsust. ehitusprojektiga)
	plan. teed ja platsid krundil (täpsust. ehitusprojektiga)
	likvideeritav objekt
	plan. sorteeritud jäätmete konteinerite platsi asukoht (täpsust. ehitusprojektiga)
	jalgtrapparkla

Teed:

	ol.olev sõidutee
	ol.olev sillutatud ala
	plan ajutine juurdesõidutee krundile var.B (11117 Valingu-Jõgisoo teelt)
	plan ajutine manööverdusala tuletorjehüdrandi ni pääsuks
	ajutine juurdesõit krundile liiklusuund

Tehnovõrgud:

	ol.olev sidekaabellin
	ol.olev elektrit õhulin
	ol.olev elektrivarustuse liitumiskilp
	plan. tulekustutusvee hüdrant
	plan. tulekustutusvee mahuti
	plan. reoveemahuti
	plan. puurkaev ja sanitaarkaitseala

ulukite vaba läbipääs planeeringuala piirkonnas rohekoridori maa-alal

Kogu käesoleval joonisel nähtav ala jääb rohevõrgustiku koridori maa-alale

PLANEERITAVAD EHTISÕIGUSED

1	Ä50% Üm50%	PLAN. KRUNDI POS. NR
P12	12 600 2 2	PLAN. KRUNDI SIHTOTSTARVE
		PLAN. KRUNDI PINDALA
		LUBAT. MAX EHTISTEALUNE PIND
		LUBAT. HOONETE ARV KRUNDIL
		LUBATAV MAX KORRUSELISUS
		LUBATAV MAX HOONE KÕRGUS
		PARKIMISKOHTEADE ARV KRUNDIL

MÄRKUSED:

1.Kasutatud geodeetiline alusplaan: Woge OÜ töö nr 0319, 10.06.2021

2.Ajutine juurdesõit (variant B) planeeritavale krundile pos 1 olemasolevalt teelt 11117 Valingu-Jõgisoo . Perspektiivsel Tallinna ringtee ümberehitamisel toimub juurdesõit maaüksusele vastavalt Roadplan OÜ tööga nr 20206-1 projekteeritud lahendusele (vt joonis DP-04)

töö nimetus		töö nr	
Tutermaa küla Allikmaa mü detailplaneering		140-23	
projekteerija	EKSEEDER OÜ reg kood 12653925 10819 Tallinn Kuldnoke tn 11-12 ylle.kunnus@mail.ee +372 5147885 AutoCad'i litsents nr 396-21172406 MTR - EEP002934 / EPE000911 Muinsuskaitseamet tegevusala E-818/2014	joonise nimetus	PÕHIJOONIS, ajutine juurdesõit variant C
objekti asukoht	Harjumaa Harku vald Tutermaa küla Allikmaa	staadium	DP eskiis
huvitatud isik:	Eltove OÜ M. Hansen	joonise nr	DP-04C
arhitekt-planeerija	Ü. Kunnus	mõõtkava	M1:500
		koostatud	06.12.2024
			Tallinnas