


TINGMÄRGID

- Projekteeritud tee servajoon
- Katastriüksuse piir
- Projekteeritud tee telg ja piketaaz
- Olemasoleva kraavi telg ja piketaaz
- Riigitee kaitsevöönd, 30 äärmise sõiduraja välimisest servast kahele poole
- Projekteeritud mahasõidutee kate, 2x pindamine graniitkillustikuga
- Projekteeritud sõidutee kruusast teepeenar, segu nr 6
- Projekteeritud haljasalade murukate
- Projekteeritud RMK metsatee servajoon
- Projekteeritud nõlvad
- Olemasolev teekattemärgistus
- Projekteeritud teekattemärgistus
- Projekteeritud trüüp
- Projekteeritud profileeritav olemasolev kraav
- Likvideeritav objekt
- Likvideeritav võsa ja mets
- Projekteeritud vertikaalplaneering
- Projekteeritud pöördekoridorid, autorong L=25,25m

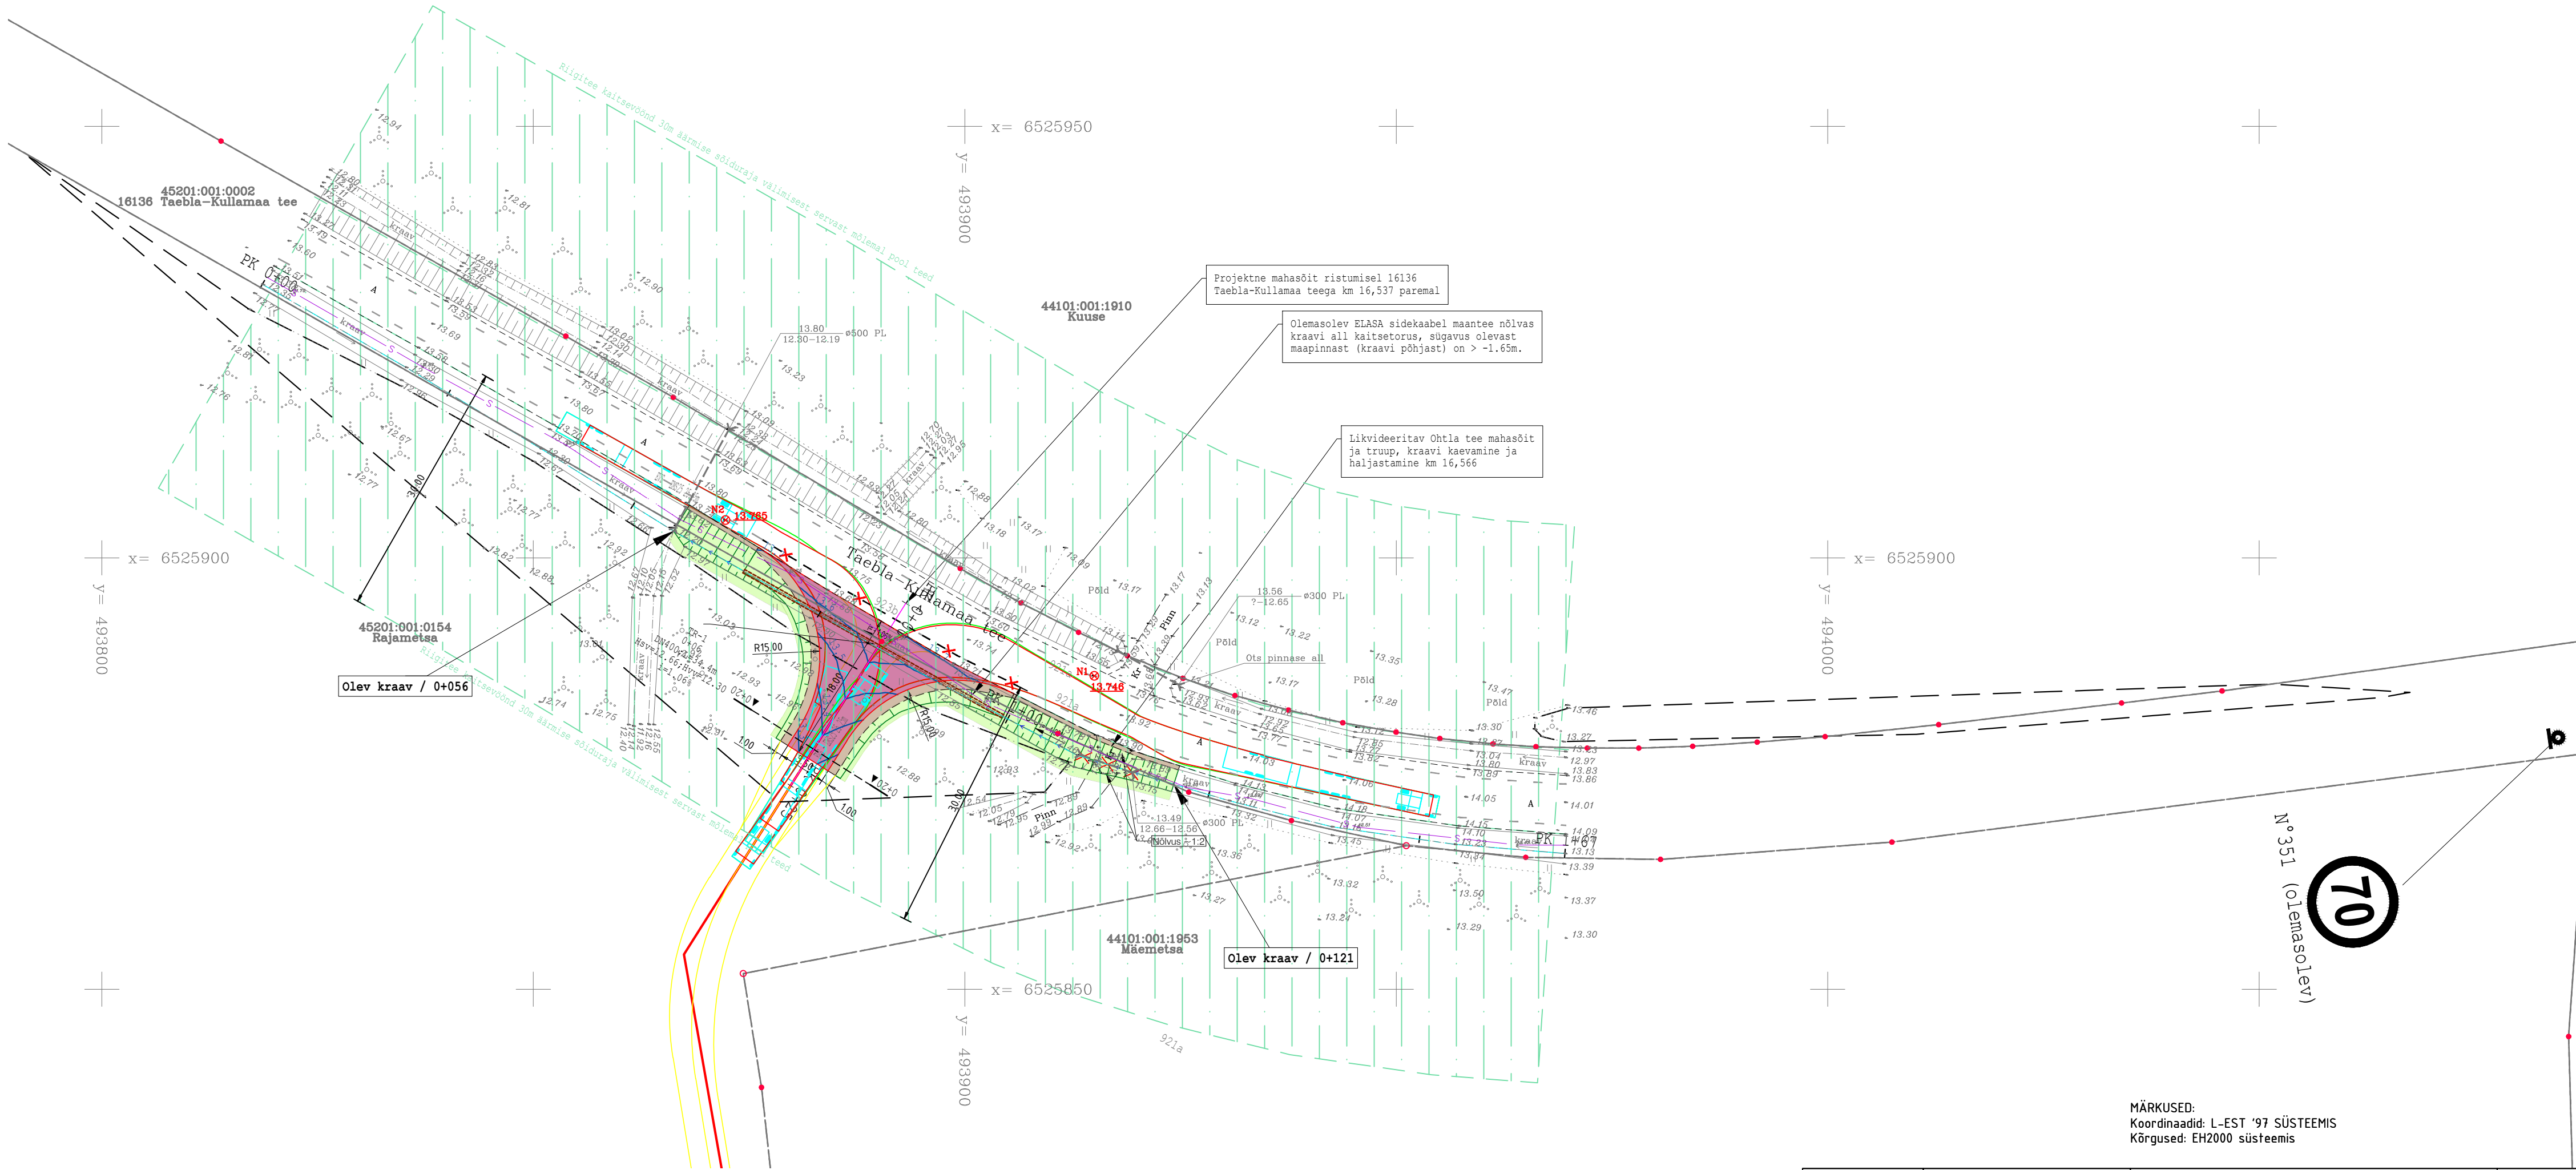

MÄRKUSED:
Koordinaadid: L-EST '97 SÜSTEEMIS
Kõrgused: EH2000 süsteemis

 BIMAP OÜ reg nr 16350682 Pärnu mnt 153 tel +372 56 457 201	TELLIJA: Riigimetsa Majandamise Keskus	PROJEKTI NIMETUS: Riigitee 16136 Taebila-Kullamaa tee ja Karupse tee ristumiskoha ehifamine km 16,537 paremal	STAADIUM: PP
	PROJEKTEERIJAL H.Rannakivi	PROJEKTI OSA: Teedeehituslik osa	TÖÖ NR: P02-2026
	PROJEKTEERIJAL	OBJEKTI ASUKOHT (AADRESS): Ohtla küla, Lääne-Nigula vald, Lääne maakond	JOONISE NR: TL-4-01
	KONTROLLIS	JOONISE NIMETUS: Asendiplaan	MÕÖTKAVA: 1:500
	ALLKIRI allkirjastatud digitaalselt	DOKUMENDI NIMETUS: P02-2026_PP_TL-4-01	VERSION: 0
	TEGEVUSLOA NUMBRID: EEP004711	KOOSTATUD / TRÜKITUD 01.01.2025 / 20.07.2026	