Kasutusõigusega ala skeem

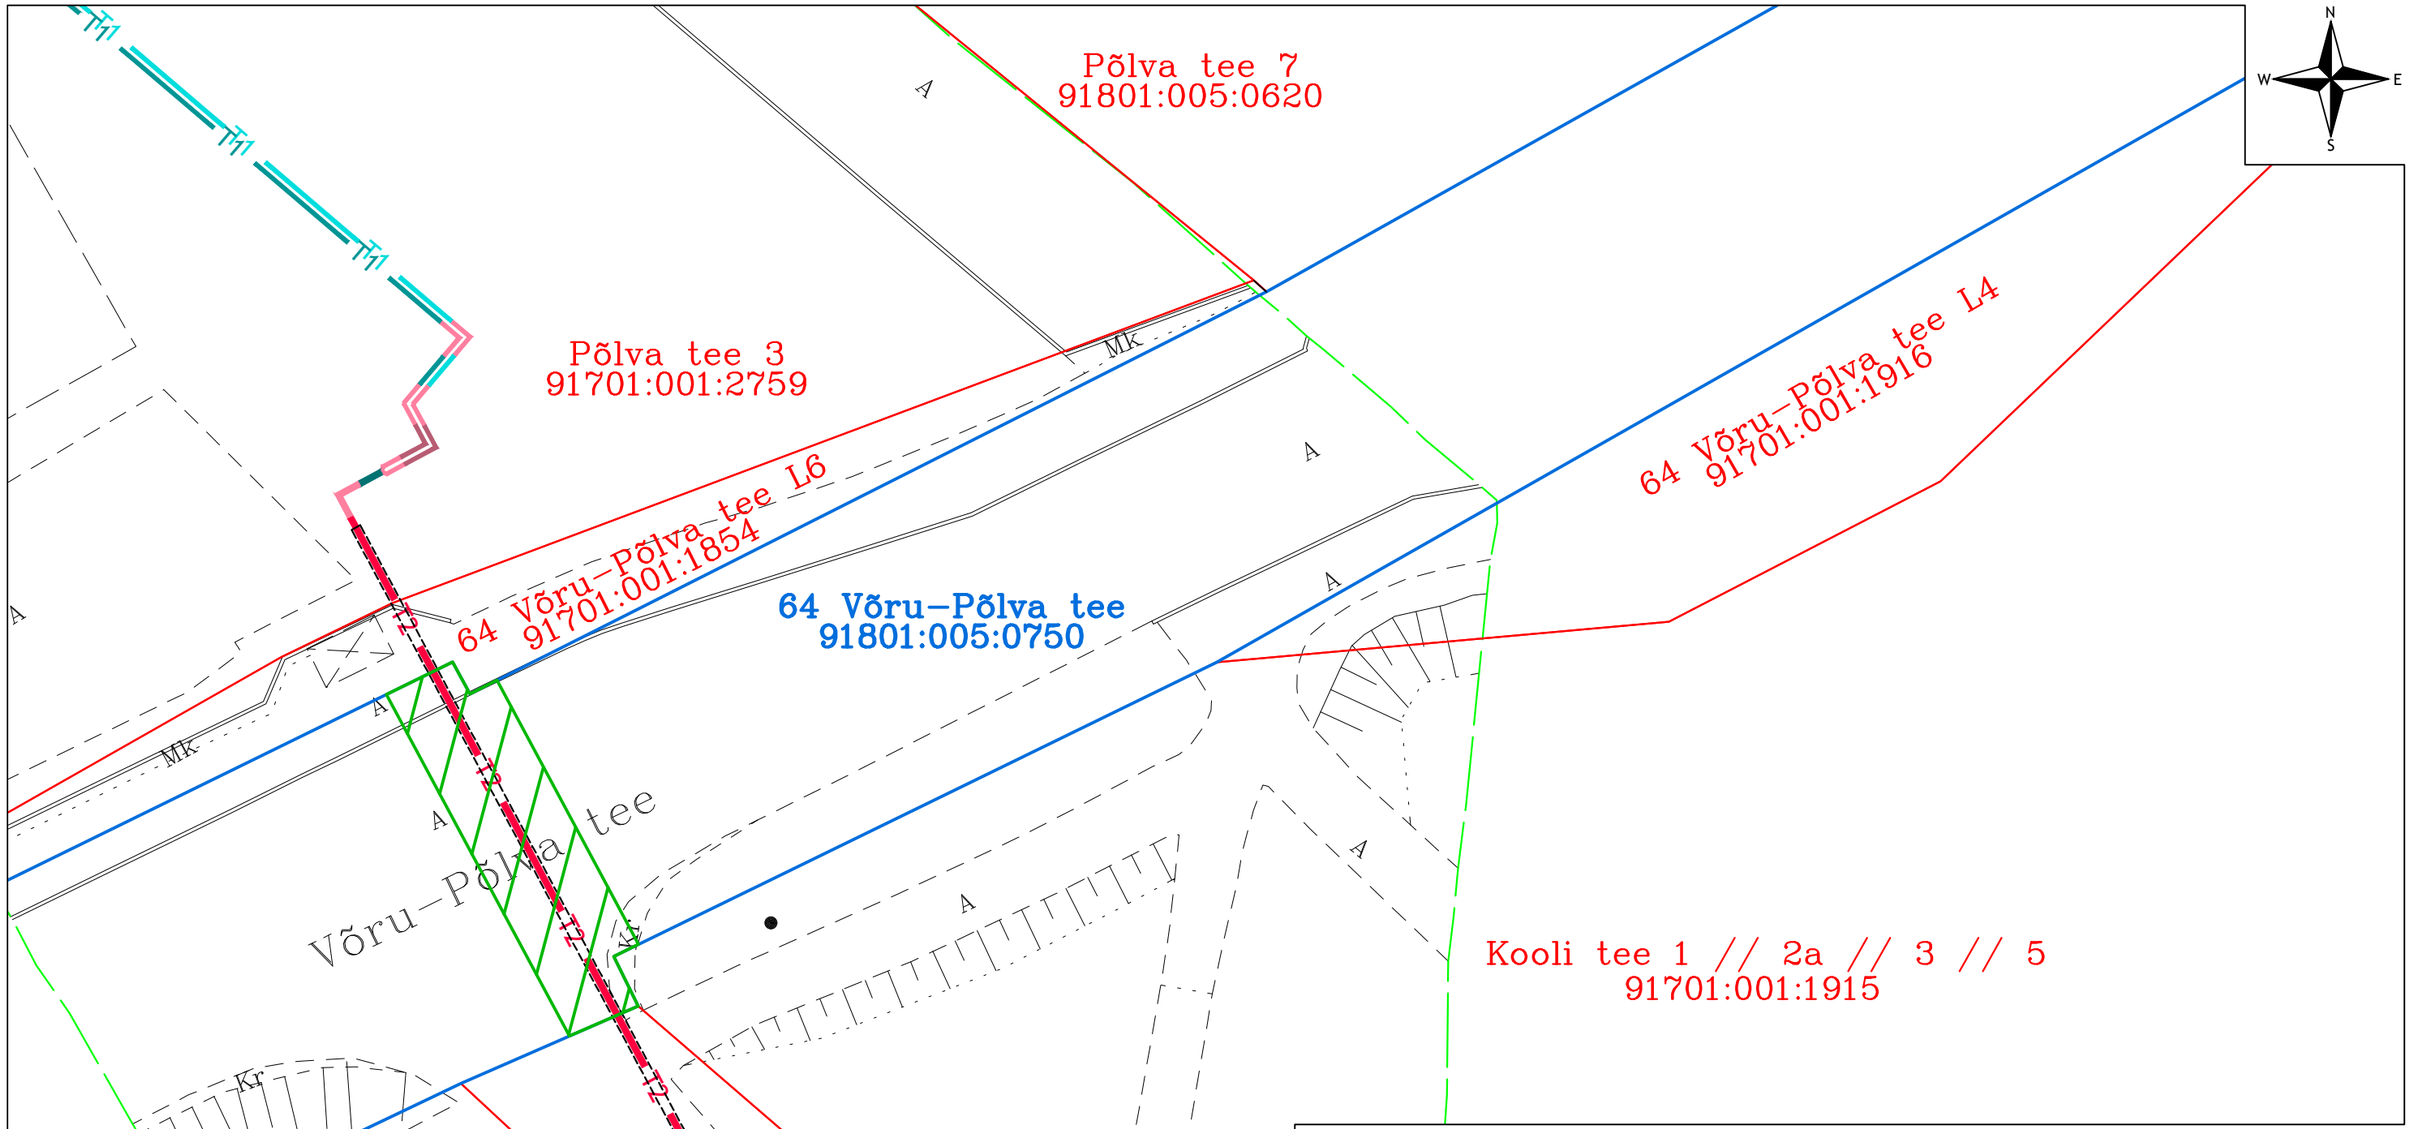

KASUTUSÕIGUSEGA KINNISTU INFO JA SKEEMI TINGMÄRGID

Kinnistu nimi: 64 Võru-Põlva tee
Kinnistu katastritunnus: 91801:005:0750
Kinnistu nr: 8455850

- Kasutusõigusega ala, 63 m^2

(Kaitsevööndi laius 2,0 m torustiku äärmise isolatsiooni välispinnast, mölemal pool torustikku. Majandus- ning taristuministri määrus nr 73: "Ehitise kaitsevööndi ulatus, kaitsevööndis tegutsemise kord ja kaitsevööndi tähistusele esitatavad nõuded")

- Kasutusõigusega kinnistu piir
- Piirnevate kinnistute piirid
- T1 T1 - Projekteeritud kaugküttetorustik, SINGLE PV
- T1 T1 - Projekteeritud kaugküttetorustik, SINGLE TV
- T2 T2 - Projekteeritud kaugküttetorustik, TWIN
- Projekteeritud kaugküttetorustik, komponent (põlv, kolmik, ventiil, jne)

Väimela alaevik Põlva tee 3 kaugkütte liitumistorustik

Projekteerija: Hemeli OÜ
Tellija: Danpower Eesti AS

Skeemi mõõtkava = 1:250 (1 cm = 2,5 m)