


Foil: \\EE-SRV-FILE-Shares\Signaali\Joonised\projektiid\Ajutine liikluskorraldus\DWG skeemid\2025\15259\_TP-1\_Filter\_Temposari\_Viimsis.dwg

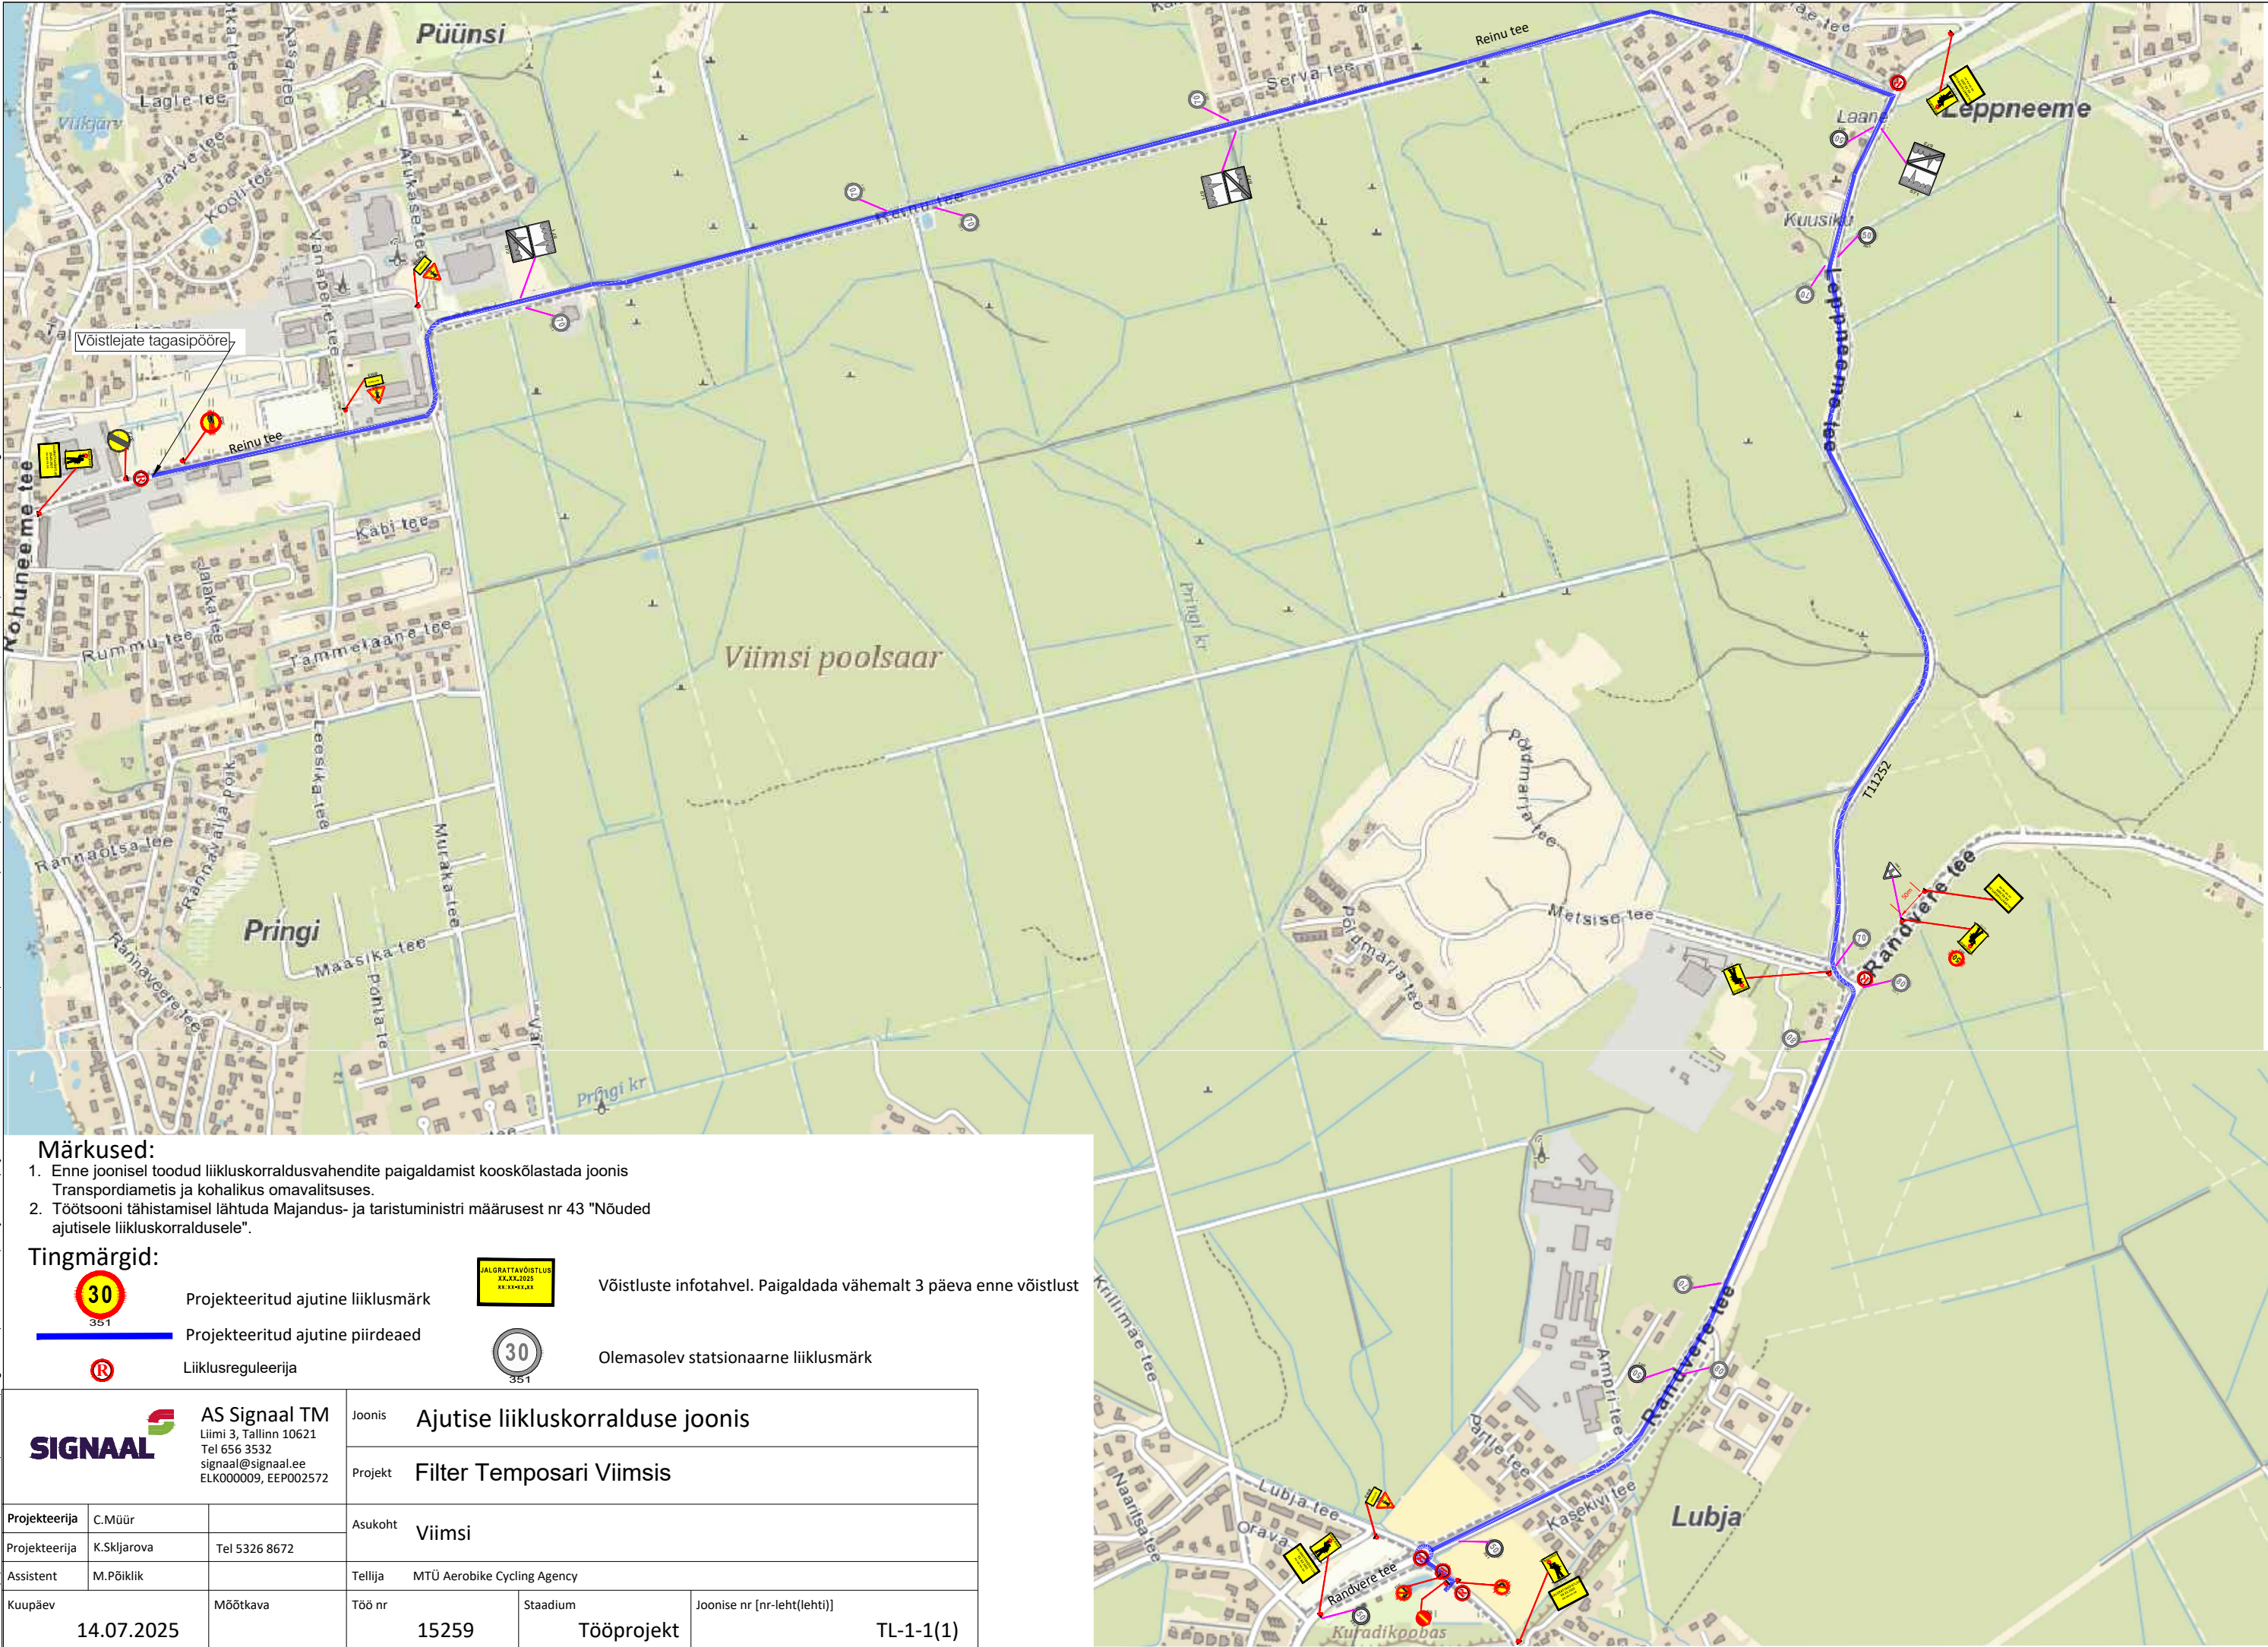

Märkused:

- Enne joonisel toodud liikluskorraldusvahendite paigaldamist kooskõlastada joonis Transpordiametis ja kohalikus omavalitsuses.
- Töötsooni tähistamisel lähtuda Majandus- ja taristuministri määrusest nr 43 "Nõuded ajutisele liikluskorraldusele".

Tingmärgid:



30

Projekteeritud ajutine liiklusmärk



JALGRATAVÕISTLUS  
XX.XX.2025  
XX.XX.XX.XX

Võistluste infotahvel. Paigaldada vähemalt 3 päeva enne võistlust



351

Projekteeritud ajutine piirdeaed



R

Liiklusreguleerija



30

351

Olemasolev statsionaarne liiklusmärk

|   |             |               |         |                                  |         |            |                             |
|---|-------------|---------------|---------|----------------------------------|---------|------------|-----------------------------|
|  <div>AS Signaal TM<br/>Liimi 3, Tallinn 10621<br/>Tel 656 3532<br/>signaal@signaal.ee<br/>ELK000009, EEP002572</div> |             |               | Joonis  | Ajutise liikluskorralduse joonis |         |            |                             |
| Projekt   |             |               |         | Filter Temposari Viimsis         |         |            |                             |
| Projekteerija   | C.Müür      |               | Asukoht | Viimsi                           |         |            |                             |
| Projekteerija   | K.Skljarova | Tel 5326 8672 | Tellija | MTÜ Aerobike Cycling Agency      |         |            |                             |
| Assistent   | M.Põiklik   |               | Töö nr  | 15259                            | Stadium | Tööprojekt | Joonise nr [nr-leht(lehti)] |
| Kuupäev   | 14.07.2025  | Mõõtkava      |         |                                  |         |            | TL-1-1(1)                   |