


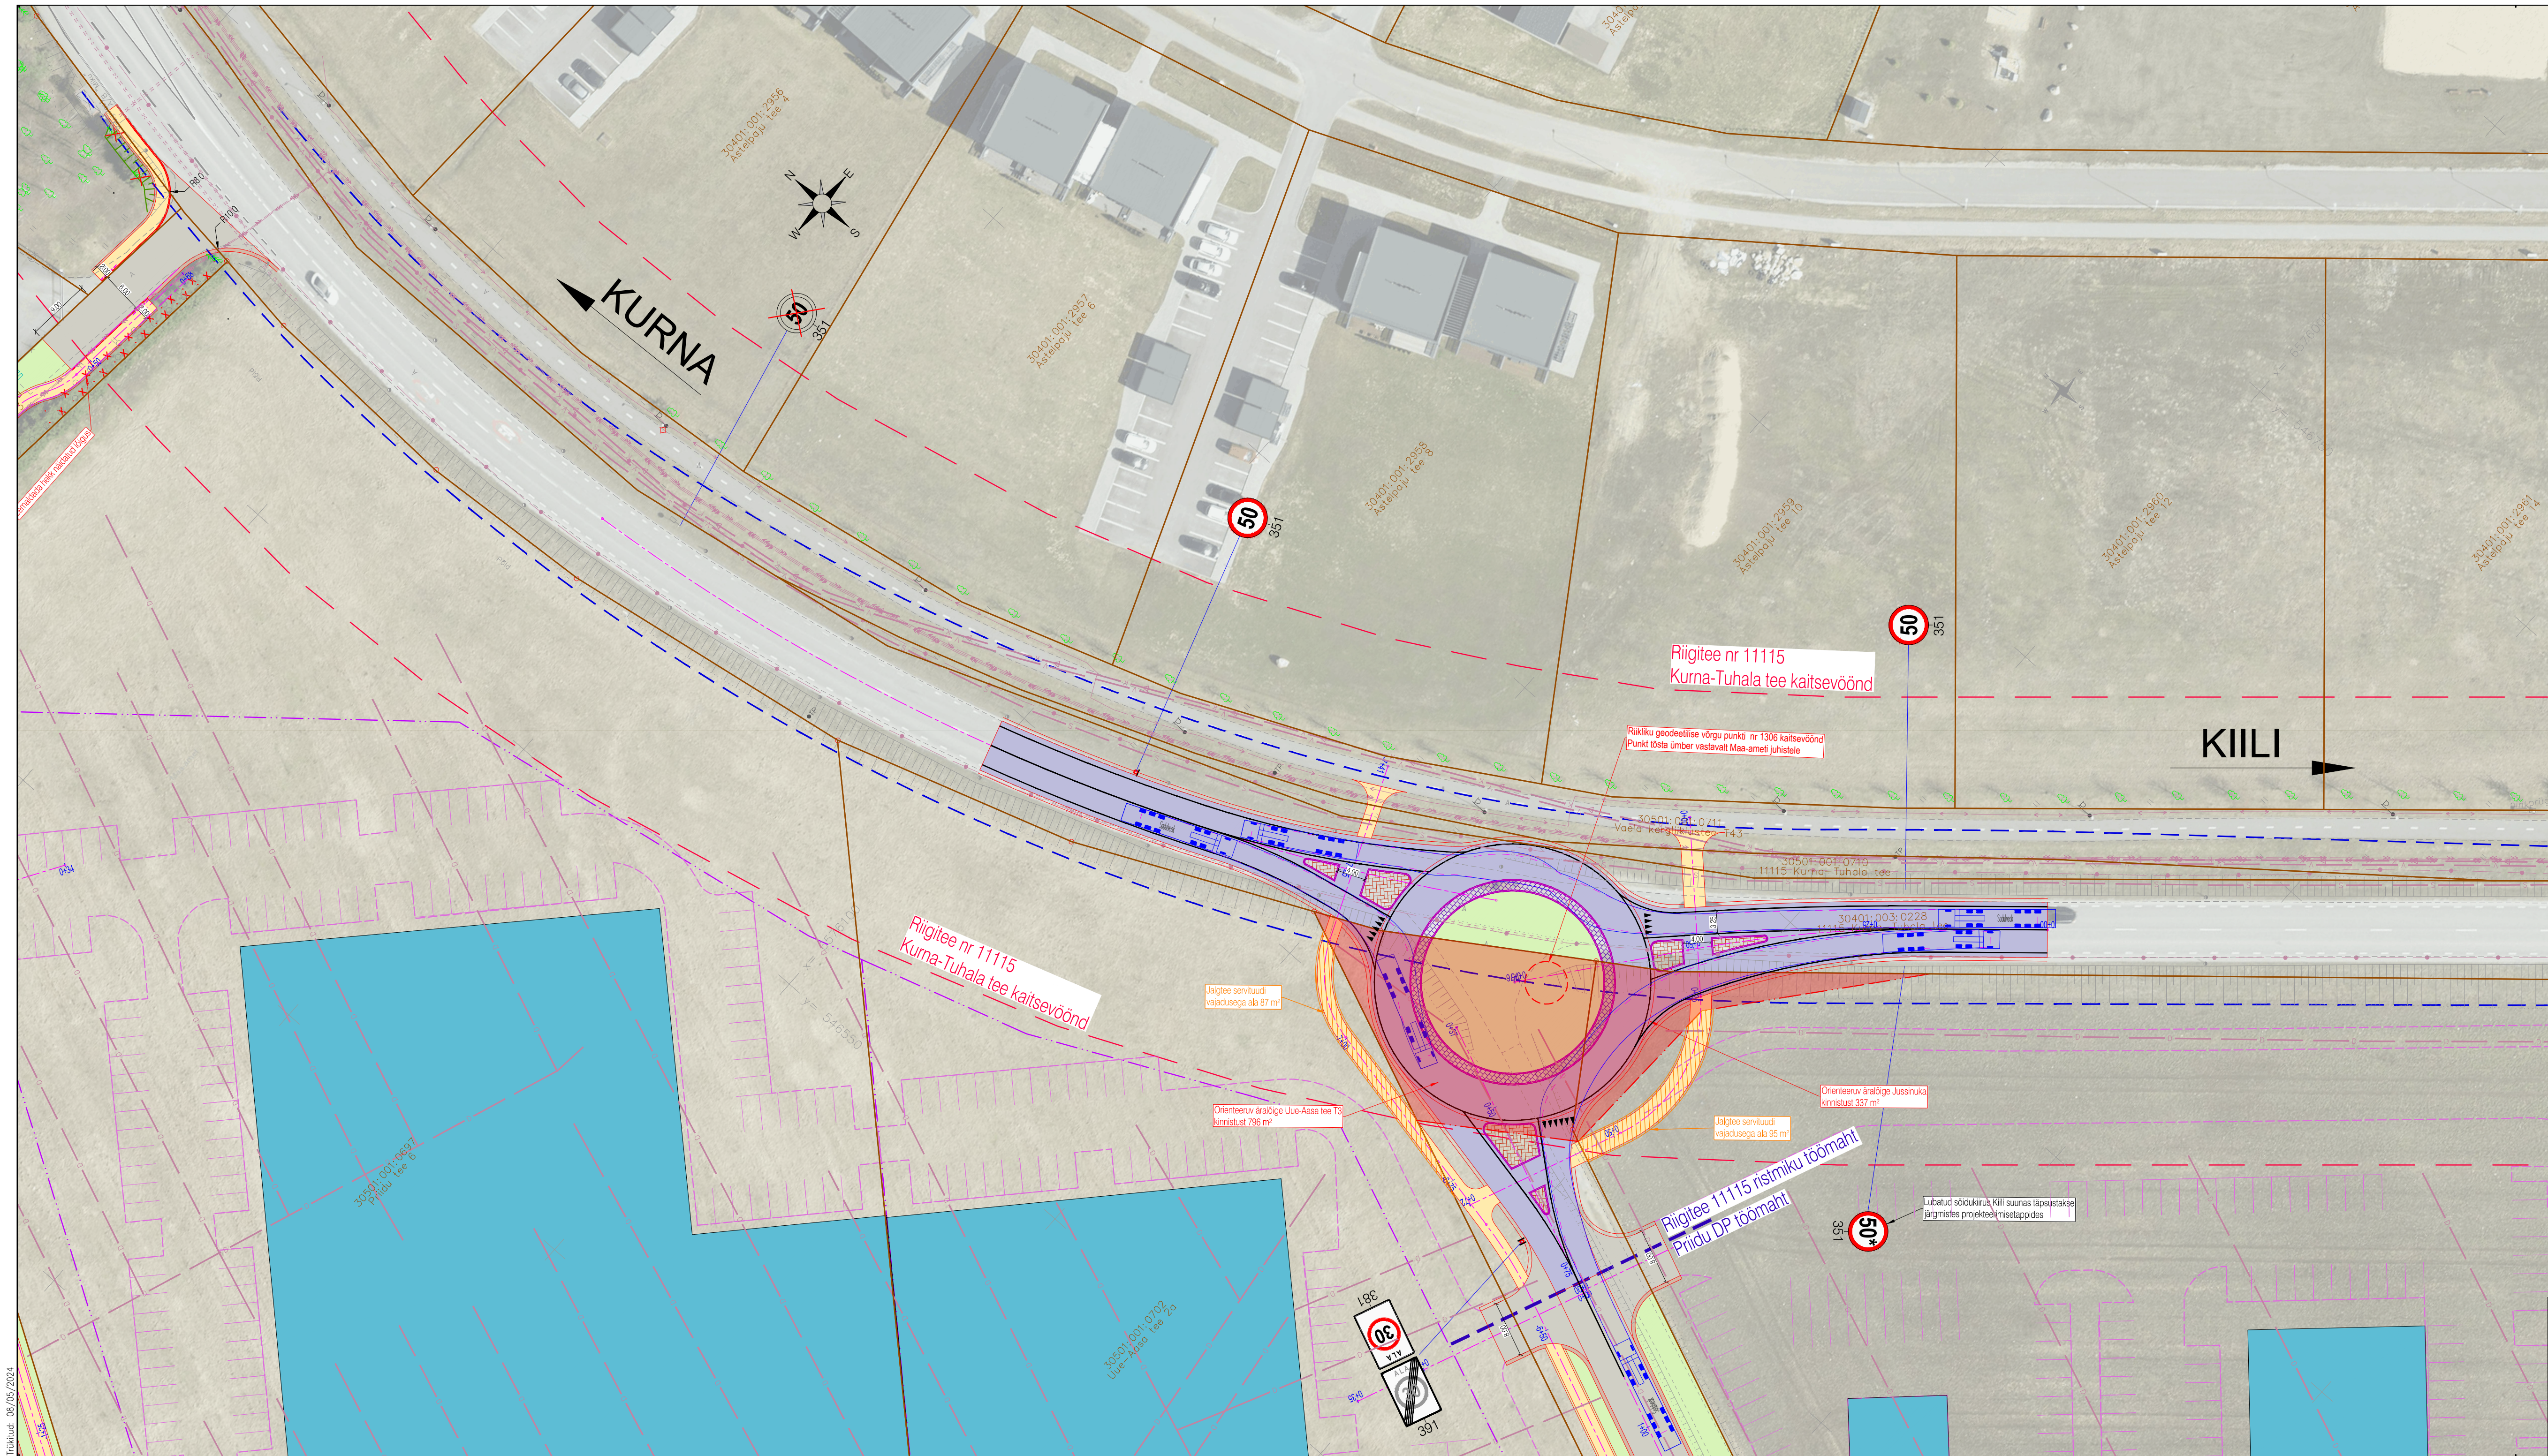

TINGMÄRGID

- Katastrilise piir
- Teega külgneva vaba ruumi piir (V70 km/h - 7 m)
- Detailplaneeringu järgne krundi piir
- Hoonestusala (vastavalt detailplaneeringule)
- Planeeritud hoone võimalik asukoht
- Projekteeritud tee telgjoon
- Projekteeritud tee servajooned
- Projekteeritud sõidutee tärkivist äärekivi
- Projekteeritud tugipeenar
- Olemasolev teekattemärgistus
- Projekteeritud teekattemärgistus
- Rohevõrgustik
- Raadatav ala
- Projekteeritud sõidutee ab-katend
- Projekteeritud ringistiku ab-katend
- Projekteeritud kõnnitee ab-katend
- Projekteeritud betoonkivisillutiskatend
- Projekteeritud graniitkividest katend
- Projekteeritud killustik-/kruuskatend
- Projekteeritud haljasalade murukate
- Likvideeritavad objektid
- Riigitee teekaitsevöönd
- Perspektiivsed teed
- Varem projekteeritud objektid (Guru Projekt OÜ töö nr AP 295-2023)



Road-Expert OÜ
Reg kood 14449962
Tel: +372 5665 0034
info@roadexpert.ee
www.roadexpert.ee

Tellijä: Skeppas/Puhkim OÜ
Lai Põu 2, 12919 Tallinn
info@sapik.ee
(+372) 6645808

Projekti juht
Projekteerija

Meelis Kreevan
Erki Lember

Projekti nimetus
Priidu detailplaneeringu taristu projekt

Objekti asukoht
Vaela küla, Kiili vald, Harju maakond

Joonise nimetus
Läikuskorraldus. Riigitee nr 11115 km 5,649 ristmik

Projekti number	Projekti staadium	Joonise number	Joonise mõõtkava	Kuupäev
24008	Eskis	02	1:500	08.05.2024