


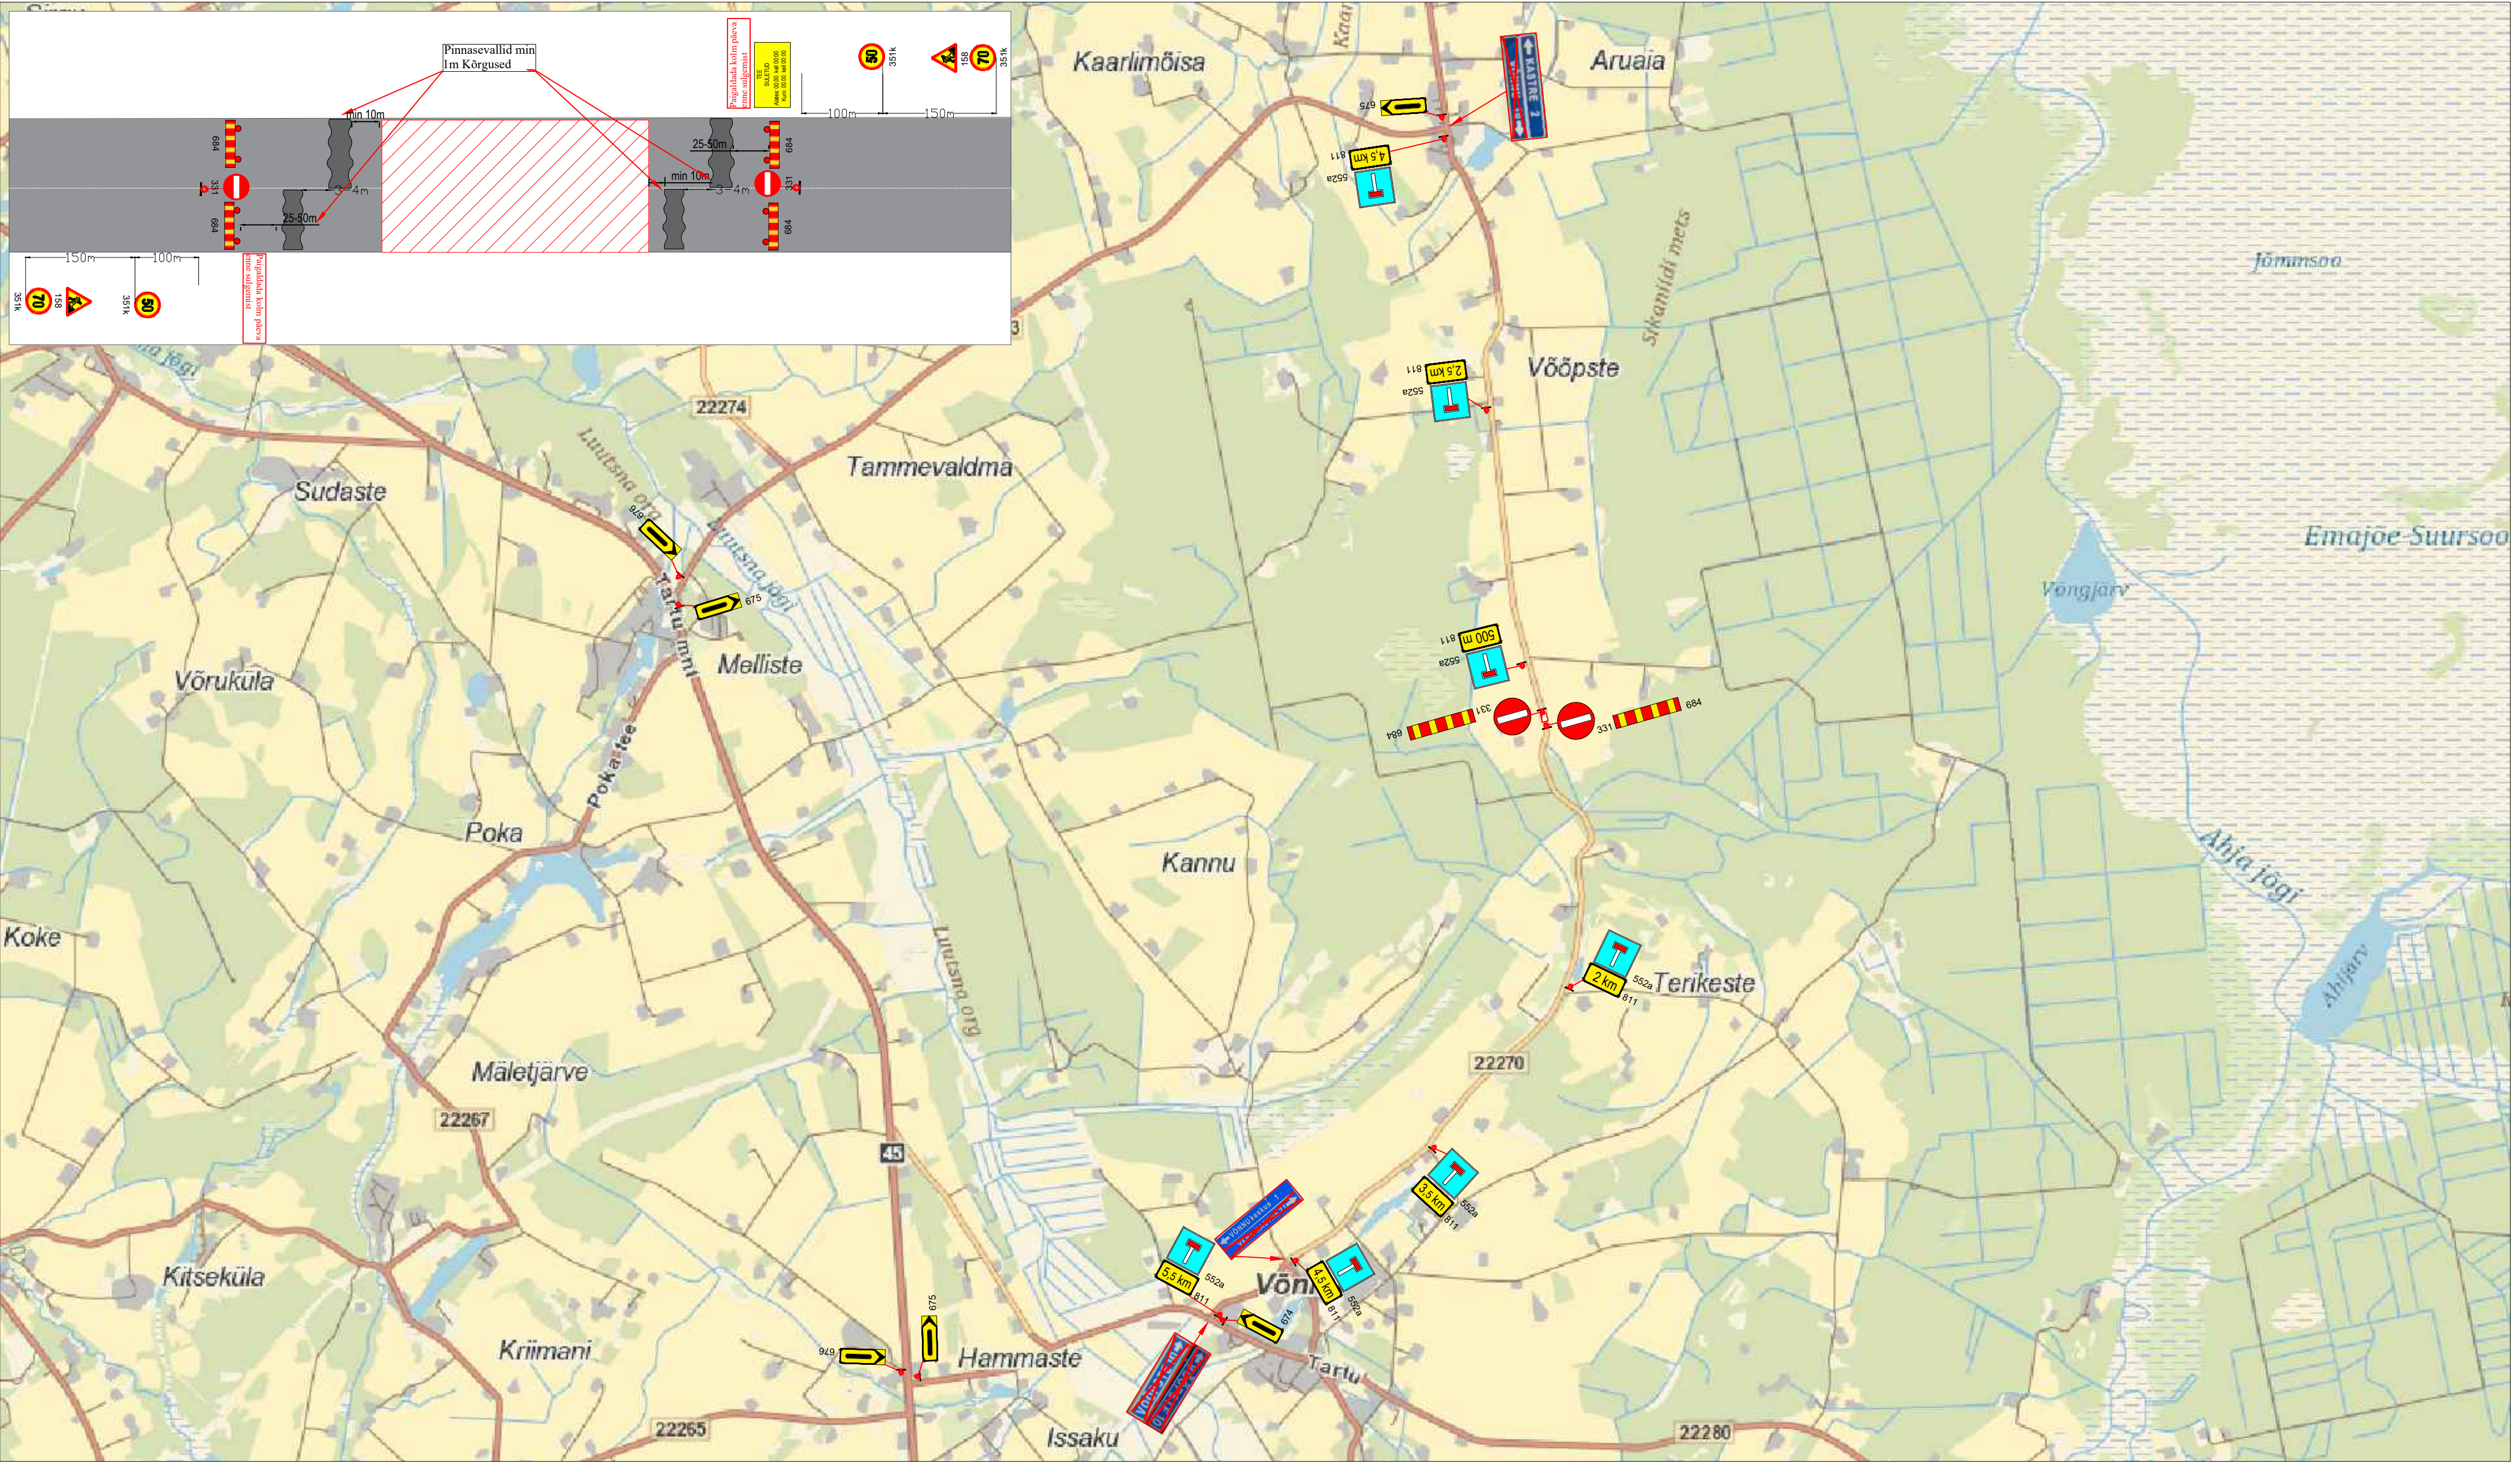

Märkused:

1. Muud olemasolevad liiklusemärgid, mis lähevad vastuollu antud ajutise ehitusaegse liikluskorraldusega, tuleb kinni katta.
2. Vajadusel korrigeerida liikluskorralduse tööetapil olukorra kohaseks.
3. Vajadusel lisada objektile täiendavaid liiklusemärgid.
4. Ajutised ehitusaegsed liiklusemärgid tuleb paigaldada nii, et nad on liiklejale üheselt mõistetavad ja arusaadavad.
5. Tagada kogu ehitustööde vältel ajutiste liiklusemärgide püstitamine ja loetavus.
6. Joonist lugeda märgitud numbrite järgi.

Lisa märkused:

1. Aasta keskmine ööpäevane liiklus 44
Sõiduaudod ja pakiautod (%) 89
Veoaudod ja autobussid (%) 11
Autorongid (%) 0
2. Antud asulavälisel lõigul kehtib statsionaarne kiirusepiirang 90 km/h

LEPPEMÄRGID			Projekti nimetus: Truupide vahetus	Kuupäev 12.09.2025
	Töötsoon	 Paigaldatav ajutine liiklusmärk		
		 Olemasolev liiklusmärk	Objekti asukoht: Tee nr Vana-Kastre - Kastre - Võnnu 22270 km 16,2	Töö nr: 311/25 Joonis nr : 1 - (1)
Koostas: Indrek Vähi			Joonis: Ajutine liikluskorralduskeem	Mootkava