


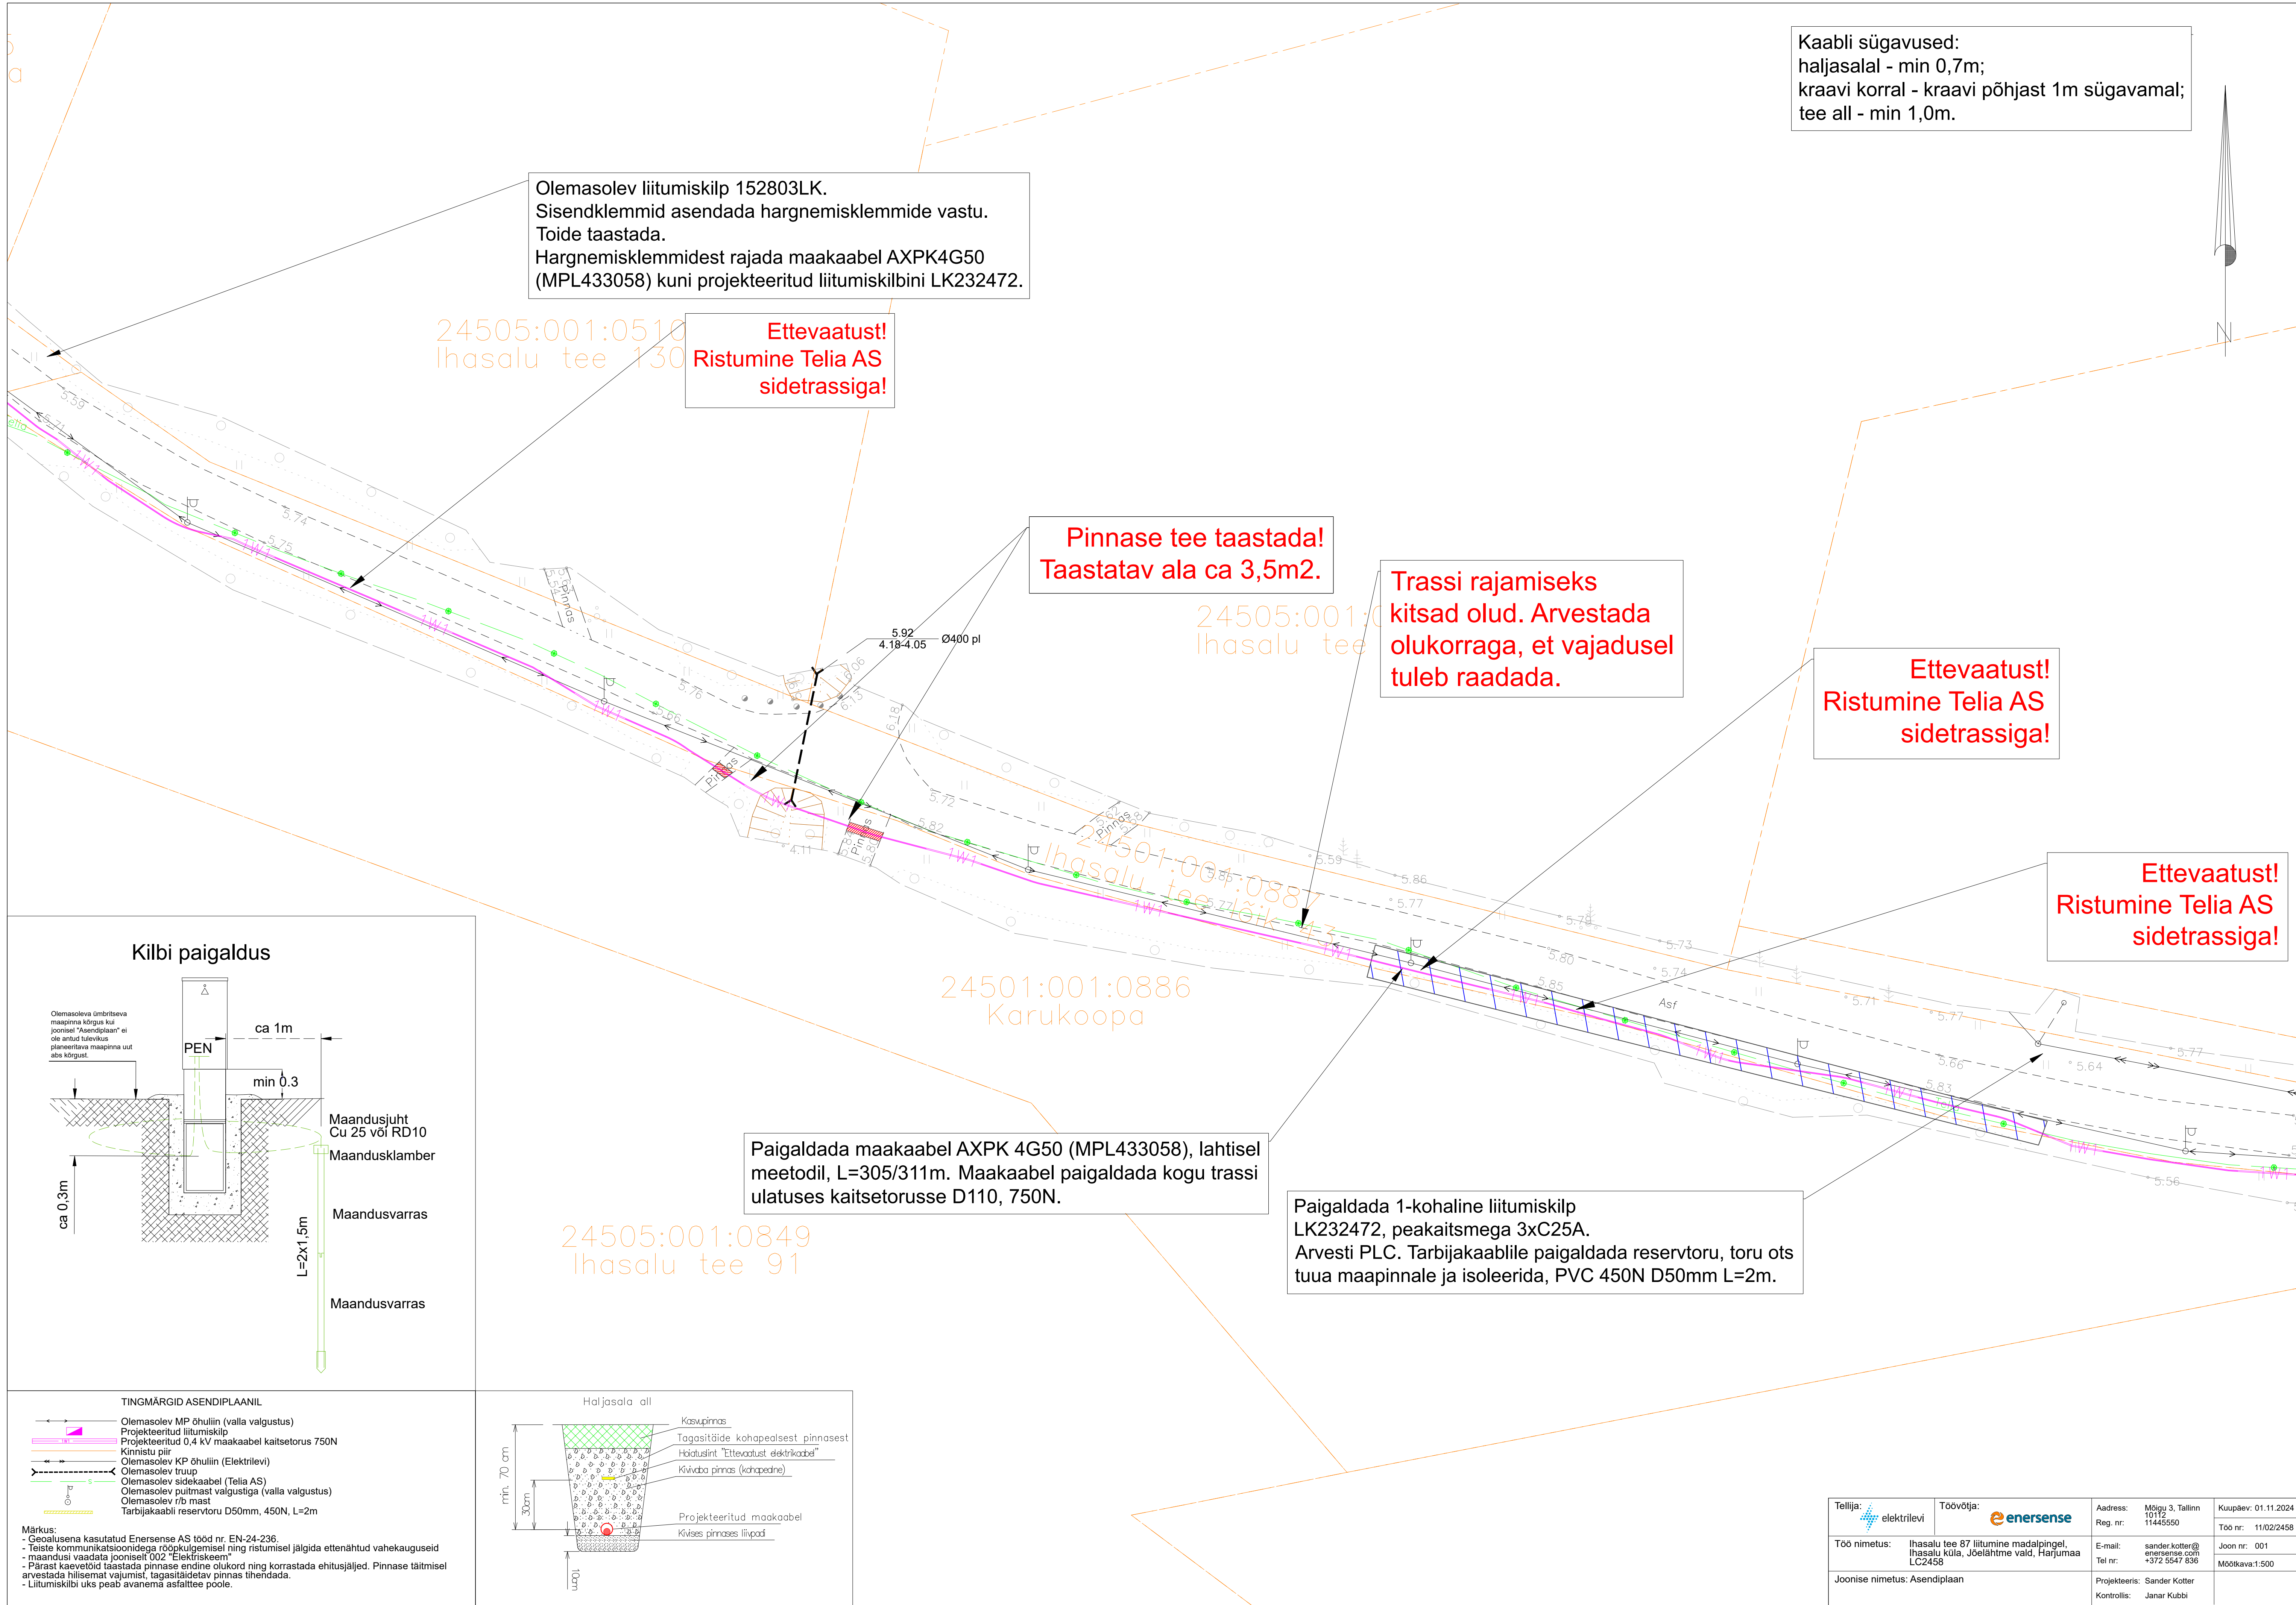

Kaabli sügavused:
haljasalal - min 0,7m;
kraavi korral - kraavi põhjast 1m sügavamal;
tee all - min 1,0m.

Olemasolev liitumiskilp 152803LK.
Sisendklemmid asendada hargnemisklemmide vastu.
Toide taastada.
Hargnemisklemmidest rajada maakaabel AXP4G50
(MPL433058) kuni projekteeritud liitumiskilbini LK232472.

Ettevaatust!
Ristumine Telia AS
sidetrassiga!


Pinnase tee taastada!
Taastatav ala ca 3,5m2.

Trassi rajamiseks
kitsad olud. Arvestada
olukorraga, et vajadusel
tuleb raadada.

Ettevaatust!
Ristumine Telia AS
sidetrassiga!

Ettevaatust!
Ristumine Telia AS
sidetrassiga!

Kilbi paigaldus

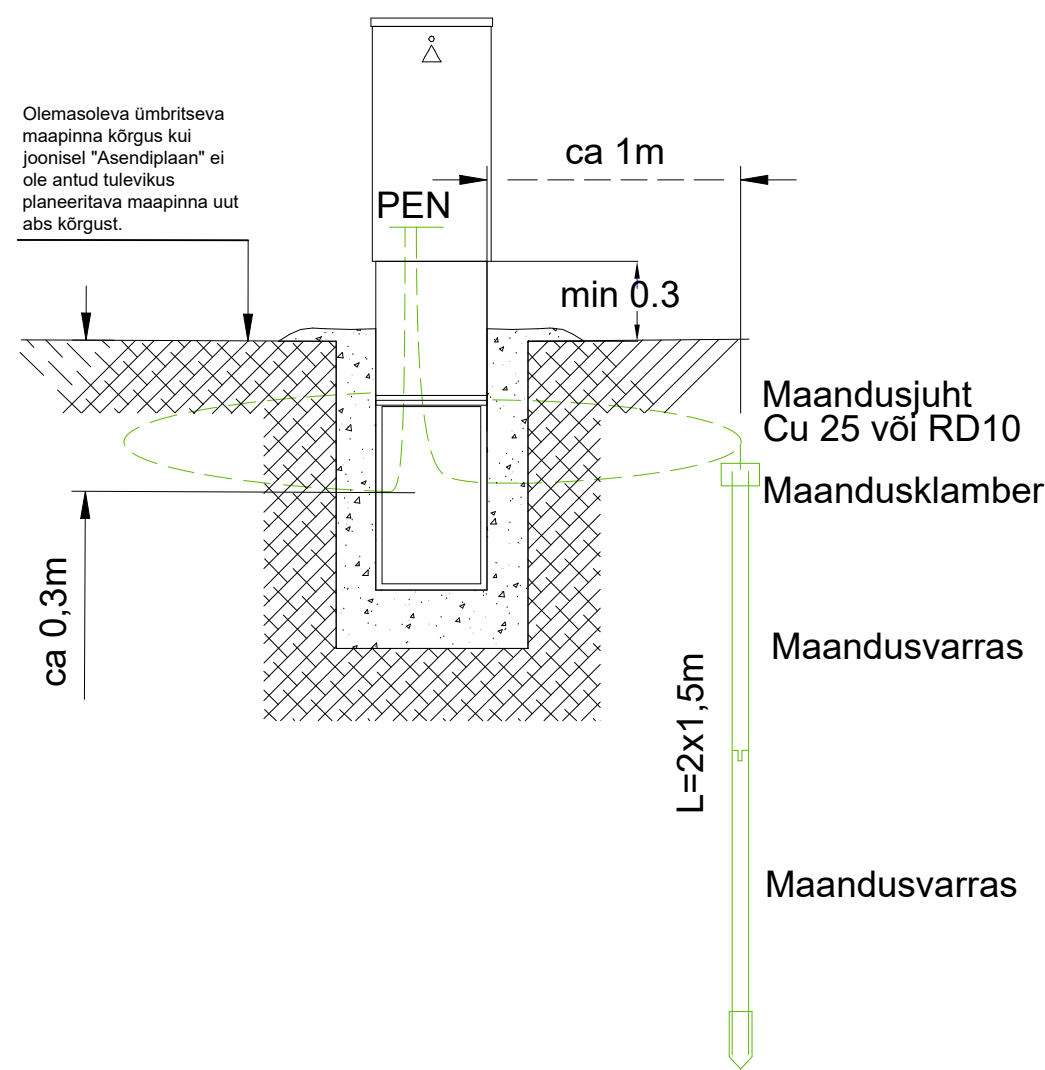

Paigaldada maakaabel AXP4 4G50 (MPL433058), lahtisel
meetodil, L=305/311m. Maakaabel paigaldada kogu trassi
ulatuses kaitsetorusse D110, 750N.


Paigaldada 1-kohaline liitumiskilp
LK232472, peakaitsmega 3xC25A.
Arvesti PLC. Tarbijakaablile paigaldada reservtoru, toru ots
tuua maapinnale ja isoleerida, PVC 450N D50mm L=2m.

24505:001:0849
Ihasalu tee 91

24501:001:0886
Karukoopa

24505:001:0887
Ihasalu tee 130

24505:001:0510
Ihasalu tee 130

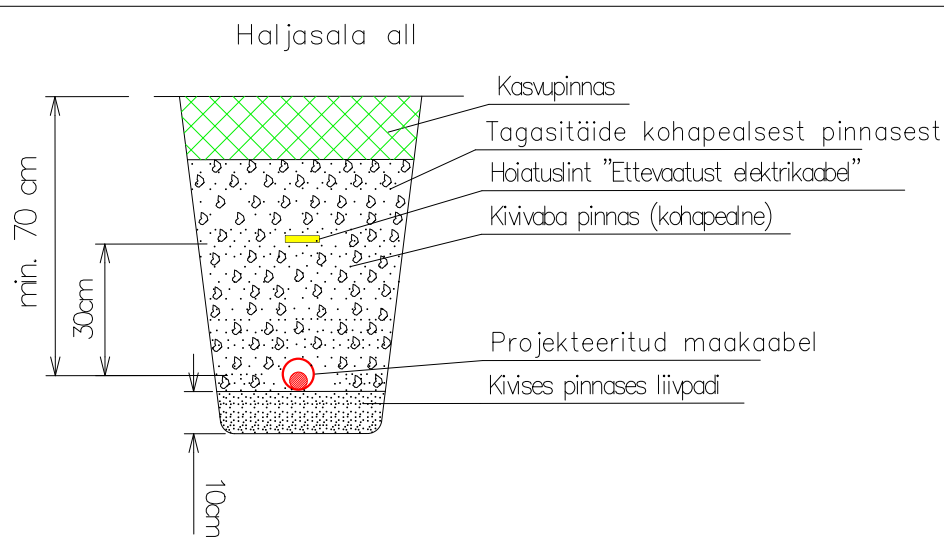

- TINGMÄRGID ASENDIPLAANIL
- Olemasolev MP õhuliin (valla valgustus)
 - Projekteeritud liitumiskilp
 - Projekteeritud 0.4 kV maakaabel kaitsetorus 750N
 - Kinnistu piir
 - Olemasolev KP õhuliin (Elektrilevi)
 - Olemasolev trüüp
 - Olemasolev sidekaabel (Telia AS)
 - Olemasolev puistatav valgustiga (valla valgustus)
 - Olemasolev r/b mast
 - Tarbijakaabli reservtoru D50mm, 450N, L=2m
- Märkus:
- Geolusena kasutatud Enersense AS tööd nr. EN-24-236.
 - Teiste kommunikatsioonidega rööpkulgemisel ning ristumisel jälgida ettenähtud vahekauguseid
 - maandusi vaadata jooniselt 002 "Elektriskeem"
 - Pärast kaevetööd taastada pinnase endine olukord ning korraldada ehitusjälgijed. Pinnase täitmisel arvestada hilisemat vajumist, tagasitõidatav pinnas tihendada.
 - Liitumiskilbi uks peab avanema asfalttee poole.

Tellijä: elektrilevi	Töövõtja: enersense	Address: Möigu 3, Tallinn 10112 11445550	Kuupäev: 01.11.2024
Töö nimetus: Ihasalu tee 87 liitumine madalpingel, Ihasalu küla, Jõelähtme vald, Harjumaa LC2458	E-mail: sander.kotter@enersense.com Tel nr: +372 5547 836	Joon nr: 001	Töö nr: 11/02/2458
Joonise nimetus: Asendiplaan	Projekteeris: Sander Kotter Kontrollis: Janar Kubbi	Mõõtkava: 1:500	