



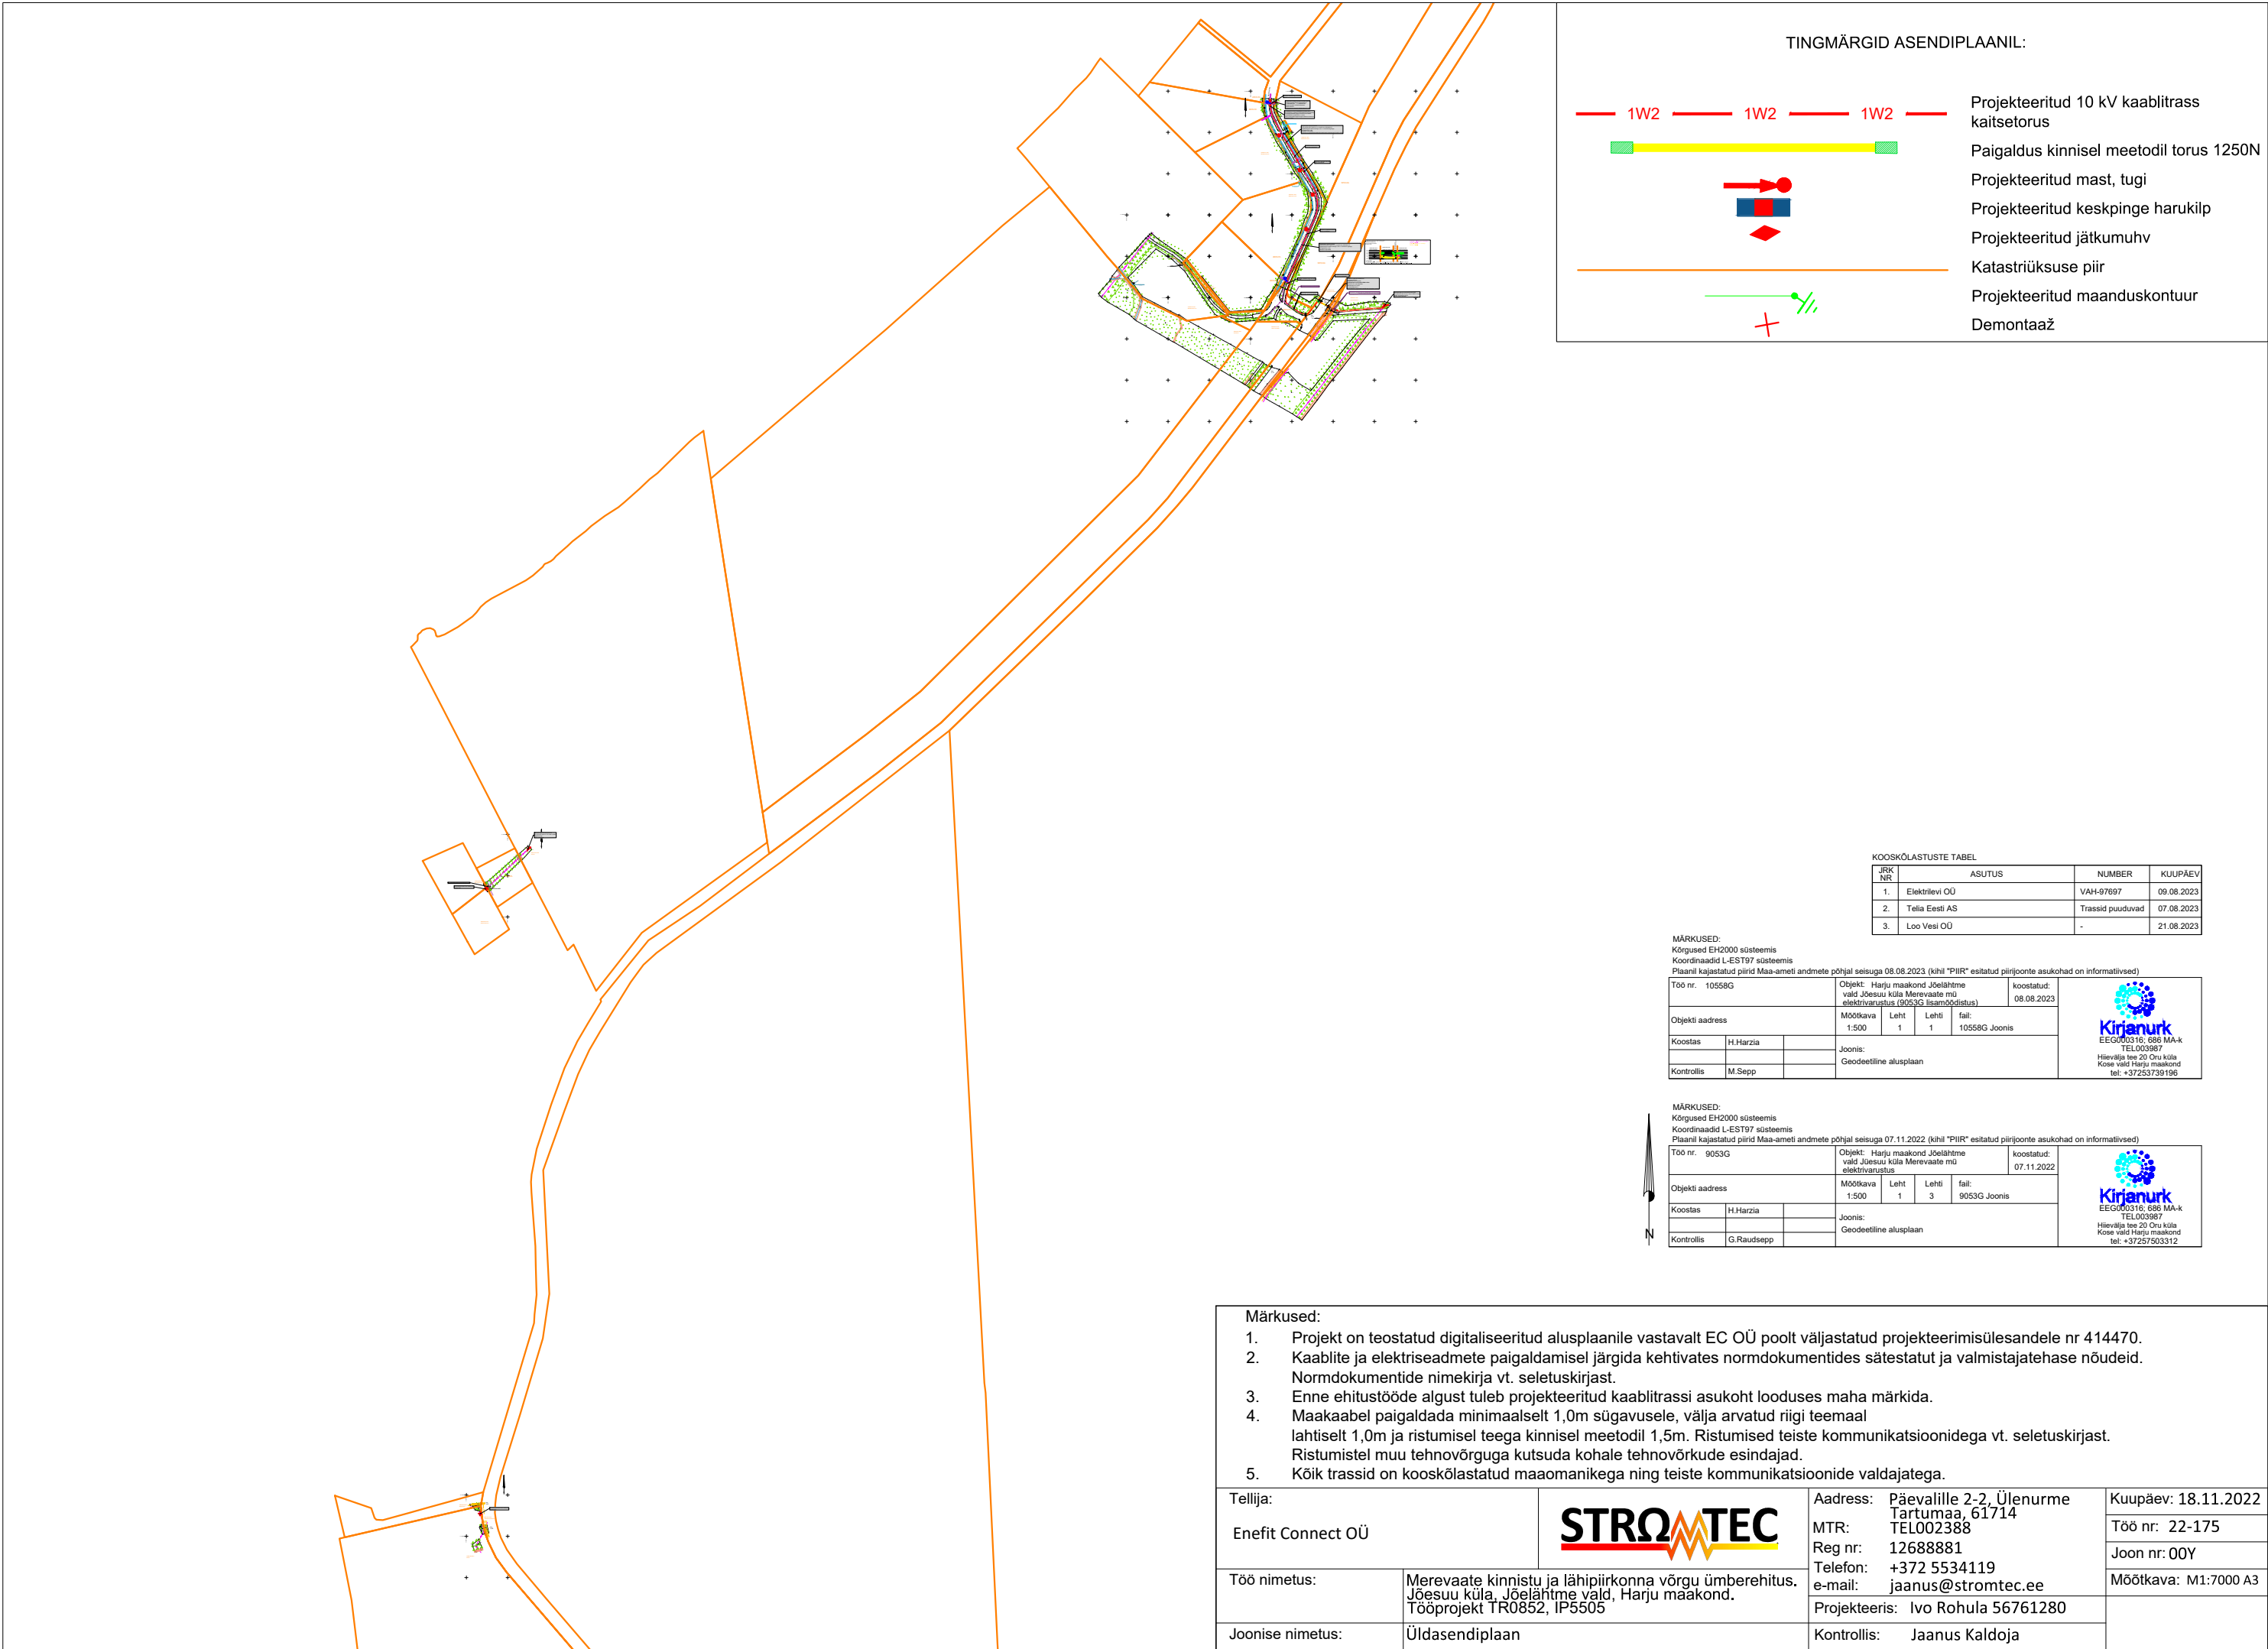

TINGMÄRGID ASENDIPLAANIL:

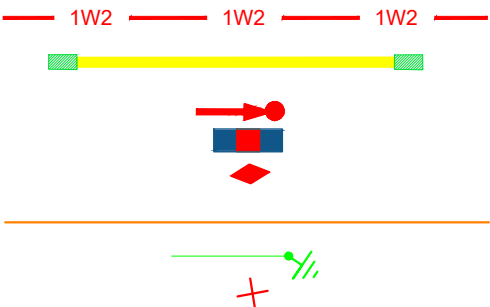

KOOSKÖLASTUSTE TABEL			
JRK NR	ASUTUS	NUMBER	KUUPÄEV
1.	Elektrilevi OÜ	VAH-97697	09.08.2023
2.	Telia Eesti AS	Trassid puuduvad	07.08.2023
3.	Loo Vesi OÜ	-	21.08.2023

MÄRKUSED:
Kõrgused EH2000 süsteemis
Koordinaadid L-EST97 süsteemis
Plaanil kajastatud piirid Maa-ameti andmete põhjal seisuga 08.08.2023 (kihil "PIIR" esitatud piirjoonte asukohad on informatiivsed)

Töö nr.	10558G	Objekt:	Harju maakond Jõelähtme vald Jõesuu küla Merevaate mü elektrivõrgust (9053G lisamõõdistus)	koostatud:	08.08.2023
Objekti aadress		Mõõtkava	Leht	Leht	fail:
		1:500	1	1	10558G Joonis
Koostas	H.Harzia	Joonis:			
Kontrollis	M.Sepp	Geodeetiline alusplaan			

Kirjanurk
EEG000310; 686 MA-k
TEL003987
Hievlajä tee 20 Oru küla
Kose vald Harju maakond
tel: +37253739196

MÄRKUSED:
Kõrgused EH2000 süsteemis
Koordinaadid L-EST97 süsteemis
Plaanil kajastatud piirid Maa-ameti andmete põhjal seisuga 07.11.2022 (kihil "PIIR" esitatud piirjoonte asukohad on informatiivsed)

Töö nr.	9053G	Objekt:	Harju maakond Jõelähtme vald Jõesuu küla Merevaate mü elektrivõrgust	koostatud:	07.11.2022
Objekti aadress		Mõõtkava	Leht	Leht	fail:
		1:500	1	3	9053G Joonis
Koostas	H.Harzia	Joonis:			
Kontrollis	G.Raudsepp	Geodeetiline alusplaan			

Kirjanurk
EEG000310; 686 MA-k
TEL003987
Hievlajä tee 20 Oru küla
Kose vald Harju maakond
tel: +37257503312

- Märkused:
- Projekt on teostatud digitaliseeritud alusplaanile vastavalt EC OÜ poolt väljastatud projekteerimisülesandele nr 414470.
 - Kaablite ja elektriseadmete paigaldamisel järgida kehtivates normdokumentides sätestatud ja valmistajatehase nõudeid. Normdokumentide nimekirja vt. seletuskirjast.
 - Enne ehitustööde algust tuleb projekteeritud kaablitrassi asukoht looduses maha märkida.
 - Maakaabel paigaldada minimaalselt 1,0m sügavusele, välja arvatud riigi teemaal lahtiselt 1,0m ja ristumisel teega kinnisel meetodil 1,5m. Ristumised teiste kommunikatsioonidega vt. seletuskirjast. Ristumistel muu tehnovõrguga kutsuda kohale tehnovõrkude esindajad.
 - Kõik trassid on kooskõlastatud maaomanikega ning teiste kommunikatsioonide valdajatega.

Tellija:			Aadress: Päävalille 2-2, Ülenurme Tartumaa, 61714		Kuupäev: 18.11.2022
Enefit Connect OÜ			MTR: TEL002388		Töö nr: 22-175
Töö nimetus:	Merevaate kinnistu ja lähipiirkonna võrgu ümberehitus, Jõesuu küla, Jõelähtne vald, Harju maakond. Tööprojekt TR0852, IP5505		Reg nr:	12688881	Joon nr: 00Y
			Telefon:	+372 5534119	Mõõtkava: M1:7000 A3
Joonise nimetus:	Üldasendiplaan		e-mail:	jaanus@stromtec.ee	
			Projekteeris:	Ivo Rohula 56761280	
		Kontrollis:	Jaanus Kaldoja		