


Õhuliini demonteerimine või paigaldus liikluse sulgemisega kuni 5 min

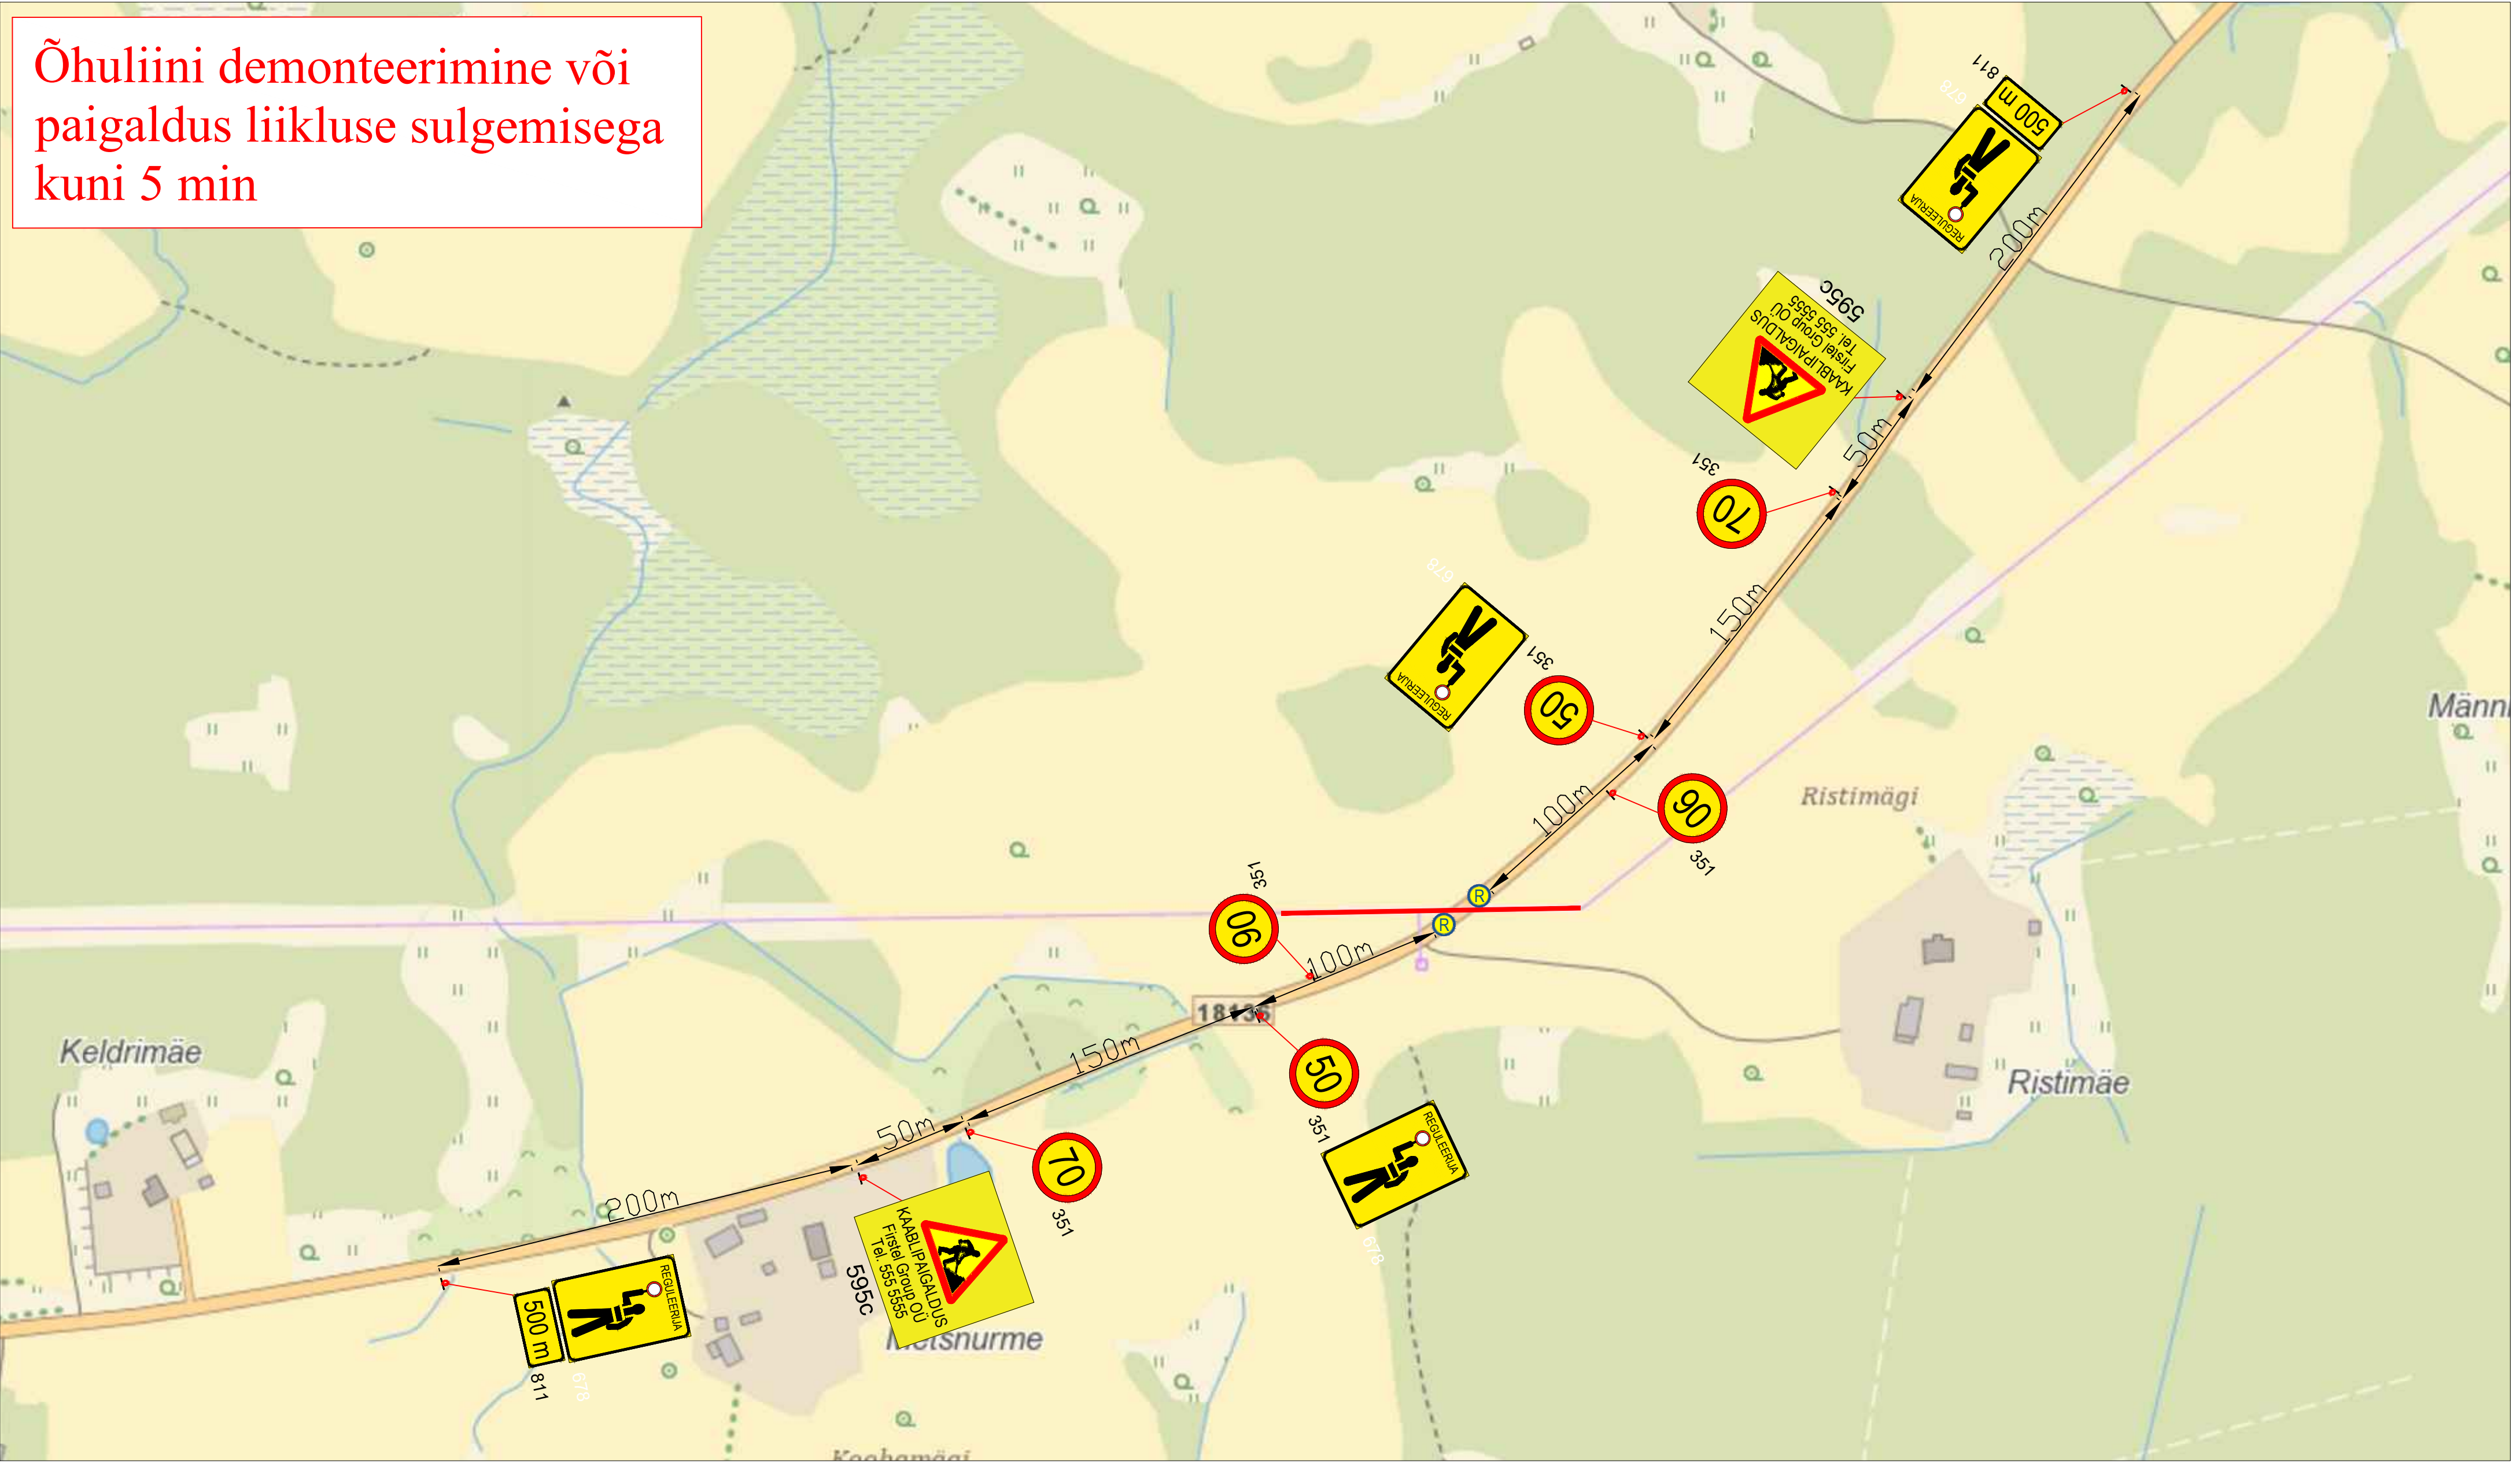

Märkused:

1. Muud olemasolevad liiklusemärgid, mis lähevad vastuollu antud ajutise ehitusaegse liiklusekeemiga, tuleb kinni katta.
2. Vajadusel korrigeerida liiklusekeem tööetapil olukorra kohaseks.
3. Vajadusel lisada objektile täiendavaid liiklusemärgid.
4. Ajutised ehitusaegsed liiklusemärgid tuleb paigaldada nii, et nad on liiklejale üheselt mõistetavad ja arusaadavad.
5. Tagada kogu ehitustööde vältel ajutiste liiklusemärgide püstitolek ja loetavus.
6. Joonist lugeda märgitud numbrite järgi.

Lisa märkused:

1. Aasta keskmine ööpäevane liiklus 91
Sõiduaudod ja pakiaudod (%) 94
Veoaudod ja autobussid (%) 4
Autorongid (%) 2
2. Antud asulavälisel lõigul kehtib statsionaarne kiirusepiirang 90 km/h

LEPPEMÄRGID

- Õhuliin
- Paigaldatav ajutine liiklusemärk
- Olemasolev liiklusemärk



Tähe põik 8, Kambja vald, Tartu maakond
Telefon: +372 5248 400
E-post: info@lounaliiklus.ee

Koostas: Indrek Vähi

Tellijä: Firstel Group OÜ

Projekti nimetus:

Objekti asukoht:

Tee nr 18136 Maaritsa-Prangli tee km 1,65

Joonis: Ajutine liikluskorralduskeem

Kuupäev
18.10.2024

Töö nr:
352/24

Joonis nr :
1 - (1)

Mootkava