

AS INFRAGATE EESTI TÖO NR TK6/314-21
TEEDE JA TORUSTIKE TINGMÄRGID:

- Projekteeritud kate serv
- Projekteeritud sõidutee asfalt (Tüüp 1)
- Projekteeritud sõidutee asfalt (Tüüp 2)
- Projekteeritud sõidutee kahekihtiline taastamine
- Projekteeritud täringukivi (Tüüp 3)
- Projekteeritud kinnituse asfalt (Tüüp 4)
- Projekteeritud kinnituse sillutuskivi (Tüüp 5)
- Projekteeritud haljastus
- Projekteeritud drenaaži vaagnajalgale
- Projekteeritud nõlv
- Projekteeritud sõidutee äärekivi h=10 cm
- Projekteeritud sõidutee äärekivi h=3 cm
- Projekteeritud sõidutee äärekivi h=1 cm
- Projekteeritud sõidutee äärekivi h=0 cm
- Projekteeritud kinnituse äärekivi h=0 cm
- Projekteeritud teemärgistus (termovaluplastik)
- Projekteeritud liiklusmärgi post
- Projekteeritud restkaev
- Projekteeritud kraav
- Kinnistu piir
- Töömaa piir
- Projekteeritud aed
- Olmespivaj aed
- Projekteeritud sademeveetorustik
- Projekteeritud sademevee survetorustik
- Projekteeritud sademevee vaatluskaev
- Projekteeritud sademevee kontrollikaev
- Projekteeritud sademevee restkaev

MAASTIKUARHITEKTUURSED TINGMÄRGID:

- Projekteeritud elupuud Brabant või analoogne

AS STIK-ELEKTER TÖO NR 9661EP

TÄNAVAVALGUSTUSE JA SIDE TINGMÄRGID:

- Projekteeritud valgustuse maakaabel (luue paigaldus)
- Projekteeritud valgustuse maakaabli ümberistamine
- Projekteeritud valgustuse torumastil H=8m
- Projekteeritud UKR valgustuse torumastil H=6m
- Projekteeritud ümberistatav valgusti uuel asukohal
- Projekteeritud elektrikaabli reservorid
- Projekteeritud sidekanalisatsioon
- Projekteeritud sidekaev

LEONHARD WEISS OÜ TÖO NR LR2271
ELEKTRIVARUSTUSE TINGMÄRGID:

- Projekteeritud MP kaabellini torus (X näitab kaabli arvu)
- Projekteeritud KP kaabellini torus (X näitab kaabli arvu)
- Projekteeritud reservorid
- Projekteeritud liitumiskilp
- Projekteeritud jaotuskilp

KRIHVEL PROJEKT OÜ TÖO NR 36KK21
SOOJAVARUSTUSE TINGMÄRGID:

- Töoga 2-KK-21 projekteeritud kaugkütetorustik
- Projekteeritud kaugkütetorustik
- Perspektiivne kaugkütetorustik
- Töoga 2-KK-21 projekteeritud ehitusloaga kaugkütetorustik

Leonhard Weiss OÜ poolt projekteeritud 110 kV kaabellini transmissiooni eelprojekt


Teedeprojekt OÜ poolt koostatud Tartu läänepoolse ümbersõidu II ehitusala põhiprojekt, töö nr T01520

VP Projekt OÜ poolt koostatud Tartu läänepoolse ümbersõidu II ehitusala põhiprojekt. Sademevee põhiprojekt, töö nr 202015


Eesti Veeprojekt OÜ poolt projekteeritud sademeveetorustik (Vastavalt „Tartu läänepoolse ümbersõidu II ehitusala. Veevarustuse ja kanalisatsioon. 3. osa Riia-Tuul“ ehitusprojektile. Töö nr. 2107).

Stik-Elekter AS poolt projekteeritud tänavavalgustuskabel (Vastavalt „Tee nr.2 Tallinn-Tartu-Võru-Luhamaa Tartu läänepoolse ümbersõidu II ehitusala. Elektri- ja sisetarbijate ümberhüte eelprojekt“ eelprojektile. Töö nr. 9660EP-K1).

Kaaskond ja Partnerid OÜ poolt projekteeritud Metsmaasika tn vee- ja kanalisatsioonitorustikud, töö nr 213/2021

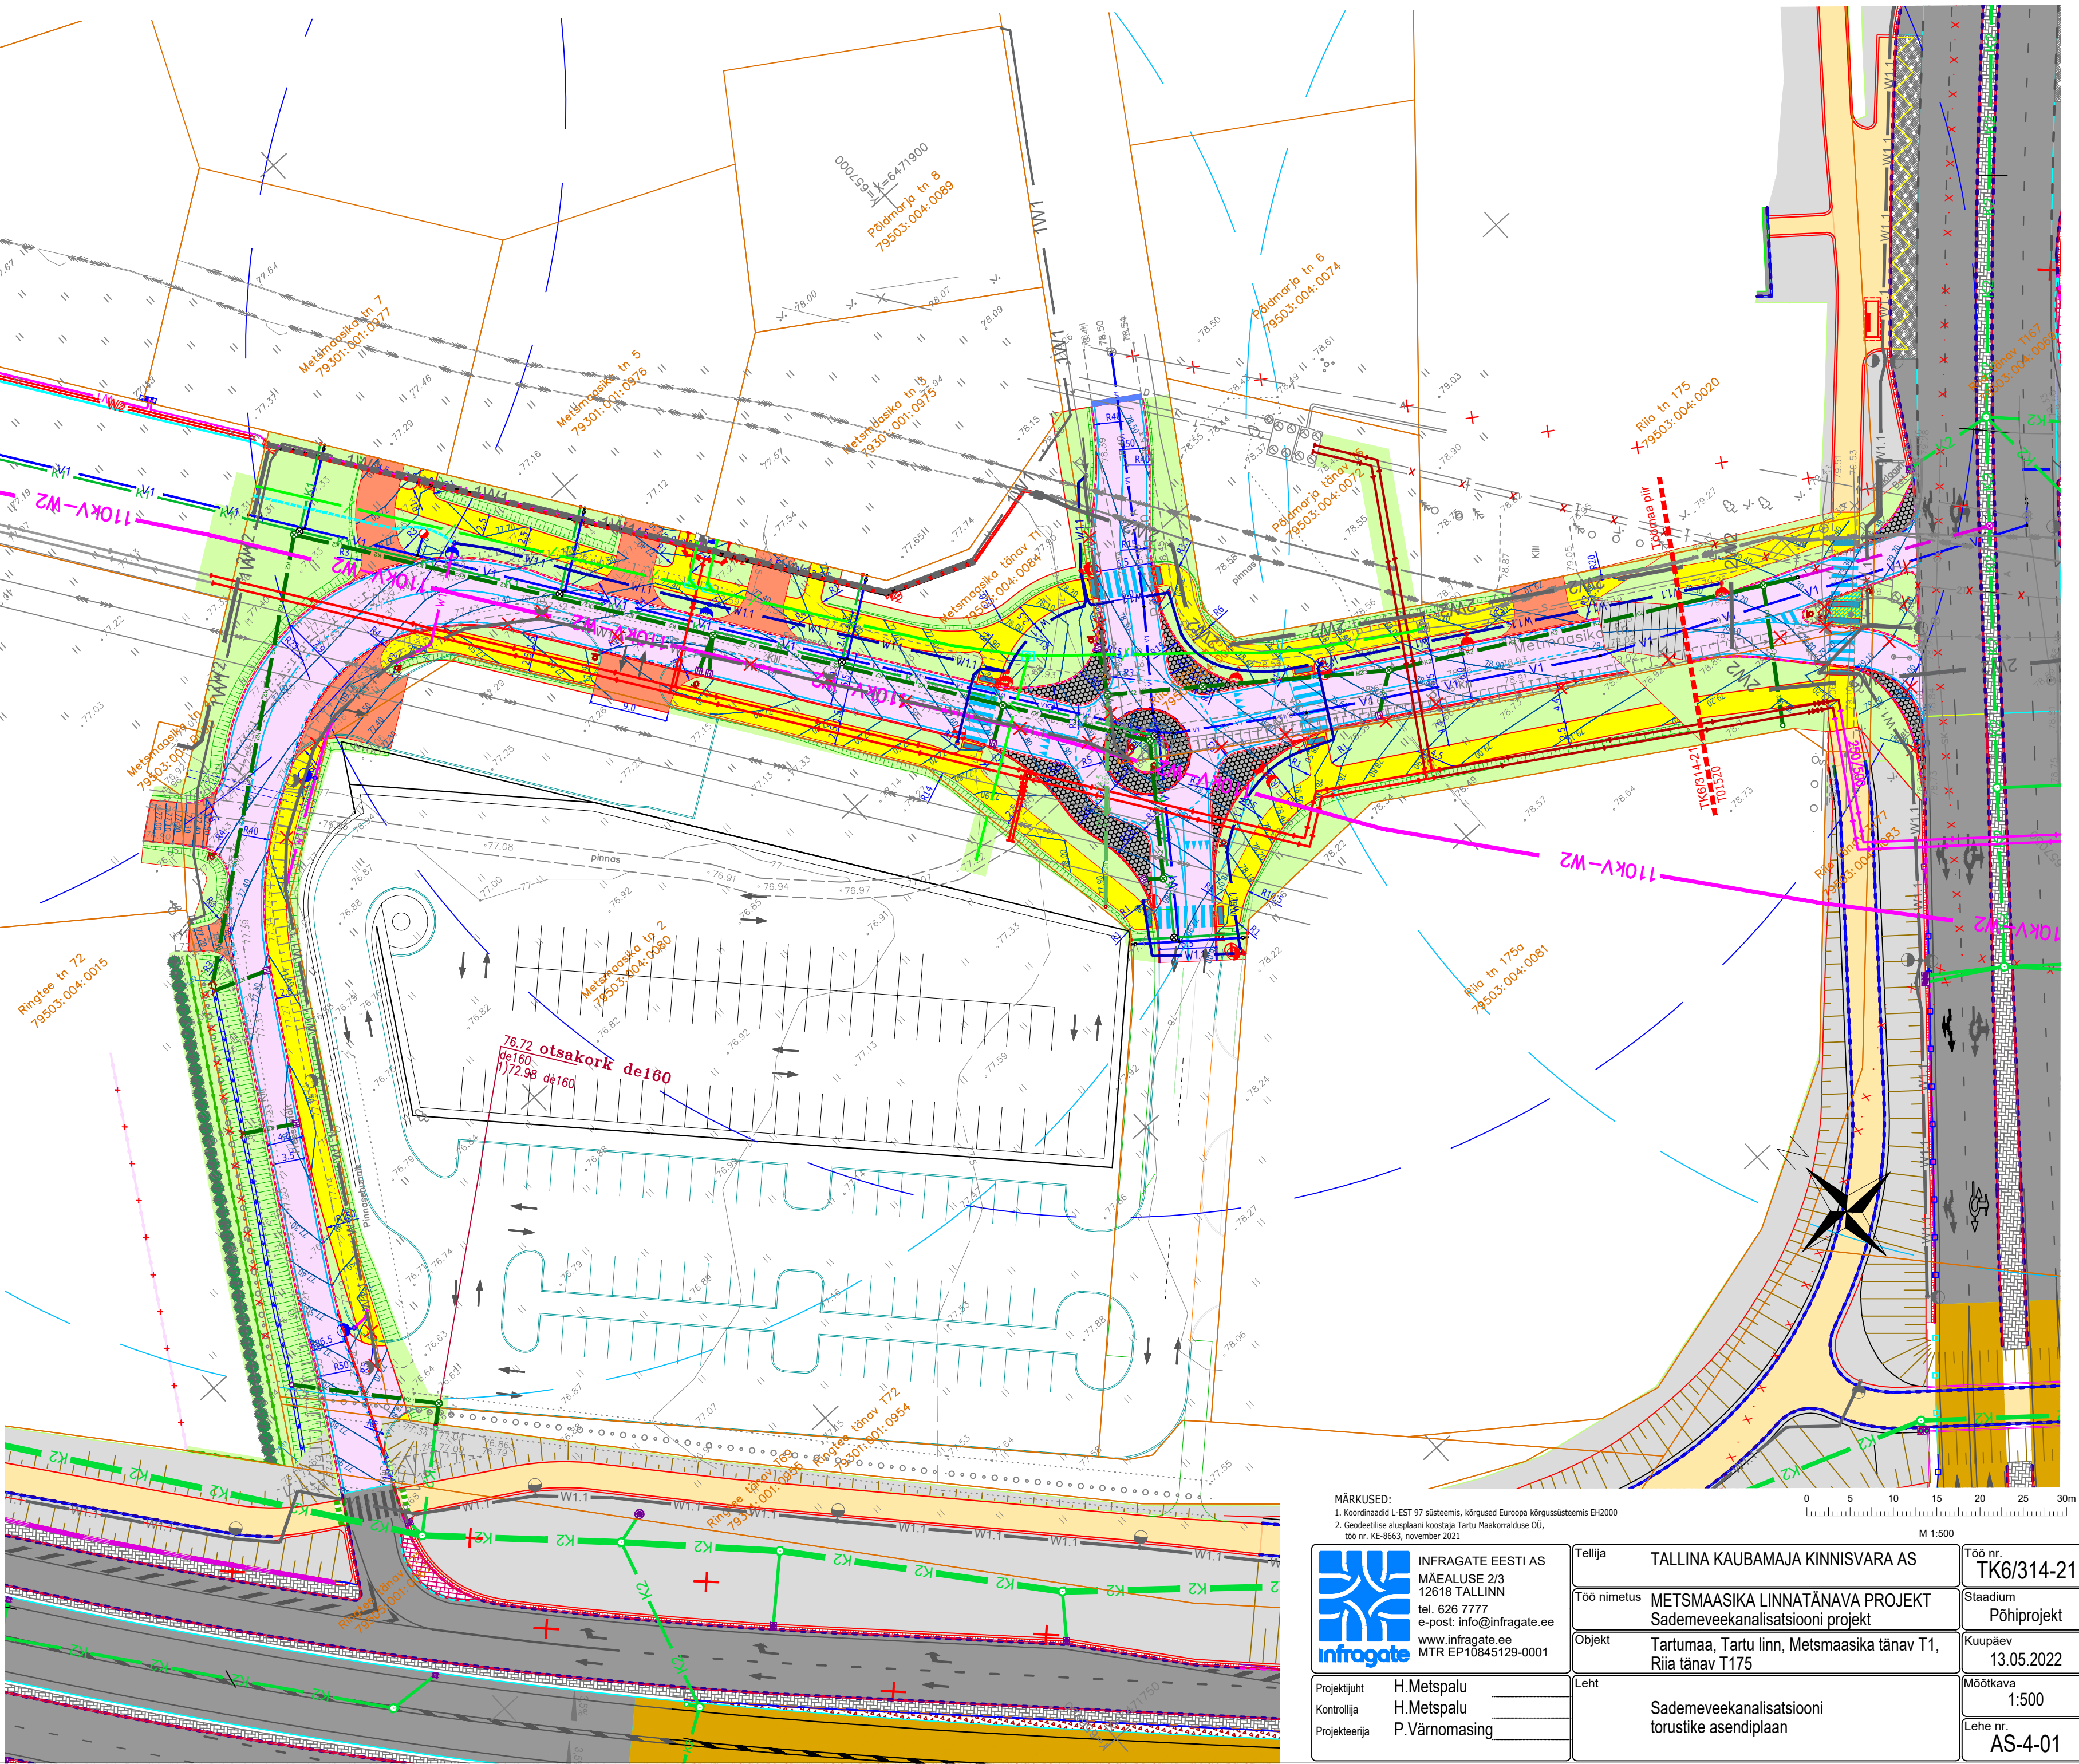

- MÄRKUSED:
- Koordinatsioonid L-EST 97 süsteemis, kõrgused Euroopa kõrgussüsteemis EH2000
 - Graafikutele lisatud koostaja Tartu Maakorralduse OÜ, töö nr. KE-8663, november 2021

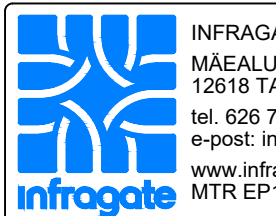

INFRAGATE EESTI AS
MÄDALUSE 2/3
12618 TALLINN
tel. 626 7777
e-post: info@infragate.ee
www.infragate.ee
MTR EP10845129-0001

Projekti juht: H. Metspalu
Kontrollija: H. Metspalu
Projekteerija: P. Varnomasing

Tellija	TALLINA KAUBAMAJA KINNISVARA AS	Töö nr.	TK6/314-21
Töö nimetus	METSMASAIKA LINNATÄNAVA PROJEKT Sademeveekanalisatsiooni projekt	Stadium	Põhiprojekt
Objekt	Tartumaa, Tartu linn, Metsmaasika tänav T1, Riia tänav T175	Kuupäev	13.05.2022
Leht	Sademeveekanalisatsiooni torustike asendiplaan	Mõõtkava	1:500
		Lehe nr.	AS-4-01