


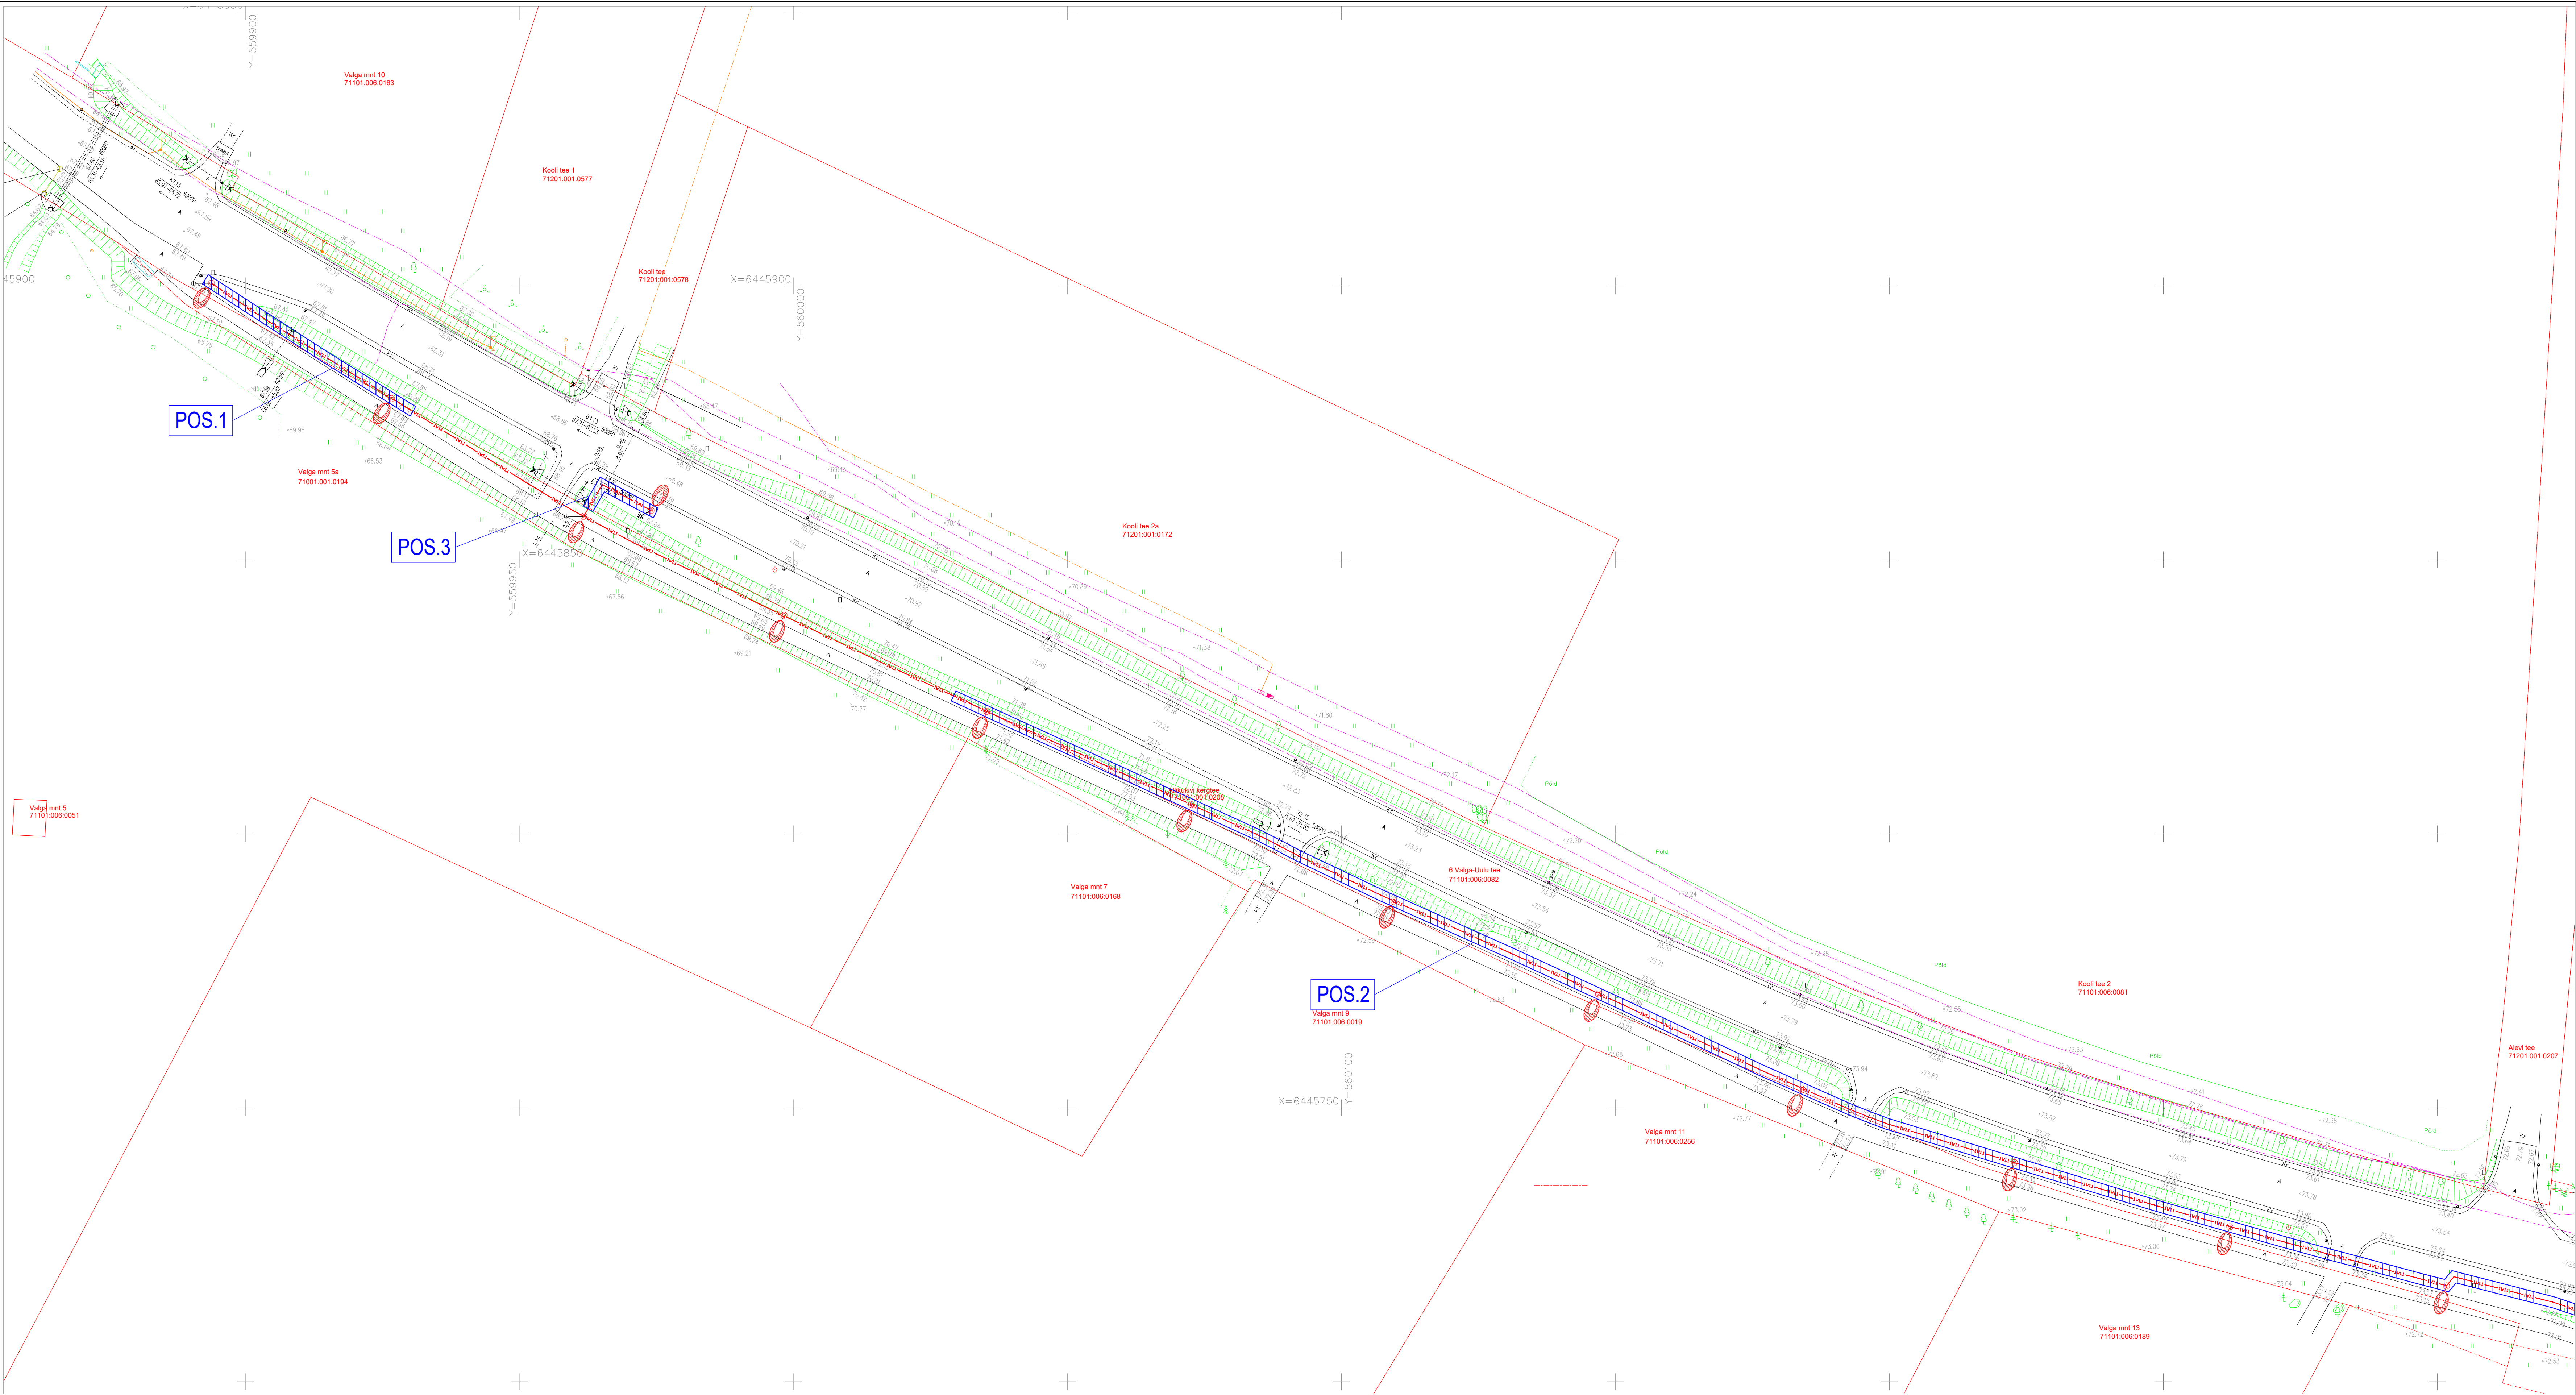

IKÕ ala Pos nr	Kinnistu registriosa nr	Katastriüksuse tunnus, nimi	IKÕ ala pindala m ²
Pos 1	8334950	71101:006:0082 6 Valga-Uulu tee	45
Pos 2	8334950	71101:006:0082 6 Valga-Uulu tee	1157
Pos 3	8334950	71101:006:0082 6 Valga-Uulu tee	16

- Proj. välisvalgusti
- VJK
- Proj. välisvalgustuse jaotuskilp (asukoht täpsustada ehituskäigus)
- Proj. välisvalgustuse maakaabel AXPK 4G16 PVC75-450N torus
- IKÕ seadmise piir
- Kinnistute piirid
- IKÕ seadmise ala positsiooni number