

Fail: \\EE-SRV-FILE\Shores\Signaal\Joonised projektid\Ajutine liikluskorraldus\DWG skeemid\2025\14606_TP_TL-1\T17149_Rakvere_-_Jõepere_km0,550-3,578.dwg

KOOSKÖLASTATUD
Transpordiameti Ida osakond
Korrashoiu ja liikluskorralduse üksus
Liikluskorraldaja
Gendra Melts
12. veebruar 2025 a
Tingimustel

1. Ajutise liikluskorralduse projekt on kooskõlastatud eeldusel, et projekteerija on projekti koostamisel arvestanud kehtivate normidega, tegelike liiklustingimustega, teede mõõtetega, teenindavate sõidukite näitajatega, olemasoleva liikluskorralduse ja liiklussagedusega.

2. Liikluskorraldusvahendid paigaldada juhindudes EVS 613 nõuetest. Liikluse korraldamisel objektil juhinduda määrusest „Nõuded ajutisele liikluskorraldusele“ nr 43 ja juhendist „Riigiteede ajutine liikluskorraldus“ MA 2018-009.


3. Paigaldatavad ajutised liiklusemärgid valmistada 2. klassi valgustpeegeldava kilega. Liikluse korraldamisel riigiteel kasutada 2. suurusegrupi liiklusemärgi.

4. Piirangud ja kitsendused ei tohi kesta kauem, olla kehtestatud varem või pikemale teelõigule kui see on töö korraldamiseks vajalik.

5. Masinad hoida väljaspool sõiduteed ja teepeenart. Kui see ei ole võimalik, esitada täiendavalt masinate teepeenrale paigutamise liikluskorralduse joonis.

6. Vähemalt 24 tundi enne tööde alustamist või liikluskorralduse muutmist teavitada liiklusjuhtimiskeskust e-post tmc@transpordiamet.ee või Vähemalt 24 tundi enne tööde alustamist või liikluskorralduse muutmist teavitada liikluspiirangutest ja tööde tegemisest Transpordiametit Tark Tee liikluspiirangute iseteeninduskeskkonnas, millele pääseb ligi Transpordiameti e-teeninduse kaudu.

Kooskõlastatud liikluskorralduse joonised ei asenda teel ja teemaal töötamise luba.

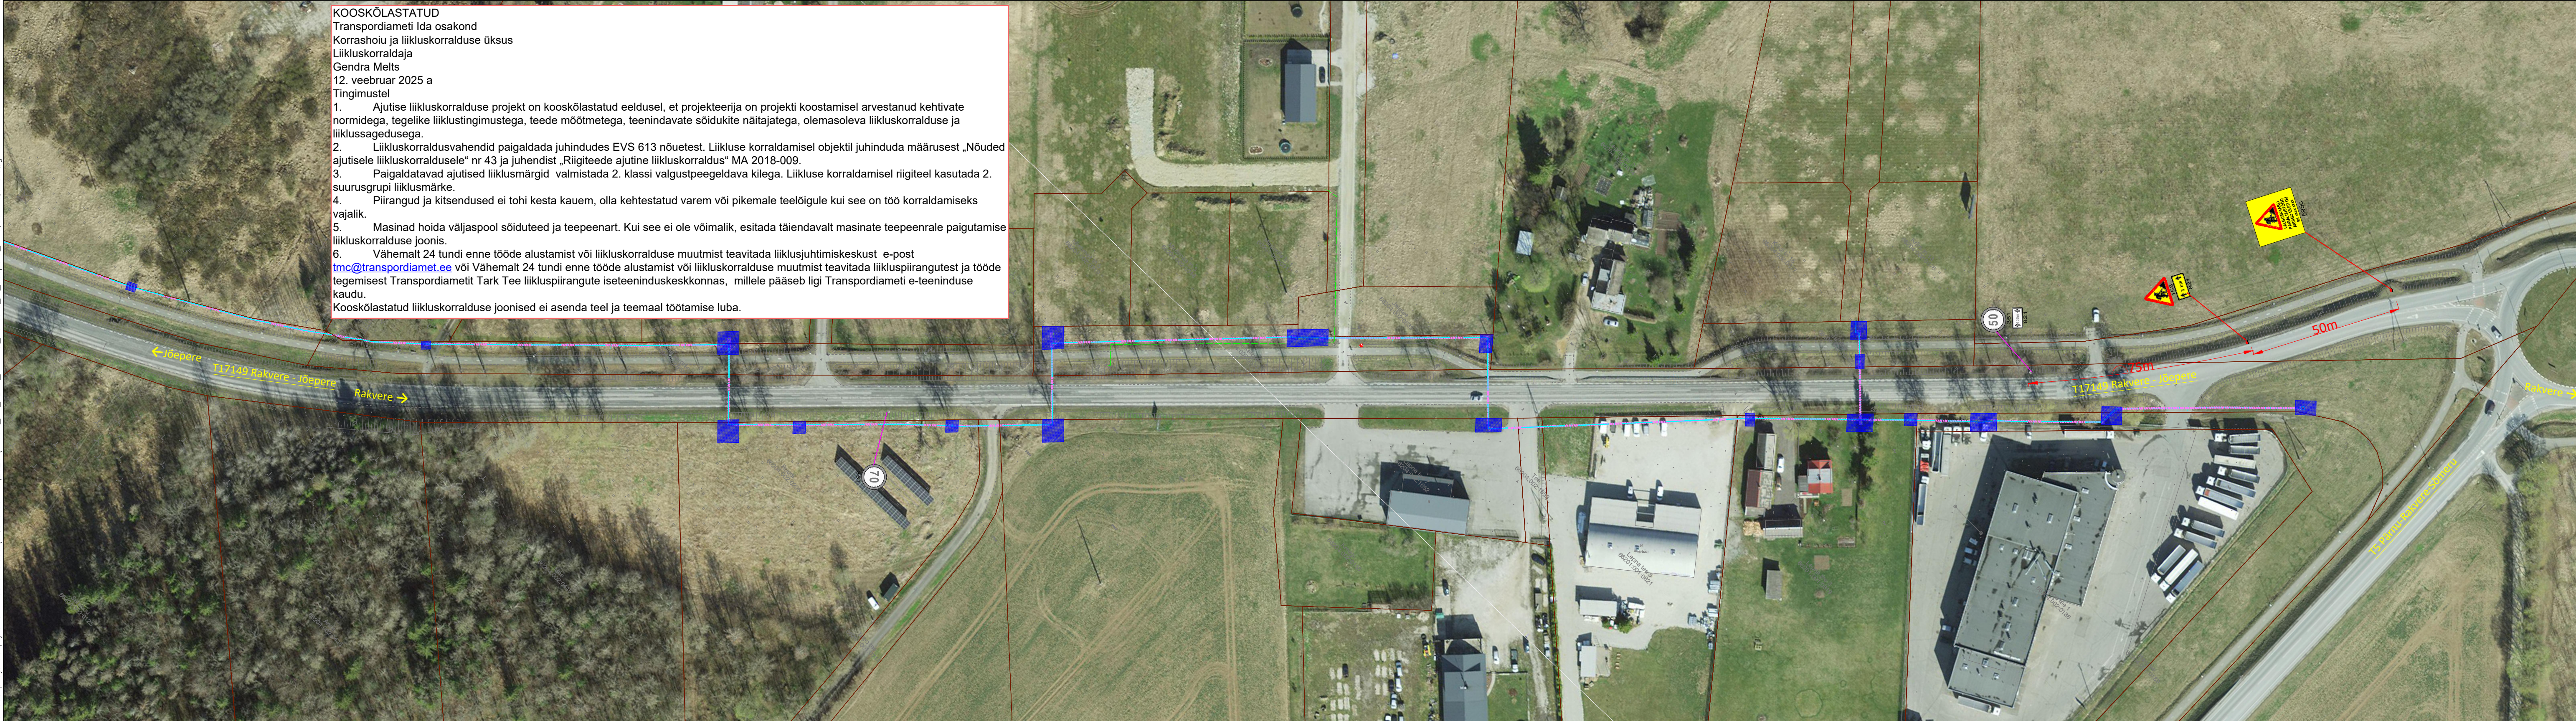

Info:

- Enne joonisel toodud liikluskorraldusvahendite paigaldamist kooskõlastada joonis Transpordiametis.
- Töötsooni tähistamisel lähtuda Majandus- ja taristuministri määrusest nr 43 "Nõuded ajutisele liikluskorraldusele".
- Kaevetöödel tähistada kaevik vastavalt määruses esitatud nõuetele.
- Lähtuda juhendist "Riigiteede ajutine liikluskorraldus".

Tingimused:



599c



351

Projekteeritud ajutine liiklusemärk

Töötsoon

Olemasolev statsionaarne liiklusemärk

 AS Signaal TM Liimi 3, Tallinn 10621 Tel 656 3532 signaal@signal.ee ELK000009, EEP002572		Joonis		Ajutise liikluskorralduse joonis	
		Projekt		Valguskaabli paigaldustööd	
Projekteerija	T.Tepandi	Tel 5307 9977		Asukoht T17149 Rakvere - Jõepeere km 0,550-3,578	
Projekteerija	K.Skljarova	Tel 5326 8672			
Assistent	M.Põiklik	Tellija		Andigo Eesti OÜ; Arkna tee 27, Papiaru küla, 44206 Rakvere vald, Lääne-Viru maakond; tel 59818432	
Kuupäev	07.02.2025	Mõõtkava	Töö nr	Stadium	Joonise nr [nr-leht(lehti)]
		1:1000	14606	Tööprojekt	TL-1-1(4)