


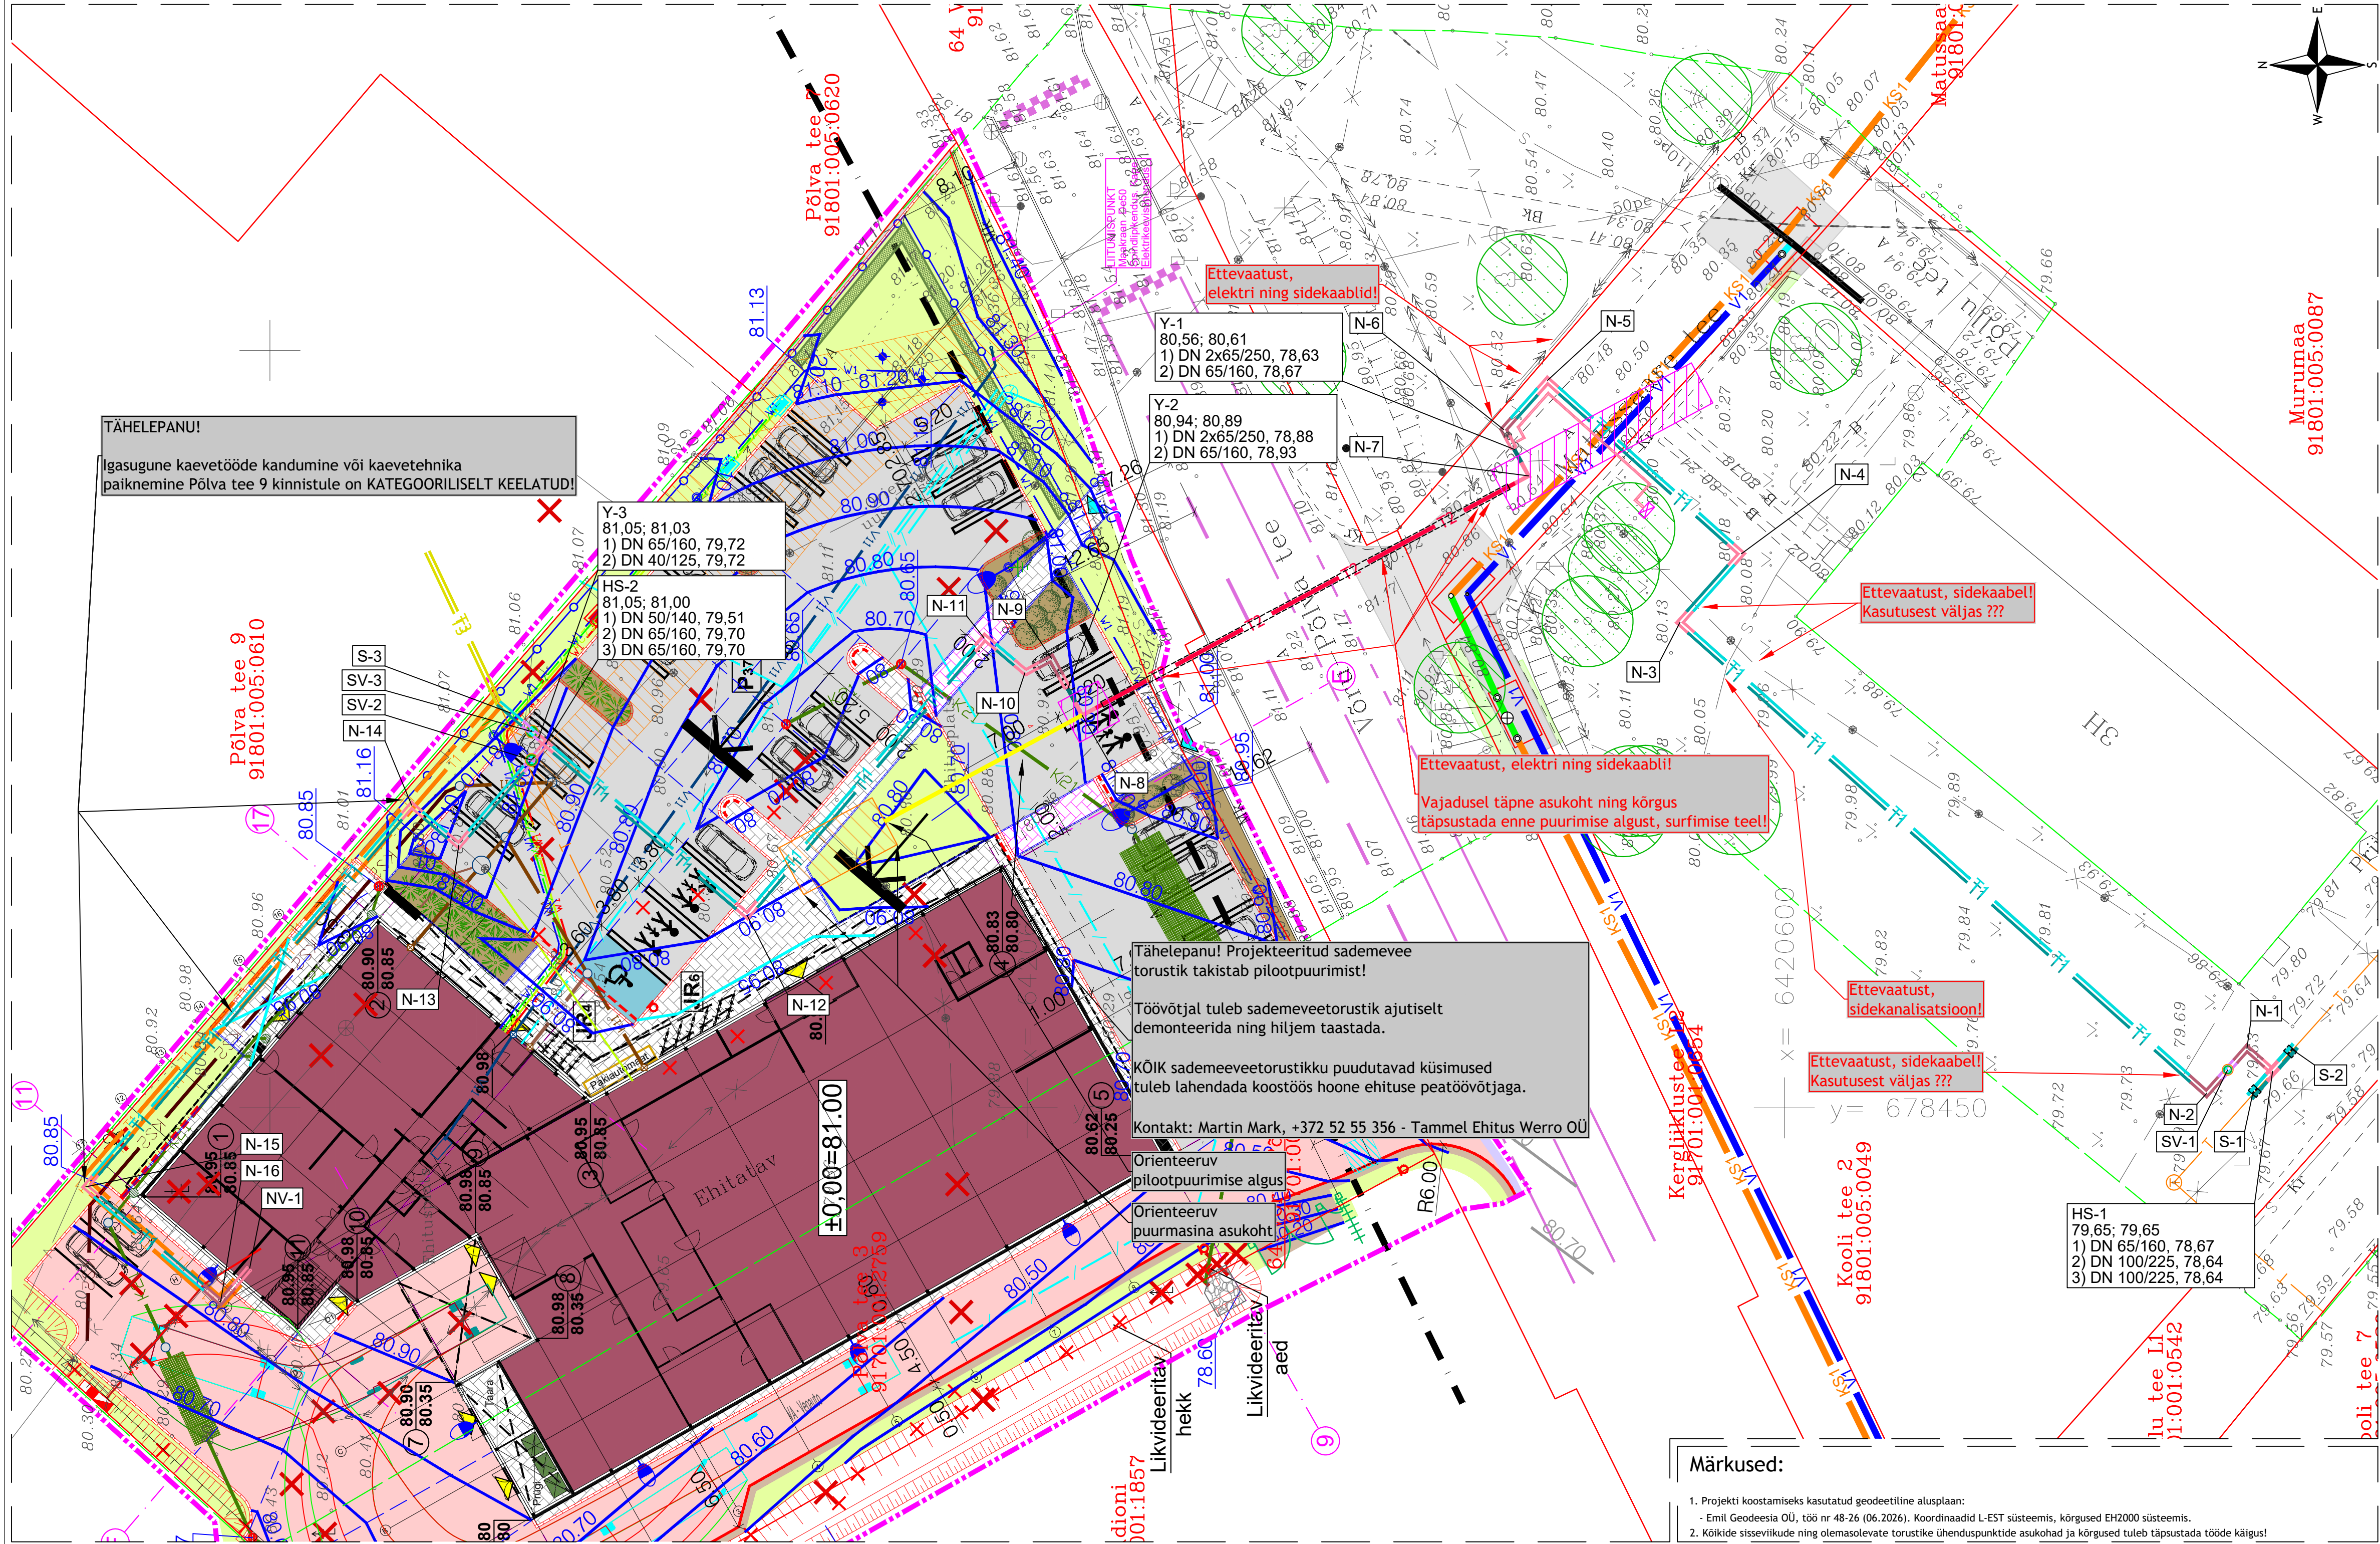

TINGMÄRGID

1) Hemetli OÜ, töö nr 0075 mahus projekteeritud:

T1

T2

- Projekteeritud kaugküttetorustik, SINGLE PV (teras)

- Projekteeritud kaugküttetorustik, SINGLE TV (teras)

- Projekteeritud kaugküttetorustik, TWIN (teras)

- Projekteeritud kaugküttetorustiku komponent (põlv, kolmik, ventiil, jne)

- Projekteeritud kaitseühik

- Projekteeritud LOS mõtekapp

- Planeeritud puurimise stardi- ning lõpukaevikud

- Planeeritud pilootpuurimine

- Planeeritud puurmasina asukoht

T3

- Perspektiivne kaugküttetorustik

S-1

74.00; 74.00

73.00; 1.00 - DN 100/225

Sõlmpunkti tähis

Maapinna (projekteeritud ABS), m

Maapinna (olemasolev ABS), m

Toru mõõt

Toru põhja sügavus projekteeritud maapinnast, m

Toru põhi (ABS), m

2) Hemetli OÜ, töö nr 0075 muu:

T

T

- Kinnistupiir

- Olemasolev kaugküttetorustik

- Geodeetilise alusplaan mõõtpiir

- Olemasolev pöösas

- Olemasolev puu

3) Kolmandate osapoolte projektlahendused:

3a) Rajatava hoone projektlahendused ROK-Projekt OÜ, Töö nr 2025/07 (Ehitusluba nr. 2612271/01723)

3b) OÜ Alkranel tööprojekt nr 10-10-25-VK mahus projekteeritud:

...	...	...	...
Muudatuse nr	Kuupäev	Teostaja	Muudatuse kirjeldus
Projekteerija: Hemetli OÜ MTR: EEP004881 E-mail: info@hemetli.ee Telefon: +372 53 77 77 70 Address: Kullaaugu, Kipastu Küla, Elva vald, Tartu maakond, 61105			
Töö nimetus: Väimela alevik Põlva tee 3 kaugkütte liitumistorustik		Tellija: Danpower Eesti AS	
Joonise nimetus: Kaugküttetorustiku asendiplaan		Töö nr: 0075	Staadium: PP
Joonise nr: 4-01-1		Mõõtkava: 1:250	Kuupäev: 10.07.2026
Insener: Hendrik Mikk		Objekti aadress: Võru maakond Võru vald Väimela alevik	
Vastutav insener: Aleksandr Ledvanov		Allkiri: allkirjastatud digitaalselt	

Märkused:

1. Projekti koostamiseks kasutatud geodeetiline alusplaan:
- Emil Geodeesia OÜ, töö nr 48-26 (06.2026). Koordinaadid L-EST süsteemis, kõrgused EH2000 süsteemis.

2. Kõikide sisseviikude ning olemasolevate torustike ühenduspunktide asukohad ja kõrgused tuleb täpsustada tööde käigus!