



PÕHIJONIS
M 1:1000

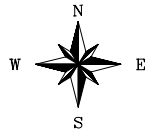

Ukrainapõllu
55201:001:0953

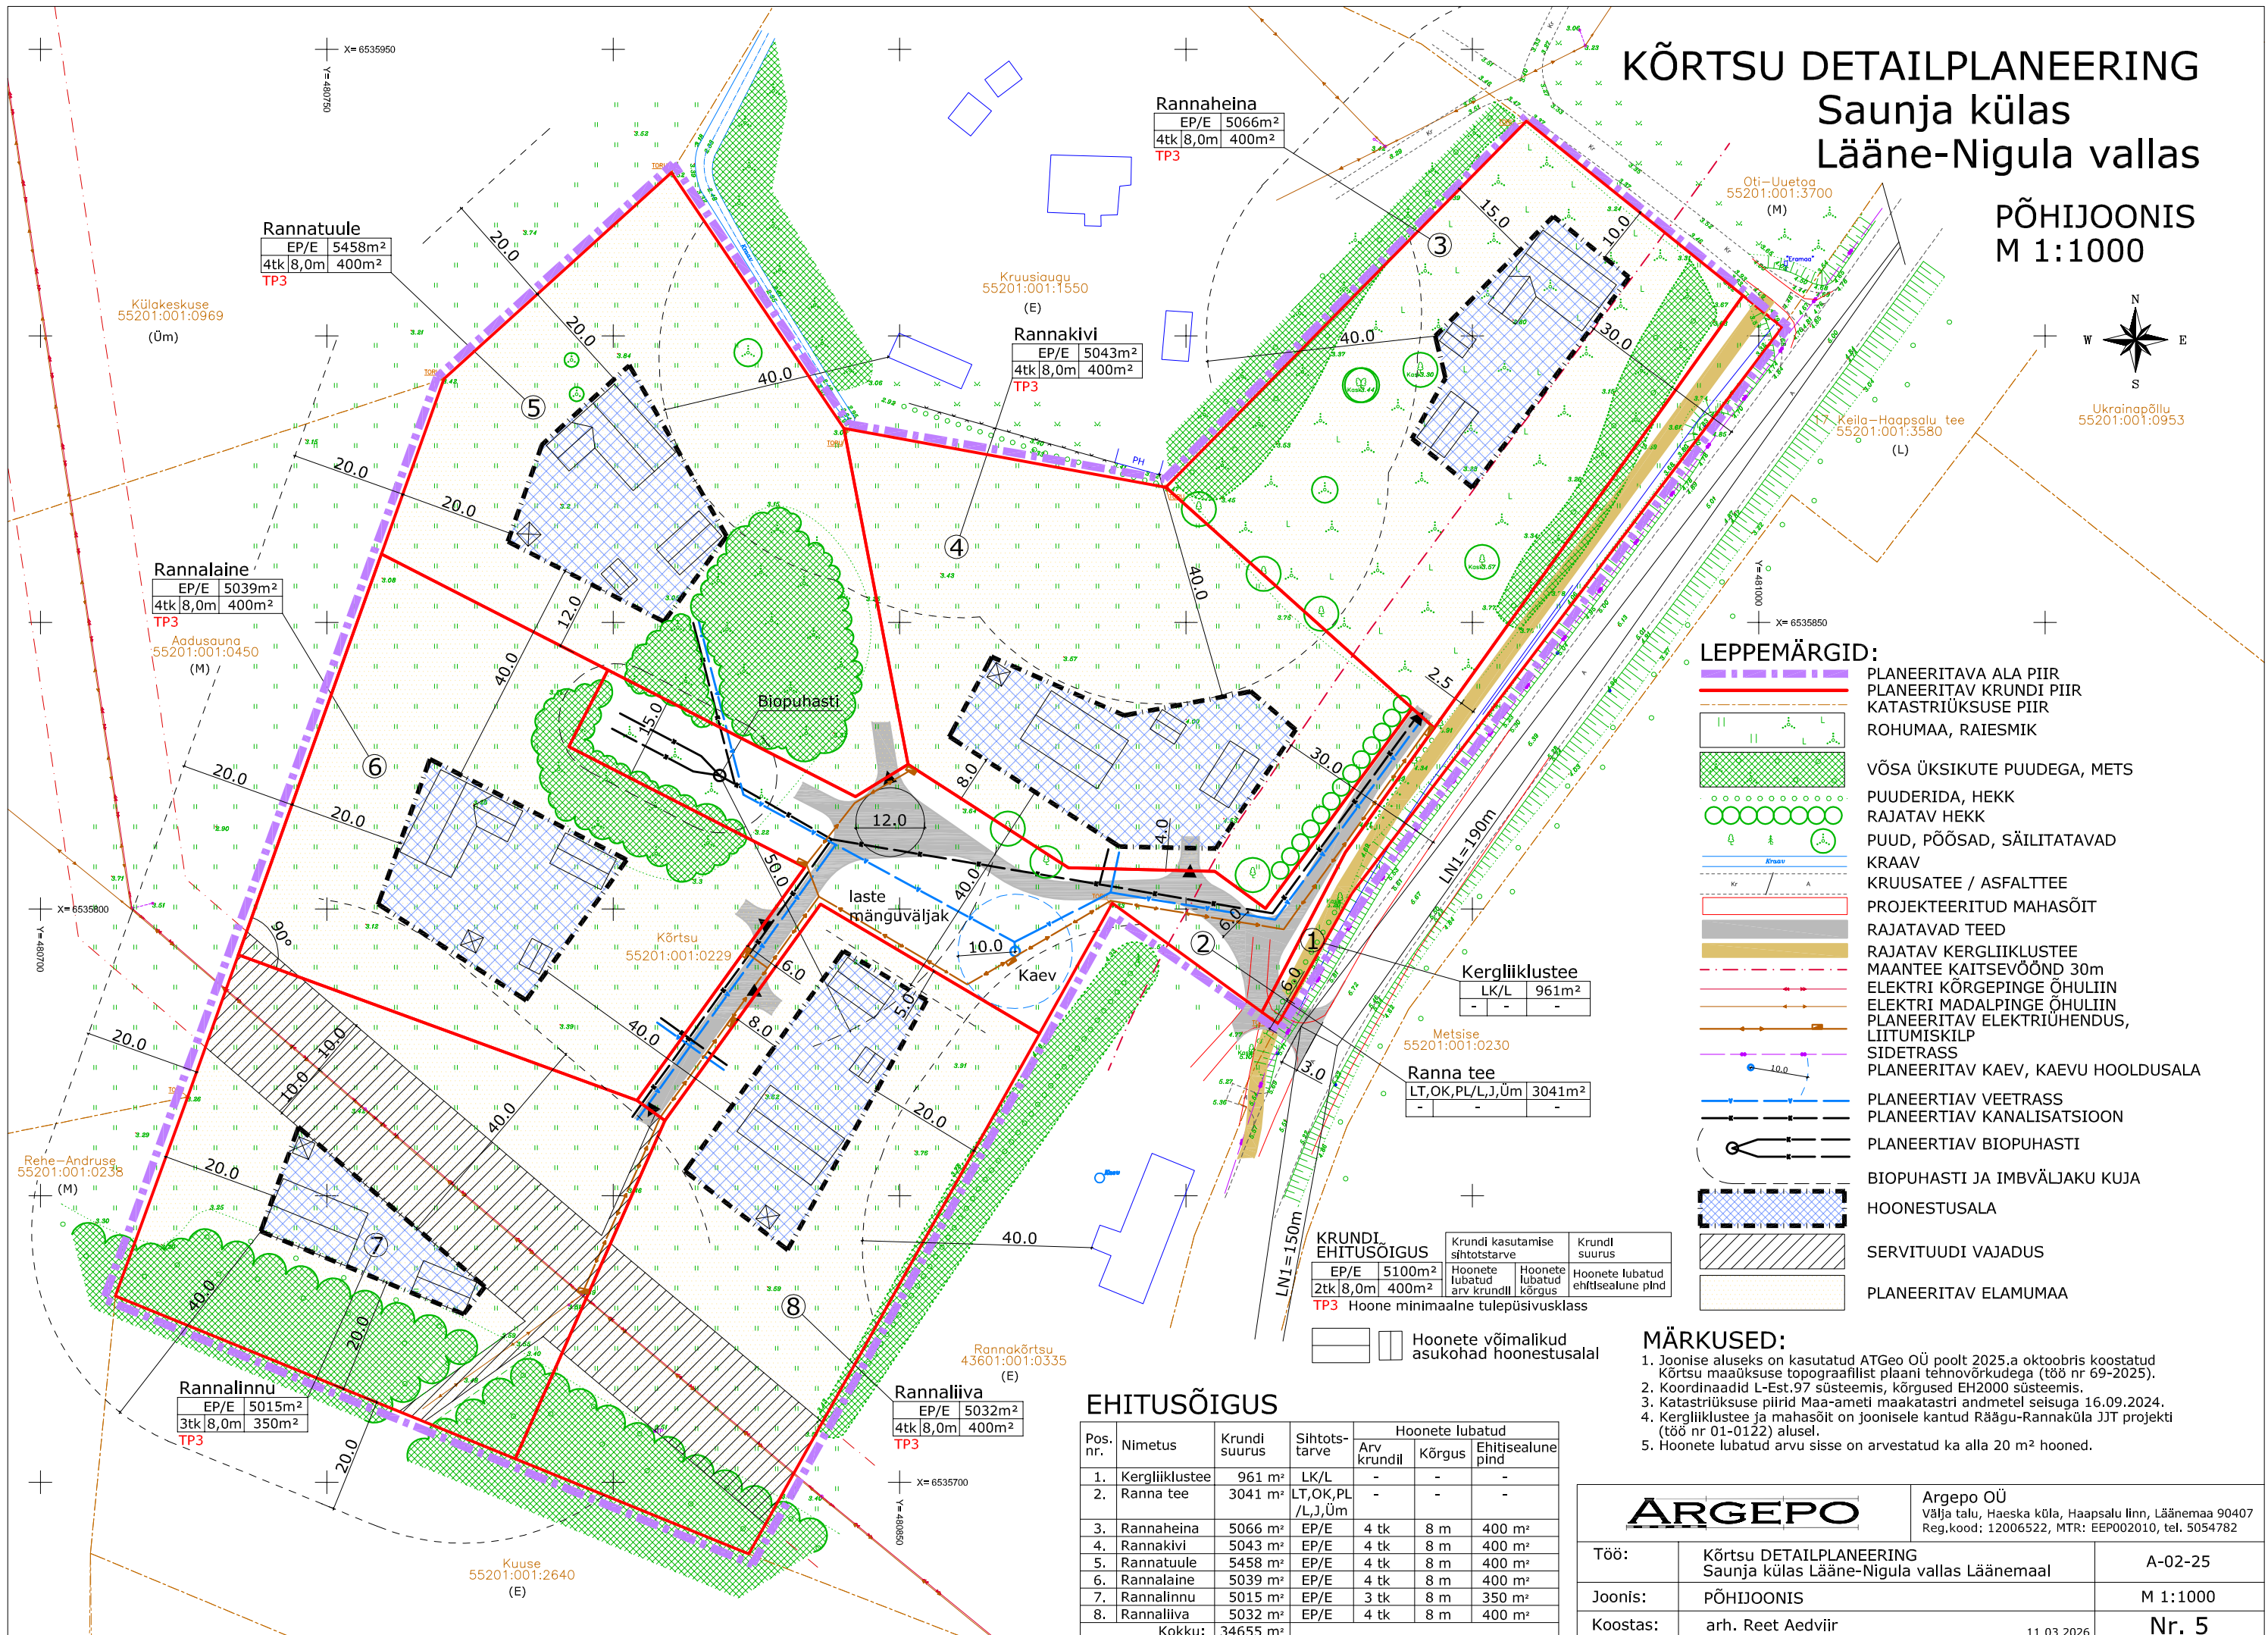

Pos. nr.	Nimetus	Krundi suurus	Sihtots-tarve	Hoonete lubatud		
				Arv krundil	Kõrgus	Ehitisealune pind
1.	Kergliiklustee	961 m²	LK/L	-	-	-
2.	Ranna tee	3041 m²	LT,OK,PL/L,J,Üm	-	-	-
3.	Rannaheina	5066 m²	EP/E	4 tk	8 m	400 m²
4.	Rannakivi	5043 m²	EP/E	4 tk	8 m	400 m²
5.	Rannatuule	5458 m²	EP/E	4 tk	8 m	400 m²
6.	Rannalaine	5039 m²	EP/E	4 tk	8 m	400 m²
7.	Rannalinnu	5015 m²	EP/E	3 tk	8 m	350 m²
8.	Rannaliva	5032 m²	EP/E	4 tk	8 m	400 m²
Kokku:		34655 m²				

MÄRKUSED:

1. Joonise aluseks on kasutatud ATGeo OÜ poolt 2025. a oktoobris koostatud Kõrtsu maaüksuse topograafilist plaani tehnovrõrkudega (töö nr 69-2025).
2. Koordinaadid L-Est.97 süsteemis, kõrgused EH2000 süsteemis.
3. Katastrüksuse piirid Maa-ameti maakatastri andmetel seisuga 16.09.2024.
4. Kergliiklustee ja mahasõit on joonisele kantud Räägu-Rannaküla JJT projekti (töö nr 01-0122) alusel.
5. Hoonete lubatud arvu sisse on arvestatud ka alla 20 m² hooned.

		Argepo OÜ Välja talu, Haeska küla, Haapsalu linn, Läänemaa 90407 Reg.kood: 12006522, MTR: EEP002010, tel. 5054782
Töö:	Kõrtsu DETAILPLANEERING Saunja külas Lääne-Nigula vallas Läänemaal	A-02-25
Joonis:	PÕHIJOOIS	M 1:1000
Koostas:	arh. Reet Aedviir	11.03.2026 Nr. 5