


Foil: \\EE-SRV-FILE\Shores\Signaal\Joonised projektid\Ajutine liikluskorraldus\DWG skeemid\2025\15259_TP-1_Filter_Temposari_Viimsis.dwg

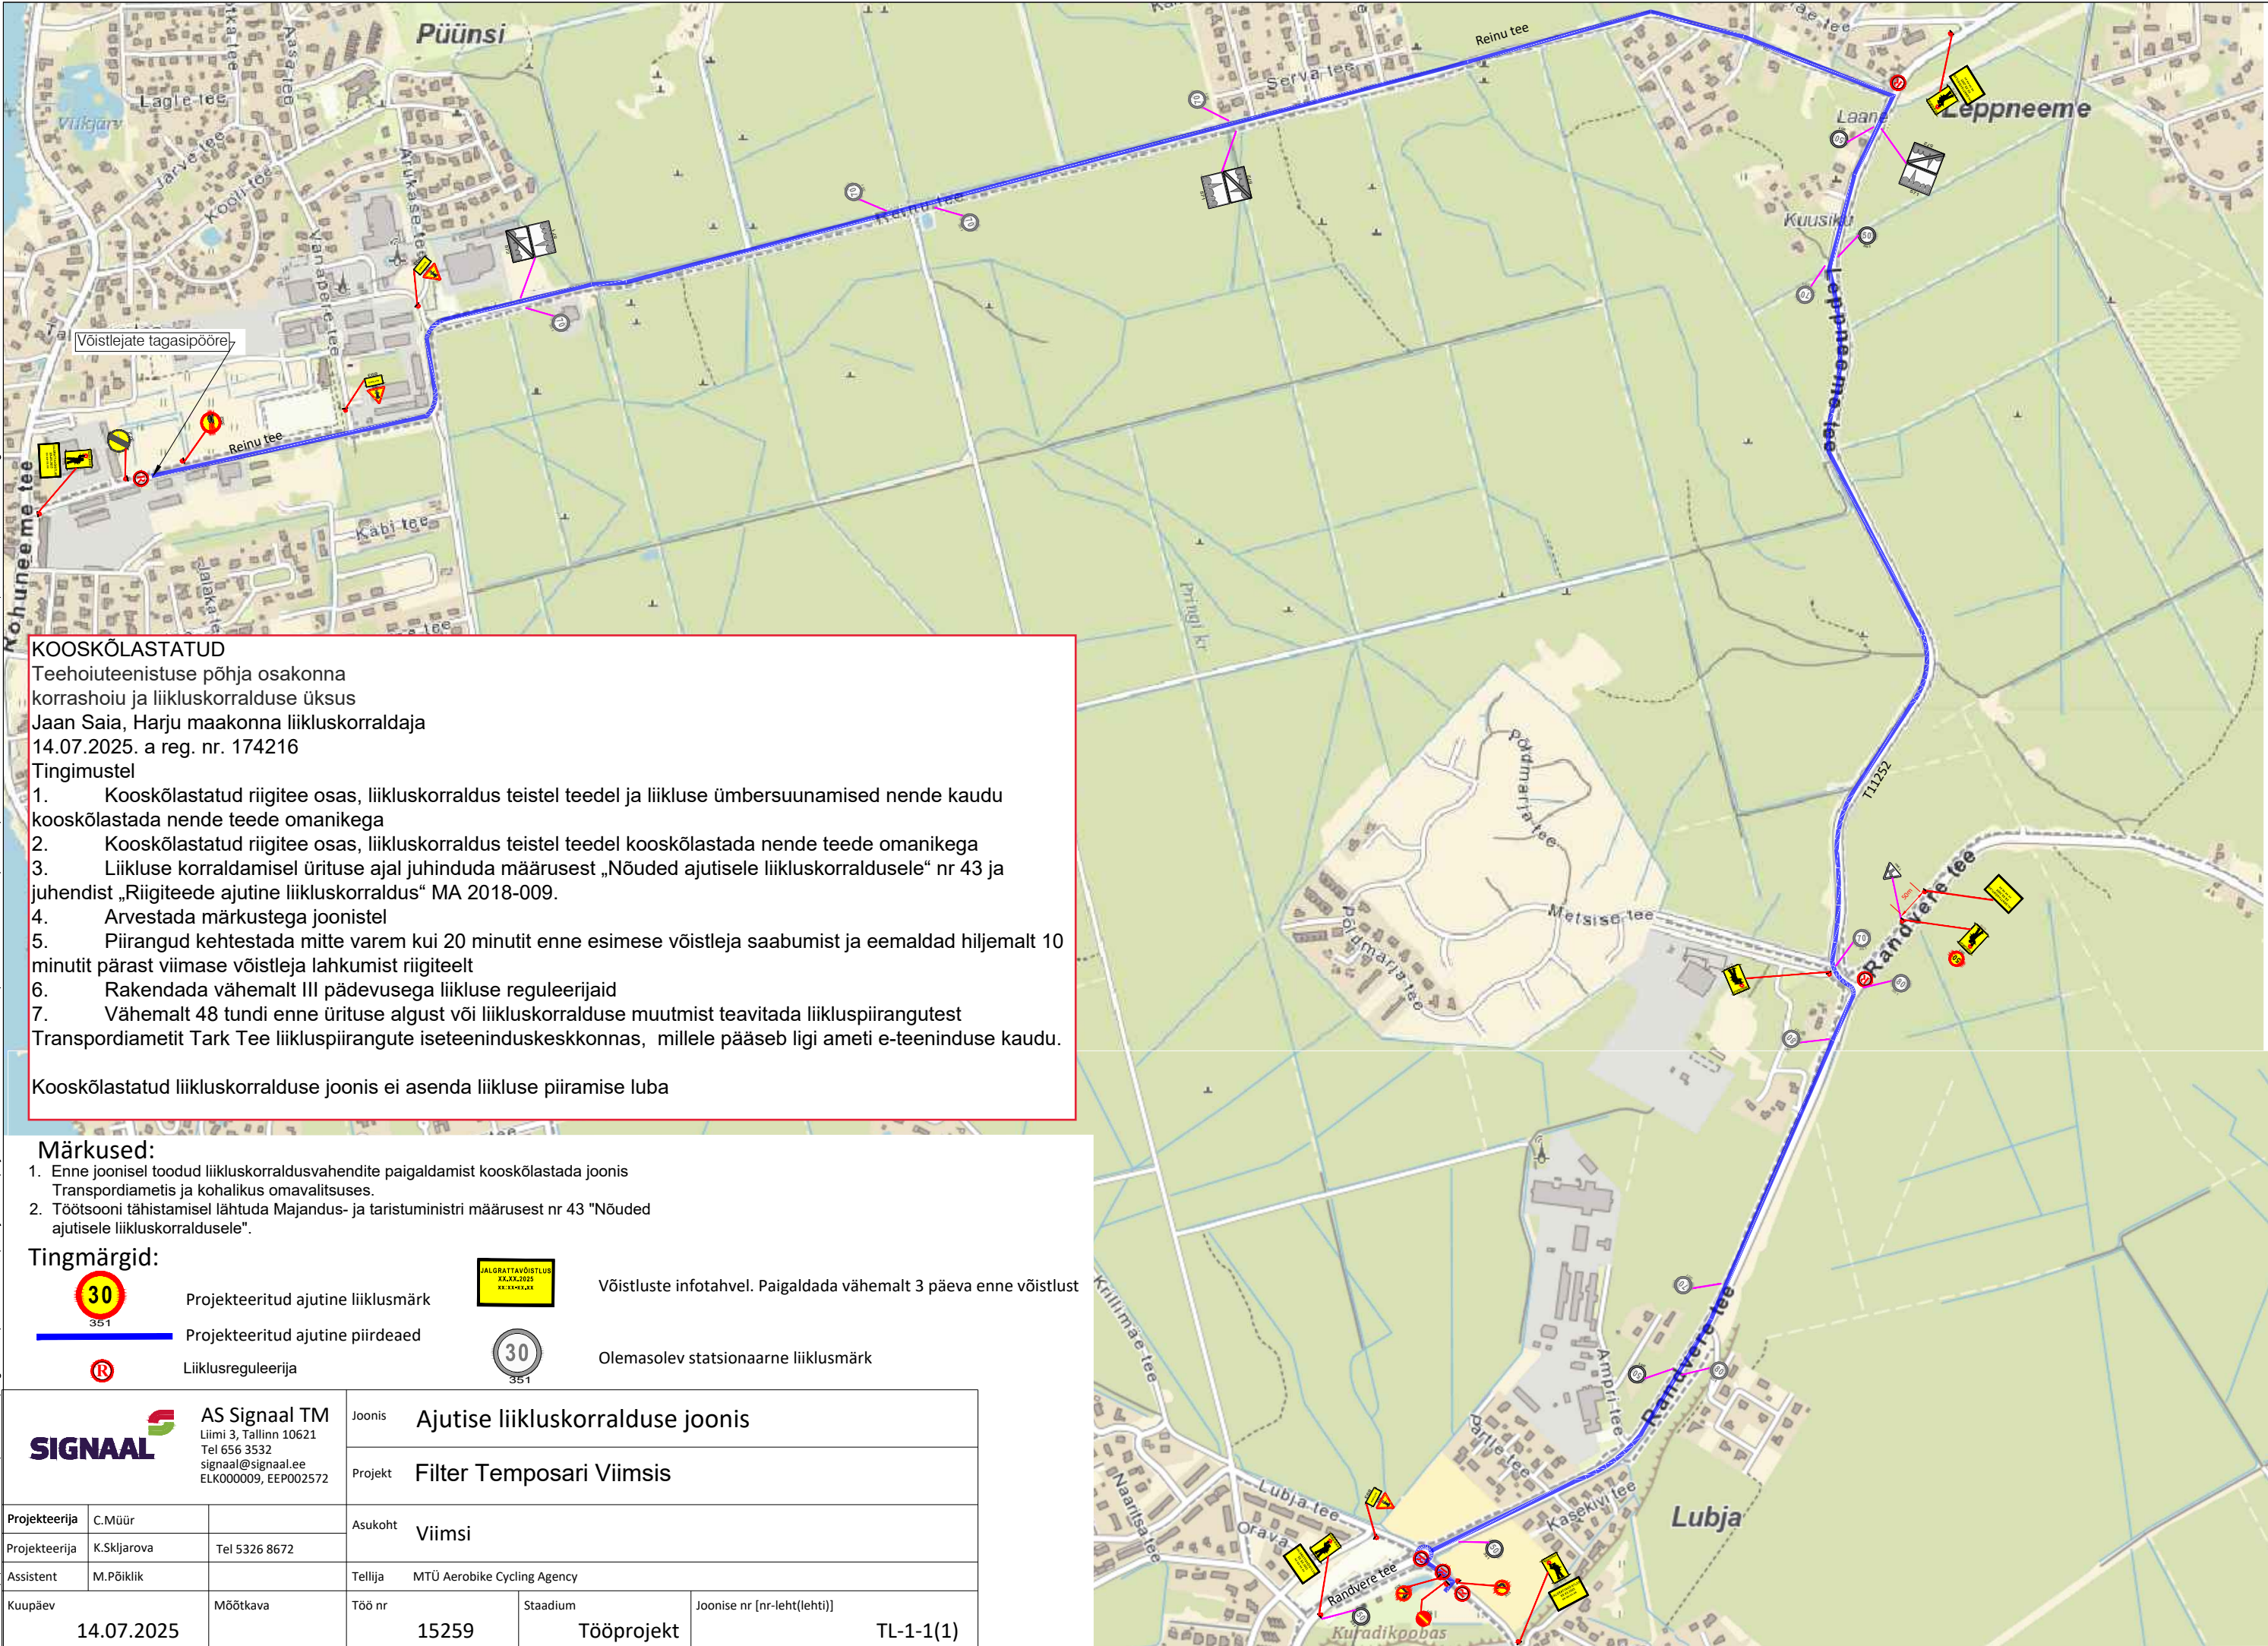

KOOSKÖLASTATUD

Teehoiuteenistuse põhja osakonna
korrashoiu ja liikluskorralduse üksus
Jaan Saia, Harju maakonna liikluskorraldaja
14.07.2025. a reg. nr. 174216
Tingimustel

1. Kooskõlastatud riigitee osas, liikluskorraldus teistel teedel ja liikluse ümbersuunamised nende kaudu kooskõlastada nende teede omanikega
2. Kooskõlastatud riigitee osas, liikluskorraldus teistel teedel kooskõlastada nende teede omanikega
3. Liikluse korraldamisel ürituse ajal juhinduda määrusest „Nõuded ajutisele liikluskorraldusele“ nr 43 ja juhendist „Riigiteede ajutine liikluskorraldus“ MA 2018-009.
4. Arvestada märkustega joonistel
5. Piirangud kehtestada mitte varem kui 20 minutit enne esimese võistleja saabumist ja eemaldad hiljemalt 10 minutit pärast viimase võistleja lahkumist riigiteelt
6. Rakendada vähemalt III pädevusega liikluse reguleerijaid
7. Vähemalt 48 tundi enne ürituse algust või liikluskorralduse muutmist teavitada liikluspiirangutest Transpordiametit Tark Tee liikluspiirangute iseteeninduskeskkonnas, millele pääseb ligi ameti e-teeninduse kaudu.

Kooskõlastatud liikluskorralduse joonis ei asenda liikluse piiramise luba

Märkused:

1. Enne joonisel toodud liikluskorraldusvahendite paigaldamist kooskõlastada joonis Transpordiametis ja kohalikus omavalitsuses.
2. Töötsooni tähistamisel lähtuda Majandus- ja taristuministri määrusest nr 43 "Nõuded ajutisele liikluskorraldusele".

Tingmargid:

30

351

Projekteeritud ajutine liiklusmärk

JALGRATAVÕISTLUS

XX.XX.2025

XX.XX.XX.XX

Võistluste infotahvel. Paigaldada vähemalt 3 päeva enne võistlust

30

351

Olemasolev statsionaarne liiklusmärk

R

Liiklusreguleerija

Projekteeritud ajutine piirdeaed

| | | | | | | |
|---|-------------|---------------|------------|----------------------------------|---------|-----------------------------|
| <div><div><div>SIGNAAL</div><div>AS Signaal TM</div><div>Lümi 3, Tallinn 10621</div><div>Tel 656 3532</div><div>signaal@signaal.ee</div><div>ELK000009, EEP002572</div></div></div> | | | Joonis | Ajutise liikluskorralduse joonis | | |
| | | | Projekt | Filter Temposari Viimsis | | |
| Projekteerija | C.Müür | | Asukoht | Viimsi | | |
| Projekteerija | K.Skljarova | Tel 5326 8672 | Tellija | MTÜ Aerobike Cycling Agency | | |
| Assistent | M.Põiklik | | Töö nr | 15259 | Stadium | Joonise nr [nr-leht(lehti)] |
| Kuupäev | 14.07.2025 | Mõõtkava | Tööprojekt | TL-1-1(1) | | |