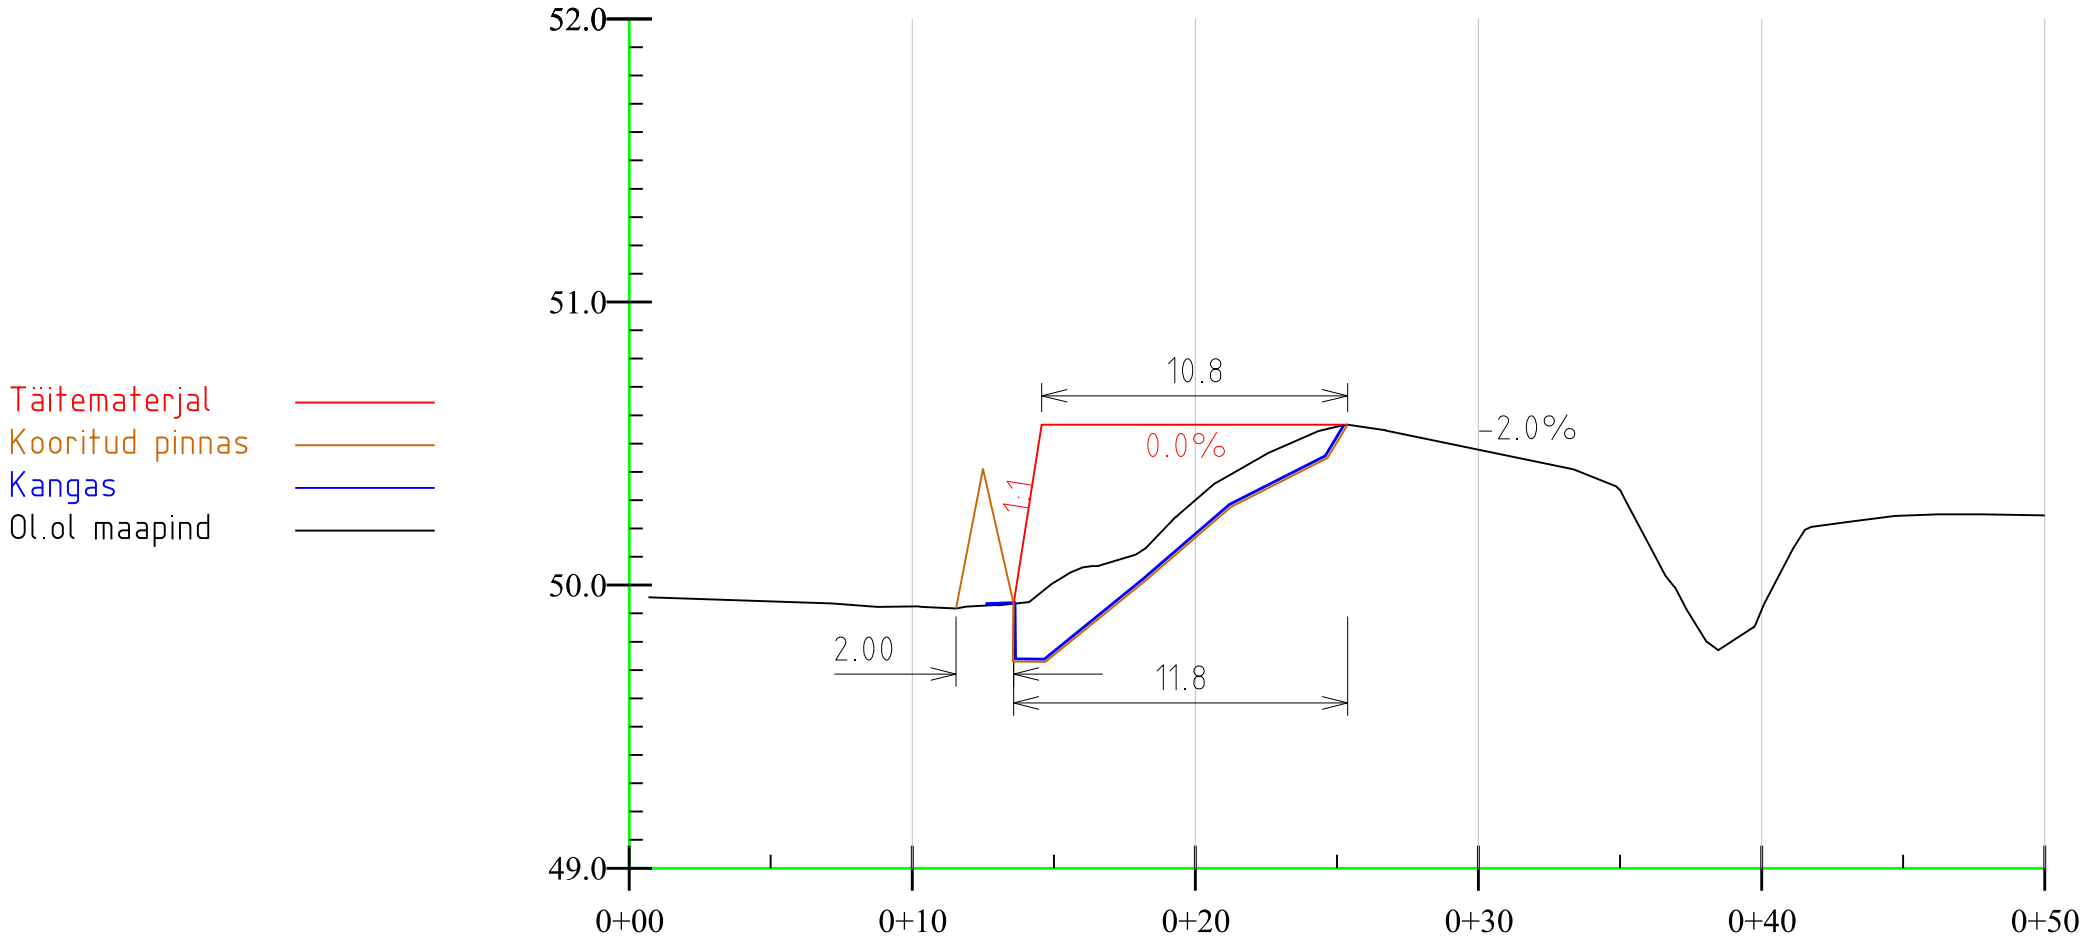
Lõige


Täitematerjal
Kooritud pinnas
Kangas
Ol.ol maapind
52.0
51.0
50.0
49.0
0+00
0+10
0+20
0+30
0+40
0+50
10.8
0.0%
1:1
-2.0%
2.00
11.8