




001



002003

004

003

003

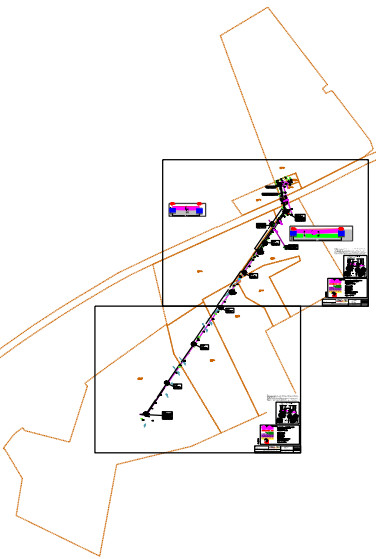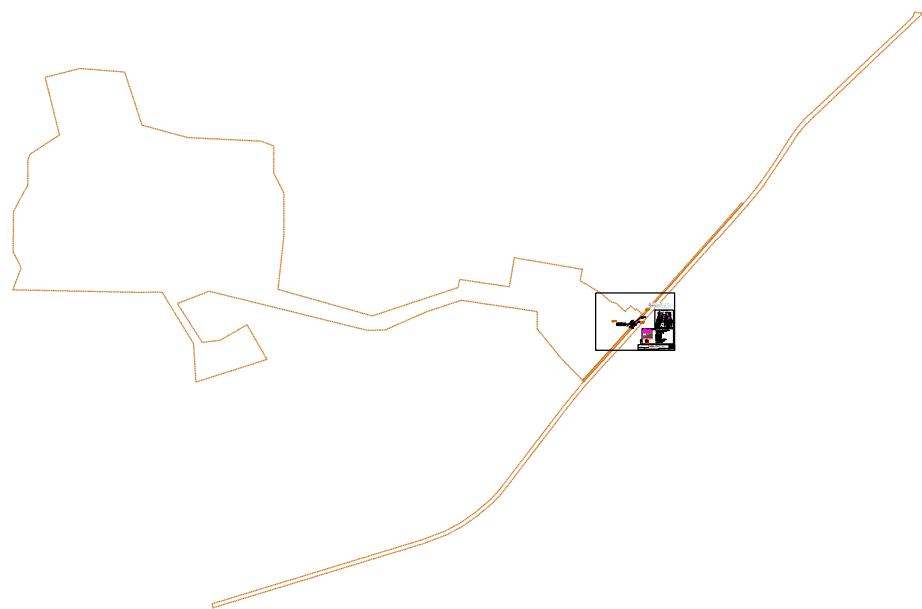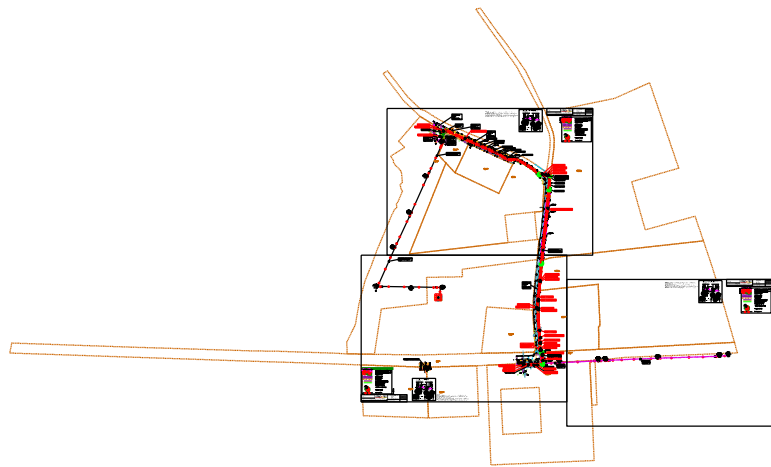

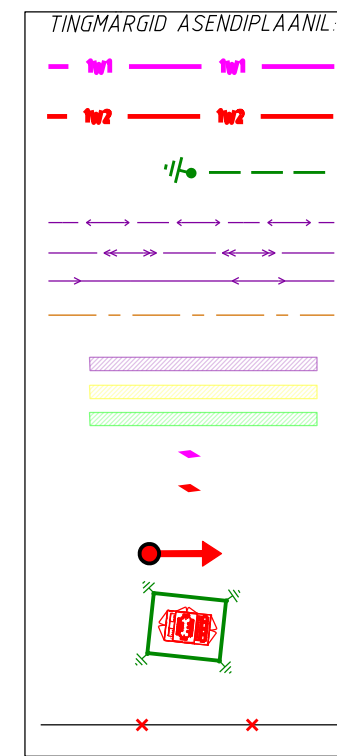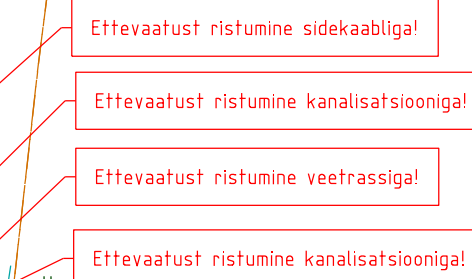STRΩTEC89901:001:0060
Sõpruse tn 39

Tee alla paigaldada kinnisel meetodil
maakabel De 160 1250N kaitseturorusse
L= 19m
Kabel paigaldada min. 1,0m sügavusele

Hajastuse taastamine ca 16m²

Kruusatee taastamine ca 6m²

Hajastuse taastamine ca 7m²

Hajastuse taastamine ca 4m²

Paigaldada KP kaabel truubi alt minimaalselt truubi põhjast 0,5m

Paigaldada kinnisel meetodil
maakaabel De 110 1250N kaitsetorusse
L= 146m.
Kaabel paigaldada min. 1,0m sügavusele

Demonteerida õhulin koos mastide, tugede ja tõmmisatega AS-35/AS-50 Soojusõlme KTPN AJ- Soojuse AJ L=463m

Projekteeritud kaabel ANKAMK-W 3x240 AJ27512-M2ZH3 KPL422846
L= 6+654+10m
Paigaldussügavus 0,7m
PVC 160 750N kaitsetus L=469m

89901.001.2774
Mõnaste tee 14

Ettevaatust ristumine kanalisatsiooniga!
Ettevaatust ristumine veetrassiga!
Ettevaatust ristumine kanalisatsiooniga!

Ettevaatust ristumine sidekaabliga!
Ettevaatust ristumine Madpinge maakaabliga

Ettevaatust ristumine veetrassiga!
Ettevaatust ristumine kanalisatsiooniga!

Ettevaatust ristumine sidekaabliga!
Ettevaatust ristumine Madpinge maakaabliga

89901.001.2773
Iva tee 12

89801.001.0365
Iva tee 16

Ettevaatust ristumine gaasitrassiga!
Trasssi kõrgus toru peal 36,40. Kõrgus viadur OÜ MÜLGI MAAMOODURIOO (toe nr 5614 (2005a) ja teiselatutud tanapeava kõrgussüsteemi

Paigaldada KP kaabel truubi alt minimaalselt truubi põhjast 0,5m

Ettevaatust ristumine Drenaaziga

Peale haljastuse taastamist paigaldada kivi omale kohale!


Ettevaatust ristumine Madpinge maakaabliga
Ettevaatust ristumine sidekaabliga!
Ettevaatust ristumine Madpinge maakaabliga
Ettevaatust ristumine sidekaabliga!

Ettevaatust ristumine Madalpinge maakaablitel!
Tee alla paigaldada kinnisel meetodil maakaabel 10-110 1250N kaitsetusse L= 20m
Kaabel paigaldada min 1,0m sügavusele
Ettevaatust ristumine kanalisatsiooniga!

Demonteerida õhulin AS-50koos mastide, tõmmisatiga ja tugedega M2205-M22H3 L=409m

Haljastuse taastamine ca 10m2
Ettevaatust ristumine sidekaabliga!
Kruusatee taastamine ca 5m2
Ettevaatust ristumine kanalisatsiooniga!

89201.004.0063
Iva tee 15

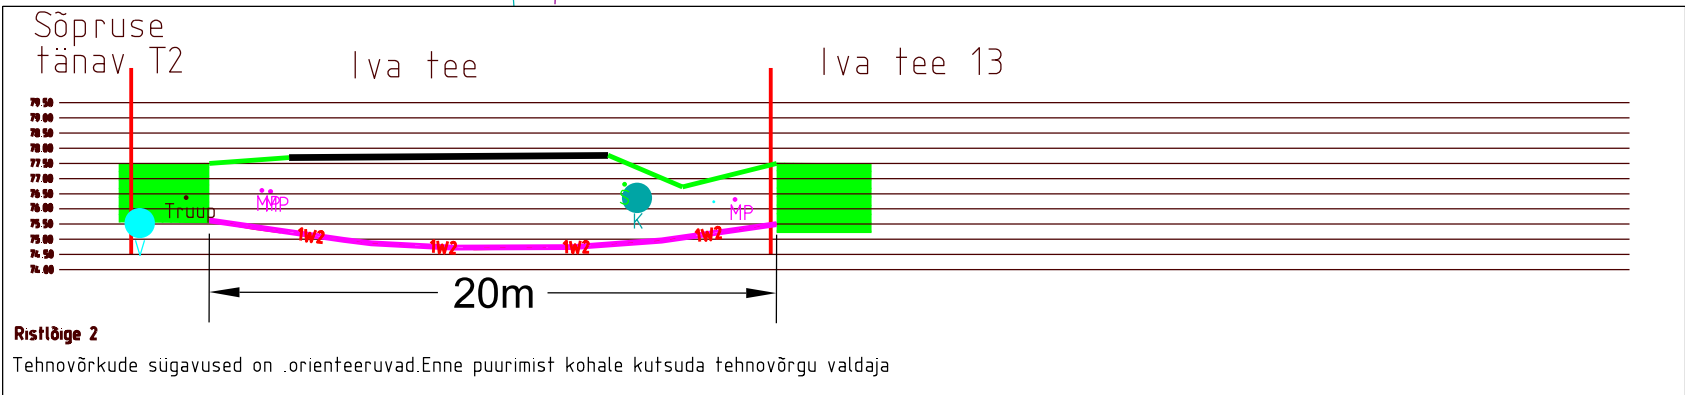


TINGMARGID ASENDIPLAANIL

- Projekteeritud 0,4 kV kaablitrass 750N kaitsetus esimene nr näitab kaablite arvu kaevikus
- Projekteeritud 10 kV kaablitrass 750N kaitsetus esimene nr näitab kaablite arvu kaevikus
- Projekteeritud maandus
- Olemasolev mp kaabel
- Olemasolev kp kaabel
- Olemasolev mp õhulin
- Katastrilõukuse piir
- Kruusatee taastamine (kaevetööde ala)
- Haljastuse taastamine (kaevetööde ala)
- Roadrav ala (kaevetööde ala)
- Projekteeritud MP jätkumuhv
- Projekteeritud KP jätkumuhv
- Projekteeritud mast ja mastifugi
- Projekteeritud AJ27512
- Demonteeritav õhulin

LL13 Soojuse LP suletud asendisse, kaotada NL

89801.001.0104
Iva tee

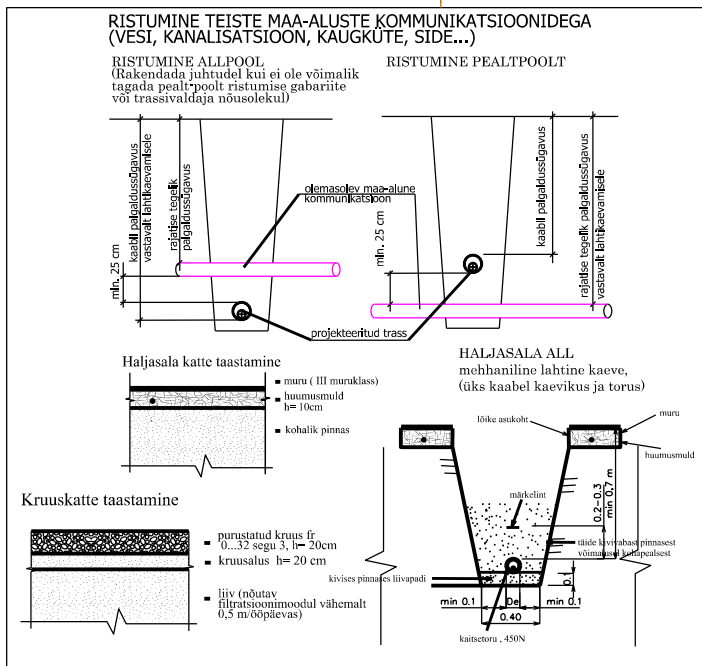


89201.004.0183
Iva tee 15


Märkused:

1. Projekt on teostatud digitaliseeritud alusplaani vastavalt Elektrilevi OÜ poolt väljastatud projekteerimisjuhendile.
2. Kaablite ja elektriseadmete paigaldamisel järgida kehtivates normdokumentides sätestatud ja valmistajatehase nõudeid.
3. Enne ehitustööde algust tuleb projekteeritud kaablitrassi asukoht looduses mäha märkida.
4. Maakaabel paigaldada kogu mahus kaitsetusse 0,7 m sügavusele või vastavalt joonisel viidatule.
5. Kõik trassid on kooskõlastatud maaomanikega ning teiste kommunikatsioonide valdajatega.

Tellijä:	STROMTEC	Address:	Päevakirje 2-2, Ülenurme	Kuupäev:	27.08.2026
Elektrilevi OÜ		MTR:	Tartumaa 61714	Töö nr:	26-43
		Reg nr:	TEL002388	Joonis:	002
Töö nimetus:	Ekkele tarbimistingimuste muutmise keskpinnel	Telefon:	+372 56 890 611	Mõõrskala:	M1:500 A1
	Mäetküla, Viljandi vald, Viljandi maakond LC5538	e-mail:	andres.koppel@stromtec.ee		
Projekteerija:	Andres Koppel	Kontrollis:	Jaanus Kaldoja		
Joonise nimetus:	Asendiplaan				

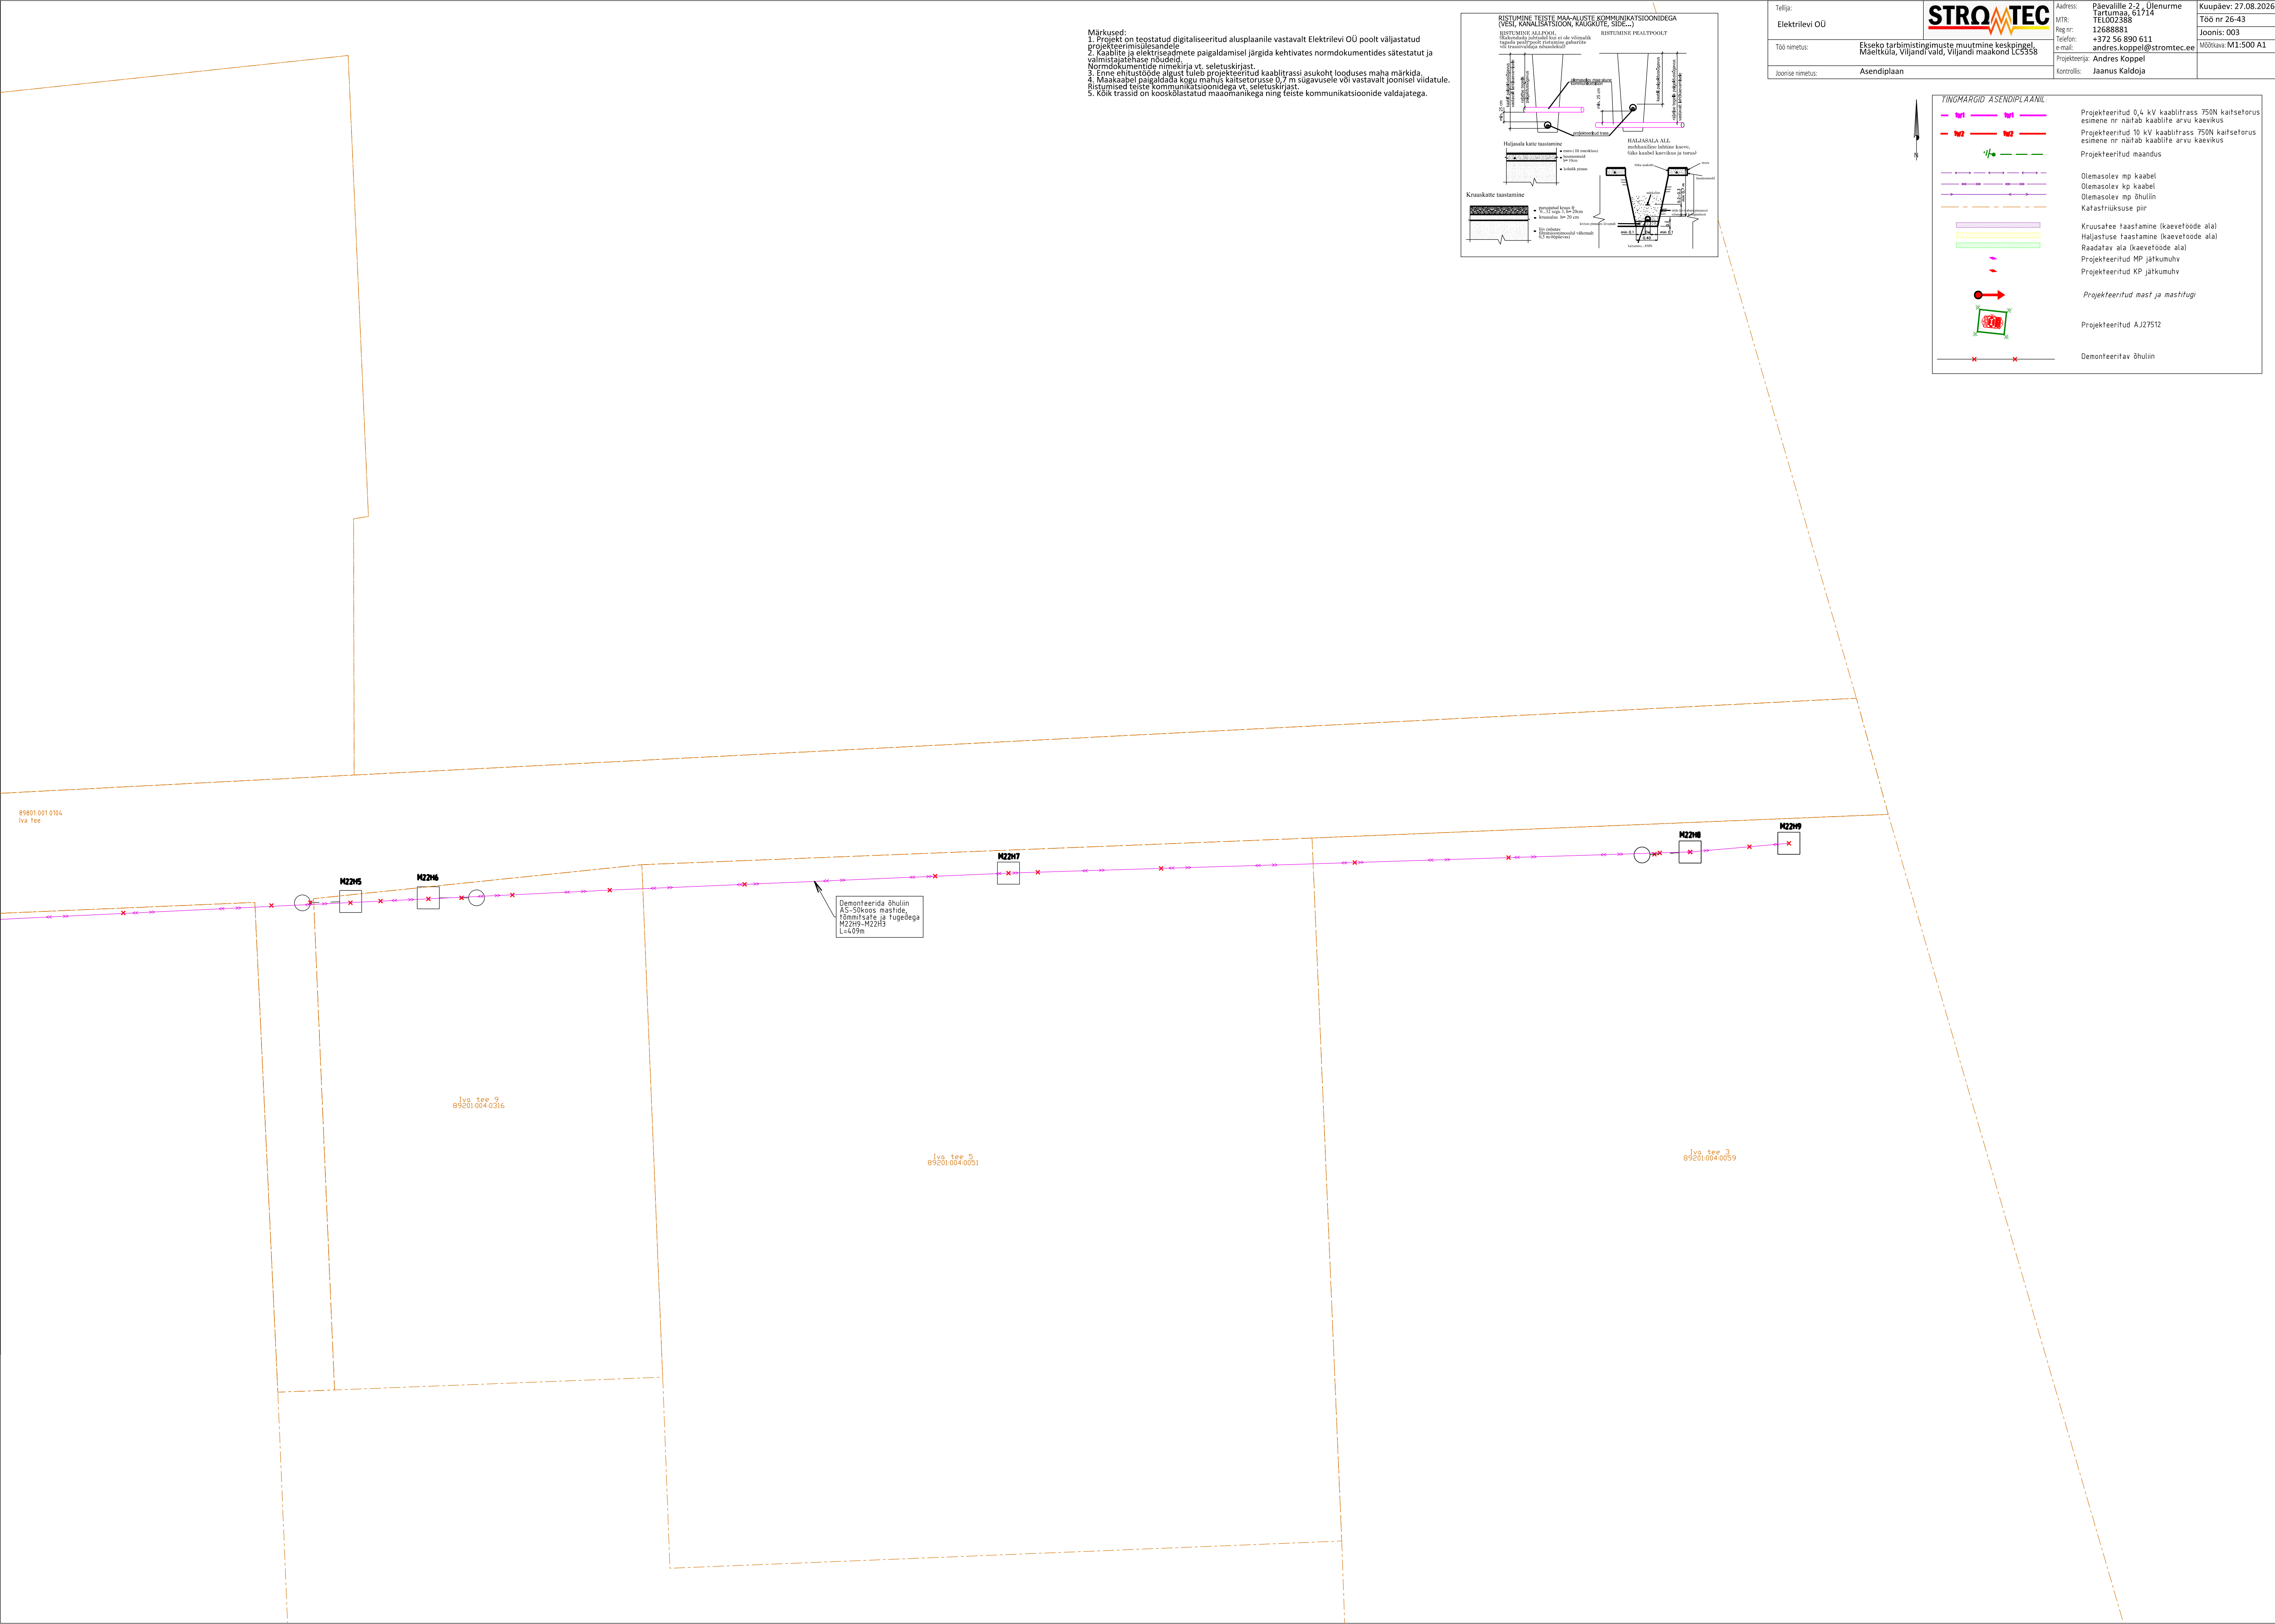


Märkused:
1. Projekt on tegstatud digitaalseeritud alusplaanile vastavalt Elektrilevi OÜ poolt väljastatud projekteerimisülesandele
2. Kaablite ja elektriseadmete paigaldamisel järgida kehtivates normdokumentides sätestatud ja valmistajatehase nõudeid.
3. Enne ehitustööde algust tuleb projekteeritud kaabitrassi asukoht looduses maha märkida.
4. Maakaabel paigaldada kogu mahus kaitseturusse 0,7 m sügavusele või vastavalt joonisel viidatule.
5. Kõik trassid on kooskõlastatud maomamikega ning teiste kommunikatsioonide valdajatega.


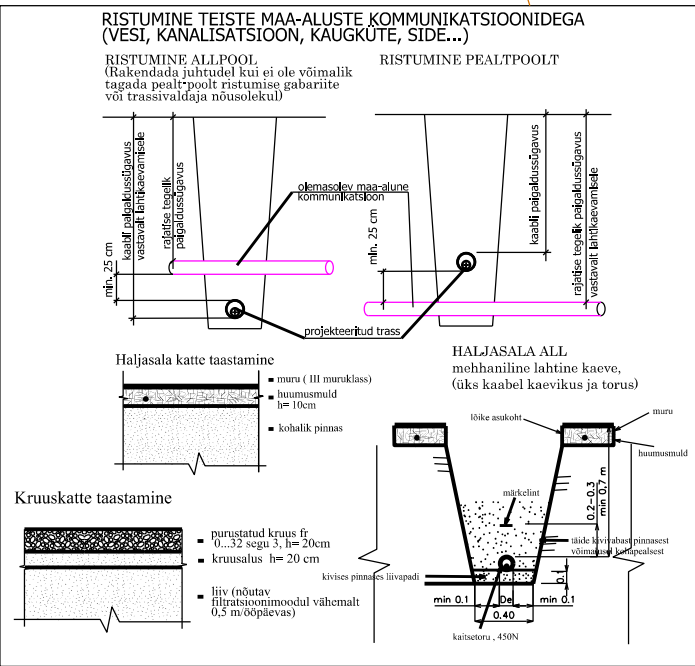


Tellijä:	Elektrilevi OÜ	Address:	Päevalille 2-2, Ülenurme Tartumaa, 61714 TEL002388	Kuupäev:	27.08.2028
MTR:		Reg nr:	12688881	Töö nr:	26-43
Telefon:		+372 56 890 611		Joonis:	003
e-mail:		andres.koppel@stromtec.ee		Mõõtkava:	M1:500 A1
Projekteerija:	Andres Koppel	Kontrollis:	Jaanus Kalsoja		
Töö nimetus:	Ekseko tarbimistingimuste muutmine keskpingel Mäetküla, Viljandi vald, Viljandi maakond LC5358				
Joonise nimetus:	Asendiplan				



TINGMARGID ASENDIPLAANIL:		
	Projekteeritud 0,4 kV kaabitrass 750N kaitseturusse esimene nr näitab kaabite arvu kaevikus	
	Projekteeritud 10 kV kaabitrass 750N kaitseturusse esimene nr näitab kaabite arvu kaevikus	
	Projekteeritud maandus	
	Olemasolev mp kaabel	
	Olemasolev kp kaabel	
	Olemasolev mp õhulin	
	Katastrüüksuse piir	
	Kruusaftee taastamine (kaevetööde ala)	
	Hajastuse taastamine (kaevetööde ala)	
	Raadarav ala (kaevetööde ala)	
	Projekteeritud MP jätkumuhv	
	Projekteeritud KP jätkumuhv	
	Projekteeritud mast ja mastitugi	
	Projekteeritud AJ27512	
	Demonteeritav õhulin	

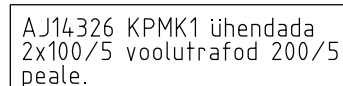



89801:001:0126
Laose, fee

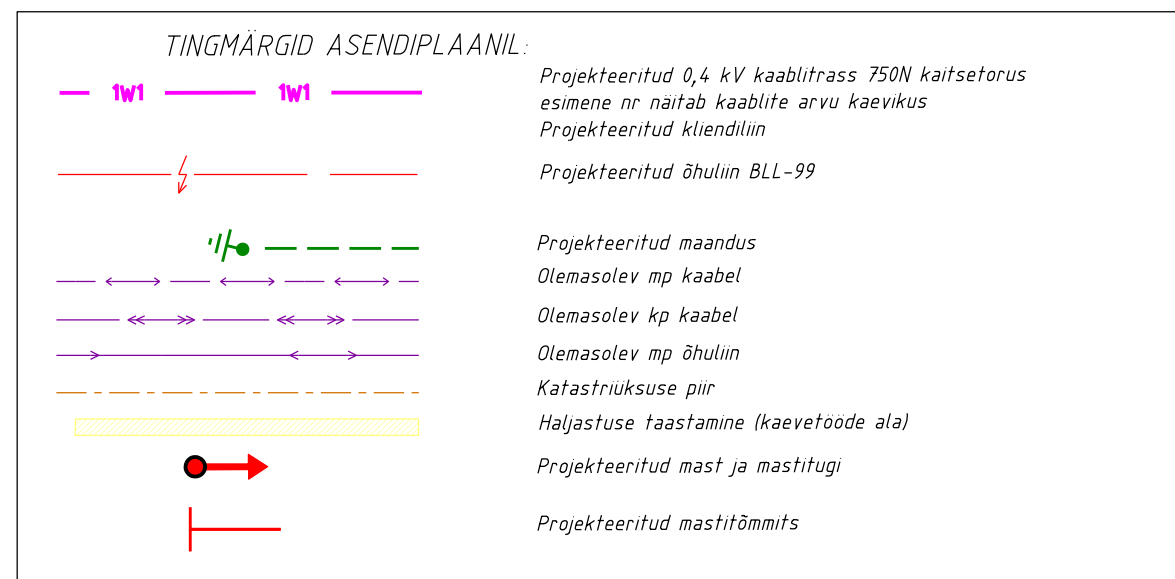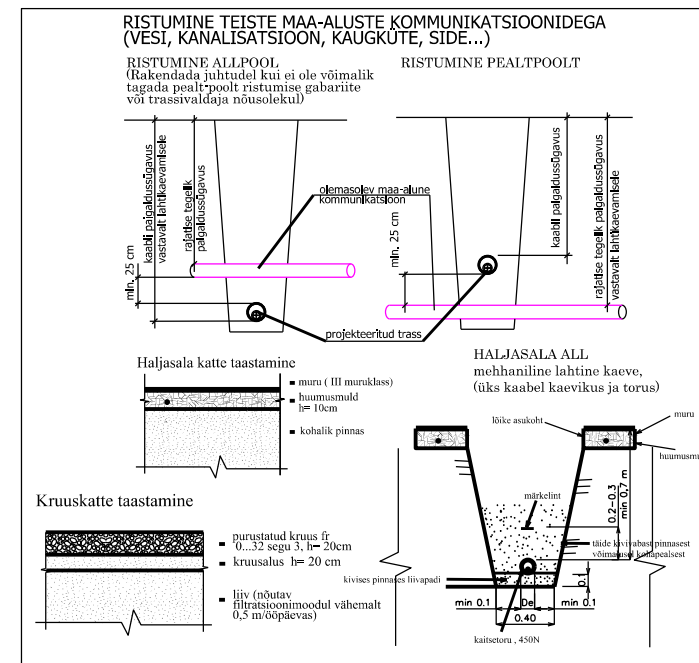


Tellija: Elektrilevi OÜ			Address: Päävalille 2-2, Ülenurme Tartumaa, 61714 TEL002388		Kuupäev: 27.08.2026
			MTR:		Töö nr: 26-43
			Reg nr: 12688881		Joon nr: 004
Töö nimetus:			Telefon: +372 56 890 611 e-mail: andres.koppel@stromtec.ee		Mõõtkava: M1:400 A3
Joonise nimetus:		Projekteeija: Andres Koppel Kontrollis: Jaanus Kaldoja			
Ekseko tarbimistingimuste muutmine keskoingel, Mäeltküla, Viljandi vald, Viljandi maakond LC5358					
Asendiplaan					

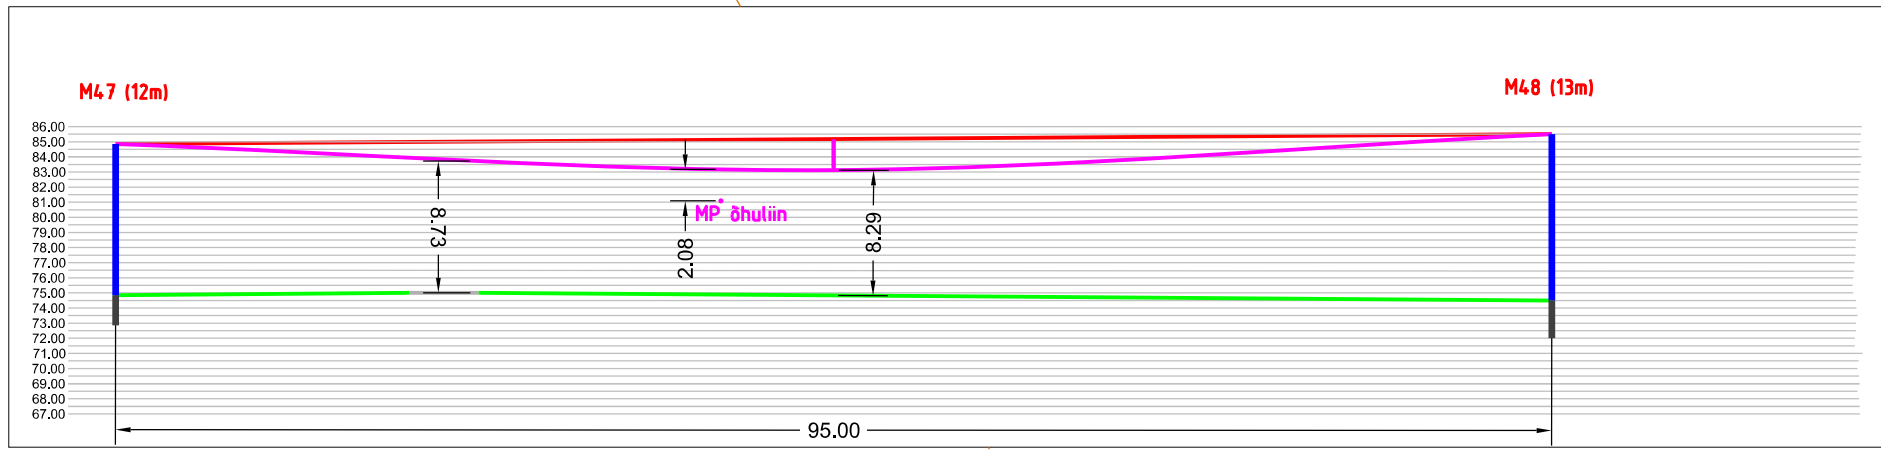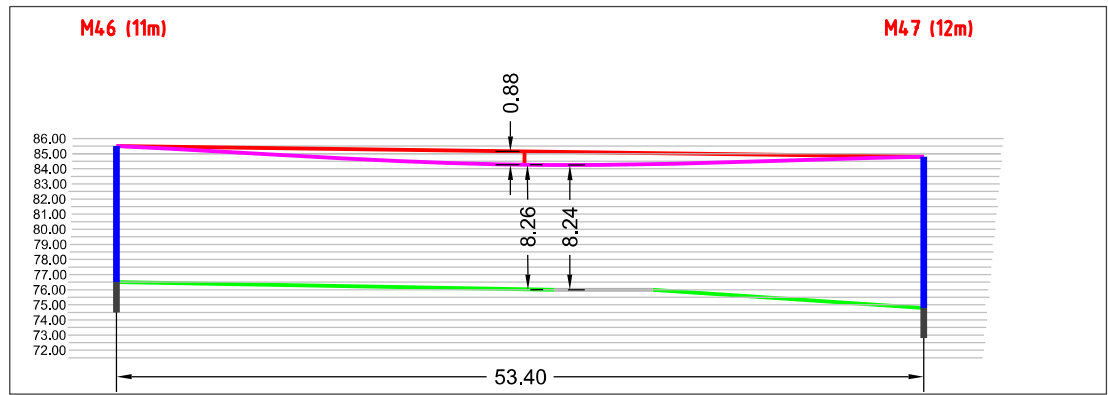


- Märkused:
1. Projekt on teostatud digitaliseeritud alusplaanile vastavalt Elektrilevi OÜ poolt väljastatud projekterimisjuhendile.
 2. Kaablate ja elektriseadmete paigaldamisel järgida kehtivates normdokumentides sätestatud ja valmistajatahase nõudeid.
 3. Enne ehitustööde algust tuleb projekteeritud kaablitrassi asukoht looduses maha märkida.
 4. Maakaabel paigaldada kogu mahus kahtsetorusse 0,7 m sügavusele või vastavalt joonisel viidatule.
 5. Ristumised teiste kommunikatsioonidega vt. seletuskirjast.
 6. Kõik trassid on kooskõlastatud maomanikega ning teiste kommunikatsioonide valdajatega.

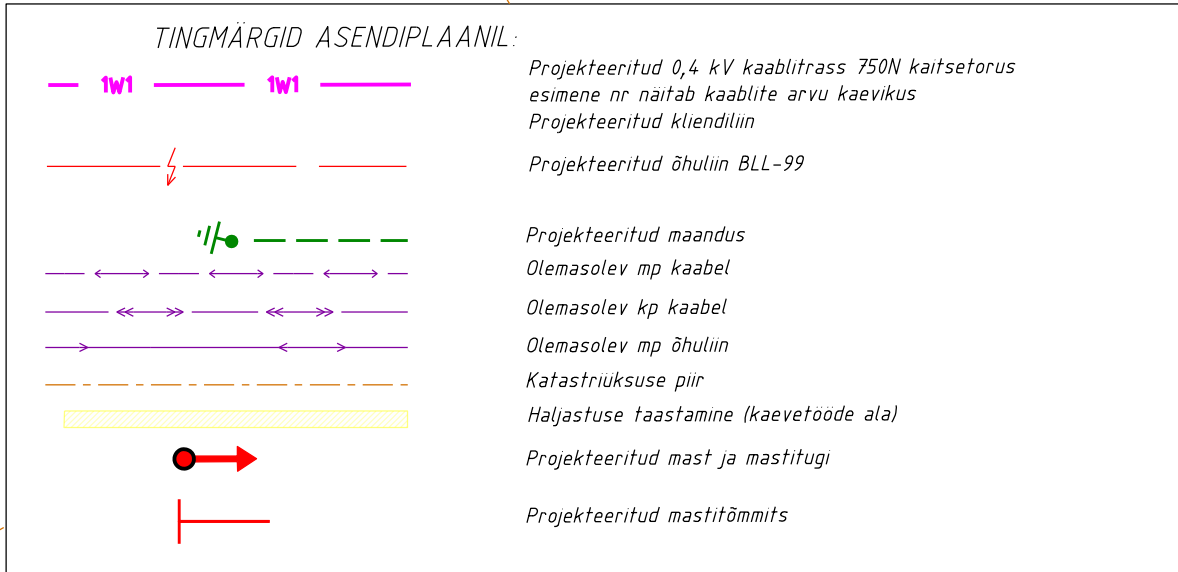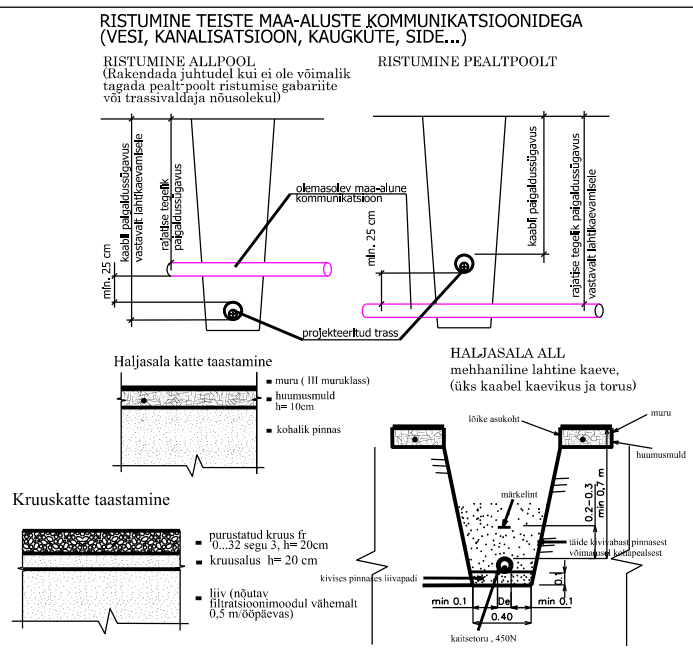

Tellijä:	Elektrilevi OÜ	Address:	Päevalille 2-2, Ülenurme Tartumaa, 61714 TEL0023388	Kuupäev:	27.08.2026
Töö nimetus:	Ekseko tarbimistingimuste muutmine keskipingel Mäetküla, Viljandi vald, Viljandi maakond LC5538	Reg nr:	12688881	Töö nr:	26-43
Joonise nimetus:	Asendiplaan	Telefon:	+372 56 890 611	Joonis:	005
		e-mail:	andres.koppel@stromtec.ee	Mõõtkava:	M1:500 A1
		Projekteerija:	Andres Koppel		
		Kontrollis:	Jaanus Kalsoja		

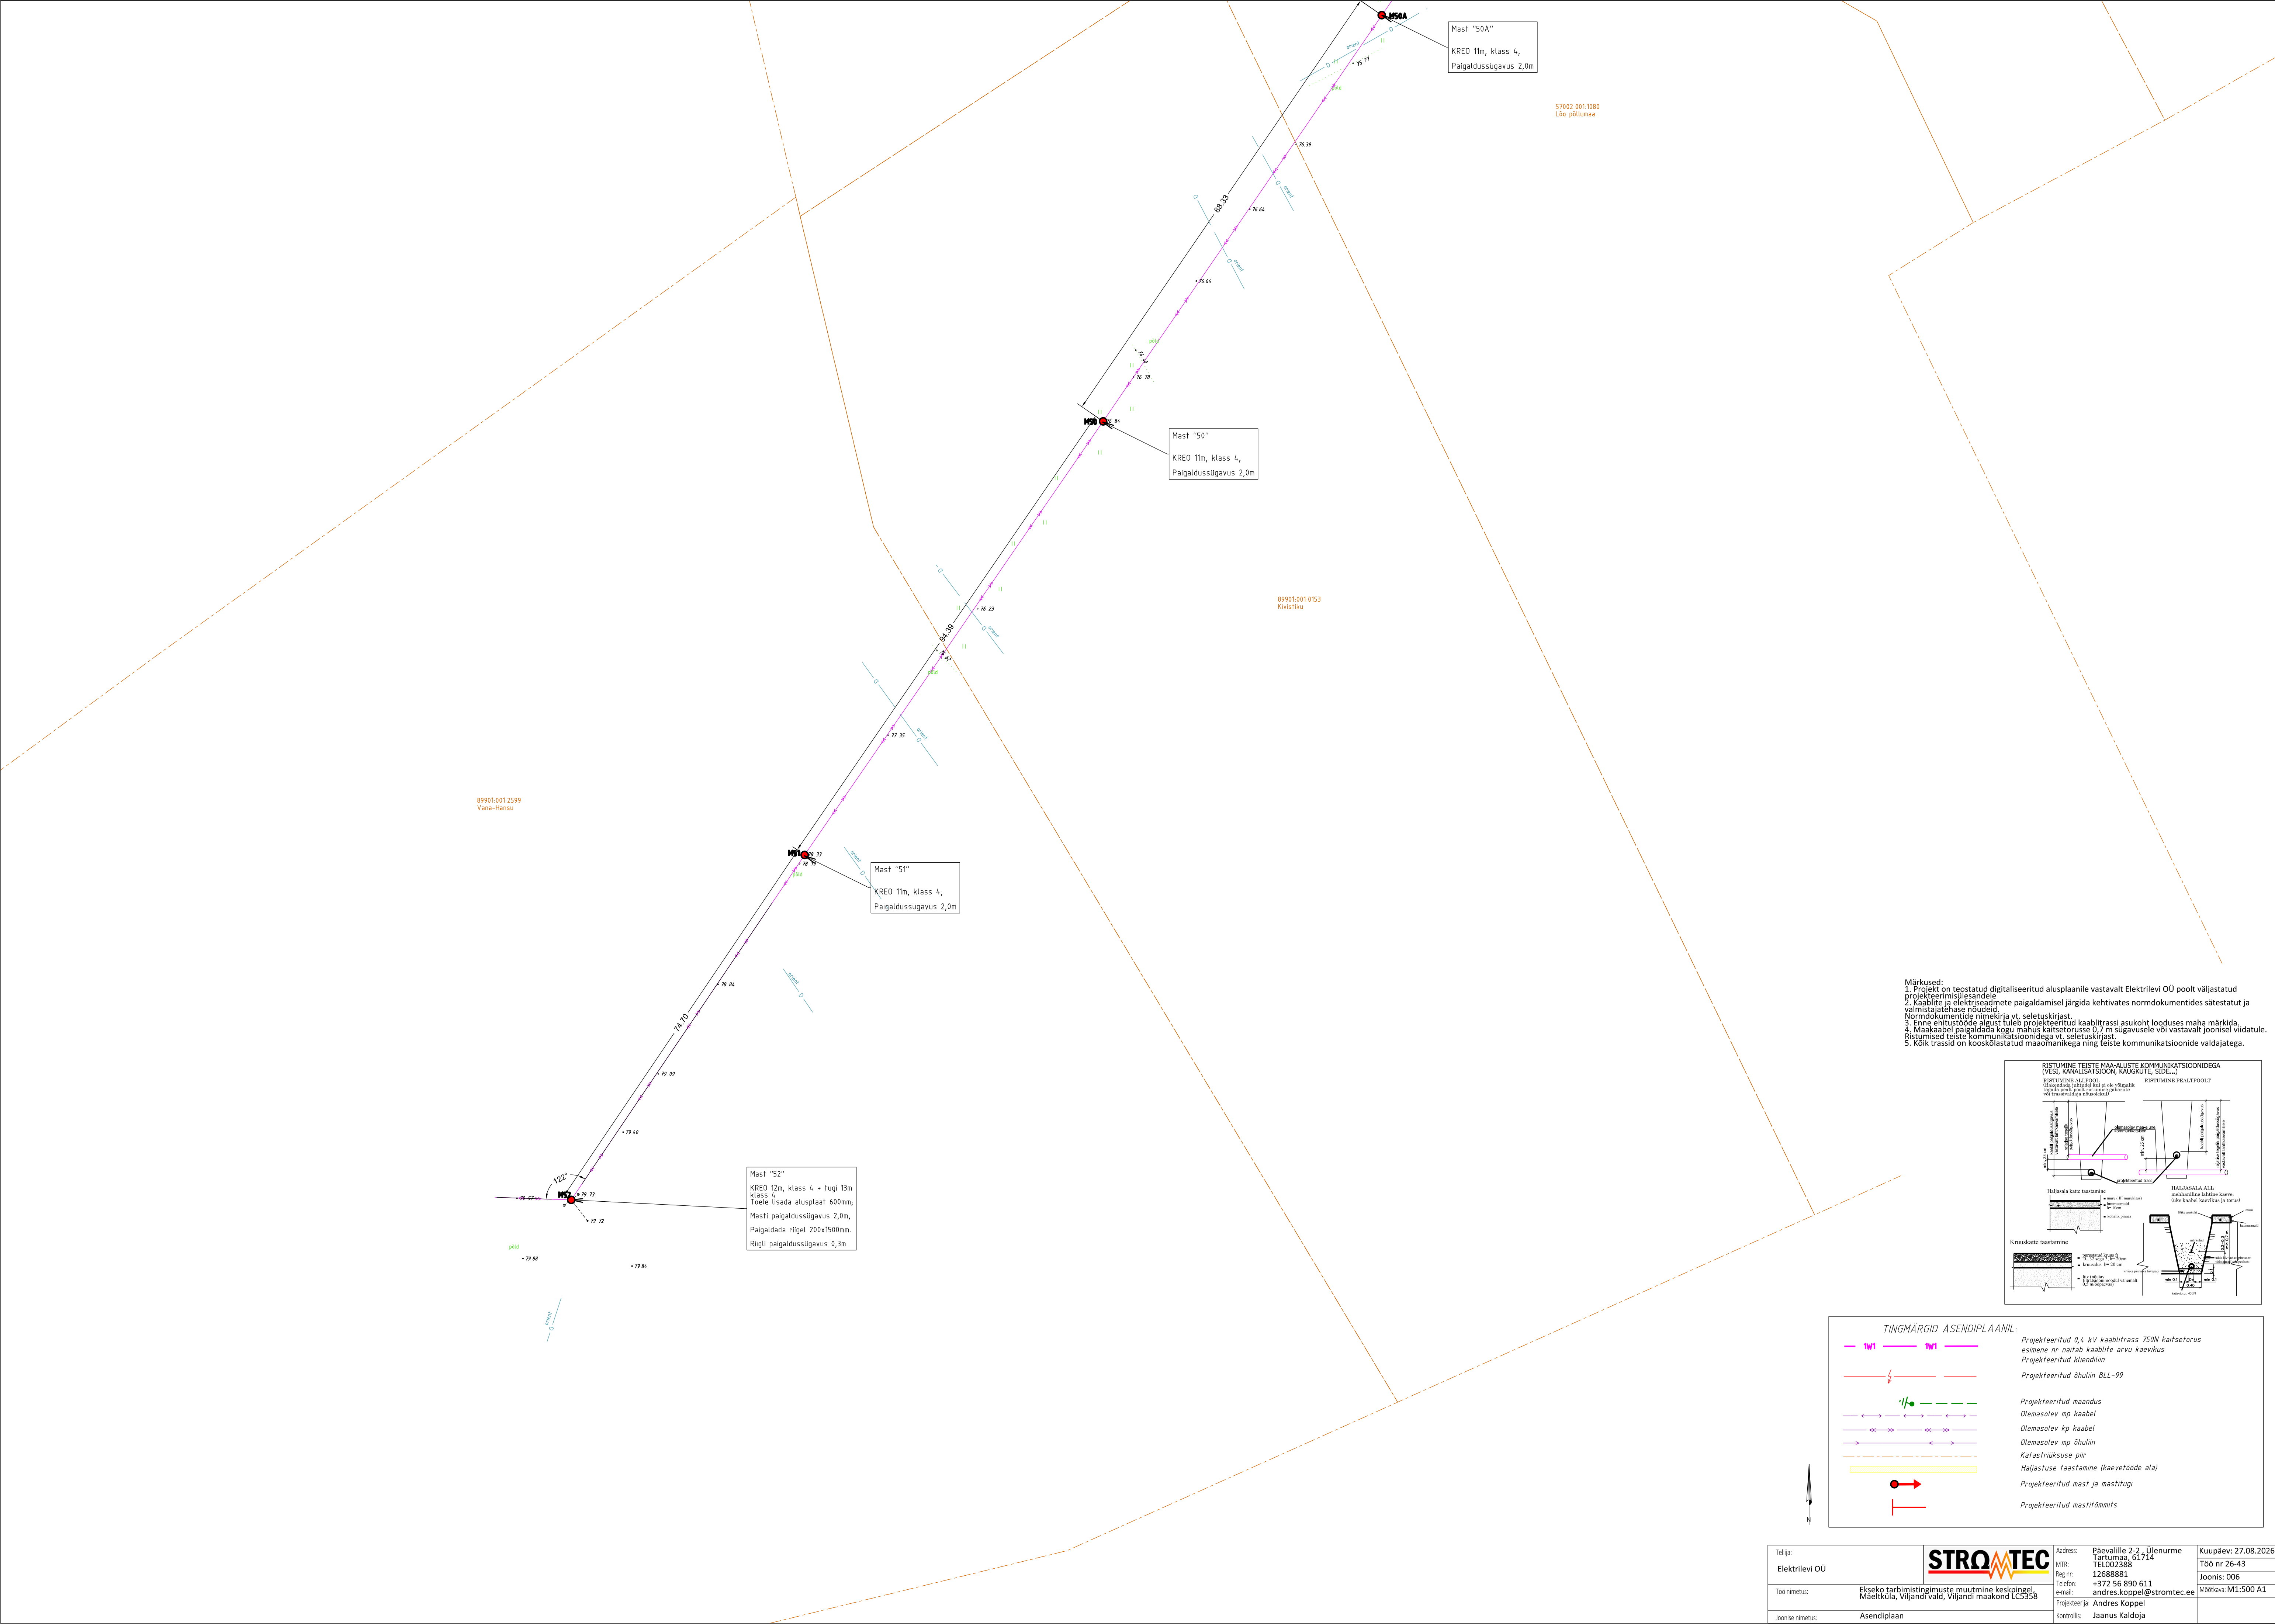

Märkused:
1. Projekt on teostatud digitaliseeritud alusplaani vastavalt Elektrilevi OÜ poolt väljastatud projekterimislesandele.
2. Kaabite ja elektriseadmete paigaldamisel järgida kehtivates normdokumentides sätestatud ja valmistajatahase nõudeid.
3. Enne ehitustööde algust tuleb projekteeritud kaabitrassi asukoht looduses maha märkida.
4. Maakaabel paigaldada kogu mahus kaitseturusse 0,7 m sügavusele või vastavalt joonisel viidatule.
5. Ristumised teiste kommunikatsioonidega vt. seletuskirjast.
6. Kõik trassid on kooskõlastatud maomanikega ning teiste kommunikatsioonide valdajatega.

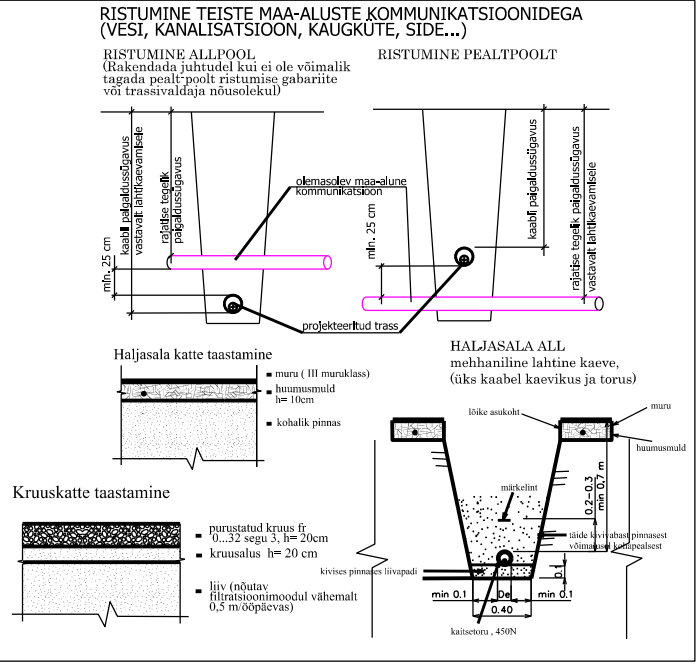

TINGMARGID ASENDIPLAANIL:

- **1W1** — **1W1** — Projektseeritud 0,4 kV kaabitrass 750N katsetorus esimene nr näitab kaabite arvu kaevikus
- Projektseeritud kliendiliin
- Projektseeritud ähulini BLL-99
- Projektseeritud maandus
- Olemasolev mp kaabel
- Olemasolev kp kaabel
- Olemasolev mp ähulini
- Katastririksuse piir
- Haljastuse taastamine (kaevetööde ala)
- Projektseeritud mast ja mastitugi
- Projektseeritud mastihõlmits

Tellijä: Elektrilevi OÜ	STROMTEC	Address: Päevalille 2-2, Ülenurme Tartumaa, 61714 TEL002388	Kuupäev: 27.08.2026
Töö nimetus: Ekseko tarbimistingimuste muutmine keskipingel Mäetküla, Viljandi vald, Viljandi maakond LC5558		Reg nr: 12688881	Töö nr 26-43
Joonise nimetus: Asendiplaan		Telefon: +372 56 890 611	Joonis: 006
		e-mail: andres.koppel@stromtec.ee	Mõõtkava: M1:500 A1
		Projektseerija: Andres Koppel	
		Kontrollis: Jaanus Kalsoja	