


TINGMÄRGID, PROJEKTEERITUD


	Peajaotuskapp
	Lõpp-punkt
	Baasvõrguga liitumispunkt (vajadusel rajada uus sidekaev, vt ELA SA TT)
	Rajatav sidekaev
	Fiktiivne liitumispunkt
	Olemasoleva ELV maasutusuala
	Sõlmitud maasutus magistraalliinile
	Projekteeritud multitoru trass, maasisene
	Projekteeritud multitoru trass, õhuliinil
	Projekteeritud maaliin lõpp punktist tarbijani (Erandina puudub lõpp punkt hargnemisel kortermajja, kus on enam kui 3 tarbijat)
	Projekteeritud õhuliin lõpp punktist tarbijani (Erandina puudub lõpp punkt hargnemisel kortermajja, kus on enam kui 3 tarbijat)
	Abikaevik
	Katastripiir

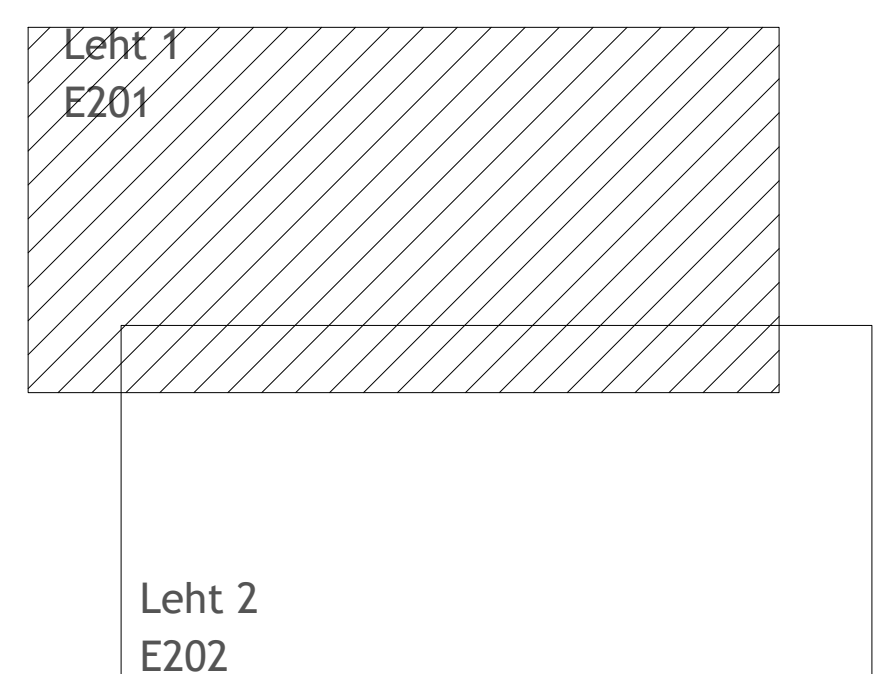

MÄRKUSED

Geodeetiline alus on koostatud OÜ Reib poolt, töönumbriga TT-6279T

Projekti nimetus Sidevõrgu projekteerimine Tori vallas (Niidu külas) (A65N057)		Tellijä Enefit Connect OÜ. Võrkoperi nr 2 10138 Tallinn Eesti Tel. 55522205 enefit@enefitconnect.ee	
Joonise nimetus Sidevõrgu asendiplaan, Niidu küla (VT1832)		Enefit Connect	
Projekteerija Hepta Hepta Group Energy OÜ Männikuse 2/1 12618 TALLINN EESTI Tel. +372 51796698 info@hepta.ee	Staadium Kuupäev 23.08.2022	Mõõtkaava EP 1:1000	Projekti nr 22353 Joonise nr E201
Kontrollija S. Kulp	Projektsuht S. Kulp	Projekteerija A. Andersson	

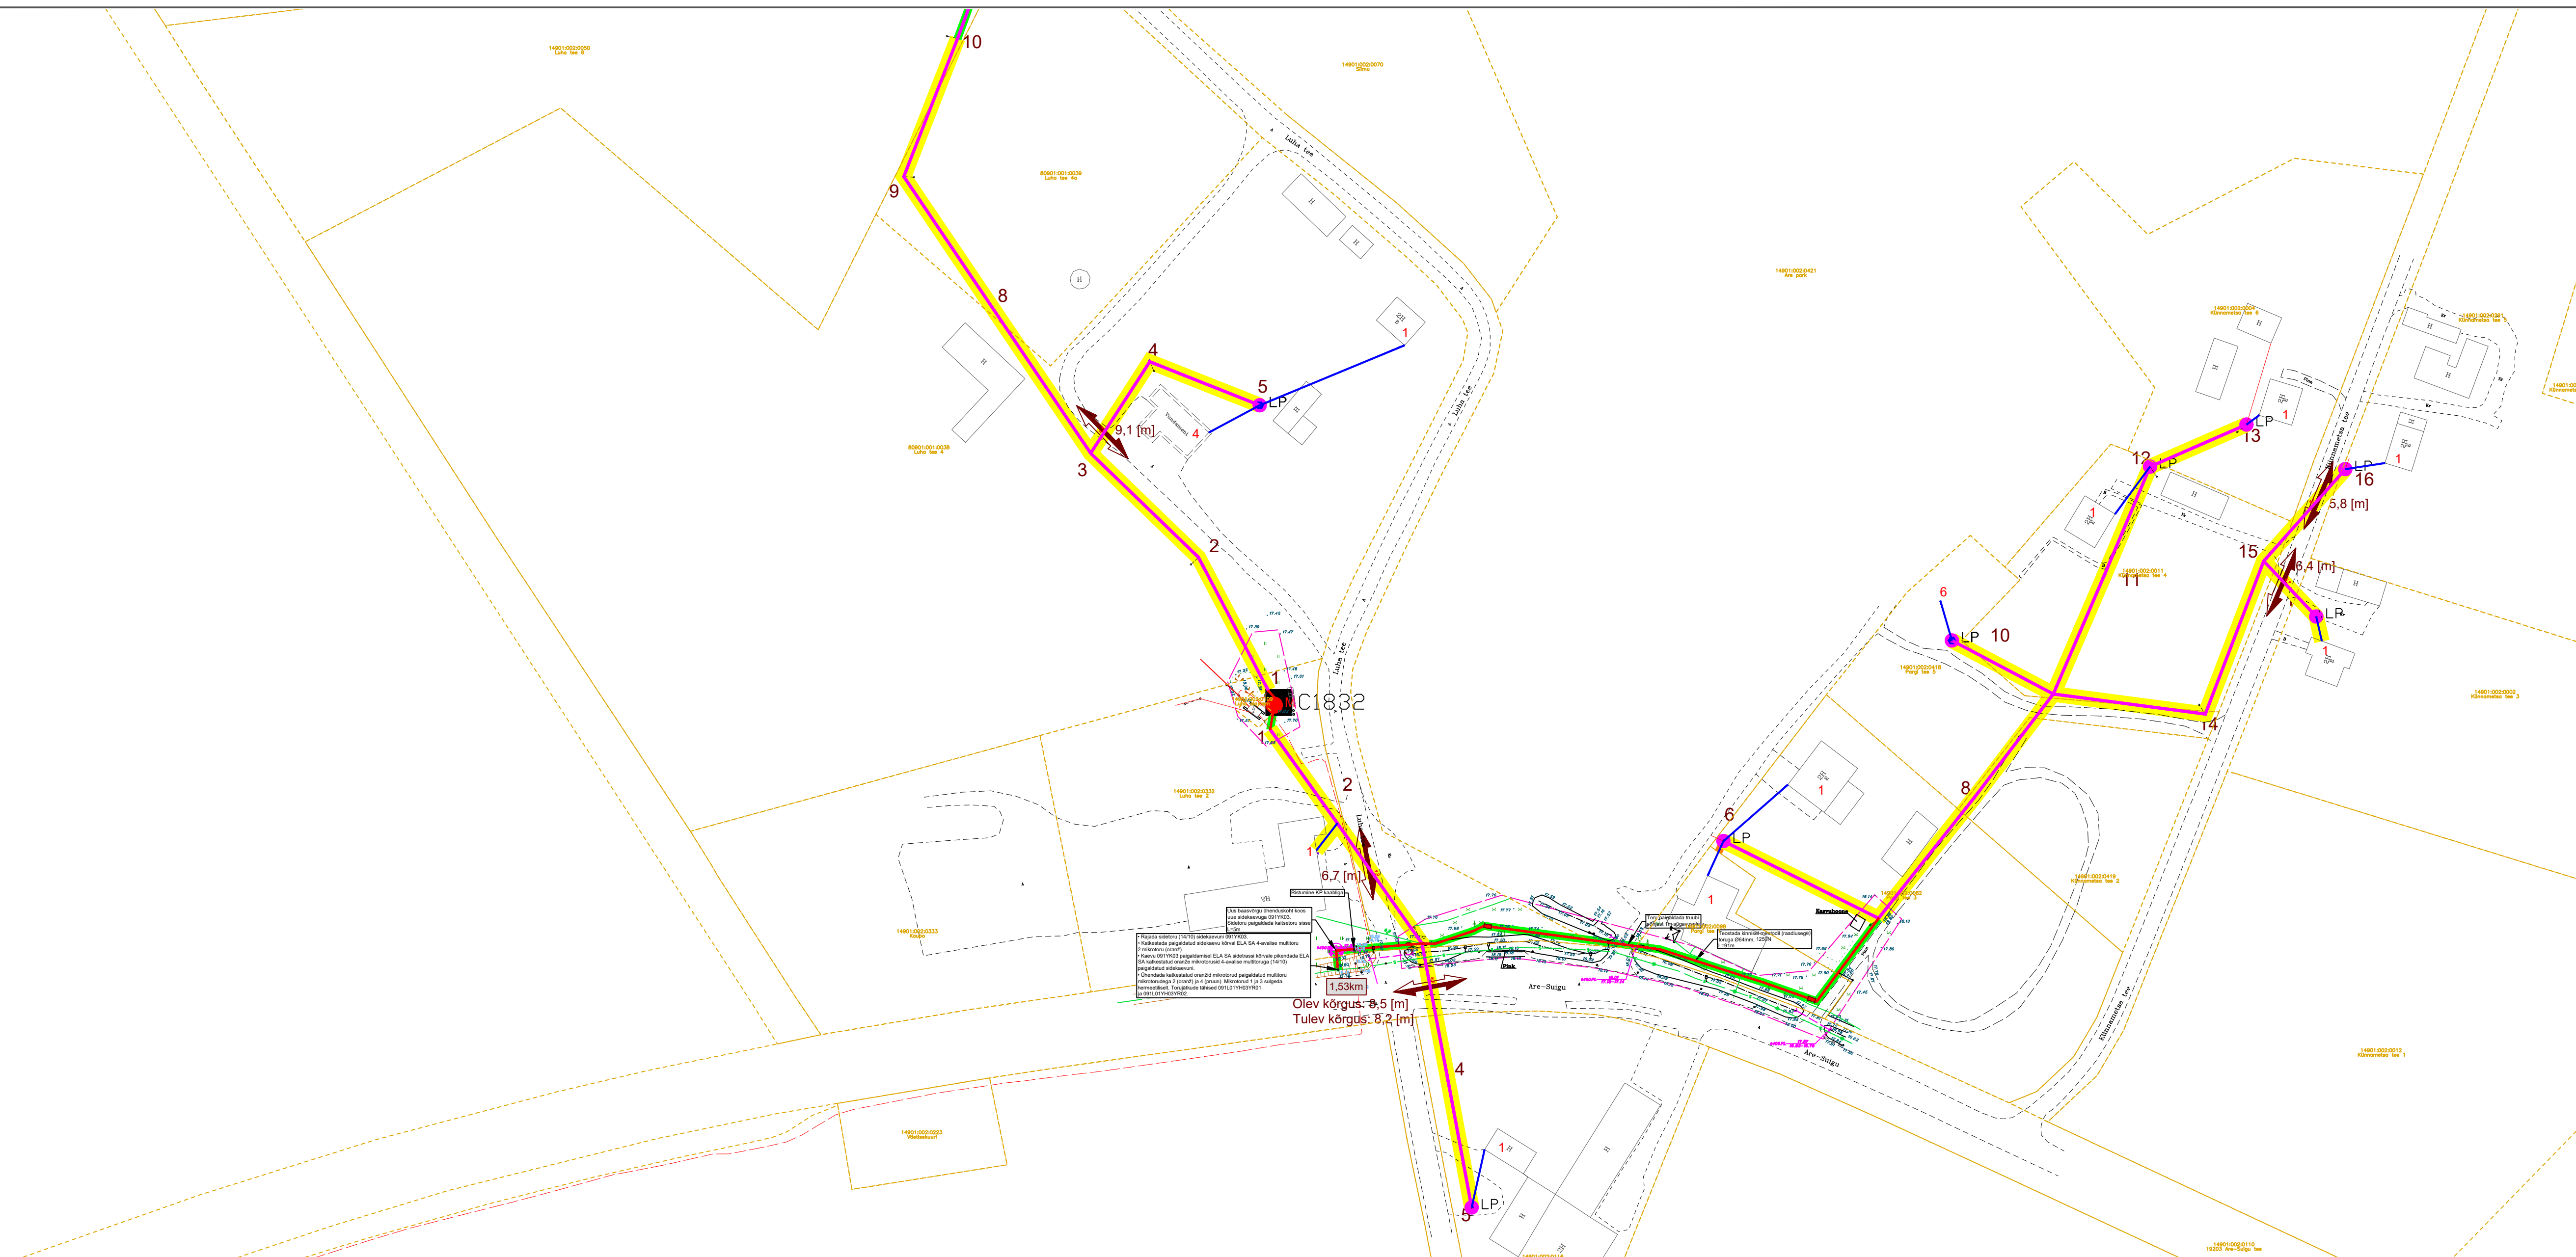

TINGMÄRGID, PROJEKTEERITUD

	Cxxxx	Peajaotuskapp
	LP	Lõpp-punkt
		Baasvõrguga liitumispunkt (vajadusel rajada uus sidekaev, vt ELA SA TT)
	M	Rajatav sidekaev
	LP	Fiktiivne liitumispunkt
		Olemasoleva ELV maakasutusala
		Sõlmitud maakasutus magistraalliinile
		Projekteeritud multitoru trass, maasisene
		Projekteeritud multitoru trass, õhuliinil
		Projekteeritud maaliin lõpp punktist tarbijani (Erandina puudub lõpp punkt hargnemisel kortermajja, kus on enam kui 3 tarbijat)
		Projekteeritud õhuliin lõpp punktist tarbijani (Erandina puudub lõpp punkt hargnemisel kortermajja, kus on enam kui 3 tarbijat)
		Abikaevik
		Katastripiir

MÄRKUSED


Geodeetiline alus on koostatud OÜ Reib poolt, töönumbriga TT-6279T

Leht 1
E201

Leht 2
E202

Projekti nimetus Sidevõrgu projekteerimine Tori vallas (Niidu külas) (A65N057)		Tellija 	
Joonise nimetus Sidevõrgu asendiplaan, Niidu küla (VT1832)		Enefit Connect OÜ Võrkpöest nr 2 10138 Tallinn Eesti Tel. 55522205 enefit@enefitconnect.ee	
Projekteerija 	Hepta Group Energy OÜ Männikuse 2/1 12618 TALLINN EESTI Tel. +372 51796698 info@hepta.ee	Staadium Kuupäev 23.08.2022	Möötkava EP 1:1000
Kontrollija S. Kulp	Projekti juht S. Kulp	Projekteerija A. Andersson	Projekti nr 22353 Joonise nr E202

Ristmevälja joonis Nr. 1

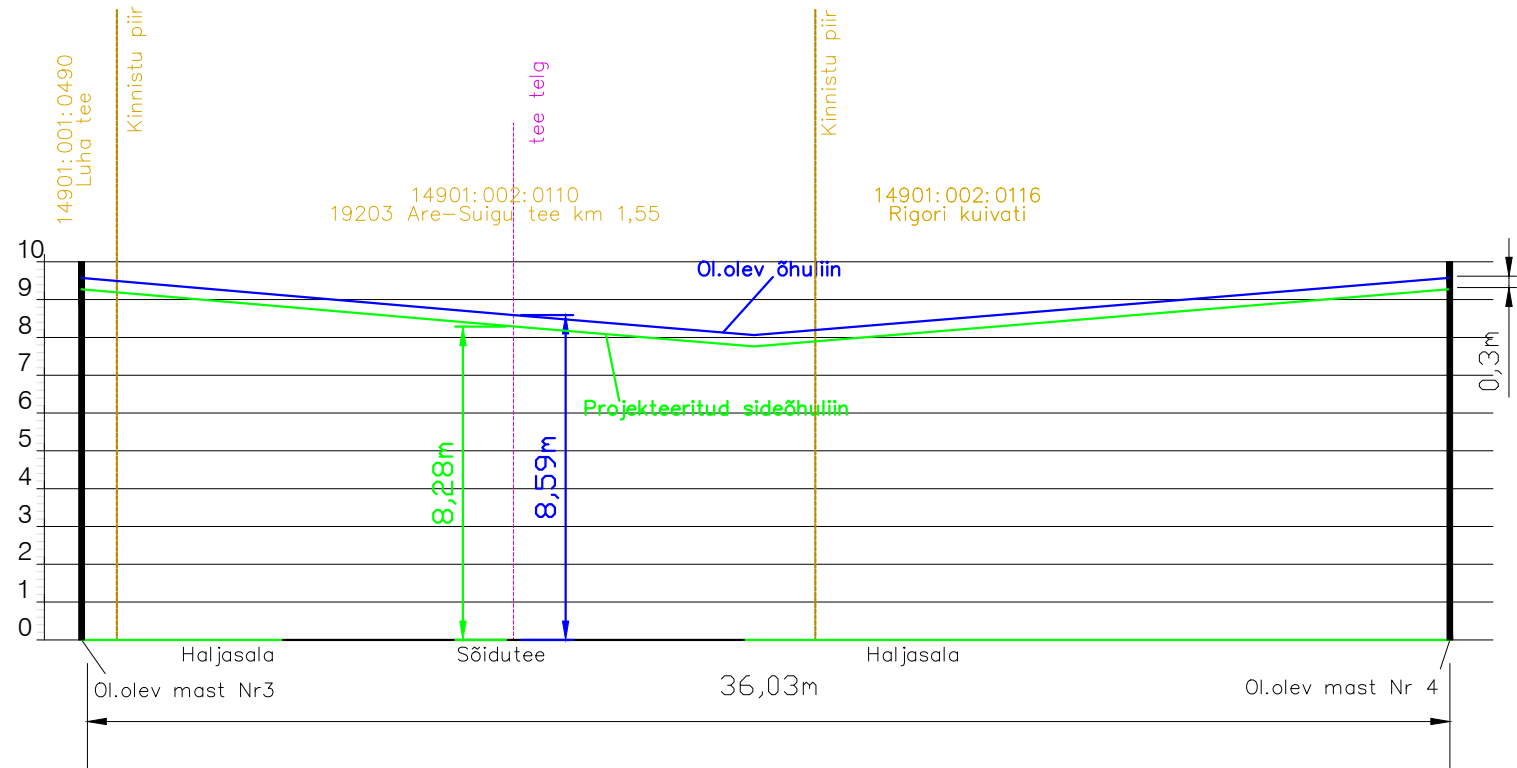

Projekti nimetus

Sidevõrgu projekteerimine Tori vallas (Niidu külas) (A65N057)

Joonise nimetus

Ristmevälja joonis Nr.1

Projekteerija

Hepta

Hepta Group Energy OÜ
Mäealuse 2/1
12618 TALLINN
EESTI
Tel. +372 5179698
info@hepta.ee

Tellijä



Enefit Connect OÜ,
Veskiposti tn 2
10138 Tallinn
Eesti
Tel. 55522205
enefit@enefitconnect.ee

Kontrollija

S. Kulp

Staadium

Mõõtkava

Projekti nr

Projektijuht

S. Kulp

Kuupäev

EP

Joonise nr

Projekteerija

A.Andersson

23.08.2022

22353

E203