


Maakasutuse koondtabel

Olemasolev olukord			Planeeritud olukord		
Address	Pindala	Maakasutuse sihtotstarve	Positsiooni number	Maakasutuse sihtotstarve	Pindala
Kambja vald Kullaga küla Lepa mü (28301:001:1359)	5,31 ha	100 % Maa- tulundusmaa	Pos 1	Elamumaa	5383
			Pos 2	Elamumaa	5090
			Pos 3	Elamumaa	5002
			Pos 4	Elamumaa	5000
			Pos 5	Elamumaa	5000
			Pos 6	Elamumaa	5000
			Pos 7	Elamumaa	5000
			Pos 8	Elamumaa	5000
			Pos 9	Elamumaa	5214
			Pos 10	Tootmismaa	655
			Pos 11	Transpordimaa	4493
			Pos 12	Transpordimaa	2261

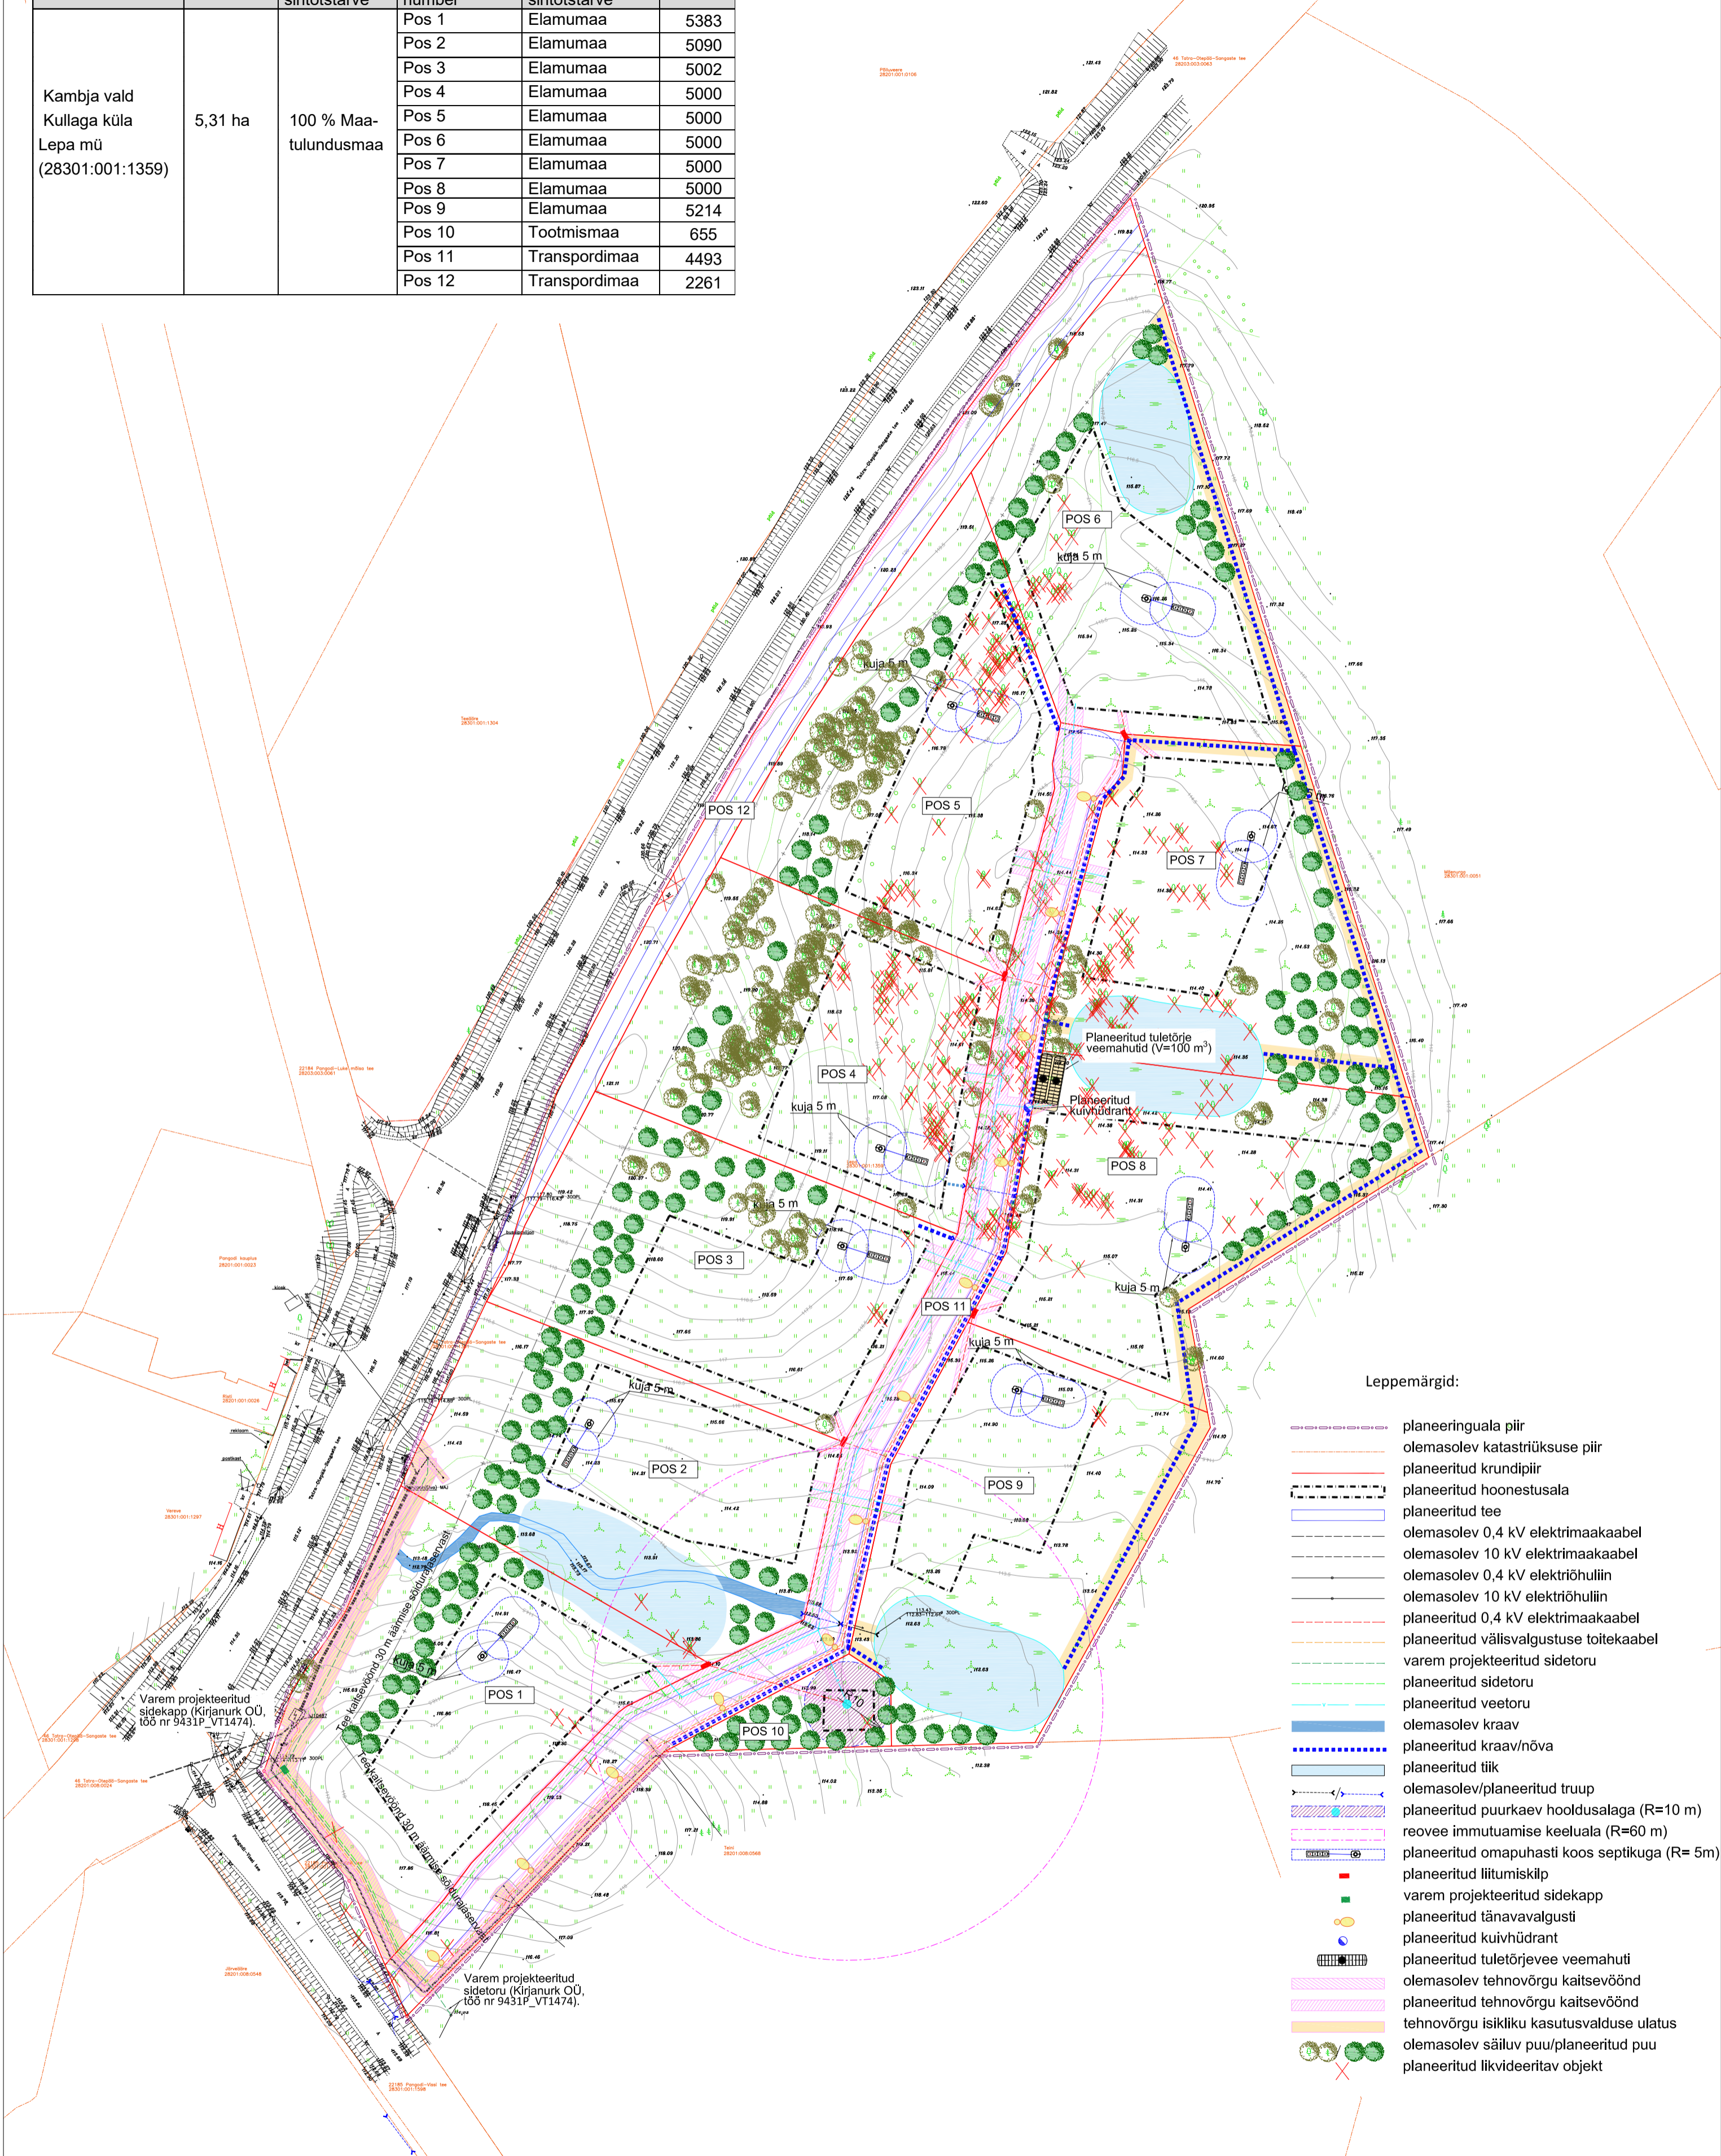

Leppemärgid:

- planeeringuala piir
- olemasolev katastrilise piir
- planeeritud krundipiir
- planeeritud hoonestusala
- planeeritud tee
- olemasolev 0,4 kV elektrimaakaabel
- olemasolev 10 kV elektrimaakaabel
- olemasolev 0,4 kV elektrihüülin
- olemasolev 10 kV elektrihüülin
- planeeritud 0,4 kV elektrimaakaabel
- planeeritud välisvalgustuse toitekaabel
- varem projekteeritud sidetoru
- planeeritud sidetoru
- planeeritud veetoru
- olemasolev kraav
- planeeritud kraav/nõva
- planeeritud tiik
- olemasolev/planeeritud trüüp
- planeeritud puurkaev hooldusalaga (R=10 m)
- reovee immutamise keeluala (R=60 m)
- planeeritud omapuhasti koos septikuga (R=5 m)
- planeeritud liitumiskilp
- varem projekteeritud sidekapp
- planeeritud tänavavalgusti
- planeeritud kuivhüdrant
- planeeritud tuleõrjervee veemahuti
- olemasolev tehnoõrgu kaitsevöönd
- planeeritud tehnoõrgu kaitsevöönd
- tehnoõrgu isikliku kasutusvalduse ulatus
- olemasolev säiluv puu/planeeritud puu
- planeeritud liikvideeritav objekt

Varem projekteeritud sidekapp (Kirjanurk OÜ, töö nr 9431P\_VT1474).

Varem projekteeritud sidetoru (Kirjanurk OÜ, töö nr 9431P\_VT1474).

- Märkused:
- Geodeetilise alusplaan on koostanud Elker RMT OÜ, töö nr Tartu2260GA, mõõdistused on teostatud septembris 2022. a.
  - Koordinaadid on L-EST süsteemis.
  - Kõrgused on EH2000 süsteemis.
  - Detailplaneeringu jooniste lahutamatuks osaks on detailplaneeringu seletuskiri.



<b>PLAAN OÜ</b> Jäme pst 111 Tartu, 50416 reg. 12199722 Koordinaadid L-Est 97 süsteemis. Kõrgused Balti süsteemis.	Töö nimetus <b>Kambja vald, Kullaga küla, Lepa mü detailplaneering</b>		
	Maastikuarhitekt: <b>Tiina Kuusepuu</b>	Objekt: Kambja Vald, Kullaga küla, Lepa mü	
Allkiri:	Planeeringust huvitatud isik: <b>Marek Sarapuu</b>		Lehti: <b>6</b>
Möötkava: <b>M 1:1000</b>	Kuup: <b>09.2024</b>	Leht: <b>5</b>	
		Töö nr: <b>DP 0103 - 23</b>	