

ASENDIPLAAN
M 1 : 50 000



Kaardileht nr 5333 Lavassaare



1

Uuringuruumi piir, piiripunkt ja piiripunkti number

Külgneva mäeeraldise piir

Külgneva mäeeraldise teenindusmaa piir

Külgneva uuringuruumi teenindusmaa piir

Ploki piir (aT - aktiivne tarbevaru, aR - aktiivne reservvaru)

Proгноosvaru plokki piir

Maardla piir (asendiplaanil)

Halinga metskond 29
33401:001:0373

Katastriüksuse nimi, piir ja tunnus

PA-3/16
24,70
14,70

Puuraugu nr
Suudme abs kõrgus, m
Kasuliku kihi lamami abs kõrgus, m

Kavandatav uuringupuurauk

Looduskaitseala

Vääriselupaik


Tee kaitsevöönd

Elektripaigaldise kaitsevöönd

Märkused:

- Koordinaadid L-Est 97 süsteemis, kõrgused EH2000 süsteemis.
- Asendiplaan: Maa-ameti X-GIS kaardirakendus.
- Plaan koostamisel on kasutatud:
 - Maa-ameti väljastatud katastriüksuste piirandmeid (seisuga 14.08.2023);
 - Maa-ameti väljastatud kitsenduste andmeid (seisuga 08.08.2023);
 - Keskkonnaregistri Koonga dolokivi maardla plokide ja mäeeraldise piirandmeid (seisuga 08.08.2023)
- Kasutatud tarkvara: Bentley PowerCivil for Baltics V8i (litsents: 70000661800020).

Objekti nimetus ja aadress Suurekivi uuringuruum Koonga dolokivi maardla Lääneranna vald, Pärnu maakond		Joonise sisu Uuringuruumi teenindusala plaan	
Loa omanik Forek OÜ Pärnu mnt 158/1, Tallinn 11317 ole@eestikillustik.ee		Ole Sein /Allkirjastatud digitaalselt/	Graafiline lisa 1/1
Koostas Kaja Paat /Allkirjastatud digitaalselt/		Kinnitas Helis Pormeister /Allkirjastatud digitaalselt/	Möötkava 1 : 5000
OÜ Inseneribüroo STEIGER Männiku tee 104, 11216 Tallinn +372 668 1011, info@steiger.ee		Kuupäev 25.08.2023 Töö nr 23/4504	

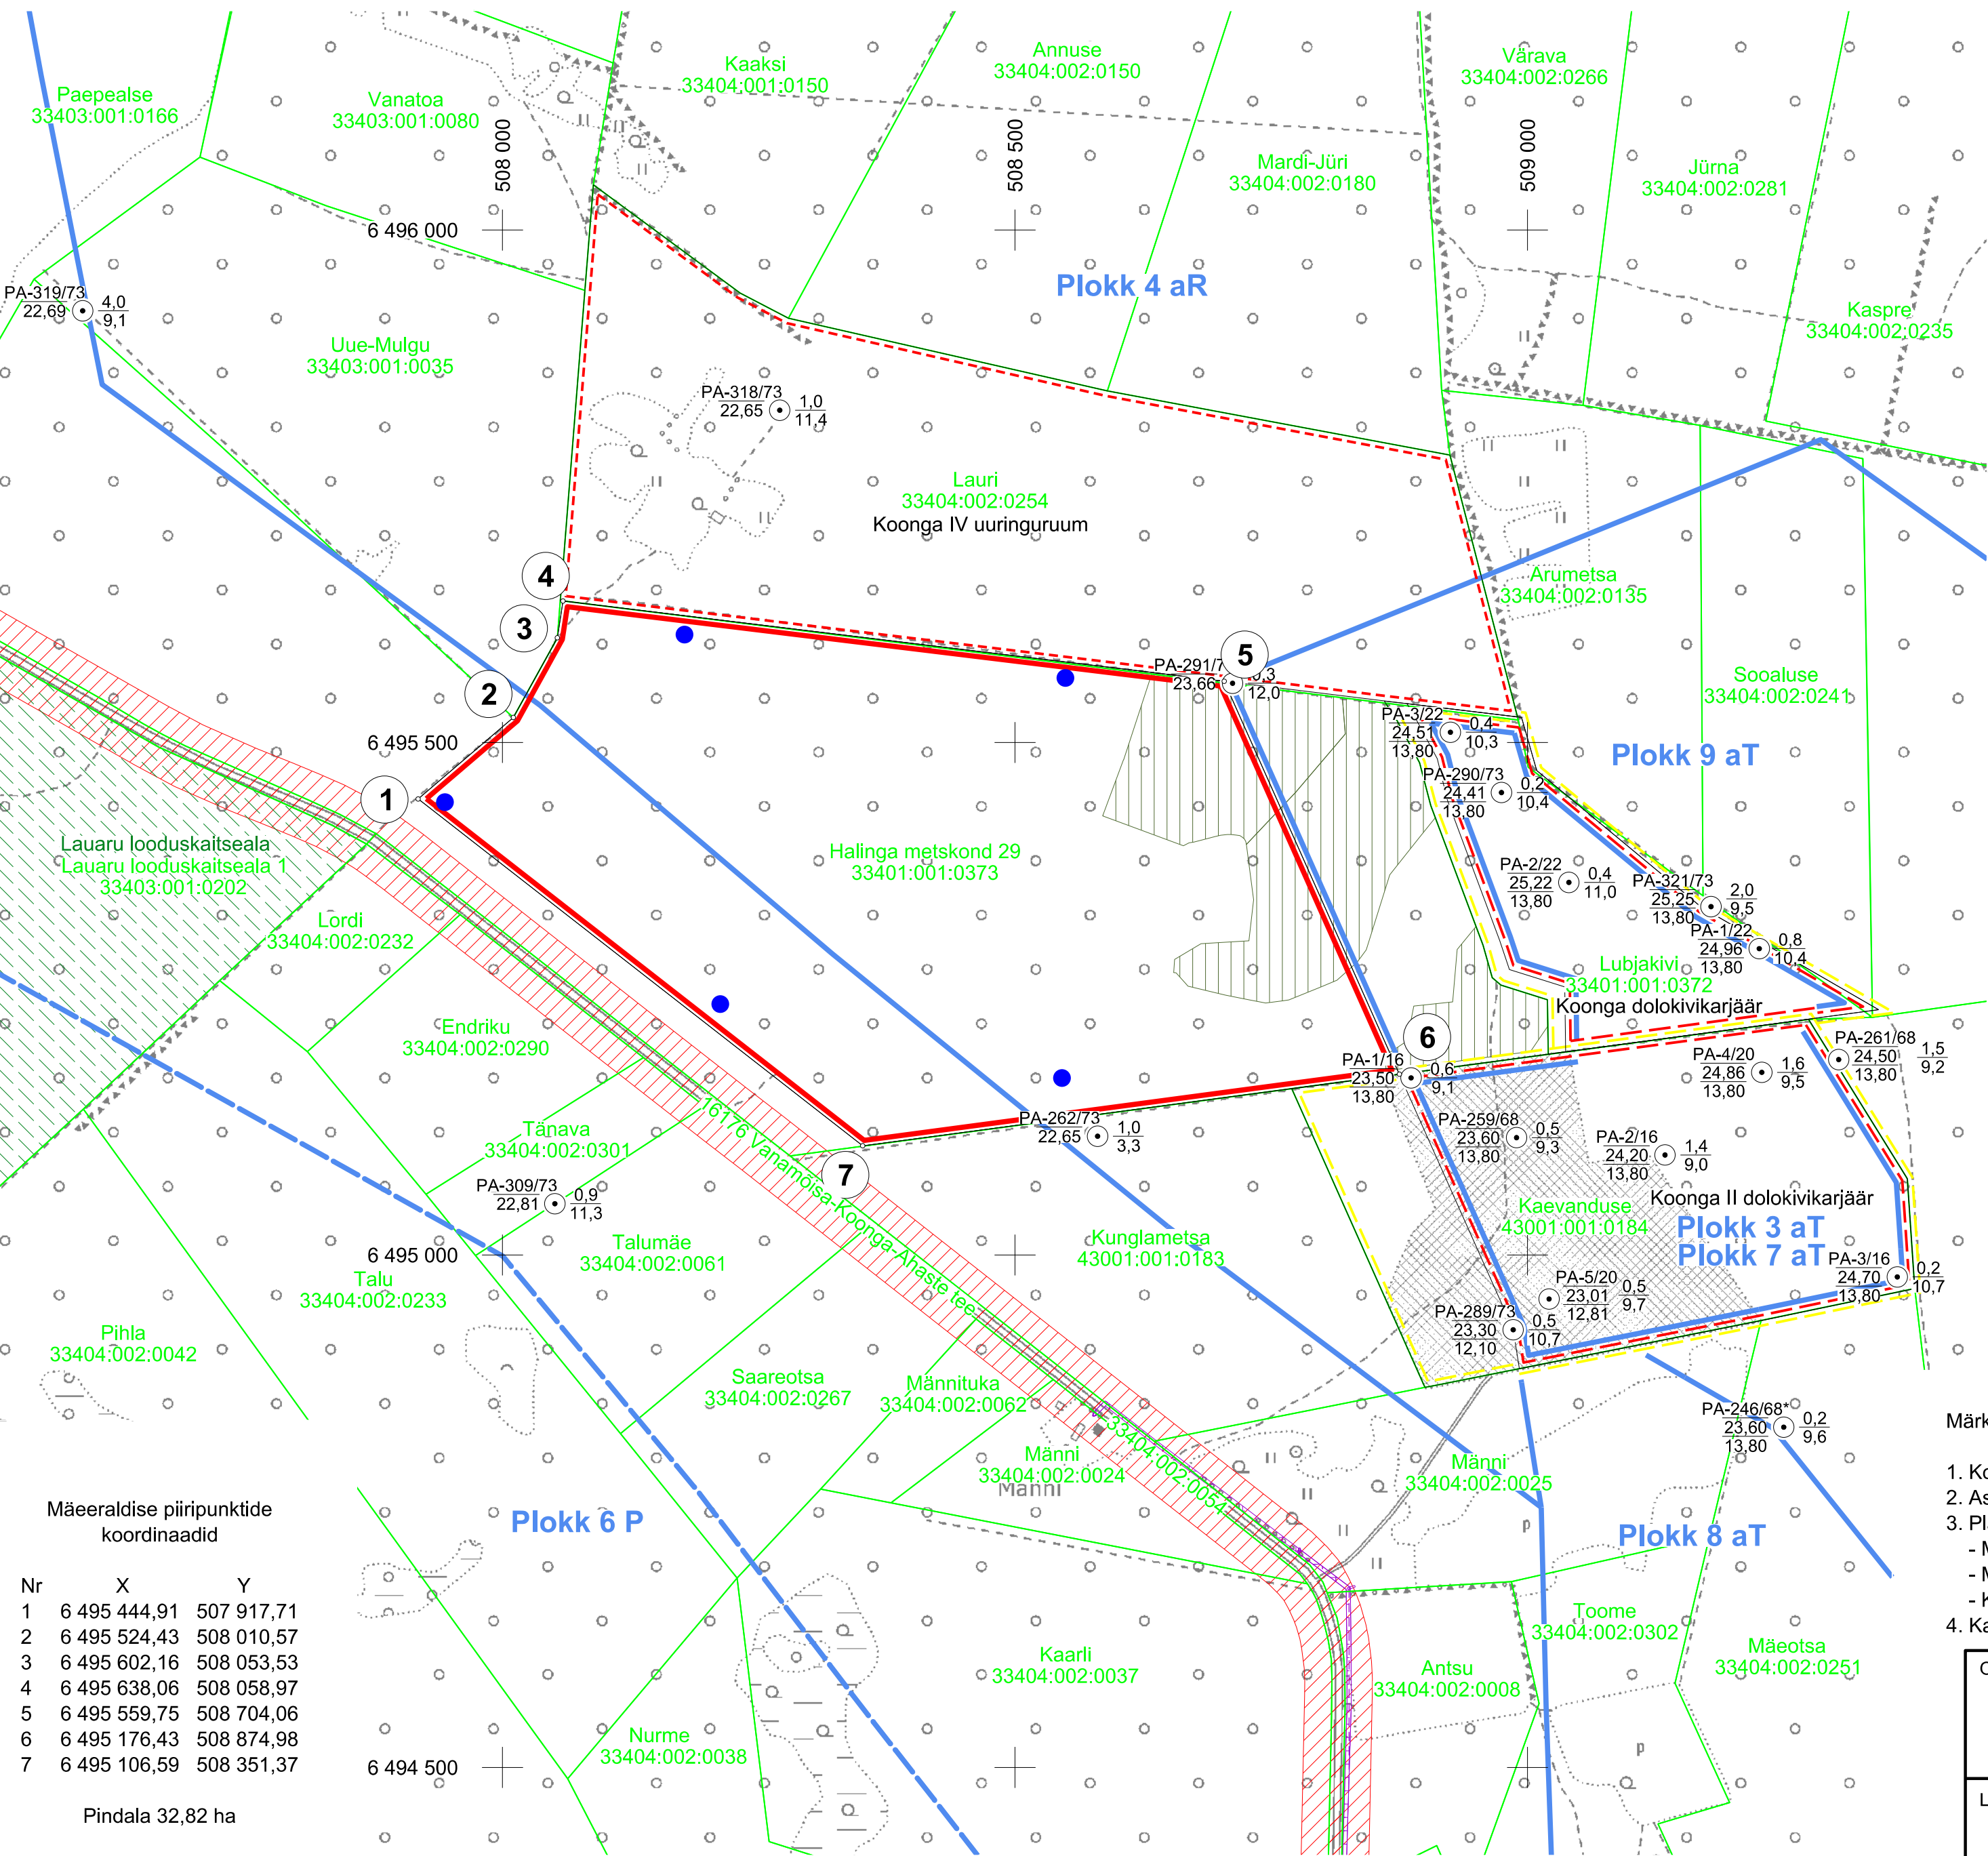

Mäeeraldise piiripunktide
koordinaadid

Nr	X	Y
1	6 495 444,91	507 917,71
2	6 495 524,43	508 010,57
3	6 495 602,16	508 053,53
4	6 495 638,06	508 058,97
5	6 495 559,75	508 704,06
6	6 495 176,43	508 874,98
7	6 495 106,59	508 351,37

Pindala 32,82 ha