



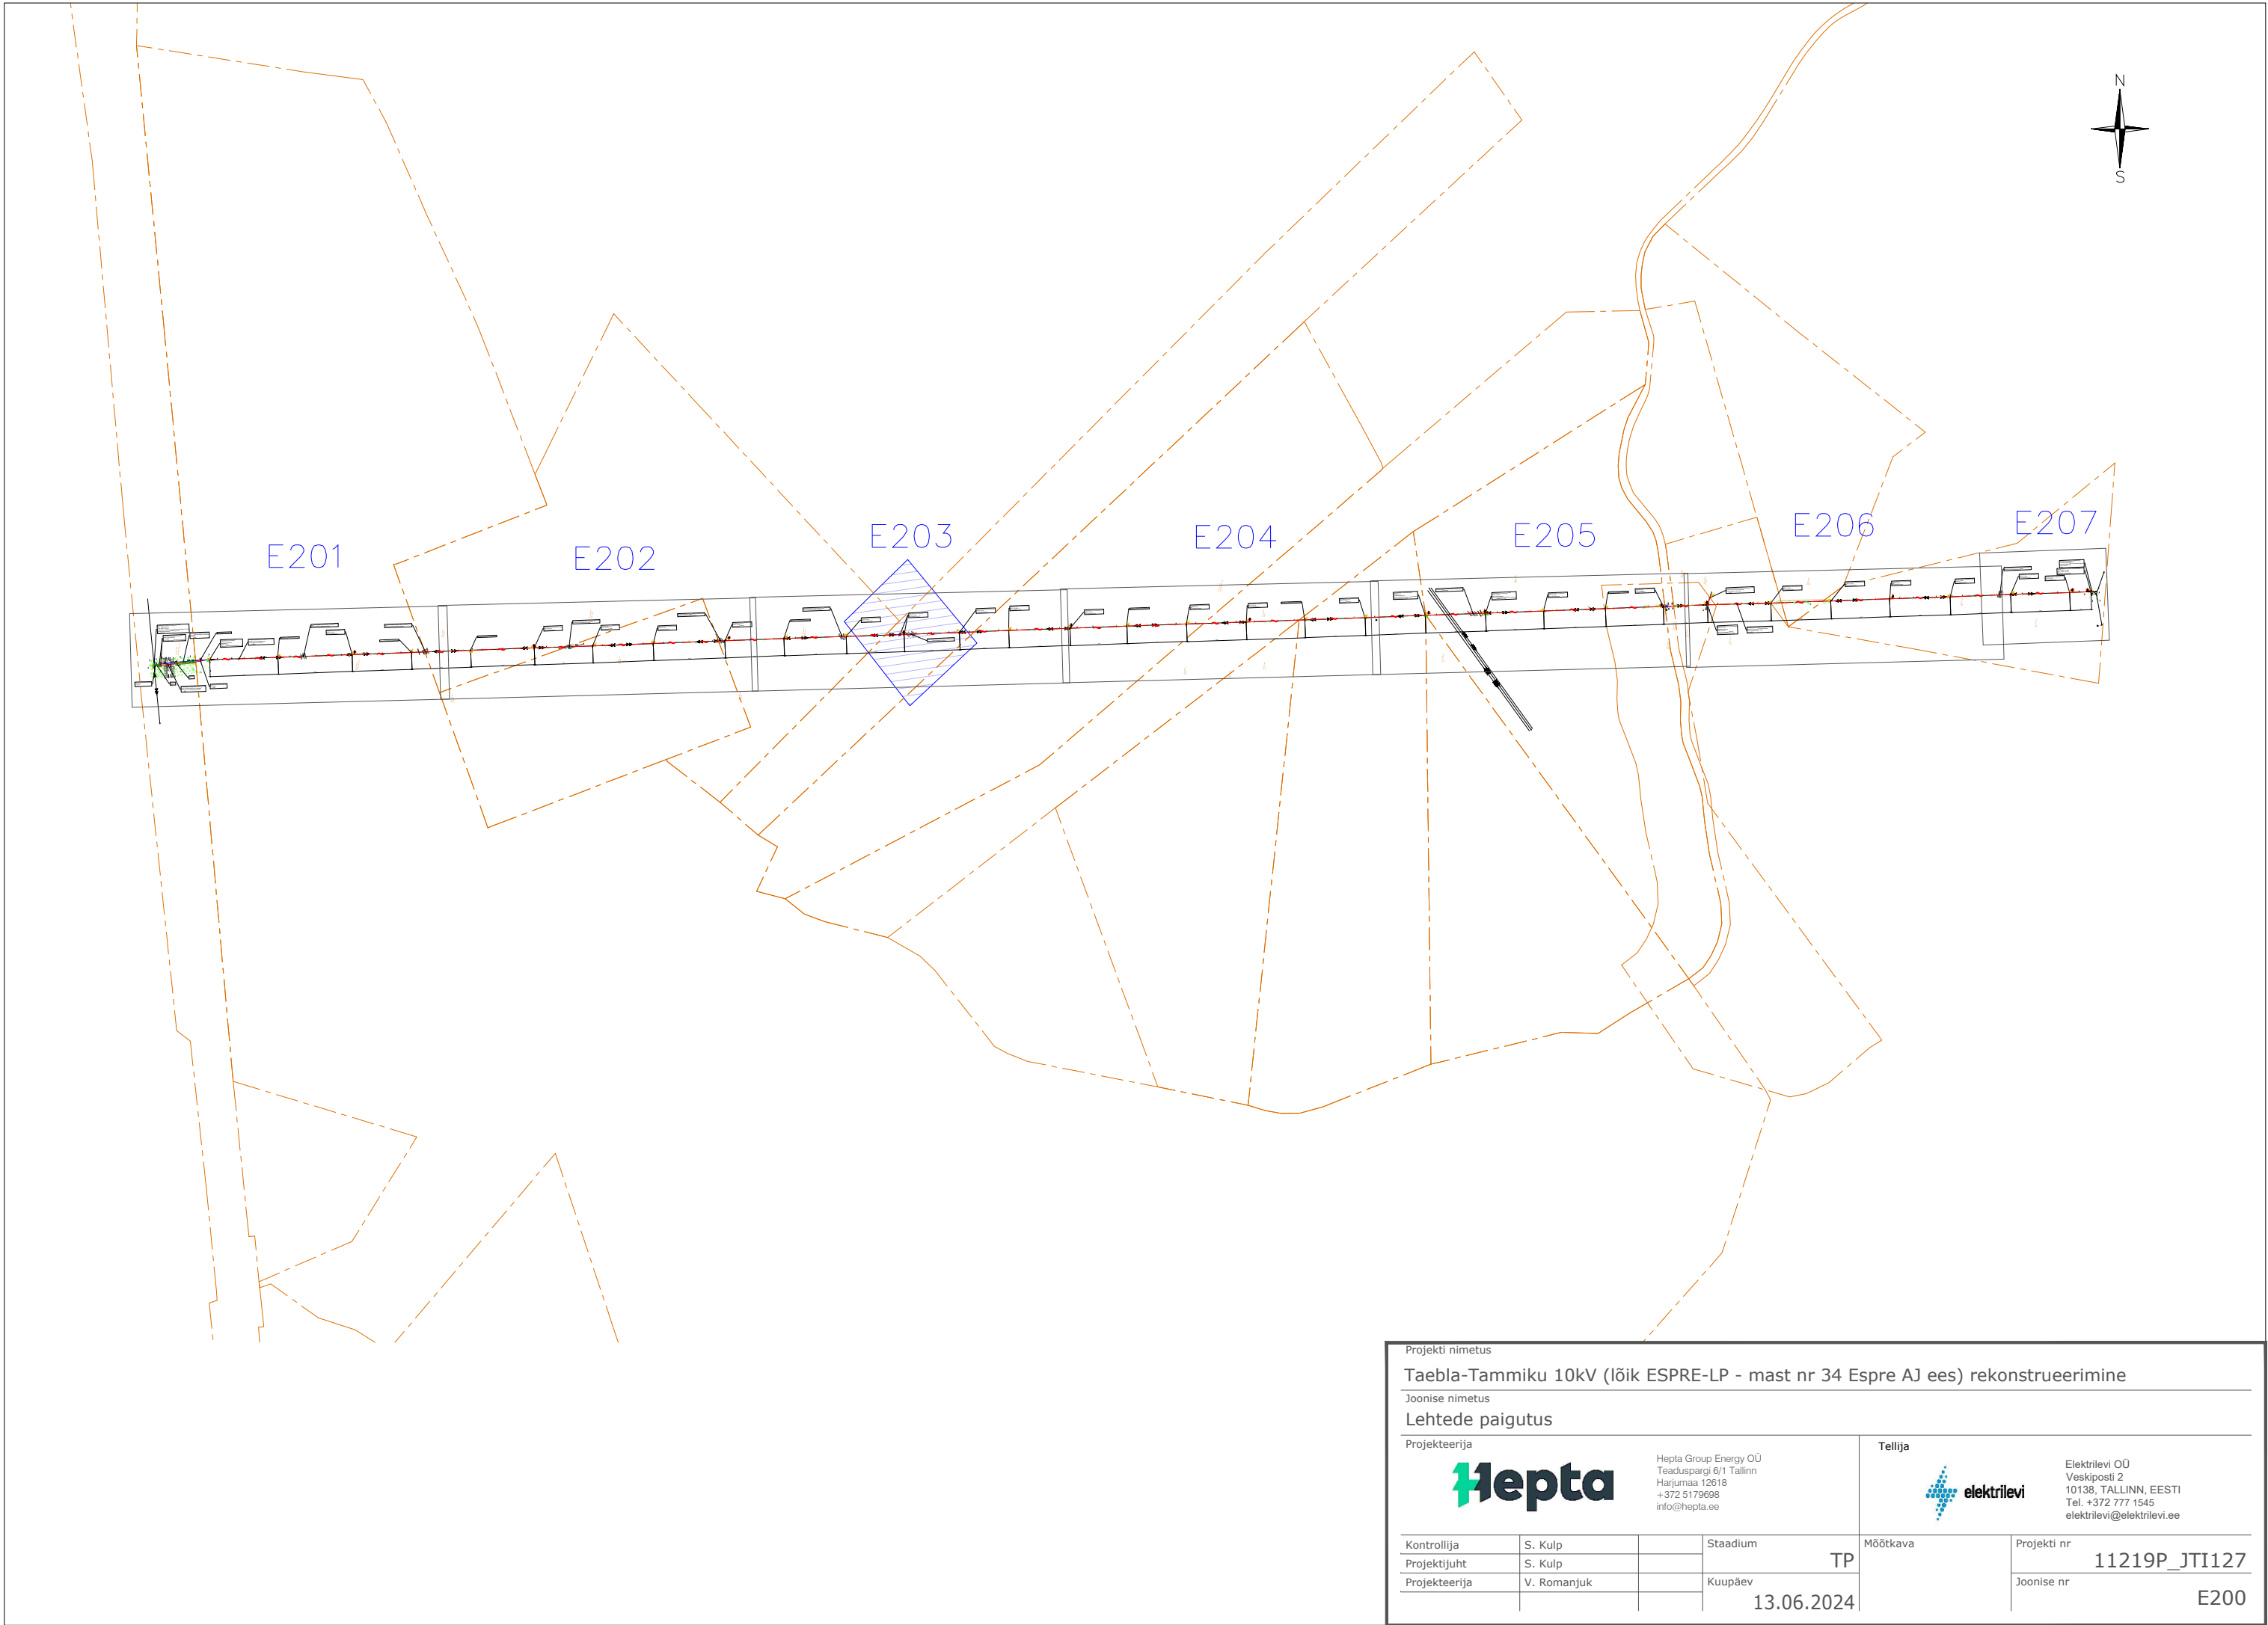

Projekti nimetus					
Taebla-Tammiku 10kV (lõik ESPRE-LP - mast nr 34 Espre AJ ees) rekonstrueerimine					
Joonise nimetus					
Lehtede paigutus					
Projekteerija			Tellija		
					
Hepta Group Energy OÜ Teaduspargi 6/1 Tallinn Harjumaa 12618 +372 5179698 info@hepta.ee			Elektrilevi OÜ Veskiposti 2 10138, TALLINN, EESTI Tel. +372 777 1545 elektrilevi@elektrilevi.ee		
Kontrollija	S. Kulp		Stadium	TP	Möötkava
Projektijuht	S. Kulp				Projekti nr
Projekteerija	V. Romanjuk		Kuupäev		11219P_JTI127
			13.06.2024		Joonise nr
					E200

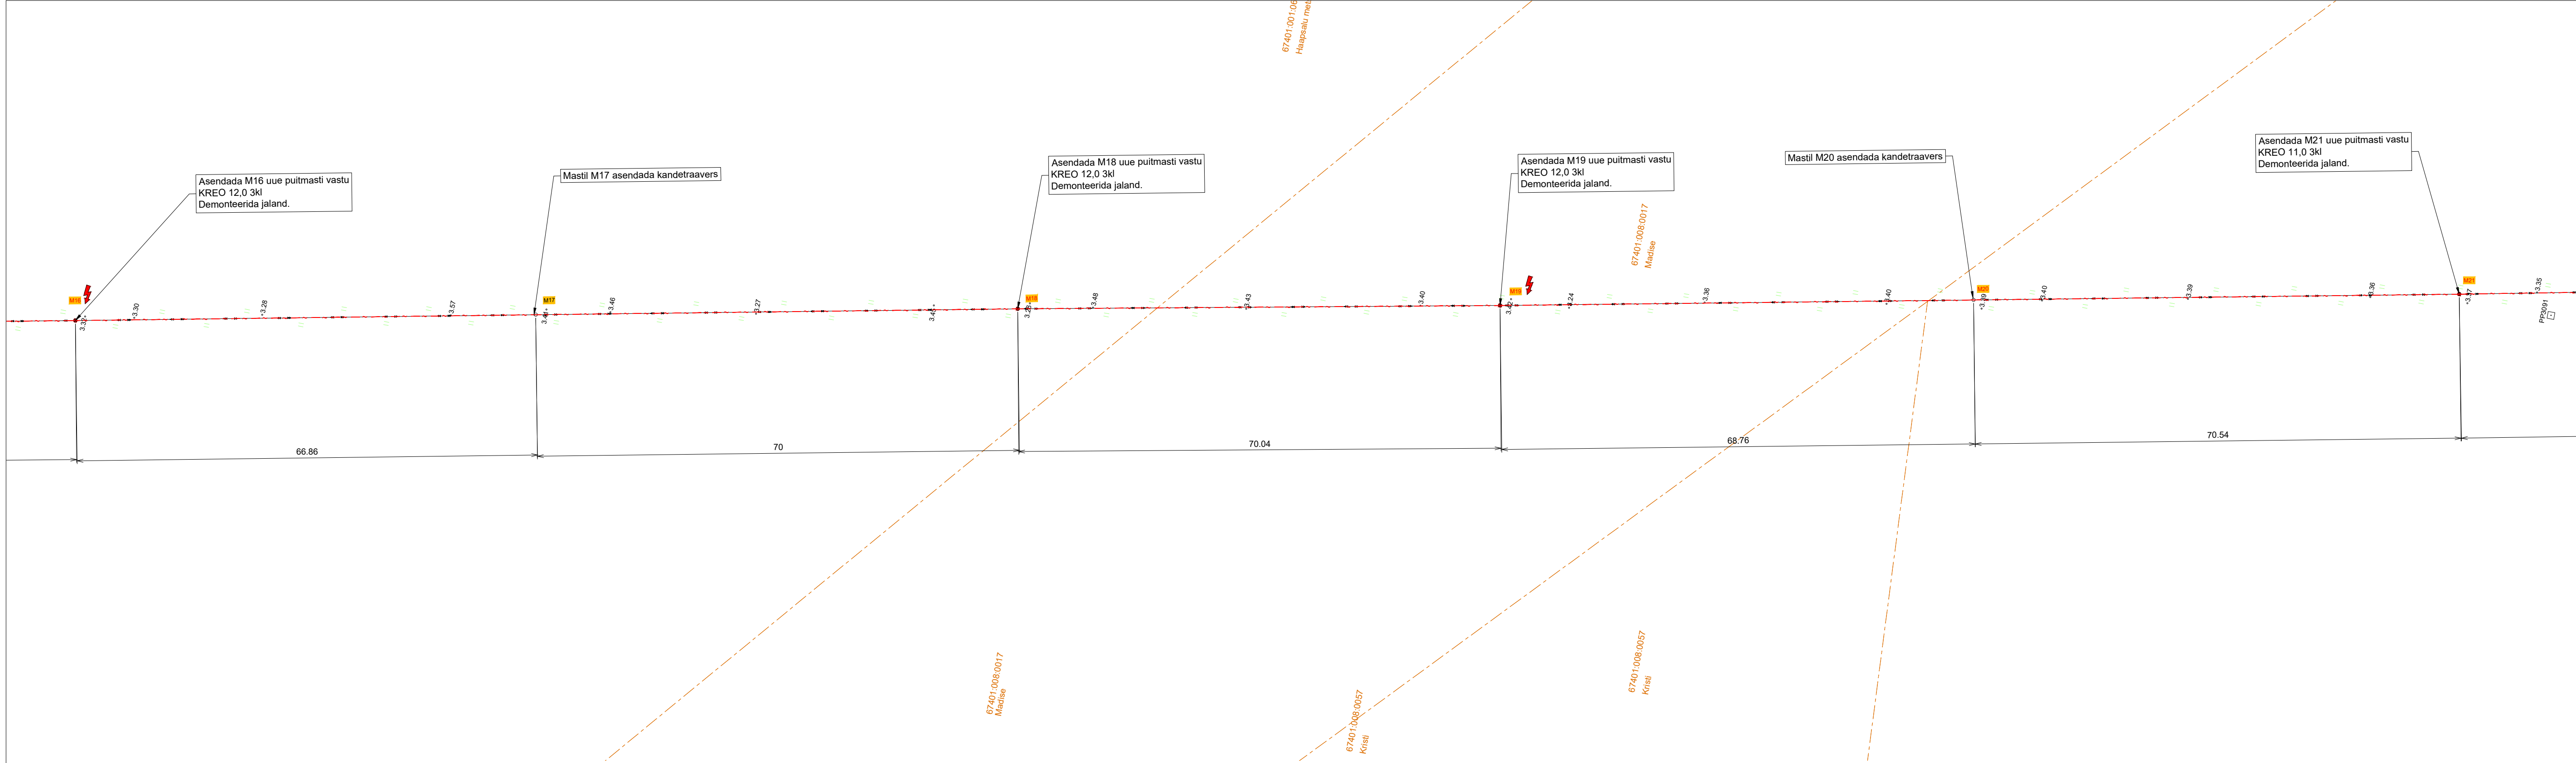

TINGMÄRGID	
	Projekteeritud keskpinge õhuliin
	Projekteeritud keskpinge maakaabel, D160 450N kaitsetorus, kui ei ole määratud teisiti
	Projekteeritud mast
	Projekteeritud tugi
	Sädevahemik keskpinge mastile
	Projekteeritud maanduspaigaldis
	Demonteeritav keskpinge õhuliin
	Demonteeritav mast
	Kaitsetoru D160 750N
	Raadamisala
	Kruusakatte taastamise ala
	Maaparandussüsteemi maa-ala
	Olemasolev mastalajaam
	Olemasolev kõrgepinge õhuliin
	Olemasolev keskpinge õhuliin
	Olemasolev madalpinge õhuliin
	Katastriüksuste piirid

Projekti nimetus
Taebla-Tammiku 10kV (lõik ESPRE-LP - mast nr 34 Espre AJ ees) rekonstrueerimine

Joonise nimetus
Asendiplaan

Projekteerija

Hepta Group Energy OÜ
Teadusparki 61 Tallinn
Harjumaa 12618
+372 6179098
info@hepta.ee

Tellijal

Elektrilevi OÜ
Veskiposti 2
10138, TALLINN, EESTI
Tel. +372 777 1545
elektrilevi@elektrilevi.ee


Kontrollija
S. Kulp
Projekti juht
S. Kulp
Projekteerija
V. Romanjuk

Staadium
TP
Kuupäev
13.06.2024

Mõõtkava
1:500

Projekti nr
11219P_JTI127

Joonise nr
E204

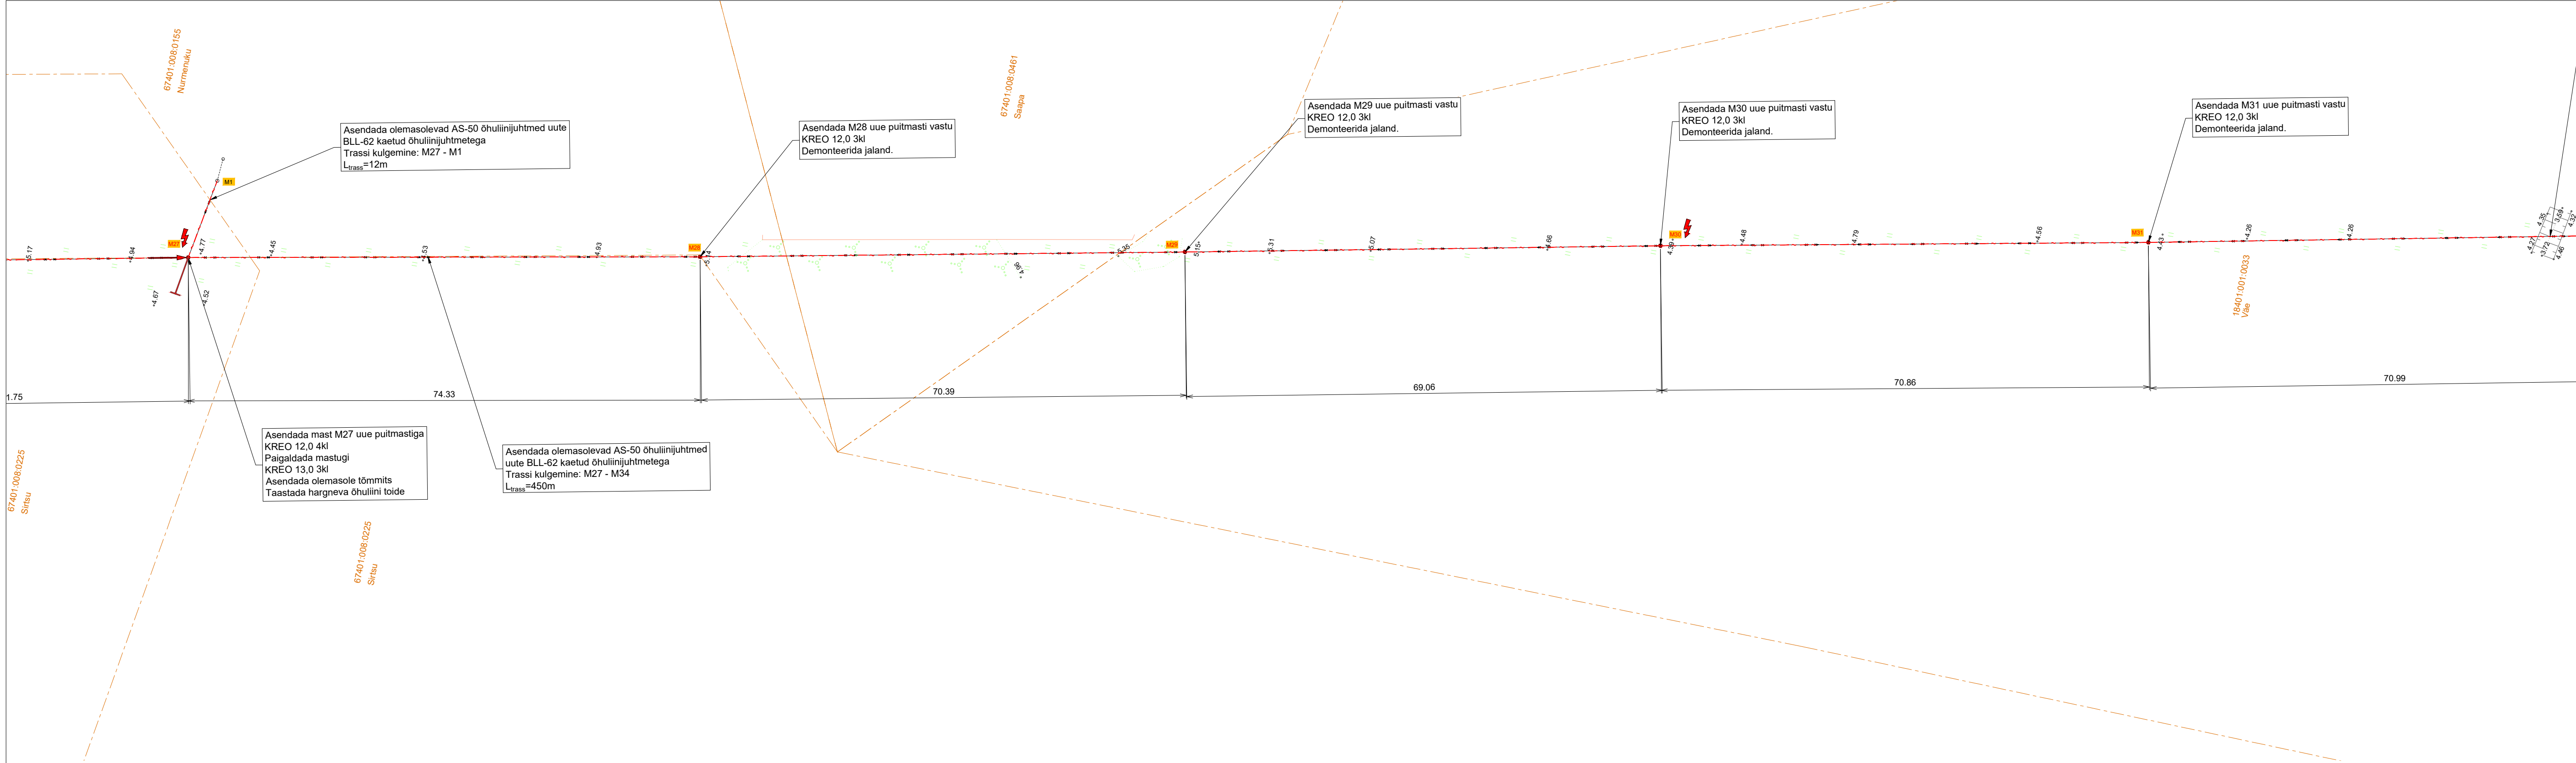

TINGMÄRGID	
	Projekteeritud keskpinge õhuliin
	Projekteeritud keskpinge maakaabel, D160 450N kaitsetorus, kui ei ole määratud teisiti
	Projekteeritud mast
	Projekteeritud tugi
	Sädevahemik keskpinge mastile
	Projekteeritud maanduspaigaldis
	Demonteeritav keskpinge õhuliin
	Demonteeritav mast
	Kaitsetoru D160 750N
	Raadamisala
	Kruusakatte taastamise ala
	Maaparandussüsteemi maa-ala
	Olemasolev mastalajaam
	Olemasolev kõrgepinge õhuliin
	Olemasolev keskpinge õhuliin
	Olemasolev madalpinge õhuliin
	Katastriüksuste piirid


Projekti nimetus
Taebla-Tammiku 10kV (lõik ESPRE-LP - mast nr 34 Espre AJ ees) rekonstrueerimine

Joonise nimetus
Asendiplaan

Projekteerija
 Hepta Group Energy OÜ
Teaduspargi 61 Tallinn
Harjumaa 12618
+372 6179098
info@hepta.ee

Tellijal
 Elektrilevi OÜ
Veskiposti 2
10138, TALLINN, EESTI
Tel. +372 777 1545
elektrilevi@elektrilevi.ee

Kontrollija	S. Kulp	Staadium	TP	Mõõtkava	1:500	Projekti nr	11219P_JTI127
Projektijuht	S. Kulp					Joonise nr	E206
Projekteerija	V. Romanjuk	Kuupäev	13.06.2024				

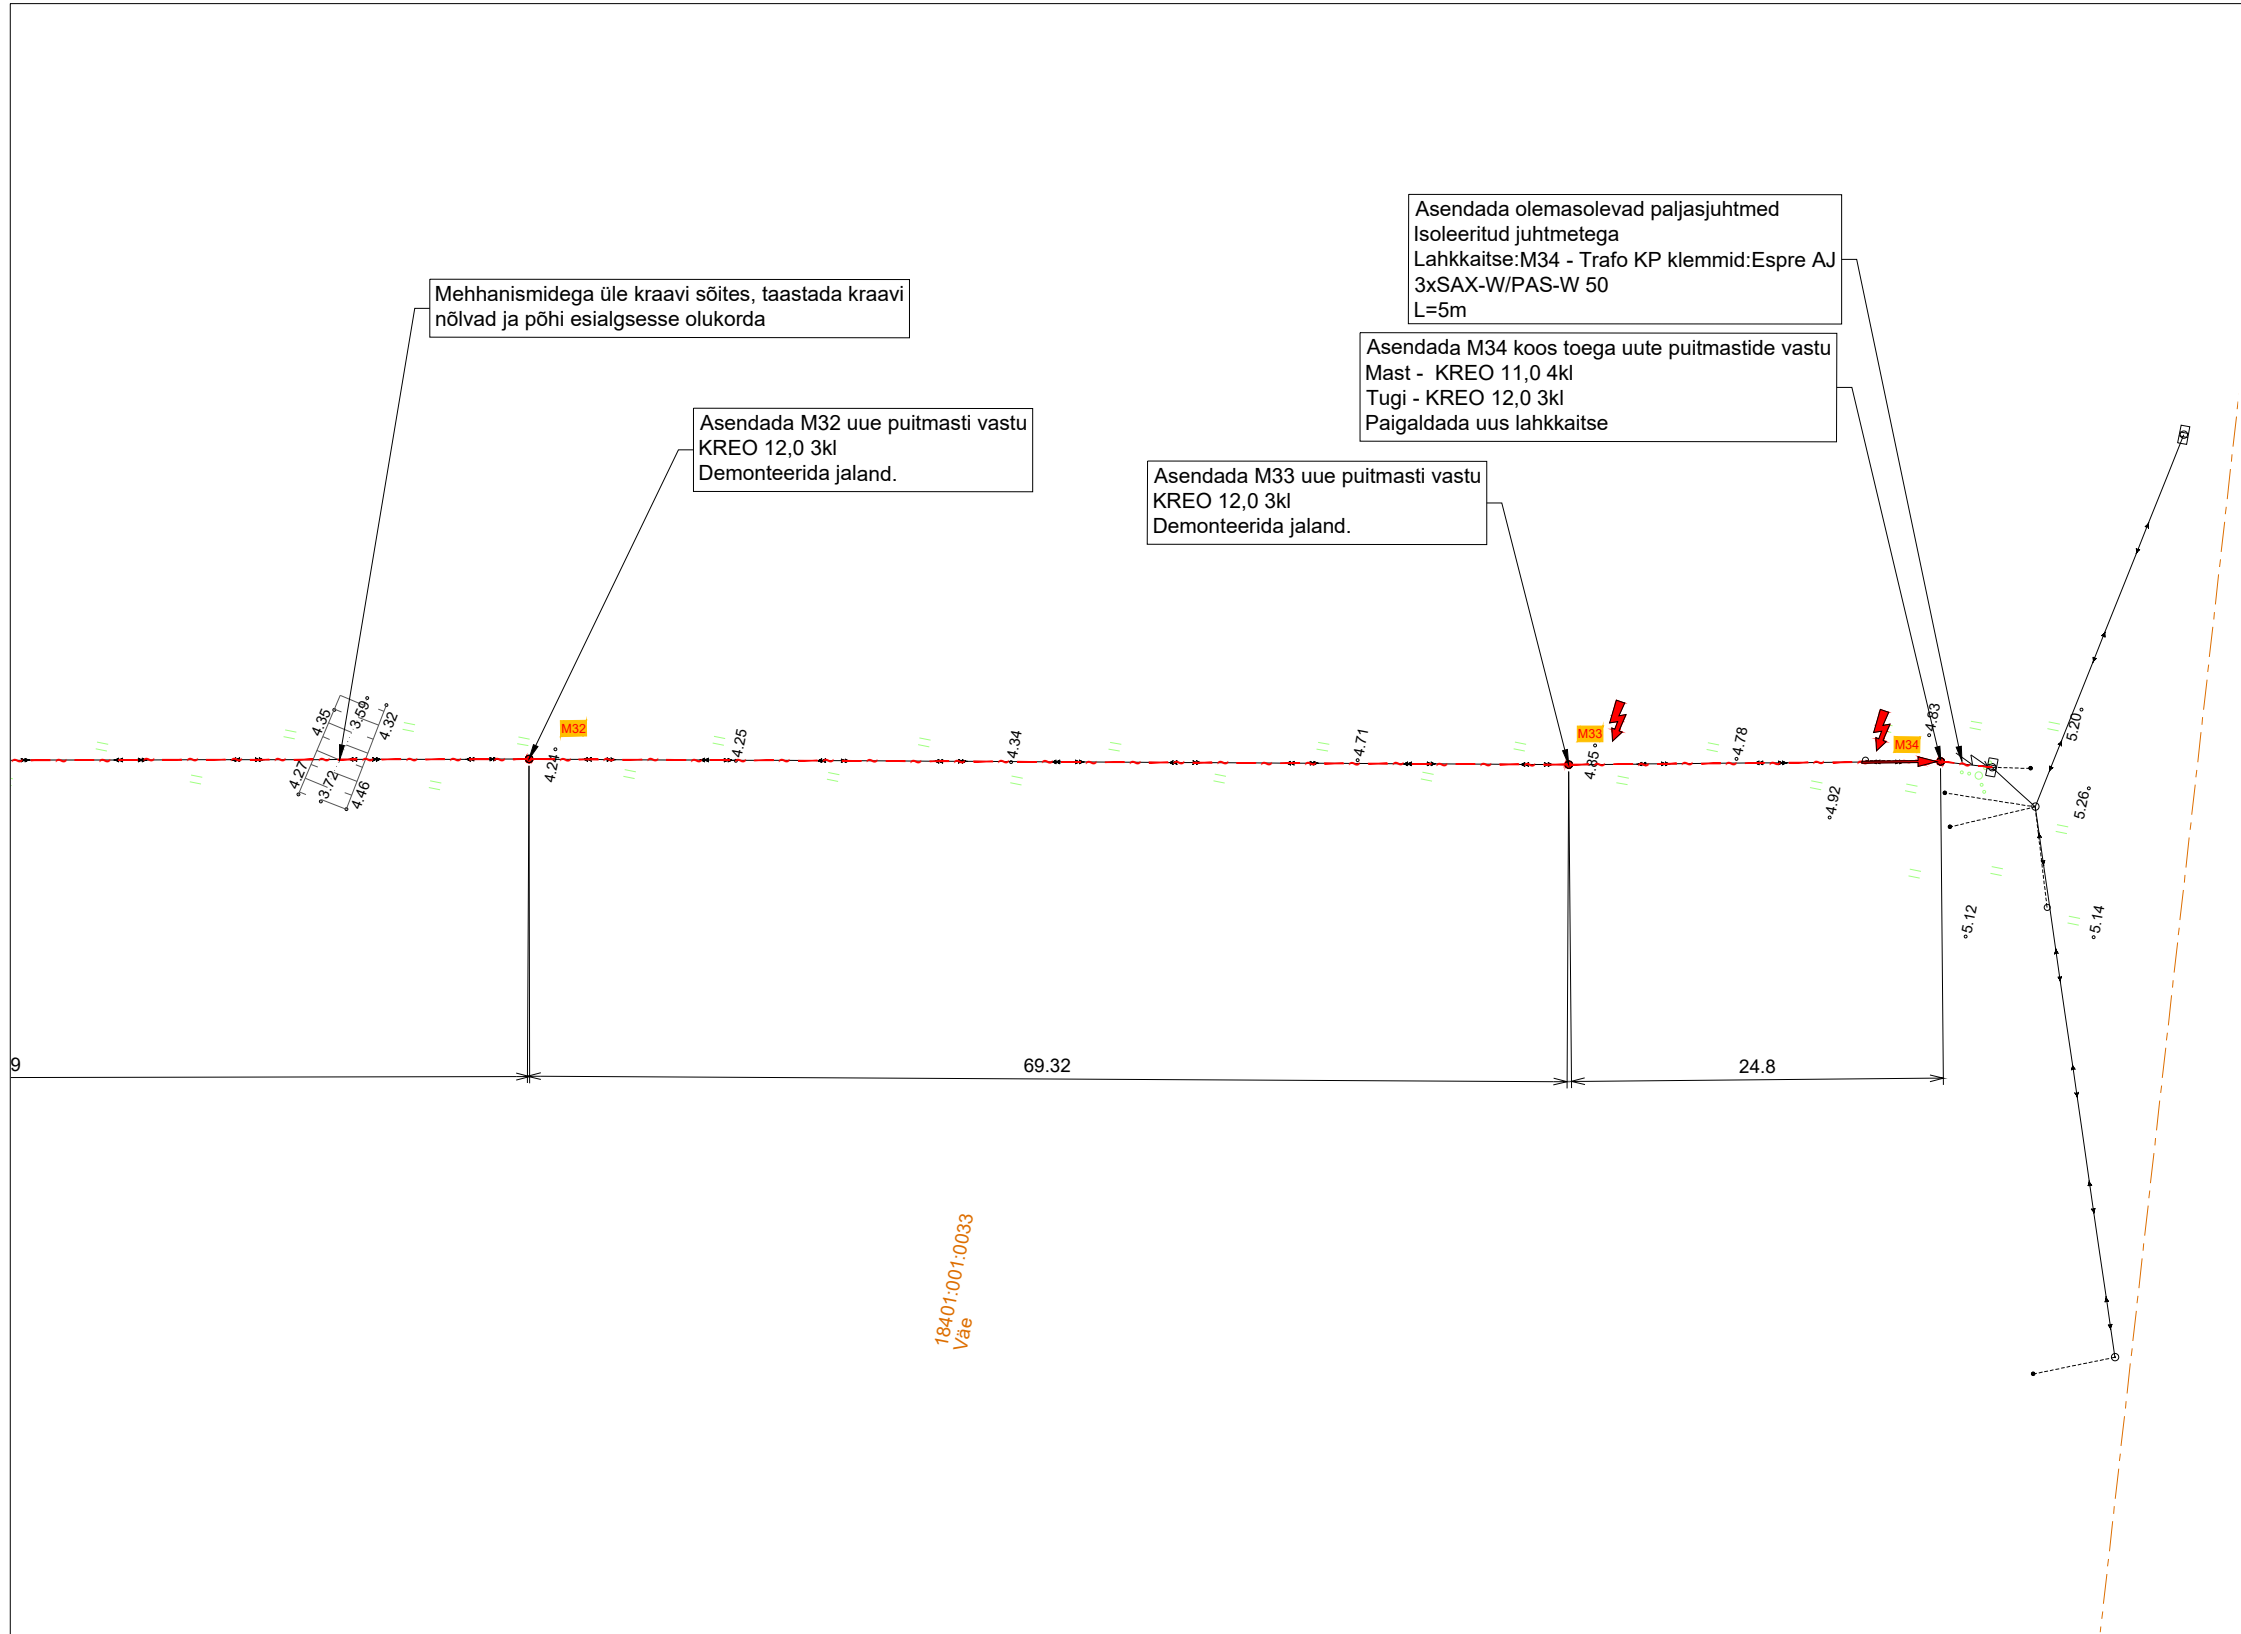

TINGMÄRGID	
	Projekteeritud keskpinge õhuliin
	Projekteeritud keskpinge maakaabel, D160 450N kaitsetorus, kui ei ole määratud teisiti
	Projekteeritud mast
	Projekteeritud tugi
	Sädevahemik keskpinge mastile
	Projekteeritud maanduspaigaldis
	Demonteeritav keskpinge õhuliin
	Demonteeritav mast
	Kaitsetoru D160 750N
	Raadamisala
	Kruusakatte taastamise ala
	Maaparandussüsteemi maa-ala
	Olemasolev mastalajaam
	Olemasolev kõrgepinge õhuliin
	Olemasolev keskpinge õhuliin
	Olemasolev madalpinge õhuliin
	Katastriüksuste piirid

Projekti nimetus					
Taebla-Tammiku 10kV (lõik ESPRE-LP - mast nr 34 Espre AJ ees) rekonstrueerimine					
Joonise nimetus					
Asendiplaan					
Projekteerija			Tellija		
Hepta Group Energy OÜ Teaduspargi 6/1 Tallinn Harjumaa 12618 +372 5179698 info@hepta.ee			Elektrilevi OÜ Veskiposti 2 10138, TALLINN, EESTI Tel. +372 777 1545 elektrilevi@elektrilevi.ee		
Kontrollija	S. Kulp		Staadium	TP	Möötkava
Projekti juht	S. Kulp				1:500
Projekteerija	V. Romanjuk		Kuupäev	13.06.2024	Projekti nr
					11219P_JTI127
					Joonise nr
					E208