


KATASTRÜKSUSE ANDMED:	
Positsiooni nr	6
KÜ tunnus	56801:001:0244
KÜ lähiaadress	Keraamika tn 1
KÜ registriosa nr	20020405
KÜ sihtotstarve 1	ARIMAA
KÜ sihtotstarve 2	
KÜ sihtotstarve 3	
Sihtotstarve 1 osakaal	100
Sihtotstarve 2 osakaal	0
Sihtotstarve 3 osakaal	0
KÜ pindala, m2	9545
Mõõdistamise viis	
Omandivorm	Munitsipaalomand
Äralõike pindala, m2	2814
Isiklik kasutusõigus, m2	
Kinnistule ulatuv chitustegevus	

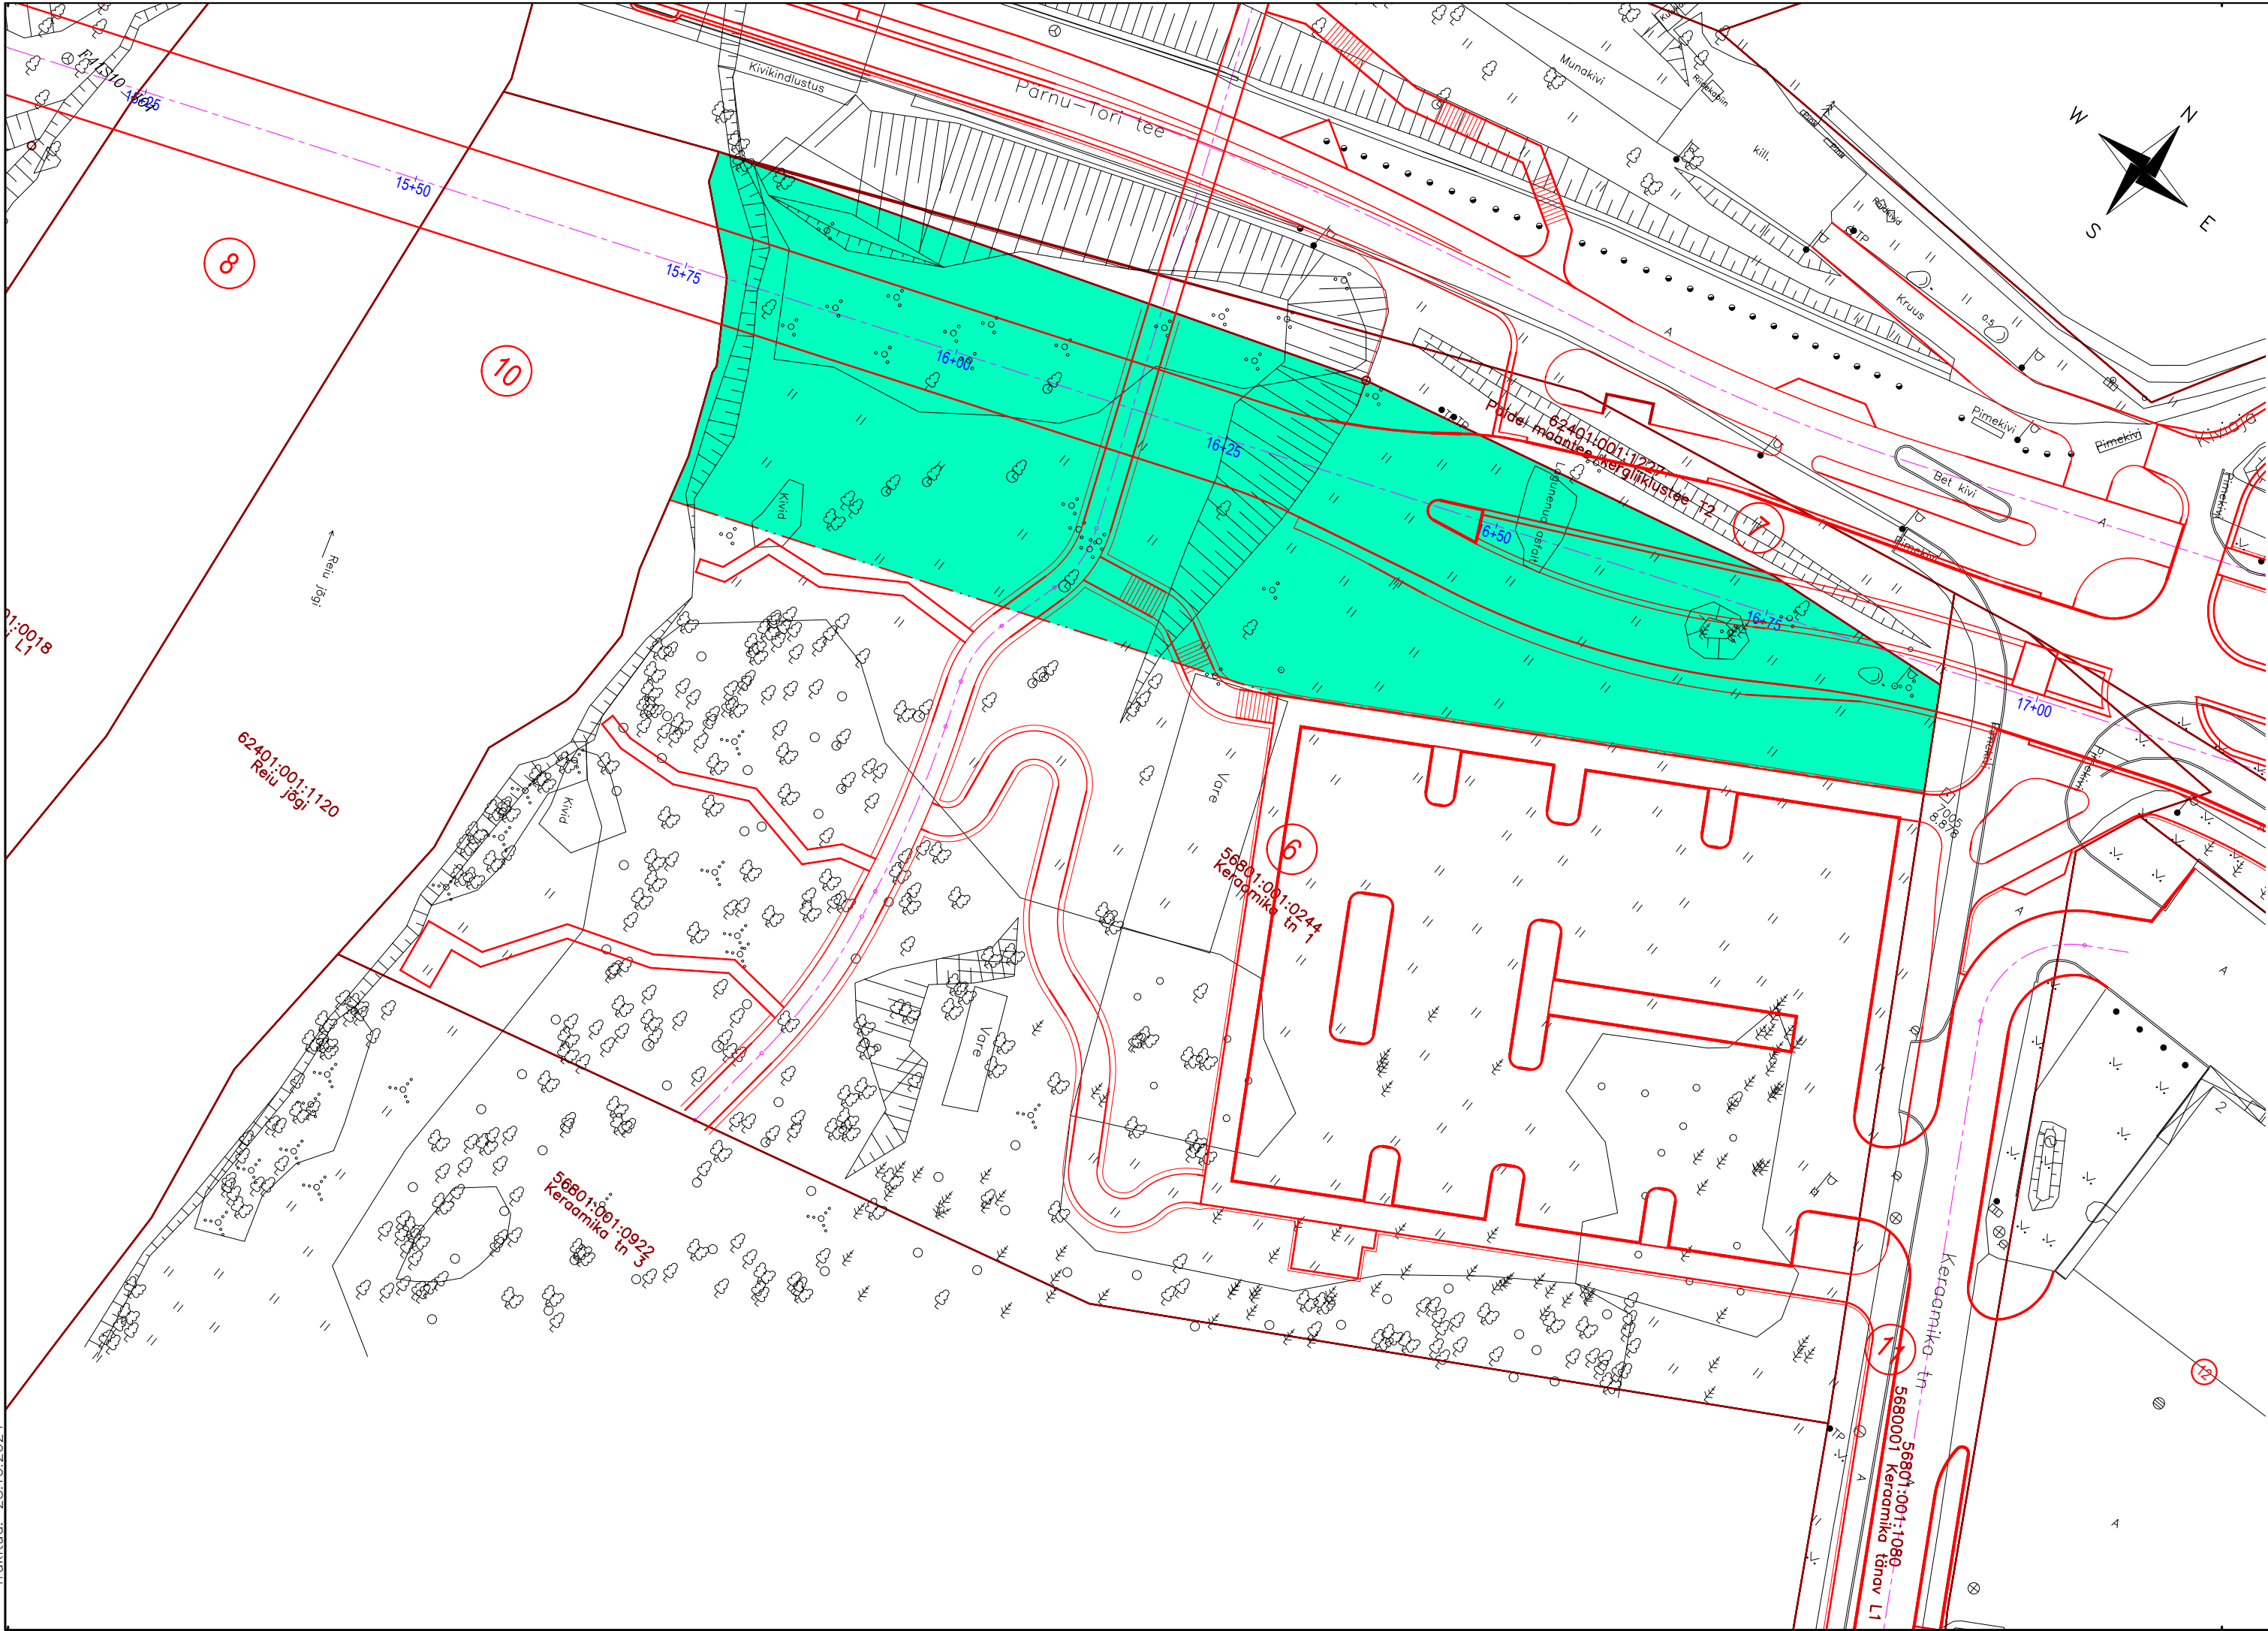

TINGMÄRGID

- Katastriüksuse piir
- Katastriüksuse positsiooninumber
- Teemaa piiri ettepanek
- Äralõike ettepanek
- Projekteeritud tee servajooned

MÄRKUS: Tööde mahud ja ulatus ning vajalike äralõigete suurus võivad täpsustuda projekti järgmistes faasides

roadplan

Reg kood: 12432118
Tiigi 78, 50410 Tartu
info@roadplan.ee
www.roadplan.ee

Töö nimetus

Sindi-Lodja sild

Joonise nimetus

POS 6

Töö nr

SLA

Mõõtkava

1:500