
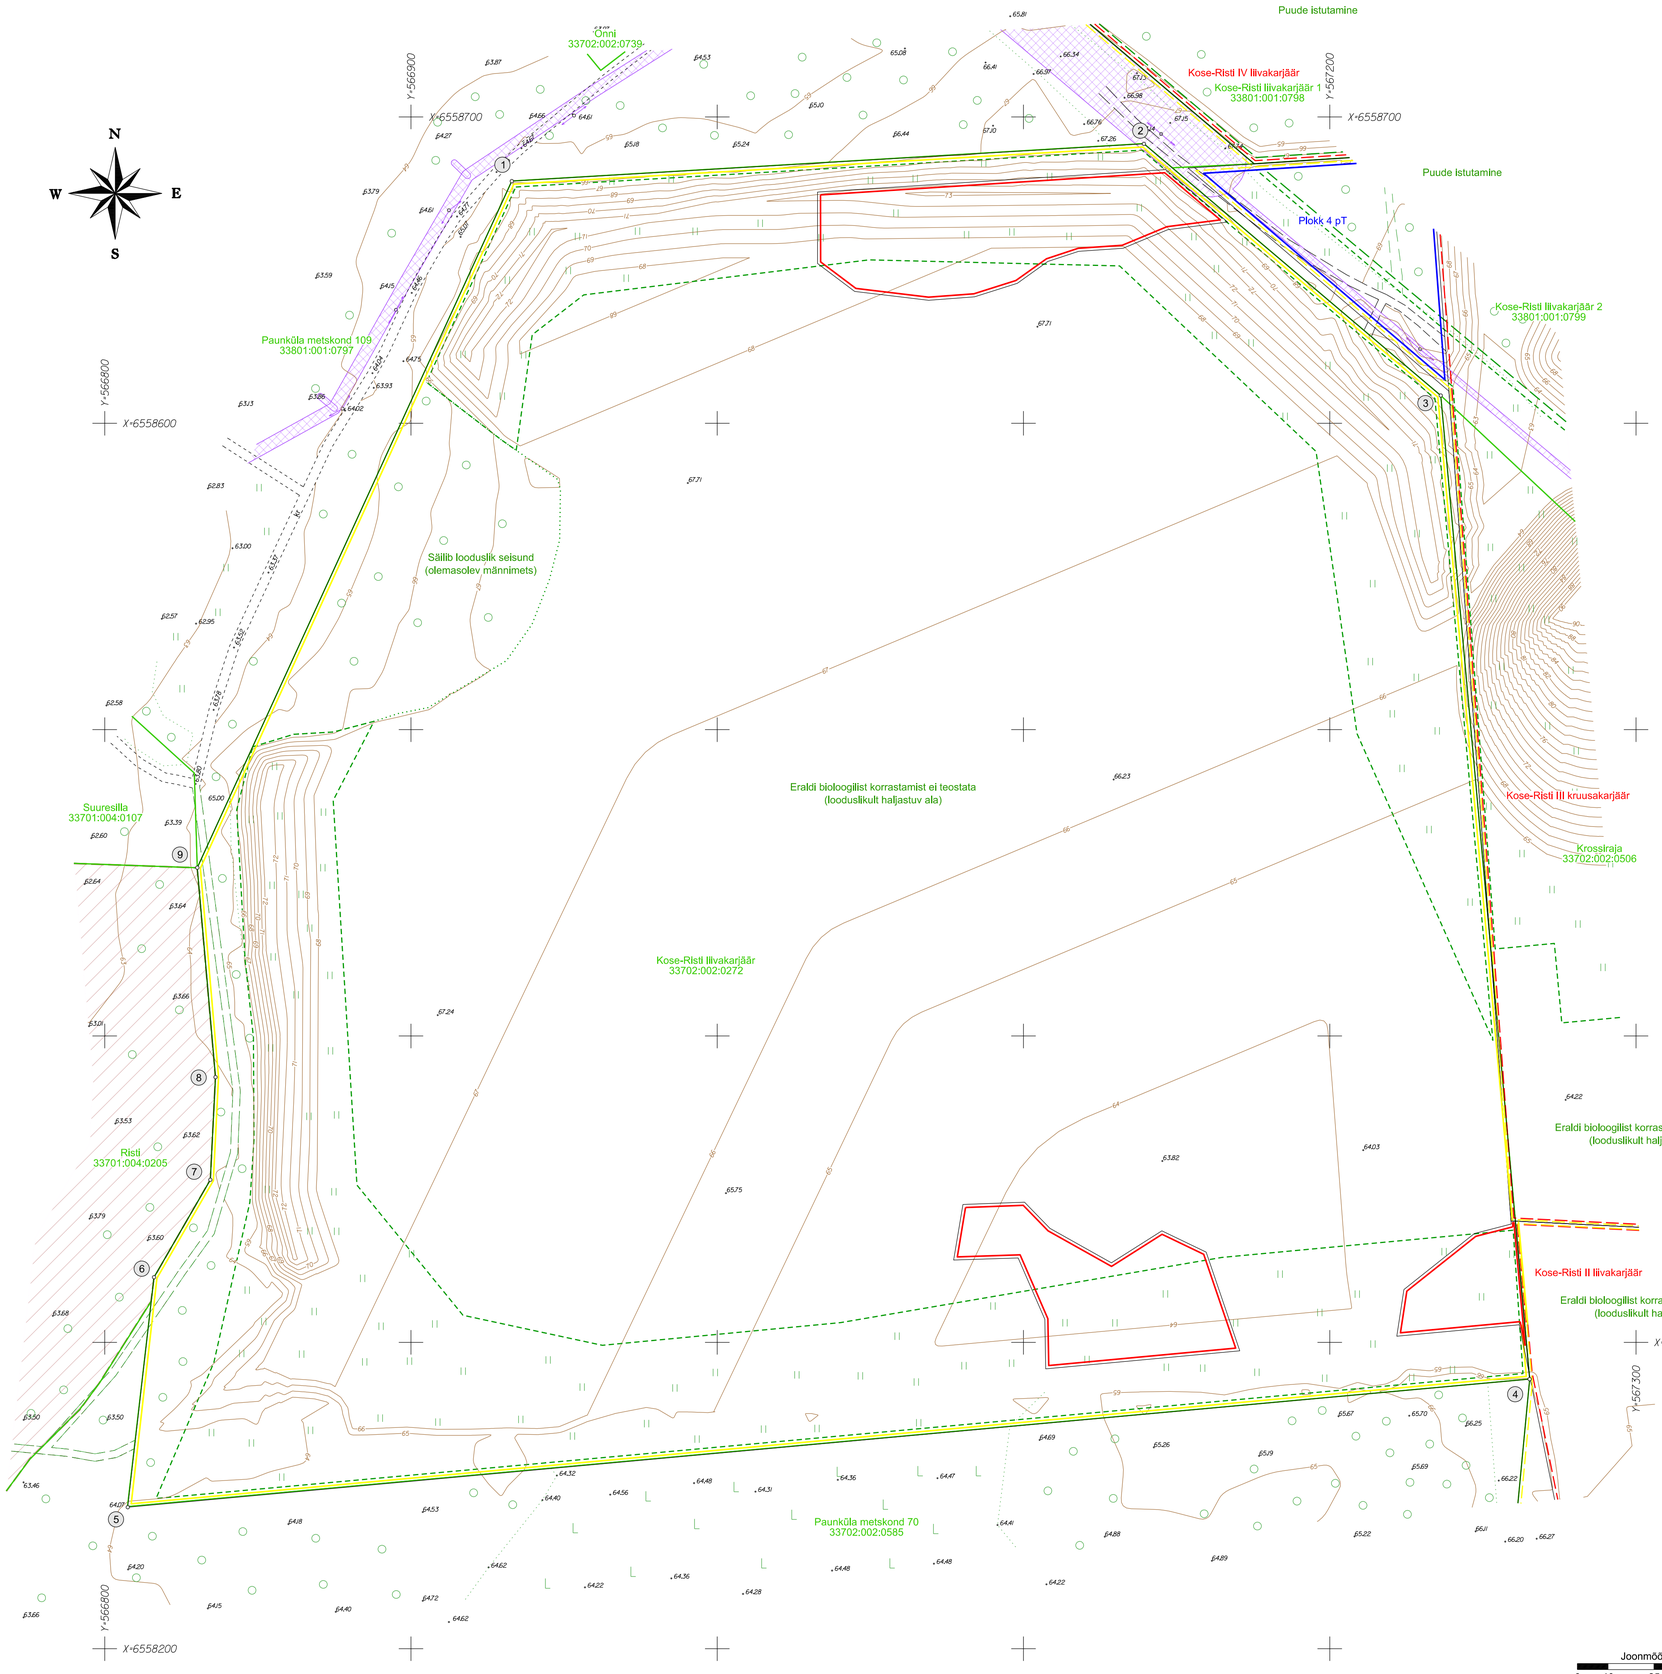


ASENDISKEEM M 1:50 000
Kaardileht 6341 Vaida

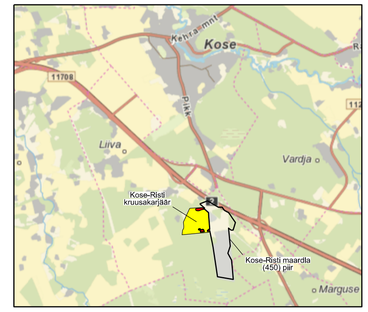

MÄEERALDISE TEENINDUSMAA
(KORRASTATUD MAA)
PIIRIANDMED

Piirpunkti nr	Koordinaadid	
	X	Y
1	6558679.05	566932.92
2	6558691.20	567139.32
3	6558609.07	567236.25
4	6558288.00	567265.26
5	6558246.19	566807.52
6	6558321.27	566816.10
7	6558353.06	566834.49
8	6558386.58	566836.17
9	6558454.94	566830.23

Mäeeraldise teenindusmaa
(korrastatud maa) pindala 16.02 ha

LEPPEMÄRGID:

- Mäeeraldise piir
- Mäeeraldise teenindusmaa (korrastatud maa) piir, piiripunkt ja number
- Külgneva mäeeraldise piir
- Külgneva mäeeraldise teenindusmaa piir
- Maardla piir asendiskeemil
- Plokk 4 pT — Maavaravaru ploki piir ja number; pT - passiivne tarbevaru
- Kose-Risti liivakarjäär 33702:002:0272 — Katastriüksuse piir, tunnus ja nimetus
- 65 — Maapinna samakõrgusjoon, abs m
- Maaparandussüsteemi maa-ala
- Elektripaigaldise kaitsevöönd
- Rohumaaks korrastatud ala
- Metsamaaks korrastatud ala

MÄRKUSED:
1. Koordinaadid L-Est'97 süsteemis, kõrgused EH2000 süsteemis.
2. Katastriüksuse piirid - Maa-ametist digitaalselt 01.10.2024. a.
3. Maardla plokkide piirid - Maa-ametist digitaalselt 01.10.2024. a (plaanil skemaatilised).
4. Kasutatud:
   Kose-Risti maardla karjääride bioloogilise korrastamise ja korrastatud ala plaan 03.10.2017,
   OÜ J.Viru Markšeideribüroo 03.10.2017, töö nr 16031

Markšeideribüroo
OÜ J.Viru Markšeideribüroo www.vmb.ee
Tel: 634 4552 Tartu mnt 84a-50
E-post: info@vmb.ee 10112 Tallinn

Koostas	Kaupo Rõivasepp	(allkirjastatud digitaalselt)
Joonestas	Kaupo Rõivasepp	(allkirjastatud digitaalselt)
Kinnitas	Tõnis Kattel	(allkirjastatud digitaalselt)

Harju maakond Kose vald
Kose-Risti kruusakarjäär
Keskkonnaloa pikendamise taotlus

Gr lisa 3
Töö nr 24236

KORRASTATUD MAA PLAAN

Mõõtkava: 1:1000
Formaat A1

Tellija: K.U.MELL AS
Kesk 7
75102 Kose-Uuemõisa alevik

Koostatud: 24.10.2024