




TÜÜP V  
Kohalikud teed (kuni 300 autot/ööpäevas)

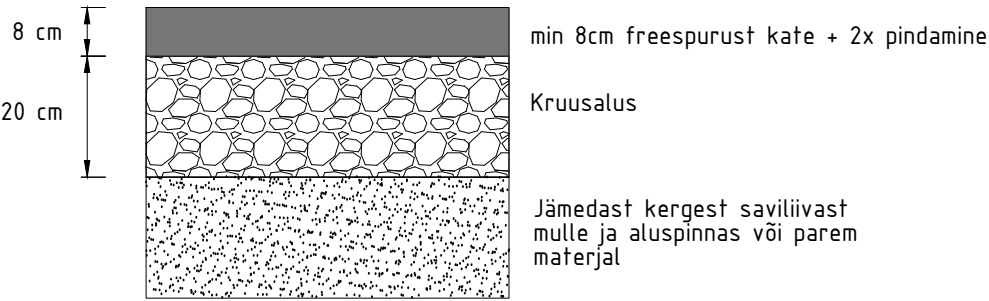

TÜÜP VI  
Kohalikud teed (300 - 1000 autot/ööpäevas)

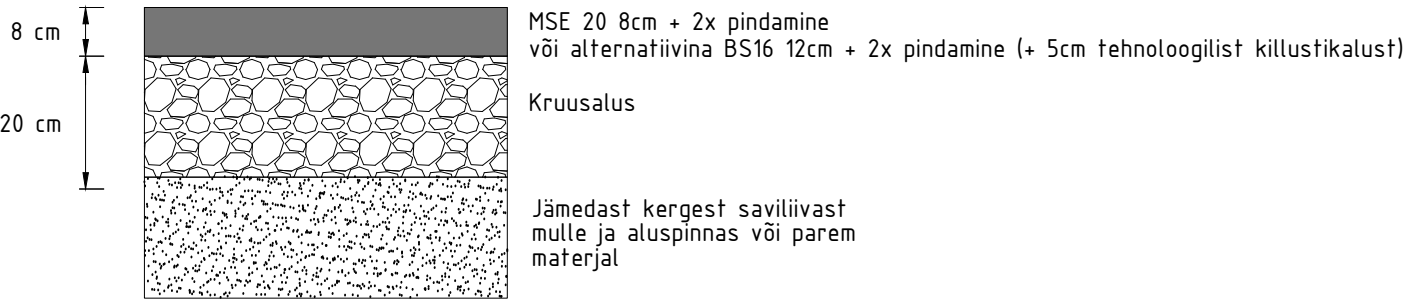


TÜÜP VII  
Kruusateed

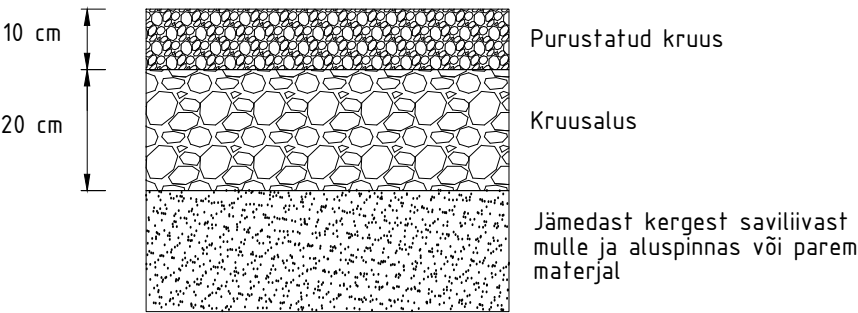

Märkused:

- 1) Kruusaluse ja kruuskatte materjalinõuded valida Majandus- ja taristuministri kehtivast „Tee ehitamise kvaliteedi nõuded” määruse lisast 10 ;
- 2) Kruusaluse dreenivus minimaalselt 0,5 m/ööp EVS 901-20 järgselt;
- 3) Üle 1000 AKÖL korral tuleb kõik teekonstruktsioonid projekteerida.

|  |  |                       |  |             |
|--|--|-----------------------|--|-------------|
|  <div>MAANTEEAMET</div> | Joonise nimi<br>Katendite tüüplahendused V - VII |                       |  |             |
|  | Joonise nr<br>2                                  | Kuupäev<br>16.04.2019 | Joonise koostaja<br>T.Tõnts, A.Salum, M.Leiten | Leht<br>1/1 |