
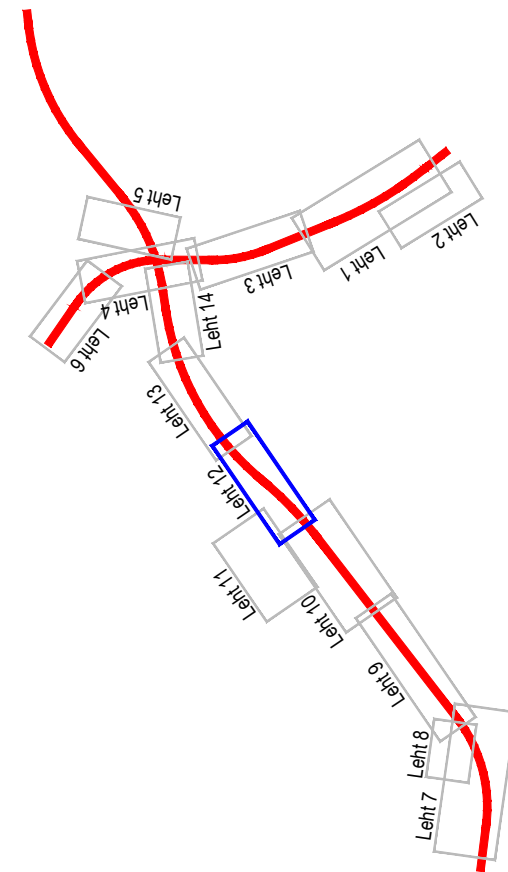


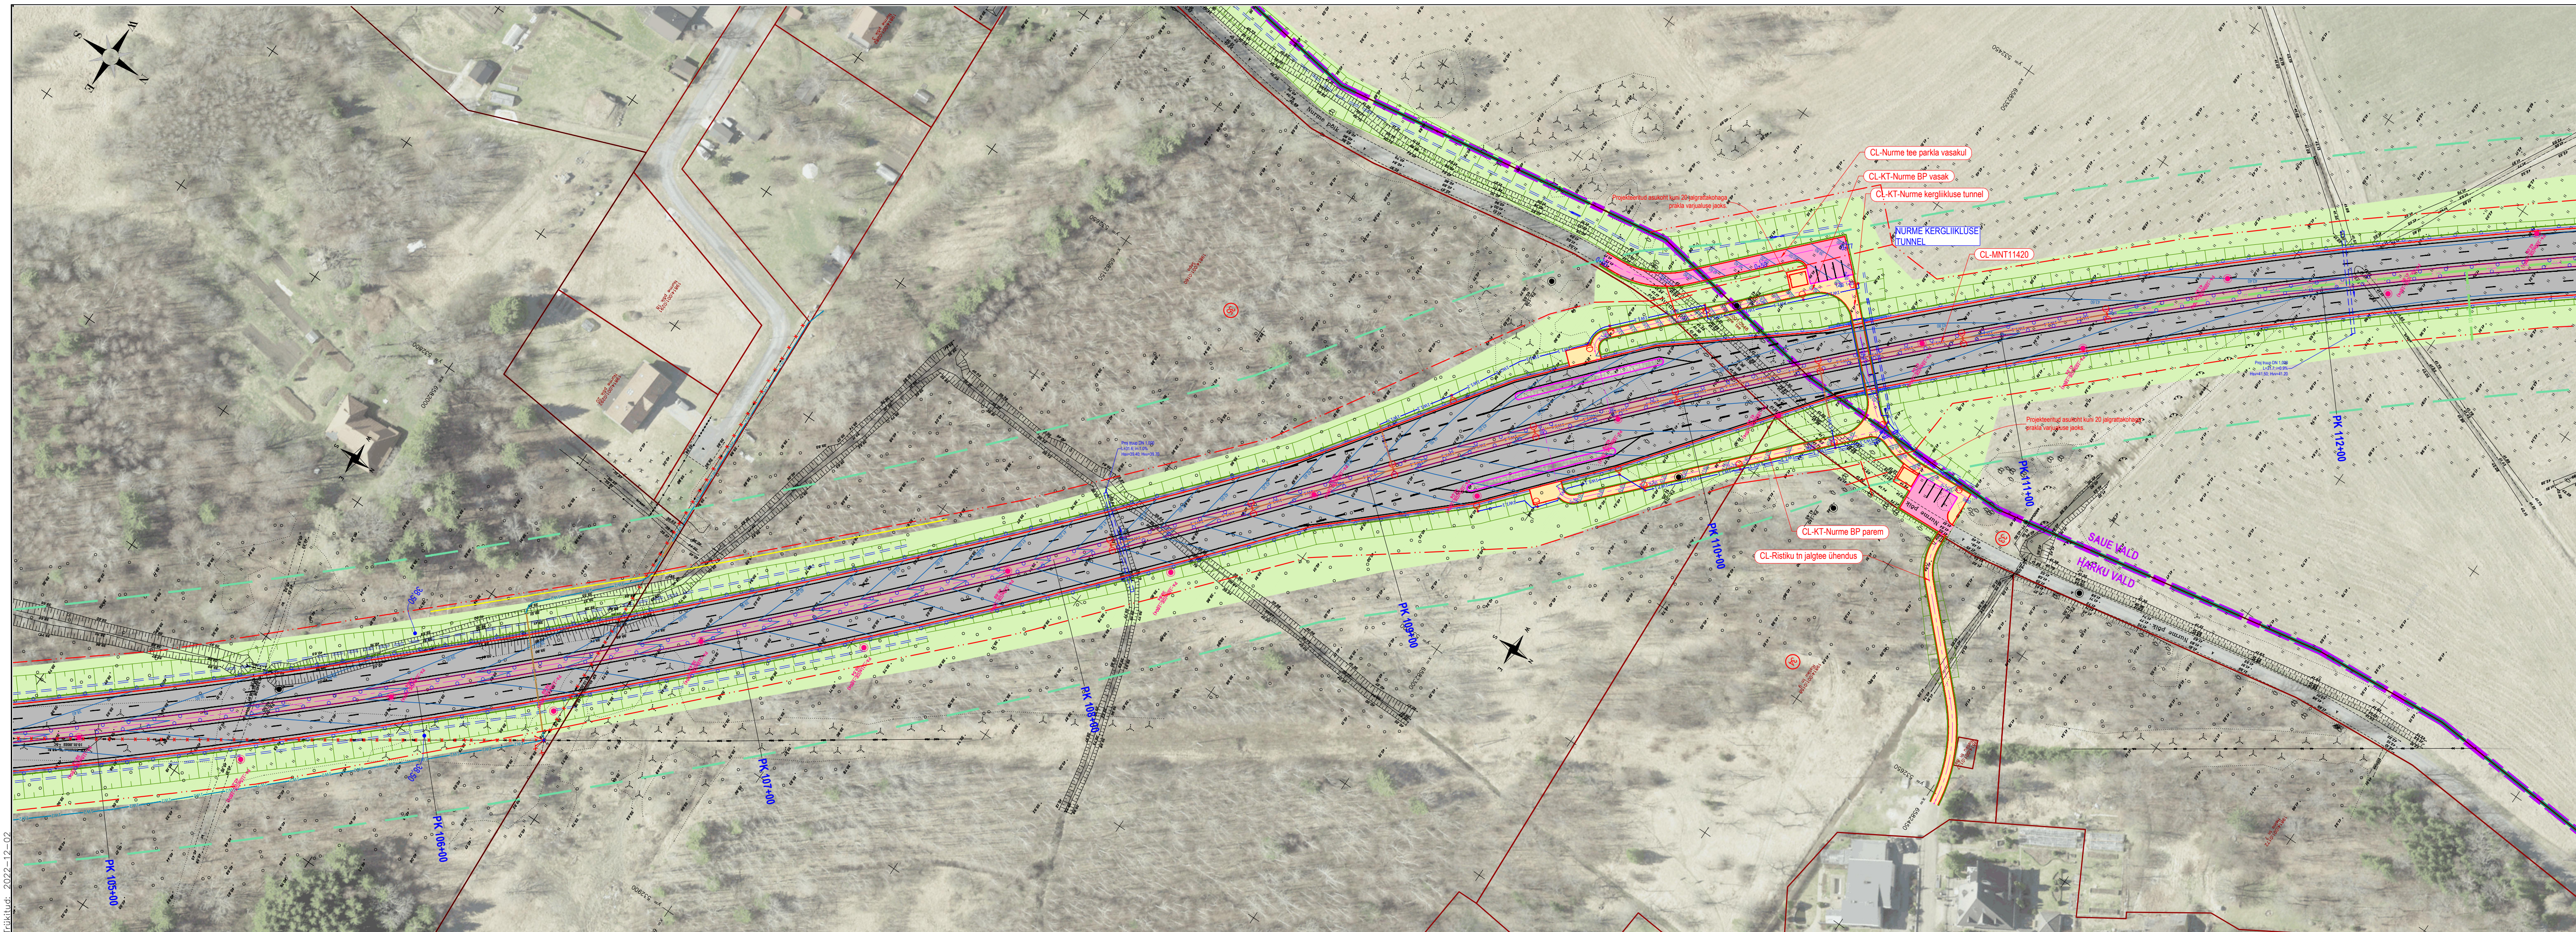

Geolauus	Autor: REIB OÜ	Töö nr.: TT-6080	Koordinaadid: L-EST97 Kõrgused: EH2000			
 Reg kood: 12432118 Tiigi 78, 50410 Tartu info@roadplan.ee www.roadplan.ee		Töö nimetus ja osa Riigitee 8 Tallinn-Paldiski km 11,0-14,0 Tähetorni-Harku lõik ja Harku eritasandiline ristmik Objekt asukoht Harku vald, Saue vald; Harju maa				
Projektijuht	Indrek Oden	Joonise nimetus Asendiplaan (Juuliku-Tabasalu ühendustee PK 105+00 - 112+00)				
Projektijuht	Edgar Berman					
Projekteerija	Priidu Kooskora					
Vastutav isik	Priidu Kooskora	Töö nr 21059	Joonise nr 3.12	Staadium Eelprojekt	Mõõtkava 1:1000	Kuupäev 02.12.2022