



Kasutatud goalus: Kirjanurk OÜ tõe 12236G, Juuli 2024		Tööle	
Projekt: Põlva-Eoste 10kV liidri rekonstrueerimine 2. etapp.		Elektrilivi OÜ	
Põlva vald, Põlva maakond		IP7276K2_TP_ELV-4-02	
Asendiplaan			
Joone nr	1212/2024	51967694	M 1: 1000
Projektant	H. Vissel	5119005	Staadium
Kontrollija	A. Mee		Tööpöngak
Projektant			Kest
			Leht
			EST
			8
			13

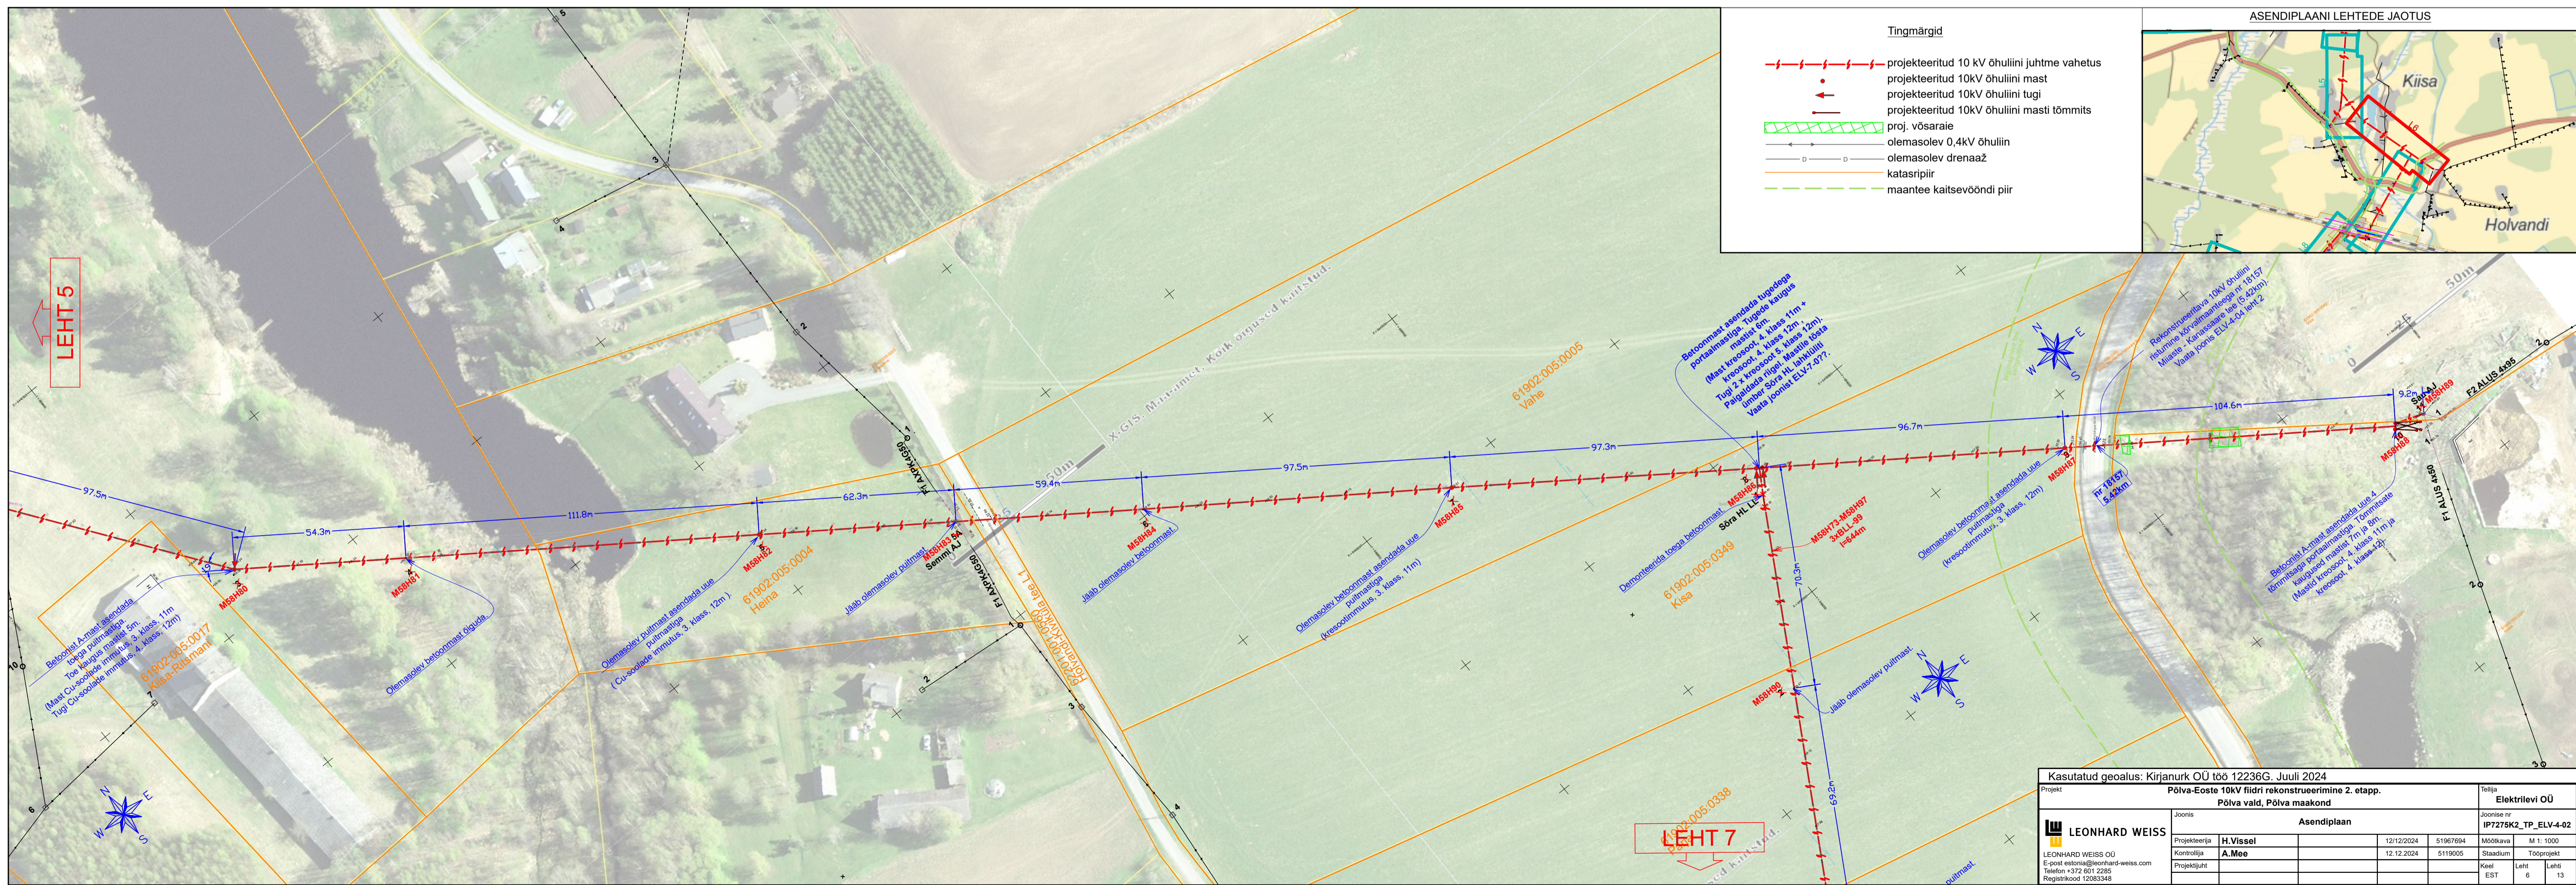


Kasutatud goalus: Kirjanurk OÜ tõe 12236G, Juuli 2024		Tööle	
Projekt: Põlva-Eoste 10kV liidri rekonstrueerimine 2. etapp.		Elektrilivi OÜ	
Põlva vald, Põlva maakond		IP7276K2_TP_ELV-4-02	
Asendiplaan			
Joone nr	1212/2024	51967694	M 1: 1000
Projektant	H. Vissel	5119005	Staadium
Kontrollija	A. Mee		Tööpöngak
Projektant			Kest
			Leht
			EST
			8
			13

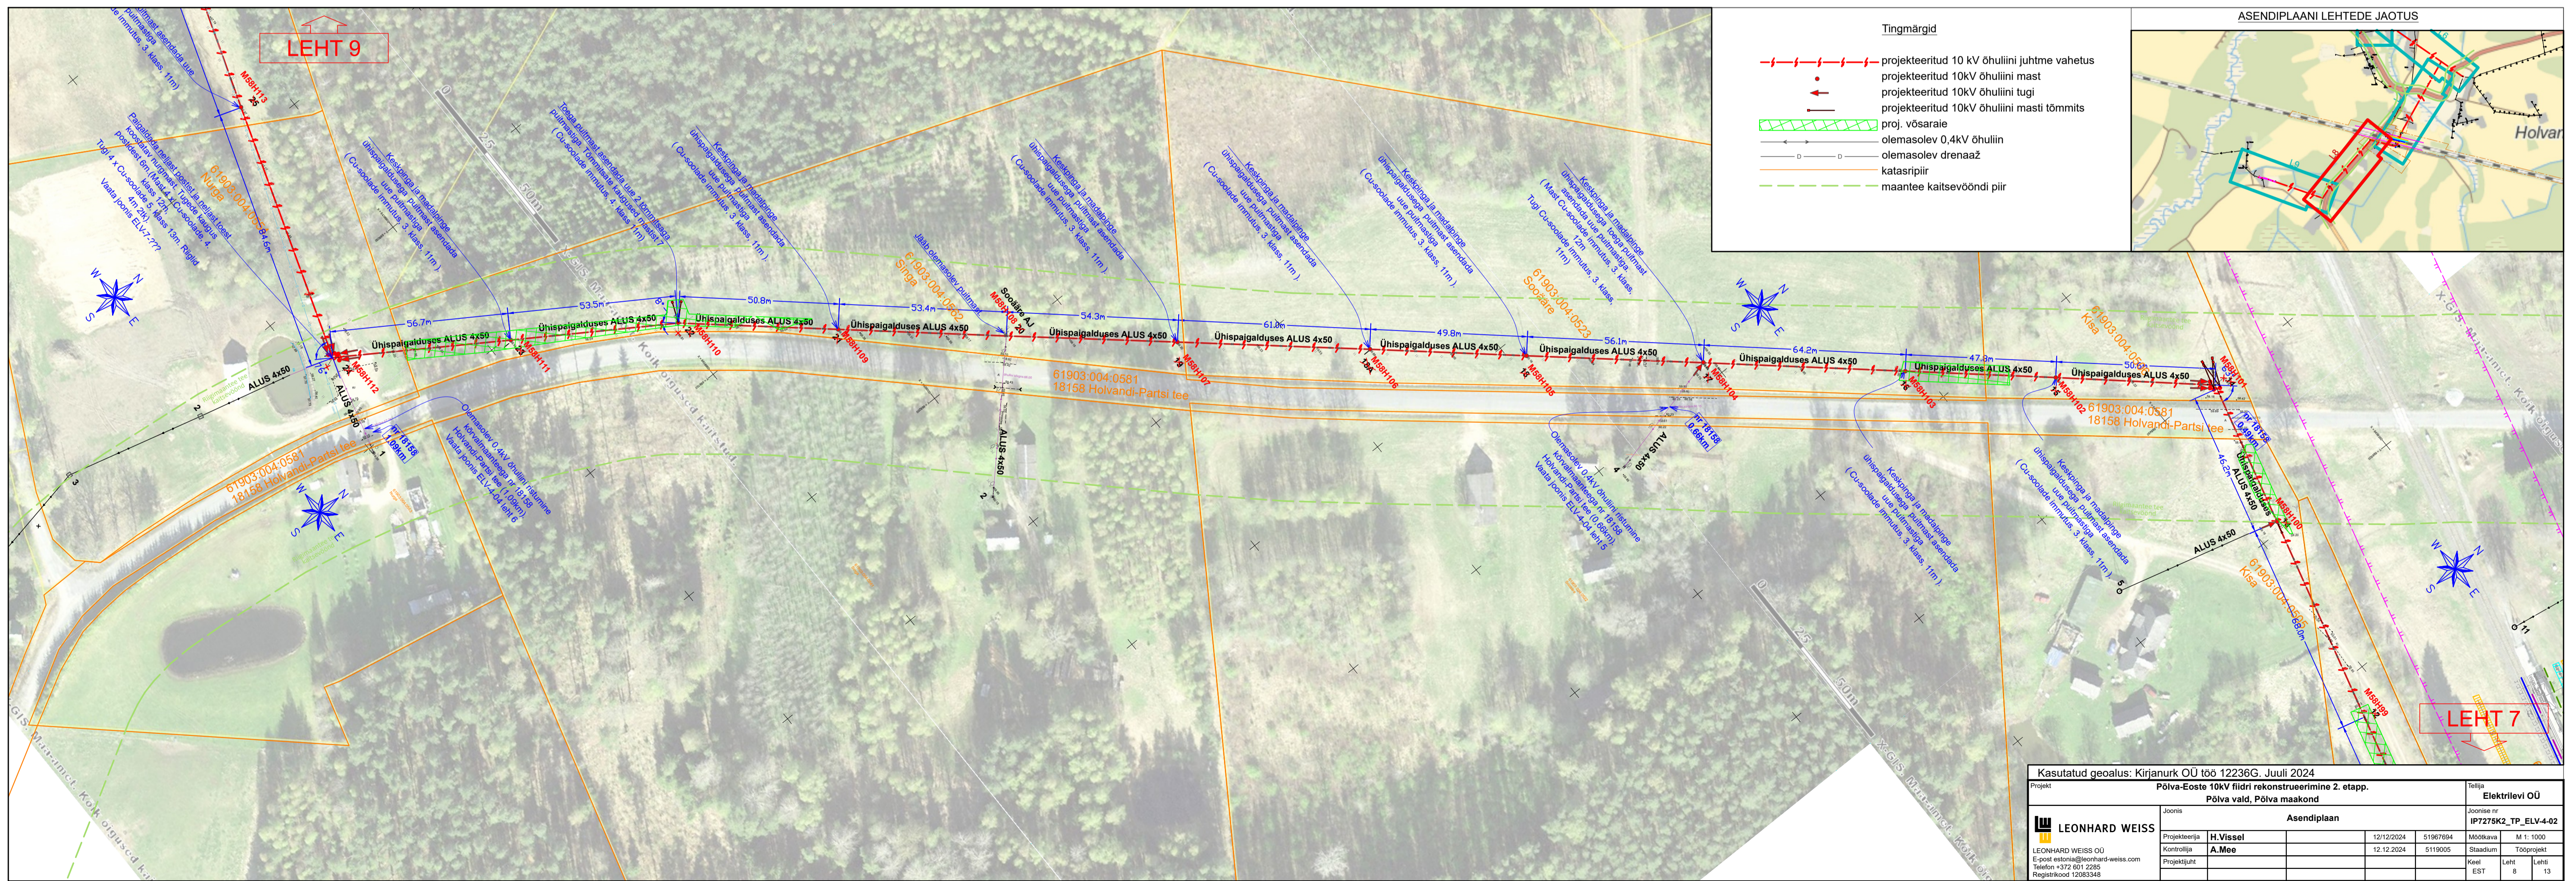



Tingmärgid

- projekteeritud 10 kV õhuliini juhtme vahetus
- projekteeritud 10kV õhuliini mast
- projekteeritud 10kV õhuliini tugi
- projekteeritud 0,4 kV õhuliin
- projekteeritud 0,4 kV õhuliini mast
- demonteeritav 10/0,4kV mastalajaam
- demonteeritav 10kV õhuliin
- proj. võsaraie
- olemasolev 0,4kV õhuliin
- olemasolev drenaaž
- katasripiir
- maantee kaitsevööndi piir

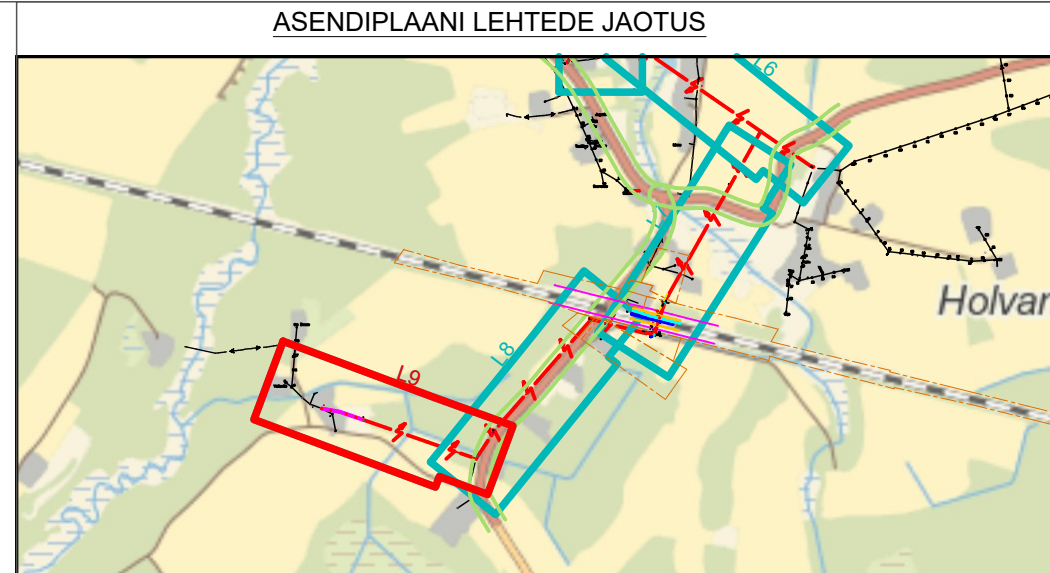

Kasutatud geovalus: Kirjanurk OÜ töö 12236G. Juuli 2024

Projekt	Põlva-Eoste 10kV fiidri rekonstrueerimine 2. etapp.				Tellijä
	Põlva vald, Põlva maakond				Elektrilevi OÜ
Joonise nr	Asendiplaan				Joonise nr
					IP7275K2_TP_ELV-4-02
Projekteerija	H.Vissel	12/12/2024	51967694	Mootkava	M 1: 1000
Kontrollija	A.Mee	12.12.2024	5119005	Staadium	Tööprojekt
Projektijuh				Keel	Leht
				EST	9 13

LEONHARD WEISS OÜ
E-post estonia@leonhard-weiss.com
Telefon +372 601 2285
Registrikood 12083348

