


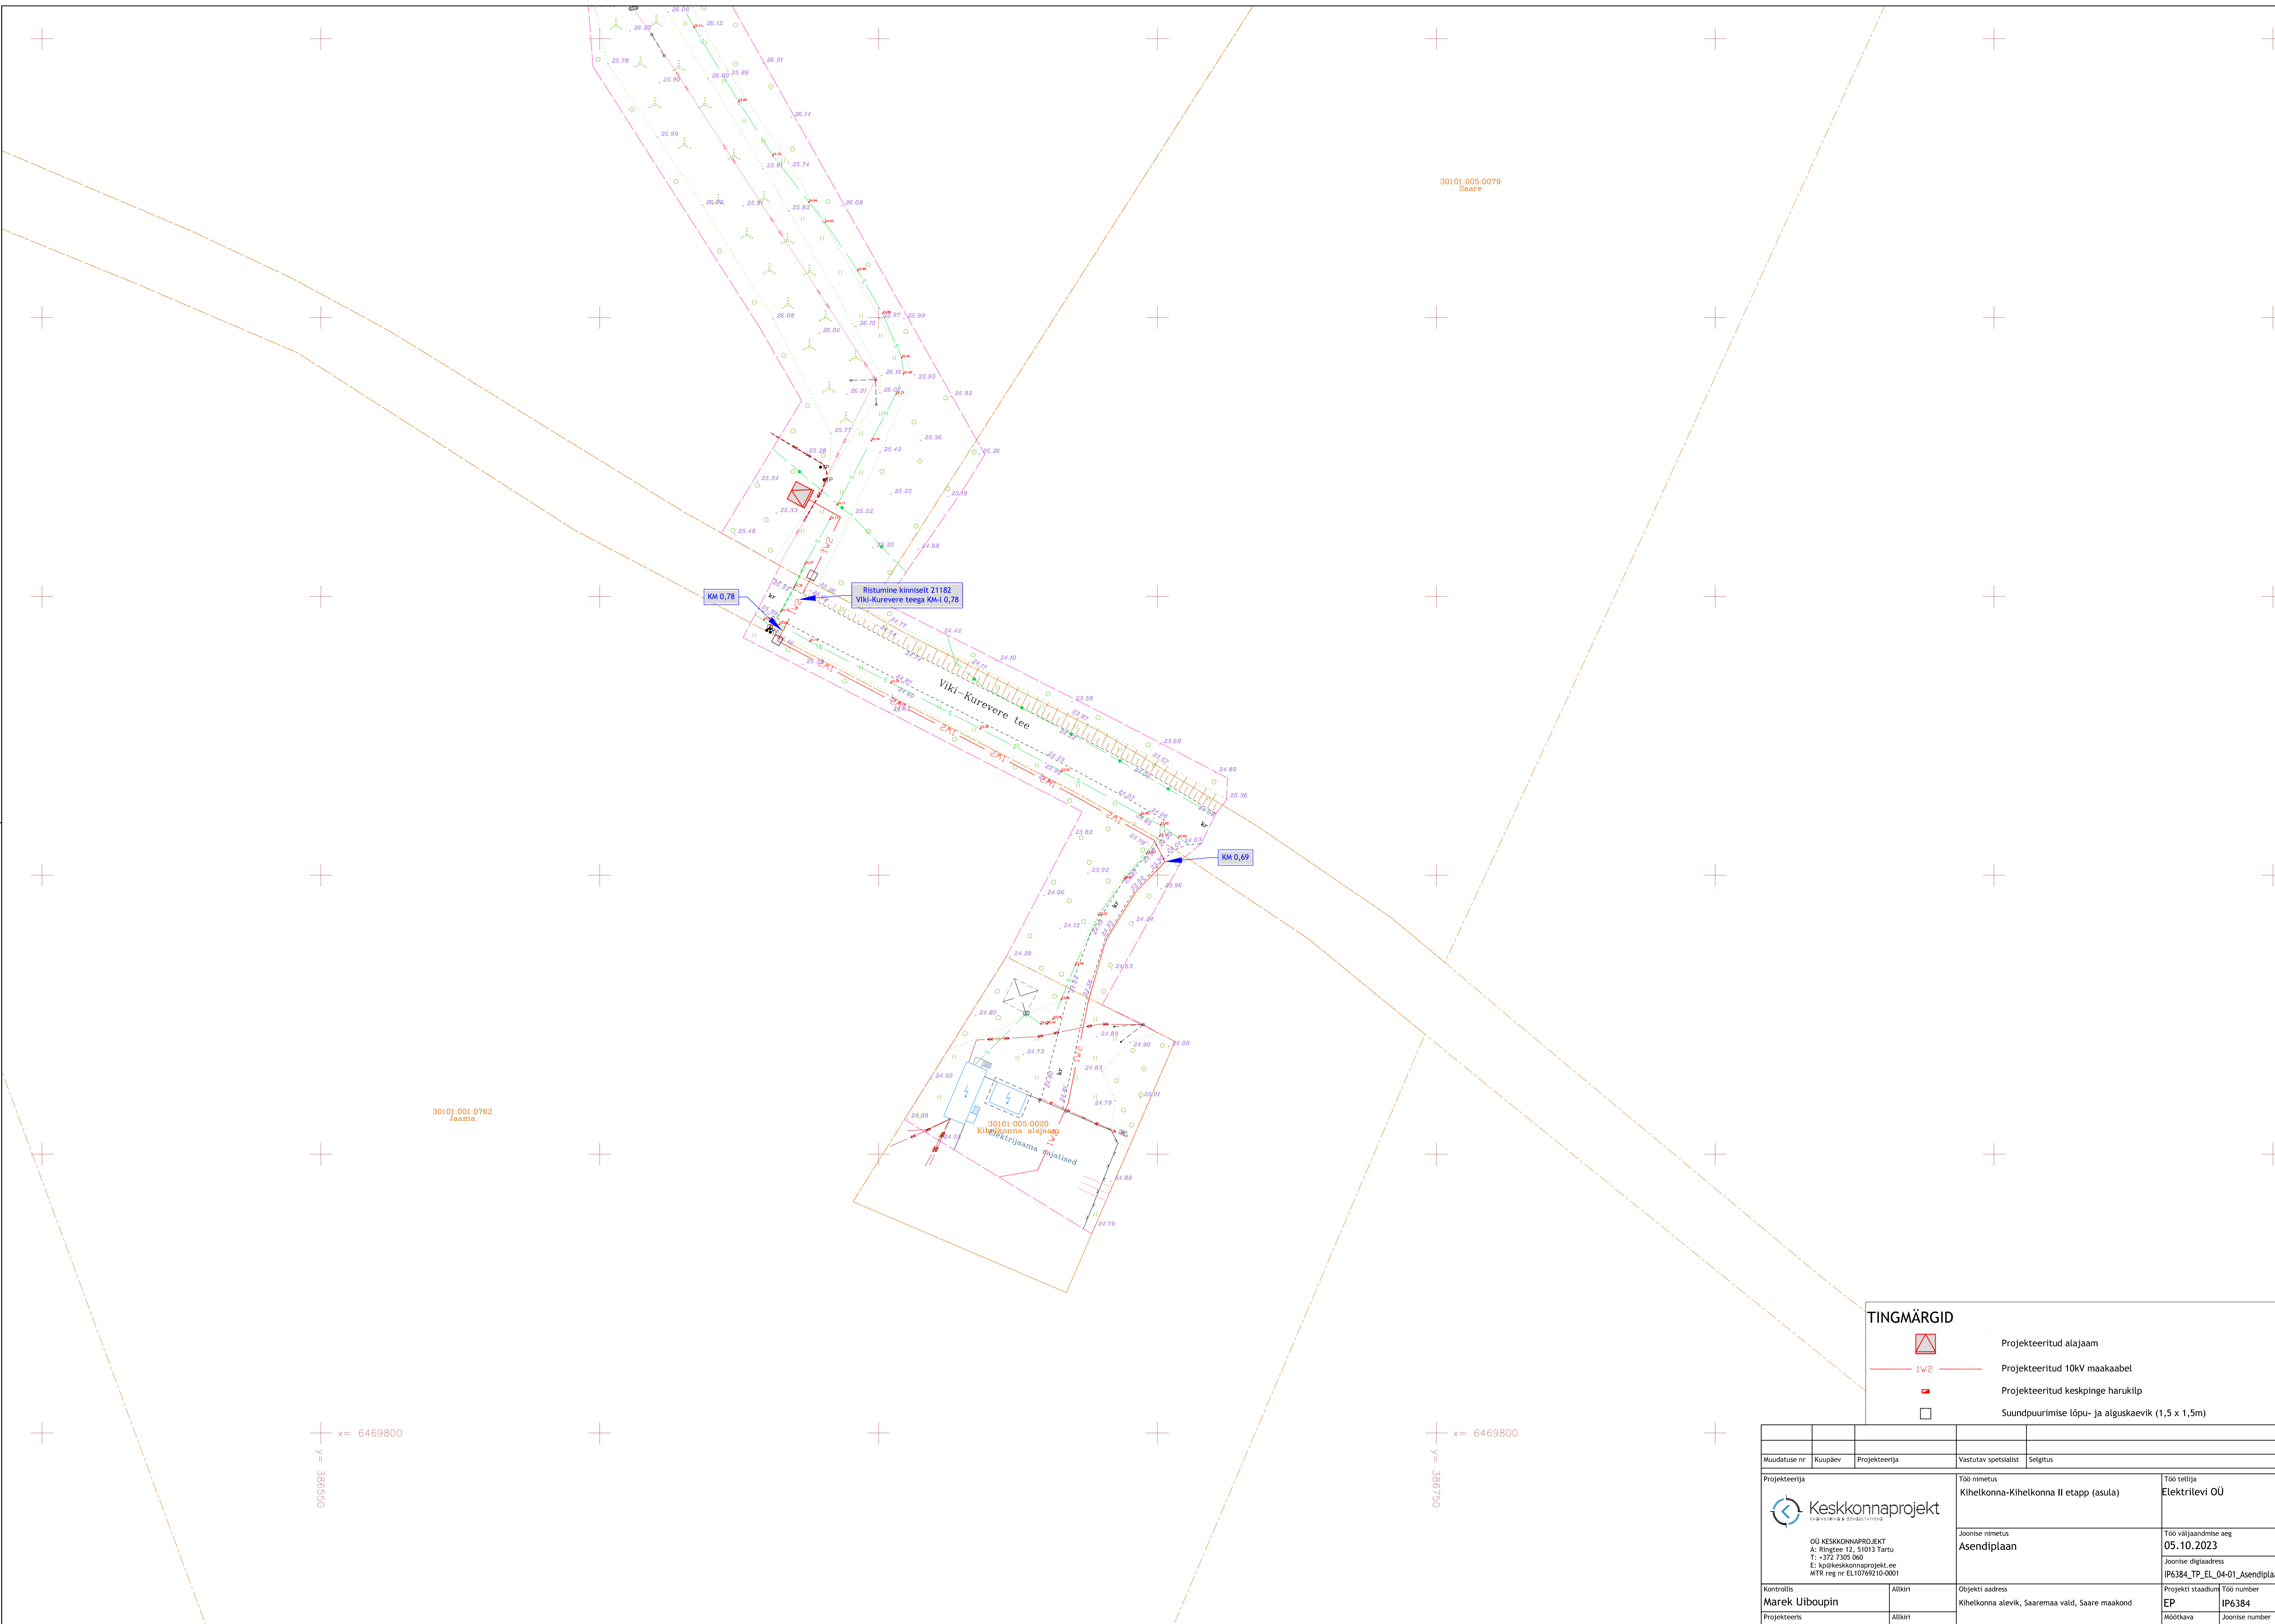

TINGMÄRGID				
	Projekteeritud alajaam			
	Projekteeritud 10kV maakaabel			
	Suundpuurimise lõpu- ja alguskaevik (1,5 x 1,5m)			

Muudatuse nr	Kuupäev	Projekteerija	Vastutav spetsialist	Selgitus
Projekteerija		Töö nimetus		Töö tellija
 OÜ KESKONNAPROJEKT A: Ringtee 12, 51013 Tartu T: +372 7305 060 E: ksp@keskonnaprojekt.ee MTR reg nr EL10769210-0001		Kihelkonna-Kihelkonna II etapp (asula)		Elektrilevi OÜ
		Joonise nimetus		Töö väljaandmise aeg
		Asendiplaan		05.10.2023
		Joonise digilaadress		IP6384_TP_EL_04-01_Asendiplaan
Kontrollis	Allkirj	Objekti aadress	Projekti staadium	Töö number
Marek Uiboupin		Kihelkonna alevik, Saaremaa vald, Saare maakond	EP	IP6384
Projekteeris	Allkirj		Mõõtkava	Joonise number
Rasmus Valli			1:500	EN-4-01