

Väljavõtte: Ristlõike 1:250

Ristumine riigitee nr. 19202 Pärnu-Jaagupi - Kergu teega km/l 19,23.

2760002.003.0205
Lehemetsa
Lehen
2760002.003.0205
Eintsi
27601004.0233
19202 Pärnu-Jaagupi - Kergu tee

50
49
48
47
46

Ol.oleva maapinna k/m

Toru peale k/m

Toru rajamisülgavus

Vahekaugus




Trassi skeem

Elektrikaabli ELASA sidekanal

TINGMÄRGID

projekteeritud sisetraas (mikrotoru) pinnases kafaatriksuse piir


Avatud kaev

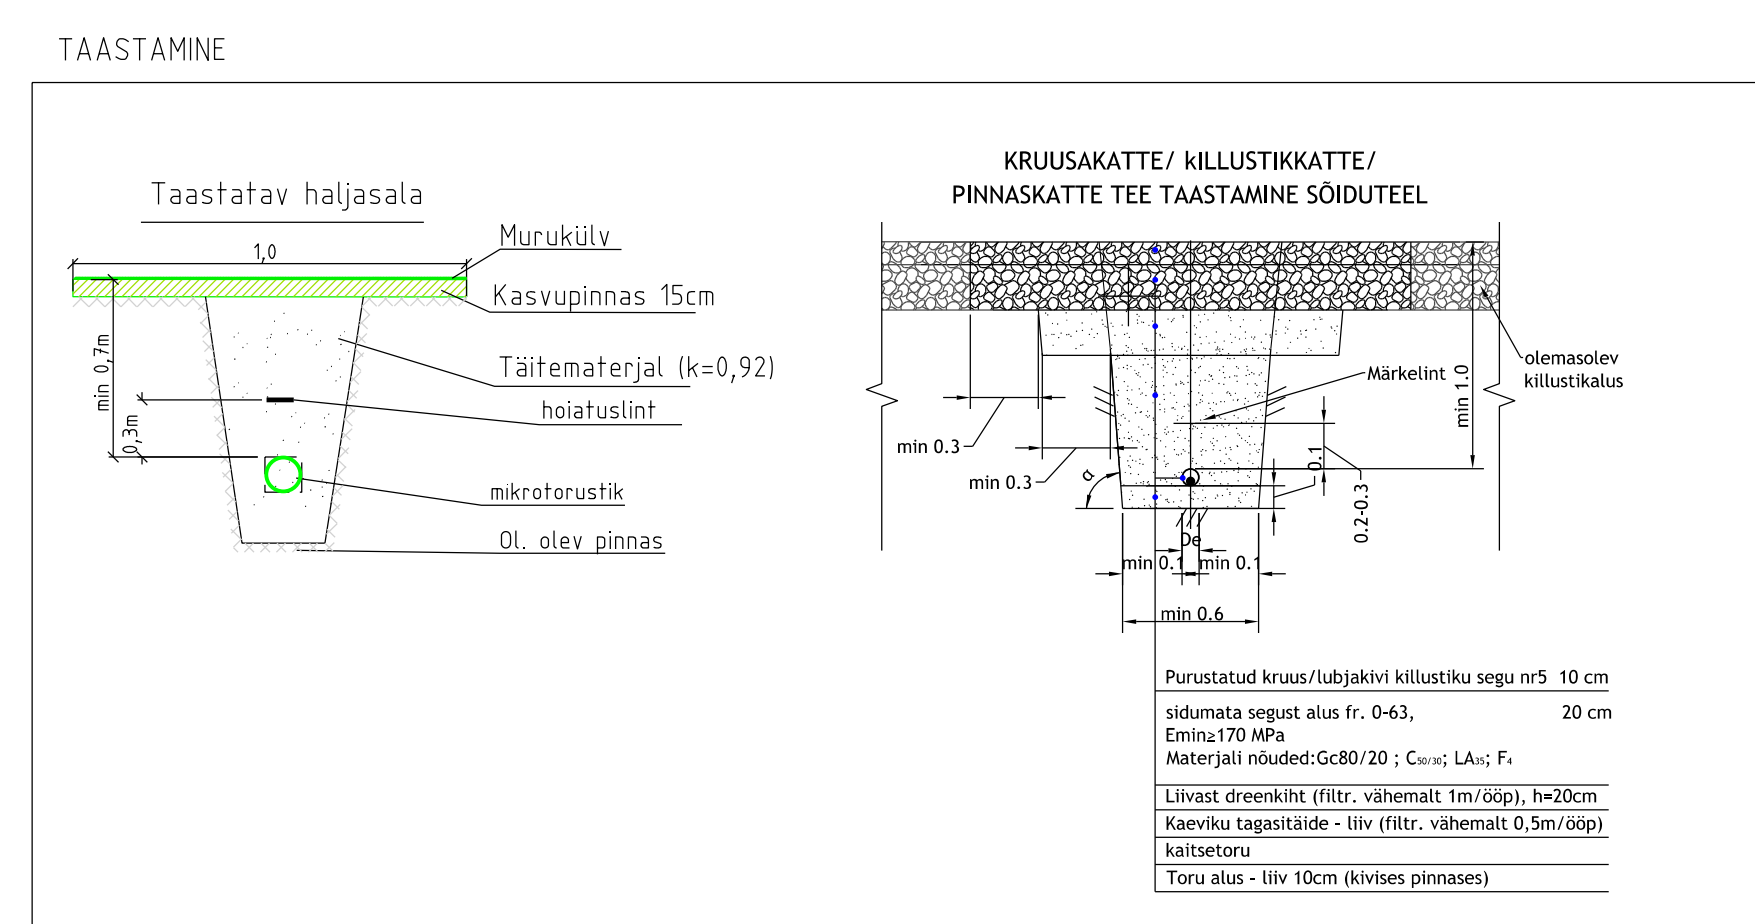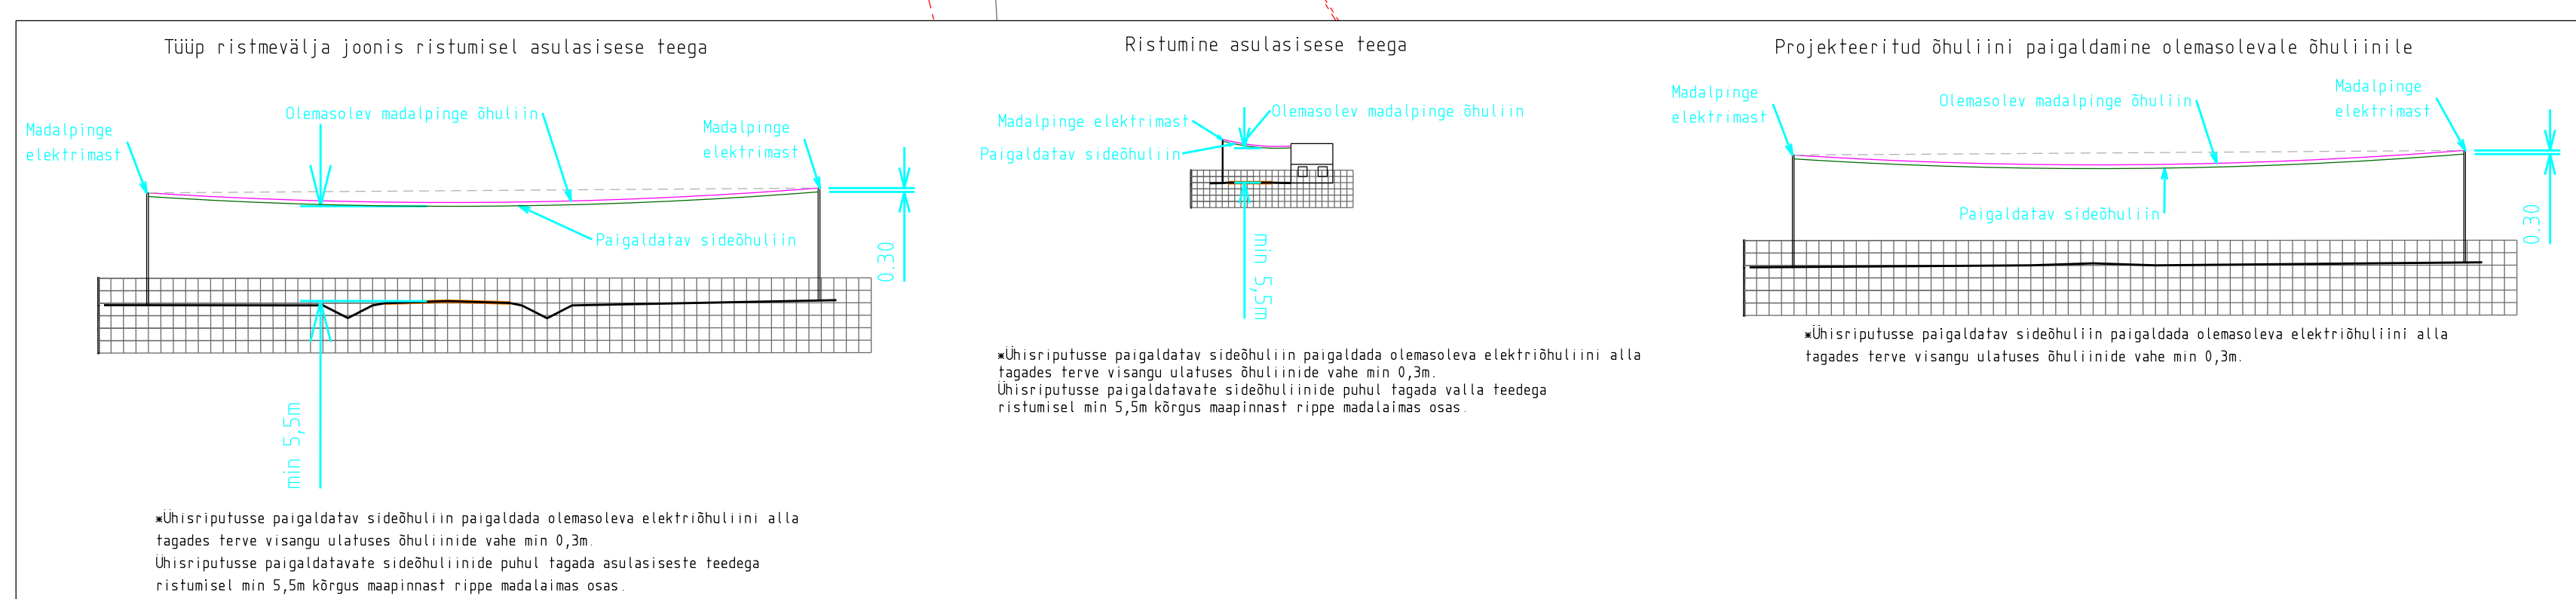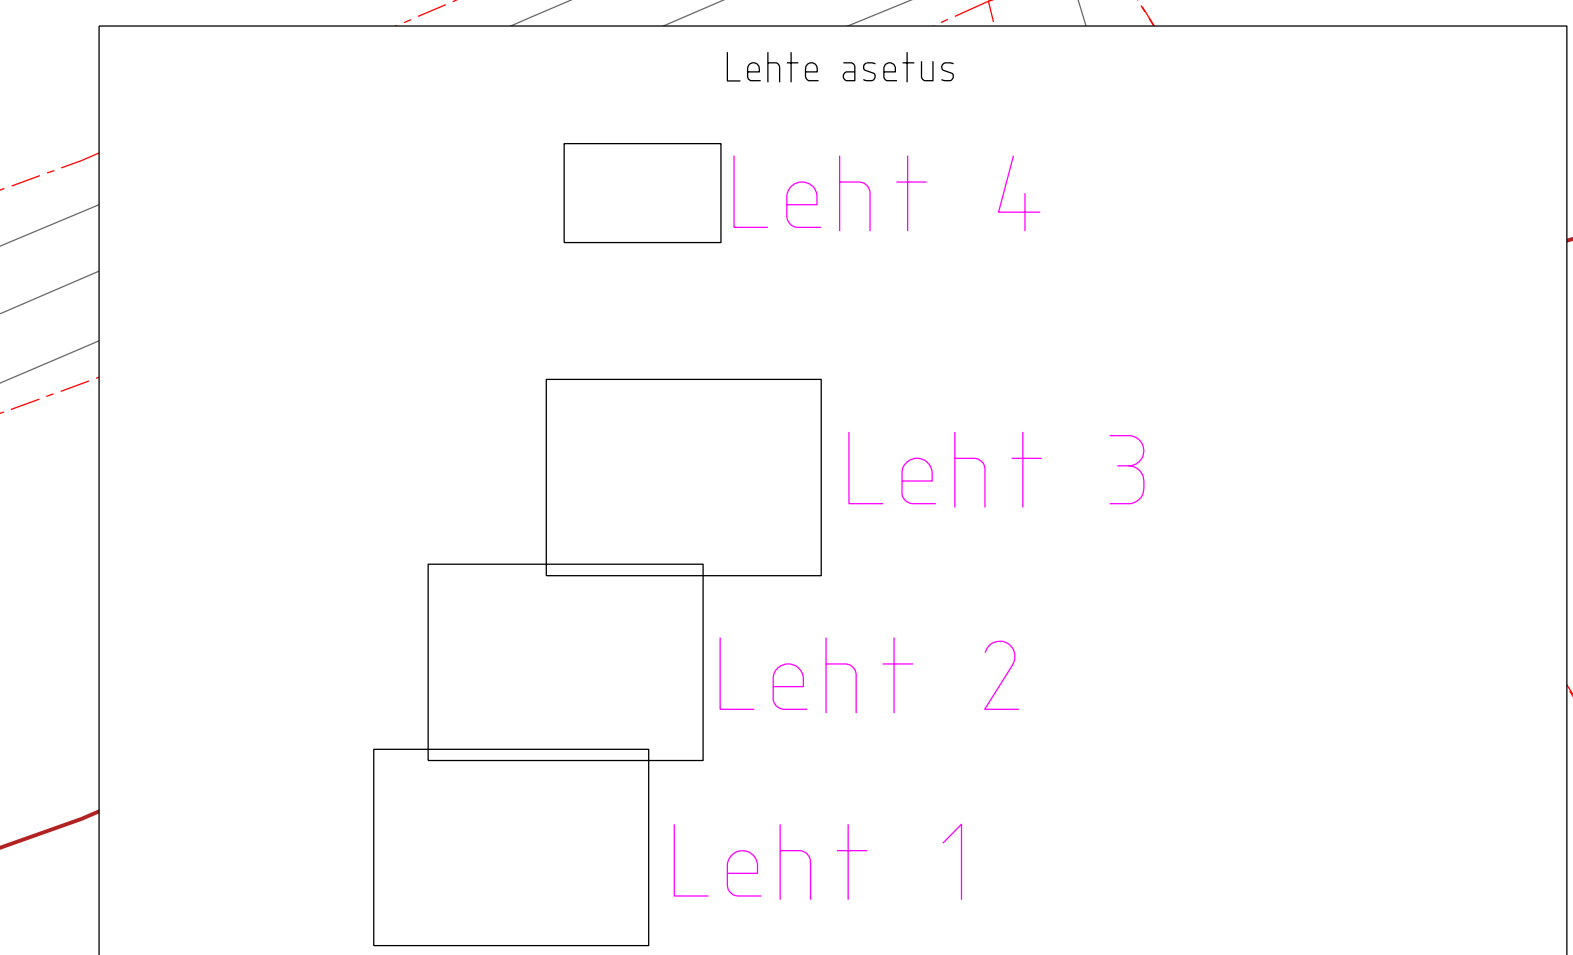

- Märkusd
1. Projekti koostamisel oli aluseks Kirjanurk OÜ poolt 15.05.2024 koostatud 168 nr. 11591G.
 2. Koordinaadid L-EST 97 koordinaatide süsteemis. Kõrgused EH2000 süsteemis.
- _____
4. Tööde teostamisel tuleb lähtuda liinirajaliste kaitsevööndis tegutsemise eeskirjast.
 5. Töid tuleb teostada vastavalt kõikidele kehtivatele seadustele, normidele, standarditele, nõuetele ja tehnoloogiale.
 6. Enne ehitustööde algustamist määrata olemasolevate kommunikatsioonide täpsed sügavused.
 7. Peale tööde lõppu tähendada trassi paigaldusjälg ja taastada eelnev olukord.
 8. Korratada ja taastada riigetamaal ja kaitsevööndis haljastus kasvumulla ja murukülviga vastavalt "Tee tööde tehnilised kirjeldused" peatükis nr 9-Maastikukujundustööd" toodud kvaliteedinõuetele.



-
- TINGMARGO
- PROJEKTEERITUD PLASTKAEV
 - PROJEKTEERITUD TUNNUSPOST
 - PROJEKTEERITUD VAHEJAOTUSKAPP
 - PROJEKTEERITUD TUGI JA MAST
 - PUURIMIS KAIUMIS
 - KATUSETRUKIISTE PIIRID
 - PROJEKTEERITUD SIIDRASS PINNASES-VALGUSKAAEL, MIKROTORUS I VALGUSKAAEL, KAITSA PINNASES MIKROTORUA
 - TERNERETKESKUS (LÄHTU) MIKROTORU PEAR VASTAMA
 - JUHENDID: NÕUDUD TEHNIKOÜKULE JA -RAJATISE TEGNAKE KAVANDAMISEK
 - TABELIS 1 TOODUD KATSETORU SURVETUSEVUS KÕUDELEI
 - PROJEKTEERITUD KATSETORU
 - PROJEKTEERITUD KINNINE LAMMENE
 - PROJEKTEERITUD KANERALL
 - PROJEKTEERITAV LÜTUMISPUNKT
 - PROJEKTEERITUD SIDEKAPP
 - PROJEKTEERITAV ÕHULINE OLEMASOLEV ÕHULINE
 - PROJEKTEERITAV KLENDIÜHENDUS ÕHULINGA
 - PROJEKTEERITUD KLENDIÜHENDUS PINNASES OLEMASOLEV SIIDKAEV
 - OLEMASOLEV SEE KAABLANKALISATSIOS
 - TRANSPONDIDIA SEOTUD KATSEVÕND
 - TAASSTAMINE KRUSAKATEG TUL, KOKKU 4/92
 - NALJASTUSE TAASSTAMINE KOKKU 722M




Märkusid			
Koordinaadid L-15799 sünteetiline, kirdjoonid EHQ2000 sünteetiline			
Kaitseühenduse juriid. väljaveetava Maa-ametist 31.05.2023. Kõal "TSP" eeldatav perimeetri asukoht on informatsiooni			
TÜD nr	15799	OBJEKT	Kergu kulla süderitega kütorgu
TÜD KOOD	VT2172	ADDRESS	Pärnu maakond Põhja-Pärnumaa vald
KOOSTAS	L. Harma	FAAL	15799P Aremidajana
KONTROLLIS	H. Juhmann	HOOTIKAR	LEHT
KONTROLLI	31.05.2024	1.500	1 / 4
			Süderitega projekt



Kirjanurk
 TELEFON 9900990000, E-POST 9900000000
 KIRJANURK@KIRJANURK.EE, 9900000000
 Hingevald 16 20100 Kõue vald Hingevald

11596P VT2115
Kergu küla
Leht 2

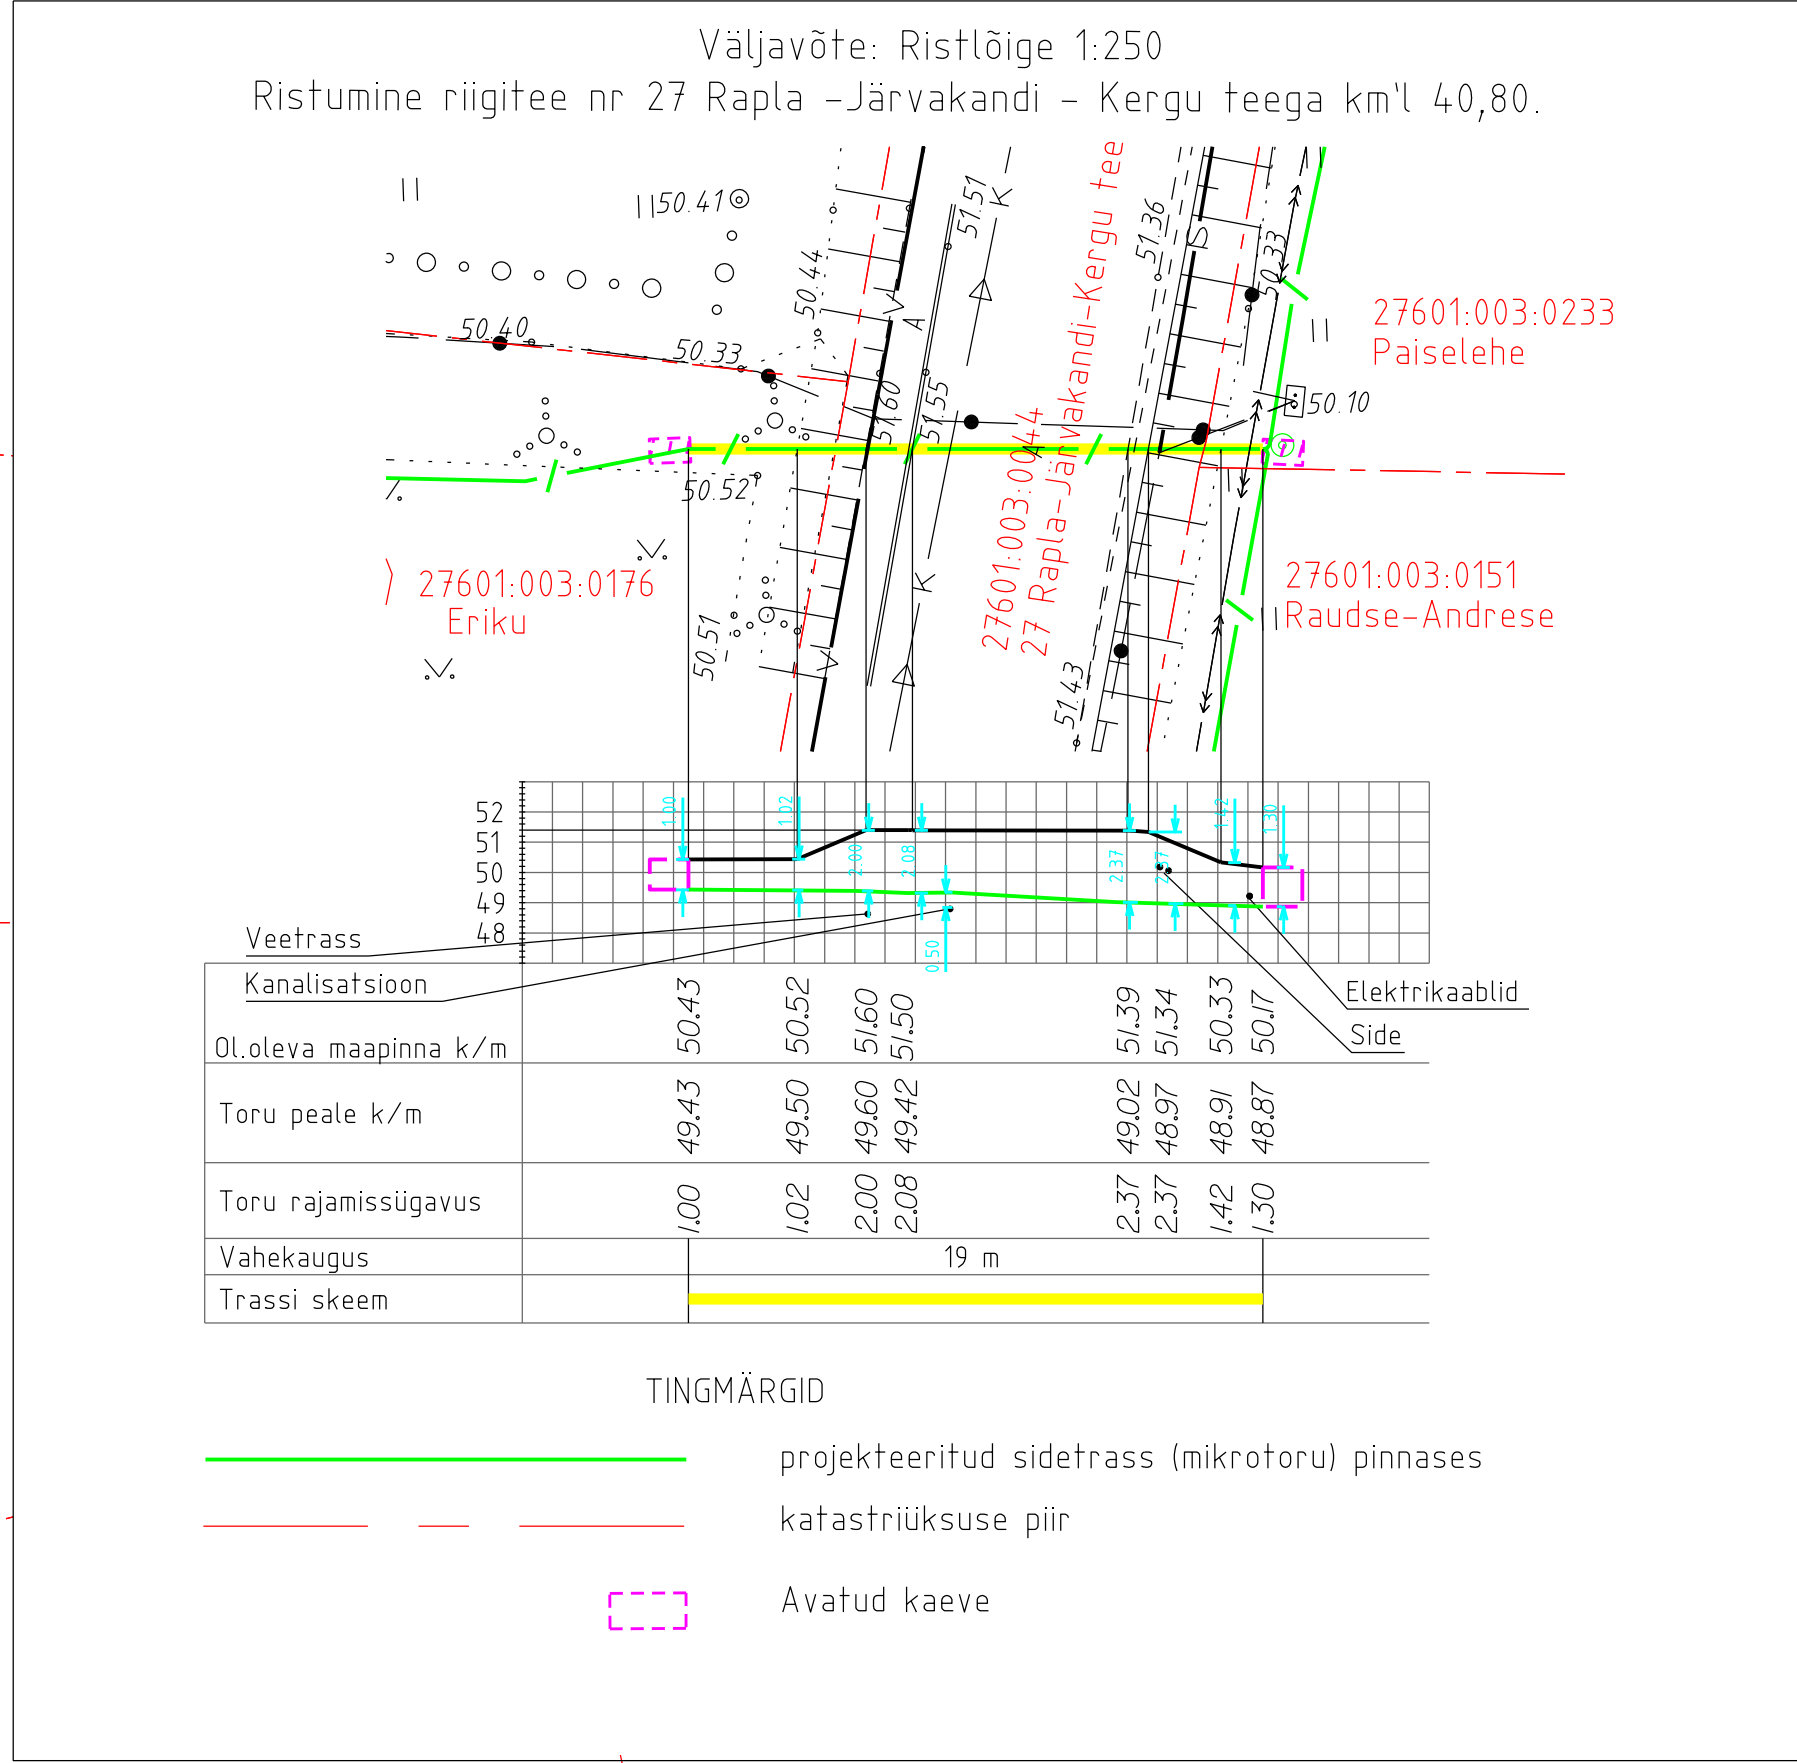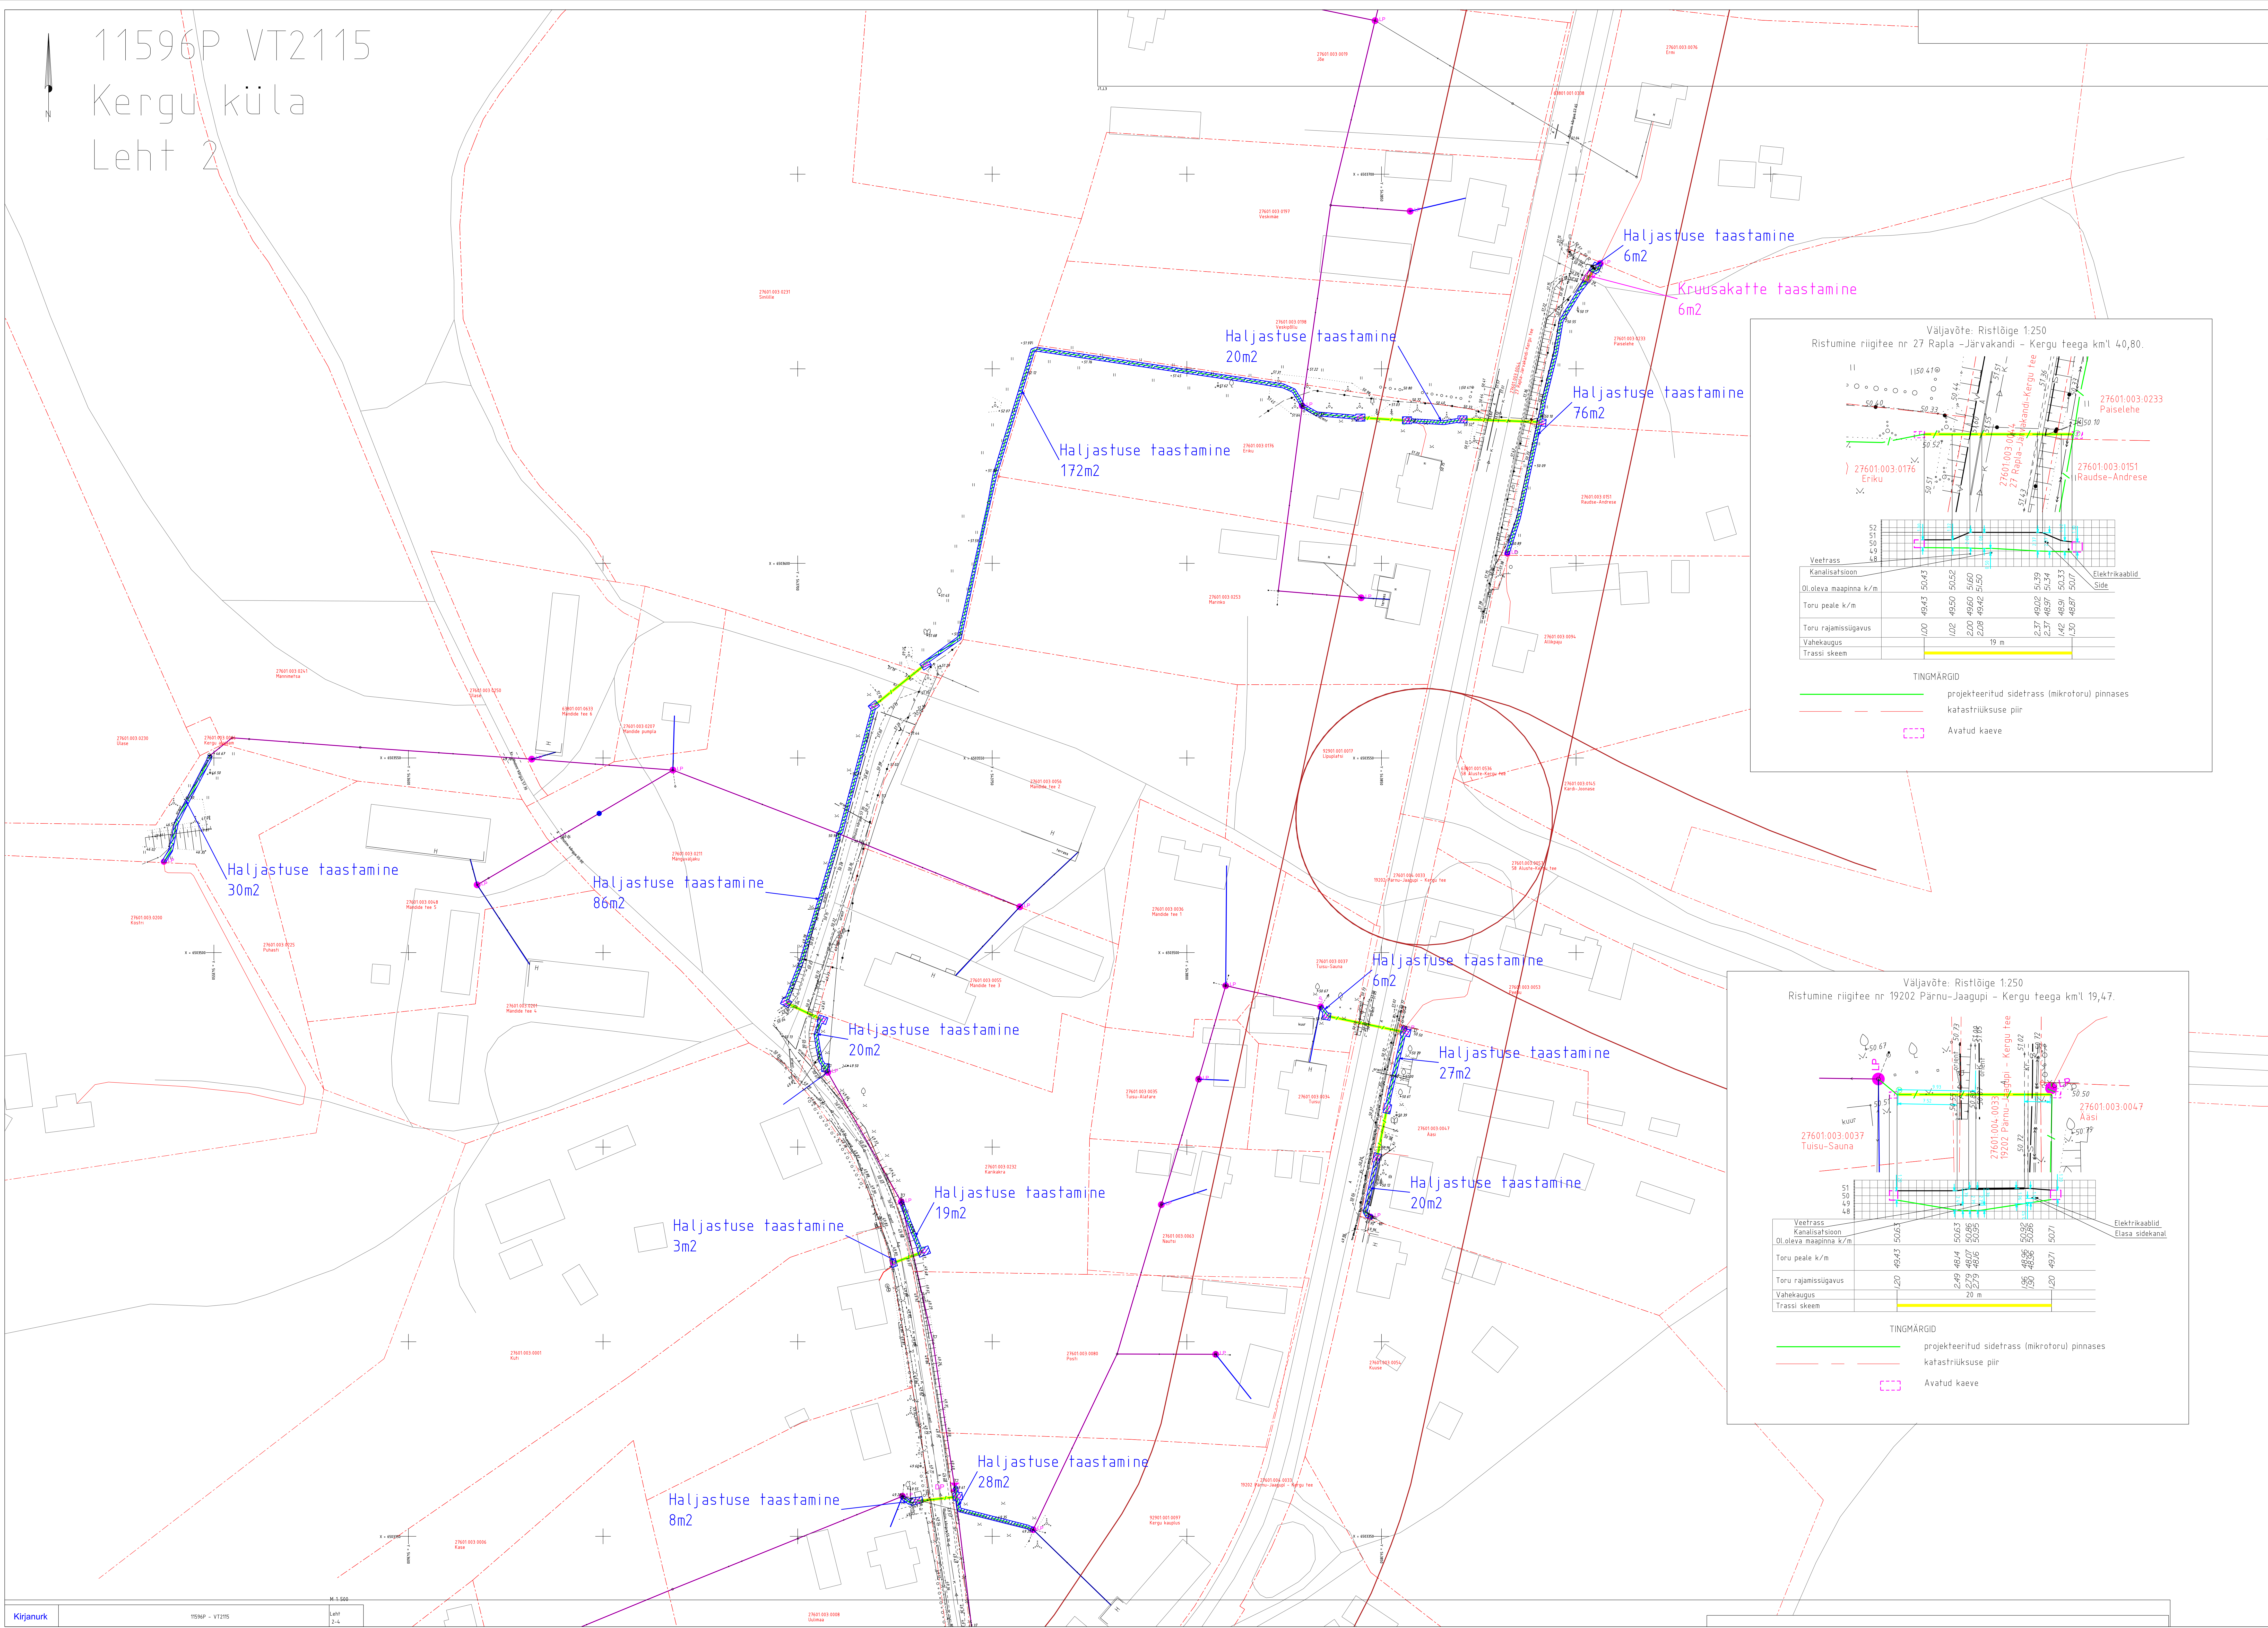


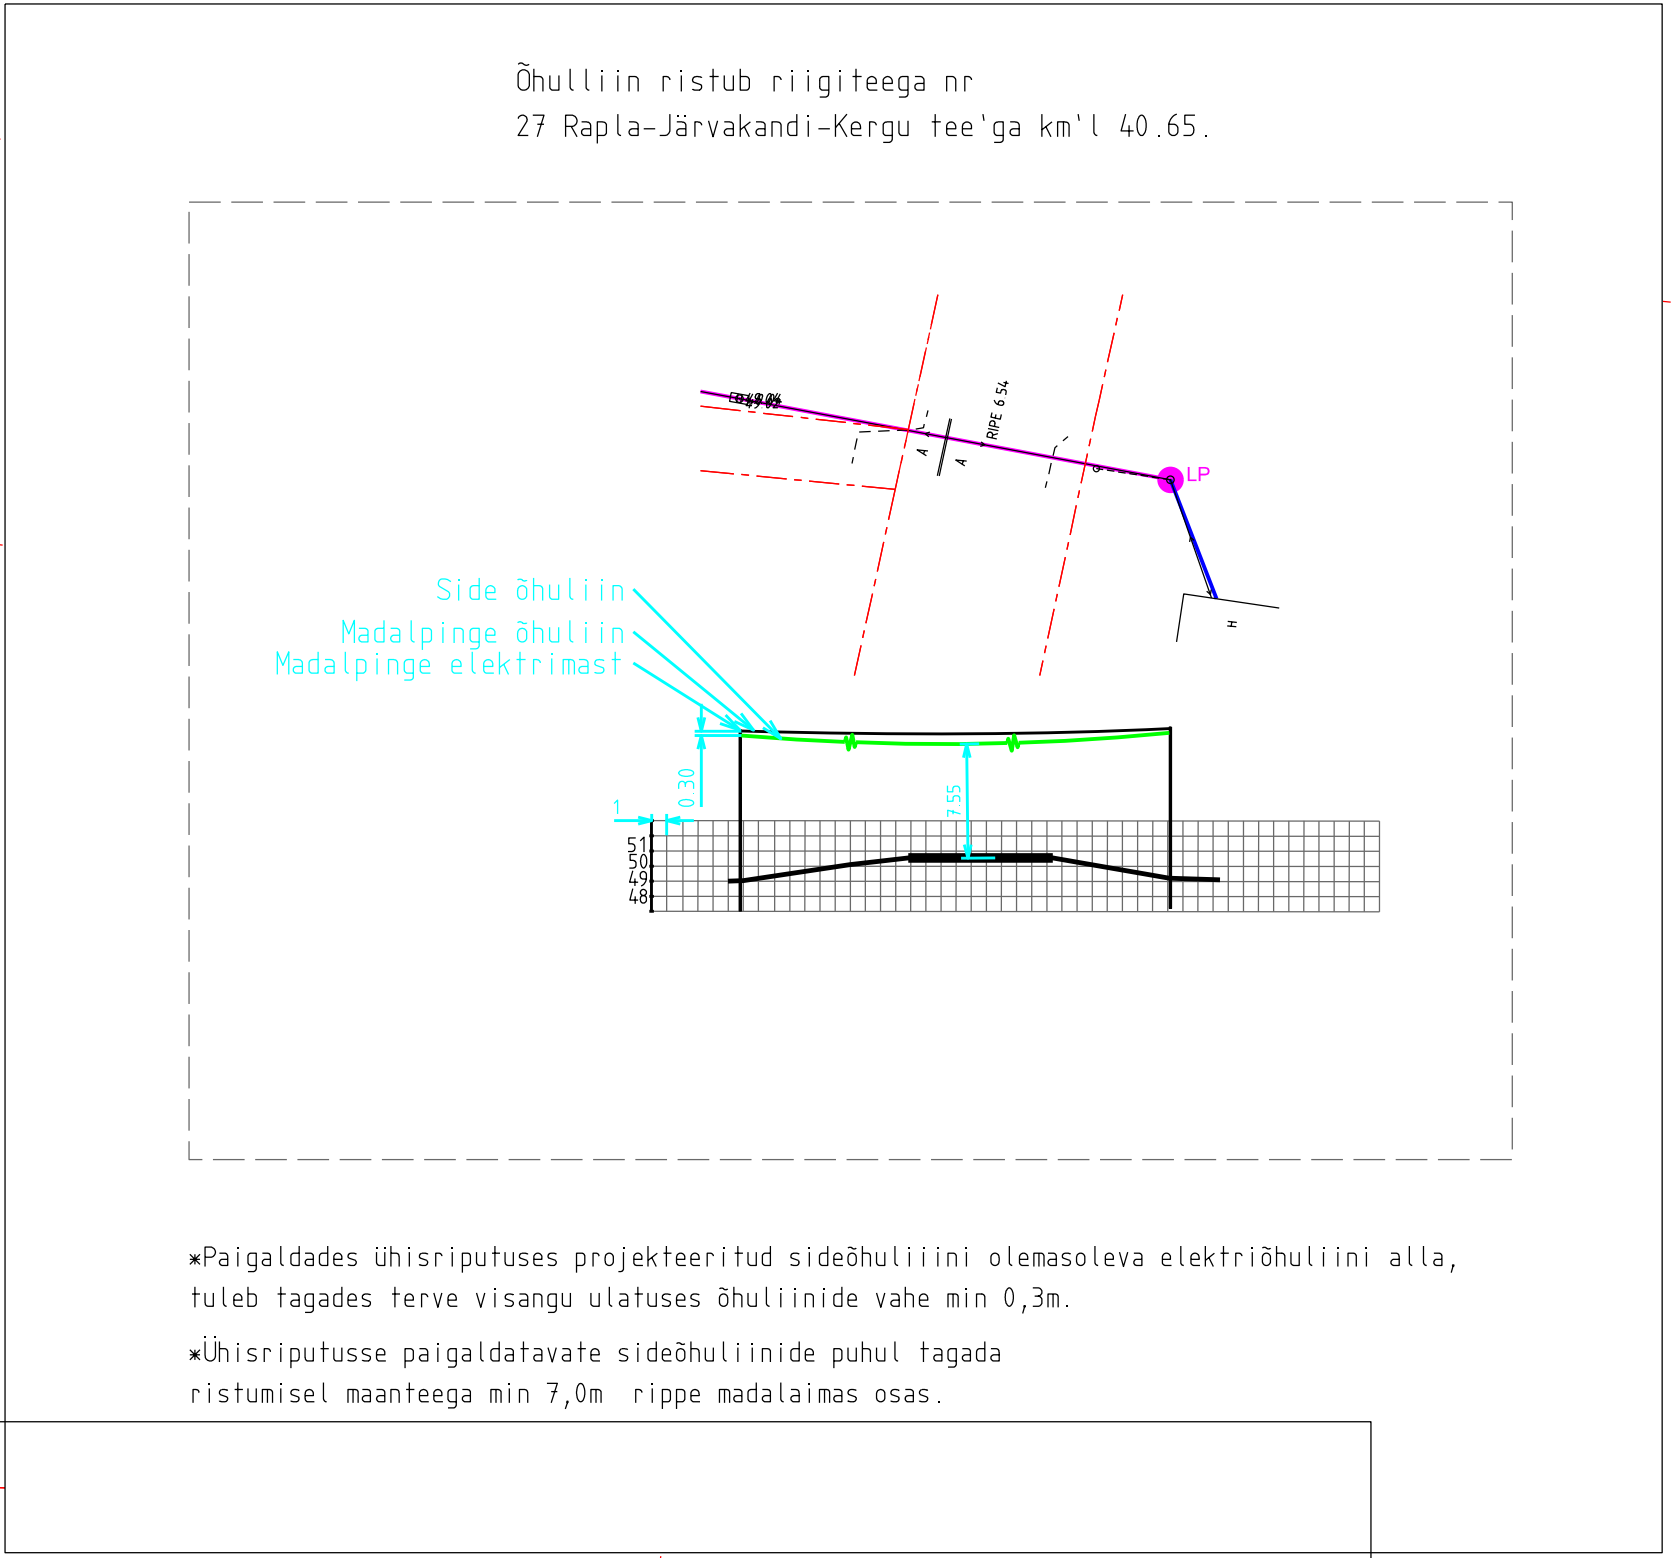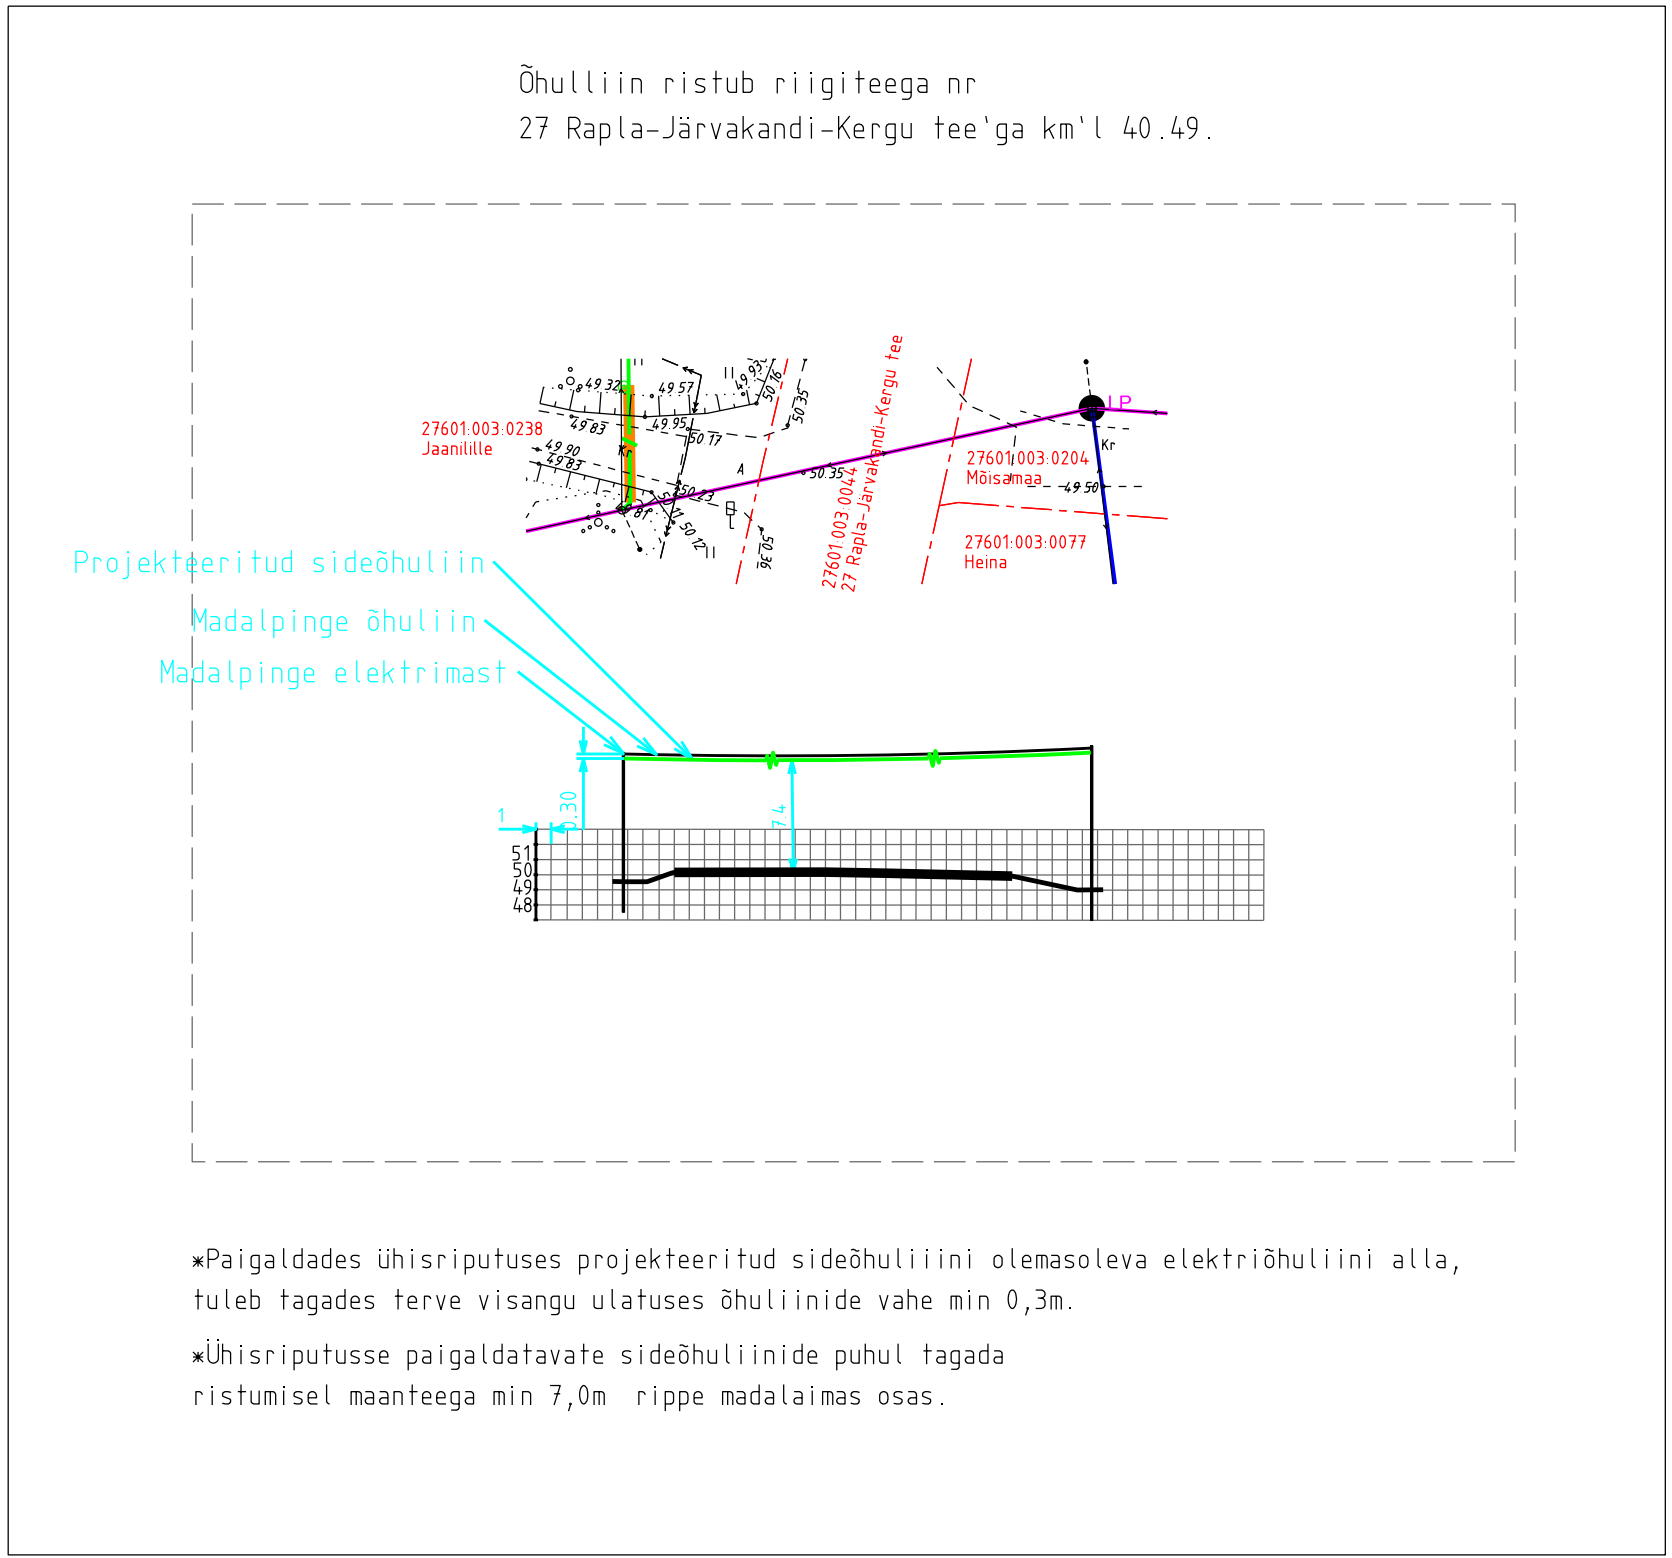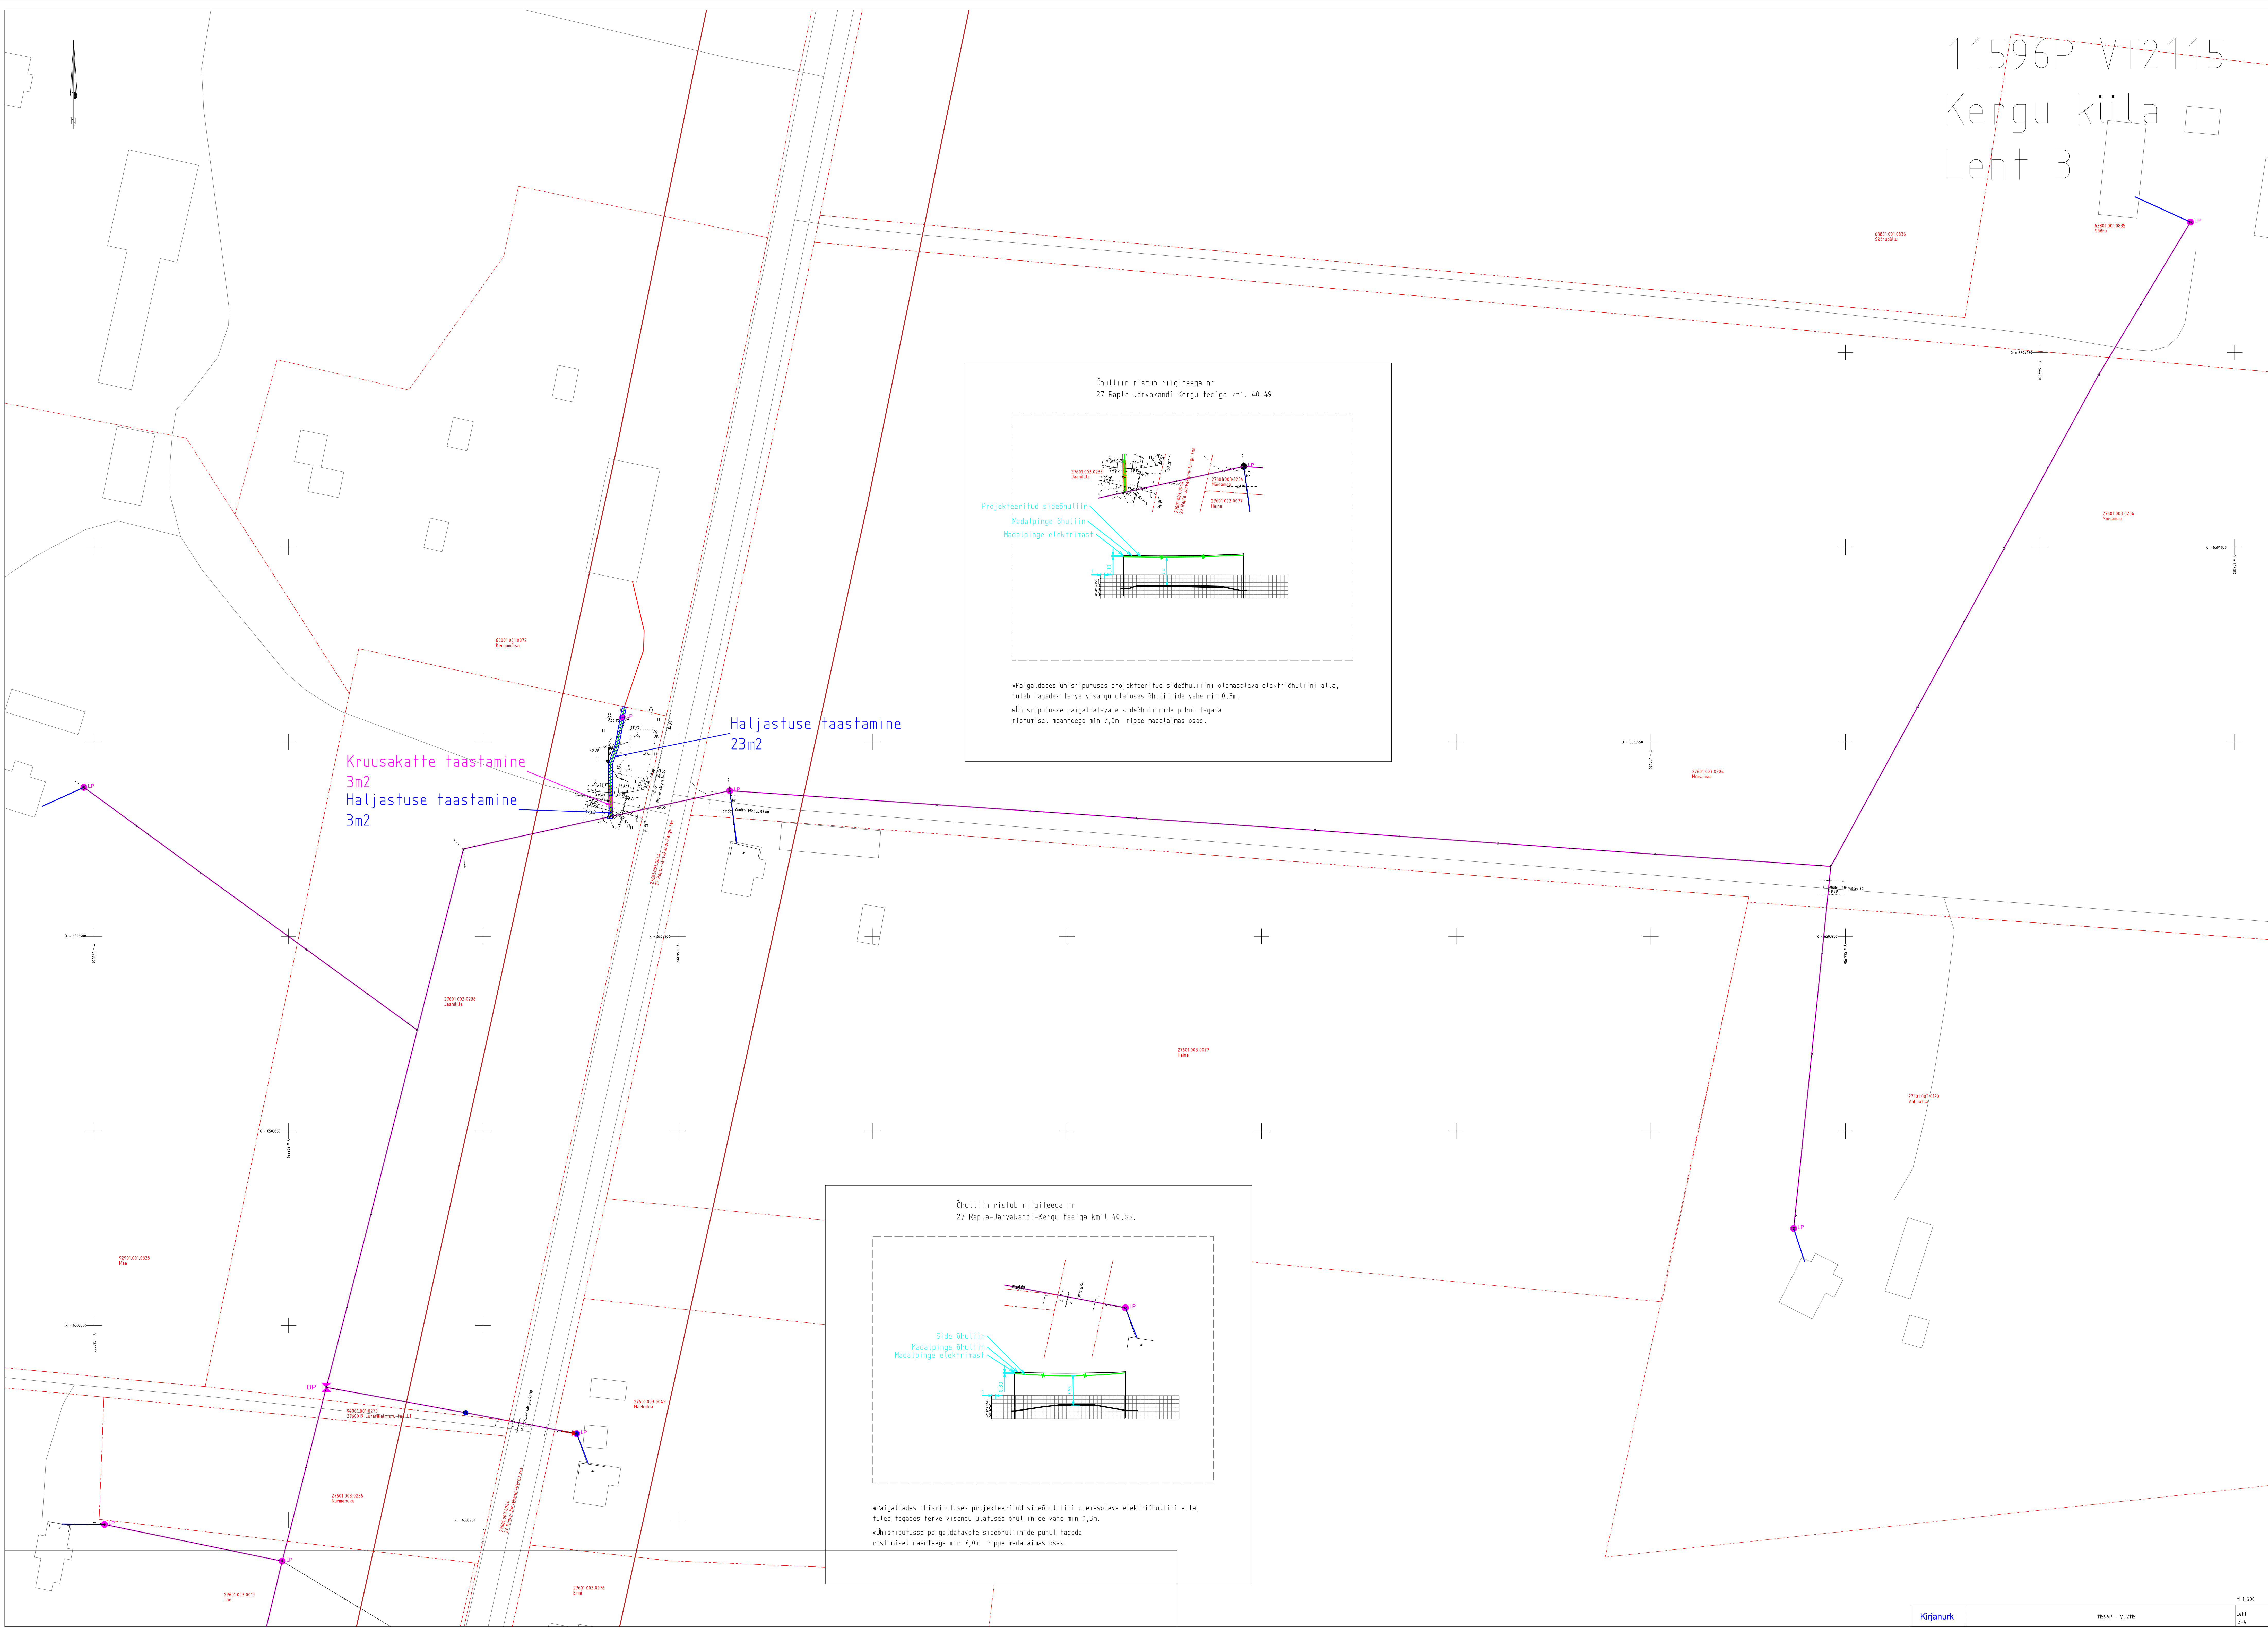

11596P-VT2115

Kergu küla

Leht 4

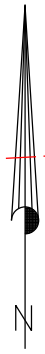

27601.003.0065
Kooli aetajaam

27601.003.0162
Reimetsa

27601.003.0161
Johannese

27601.003.0220
Saeveski

Haljastuse taastamine
1m2

Kruusakatte taastamine
23m2

Haljastuse taastamine
16m2

Kruusakatte taastamine
6m2

Haljastuse taastamine
12m2

27601.003.0224
Kergu kostrimaja

27601.003.0221
Puidutöökoja

63801.001.0723

27601.003.0014
27 Reple-Järvakandi-Kergu-tee

X = 6504600
Y = 544050

X = 6504650
Y = 544100