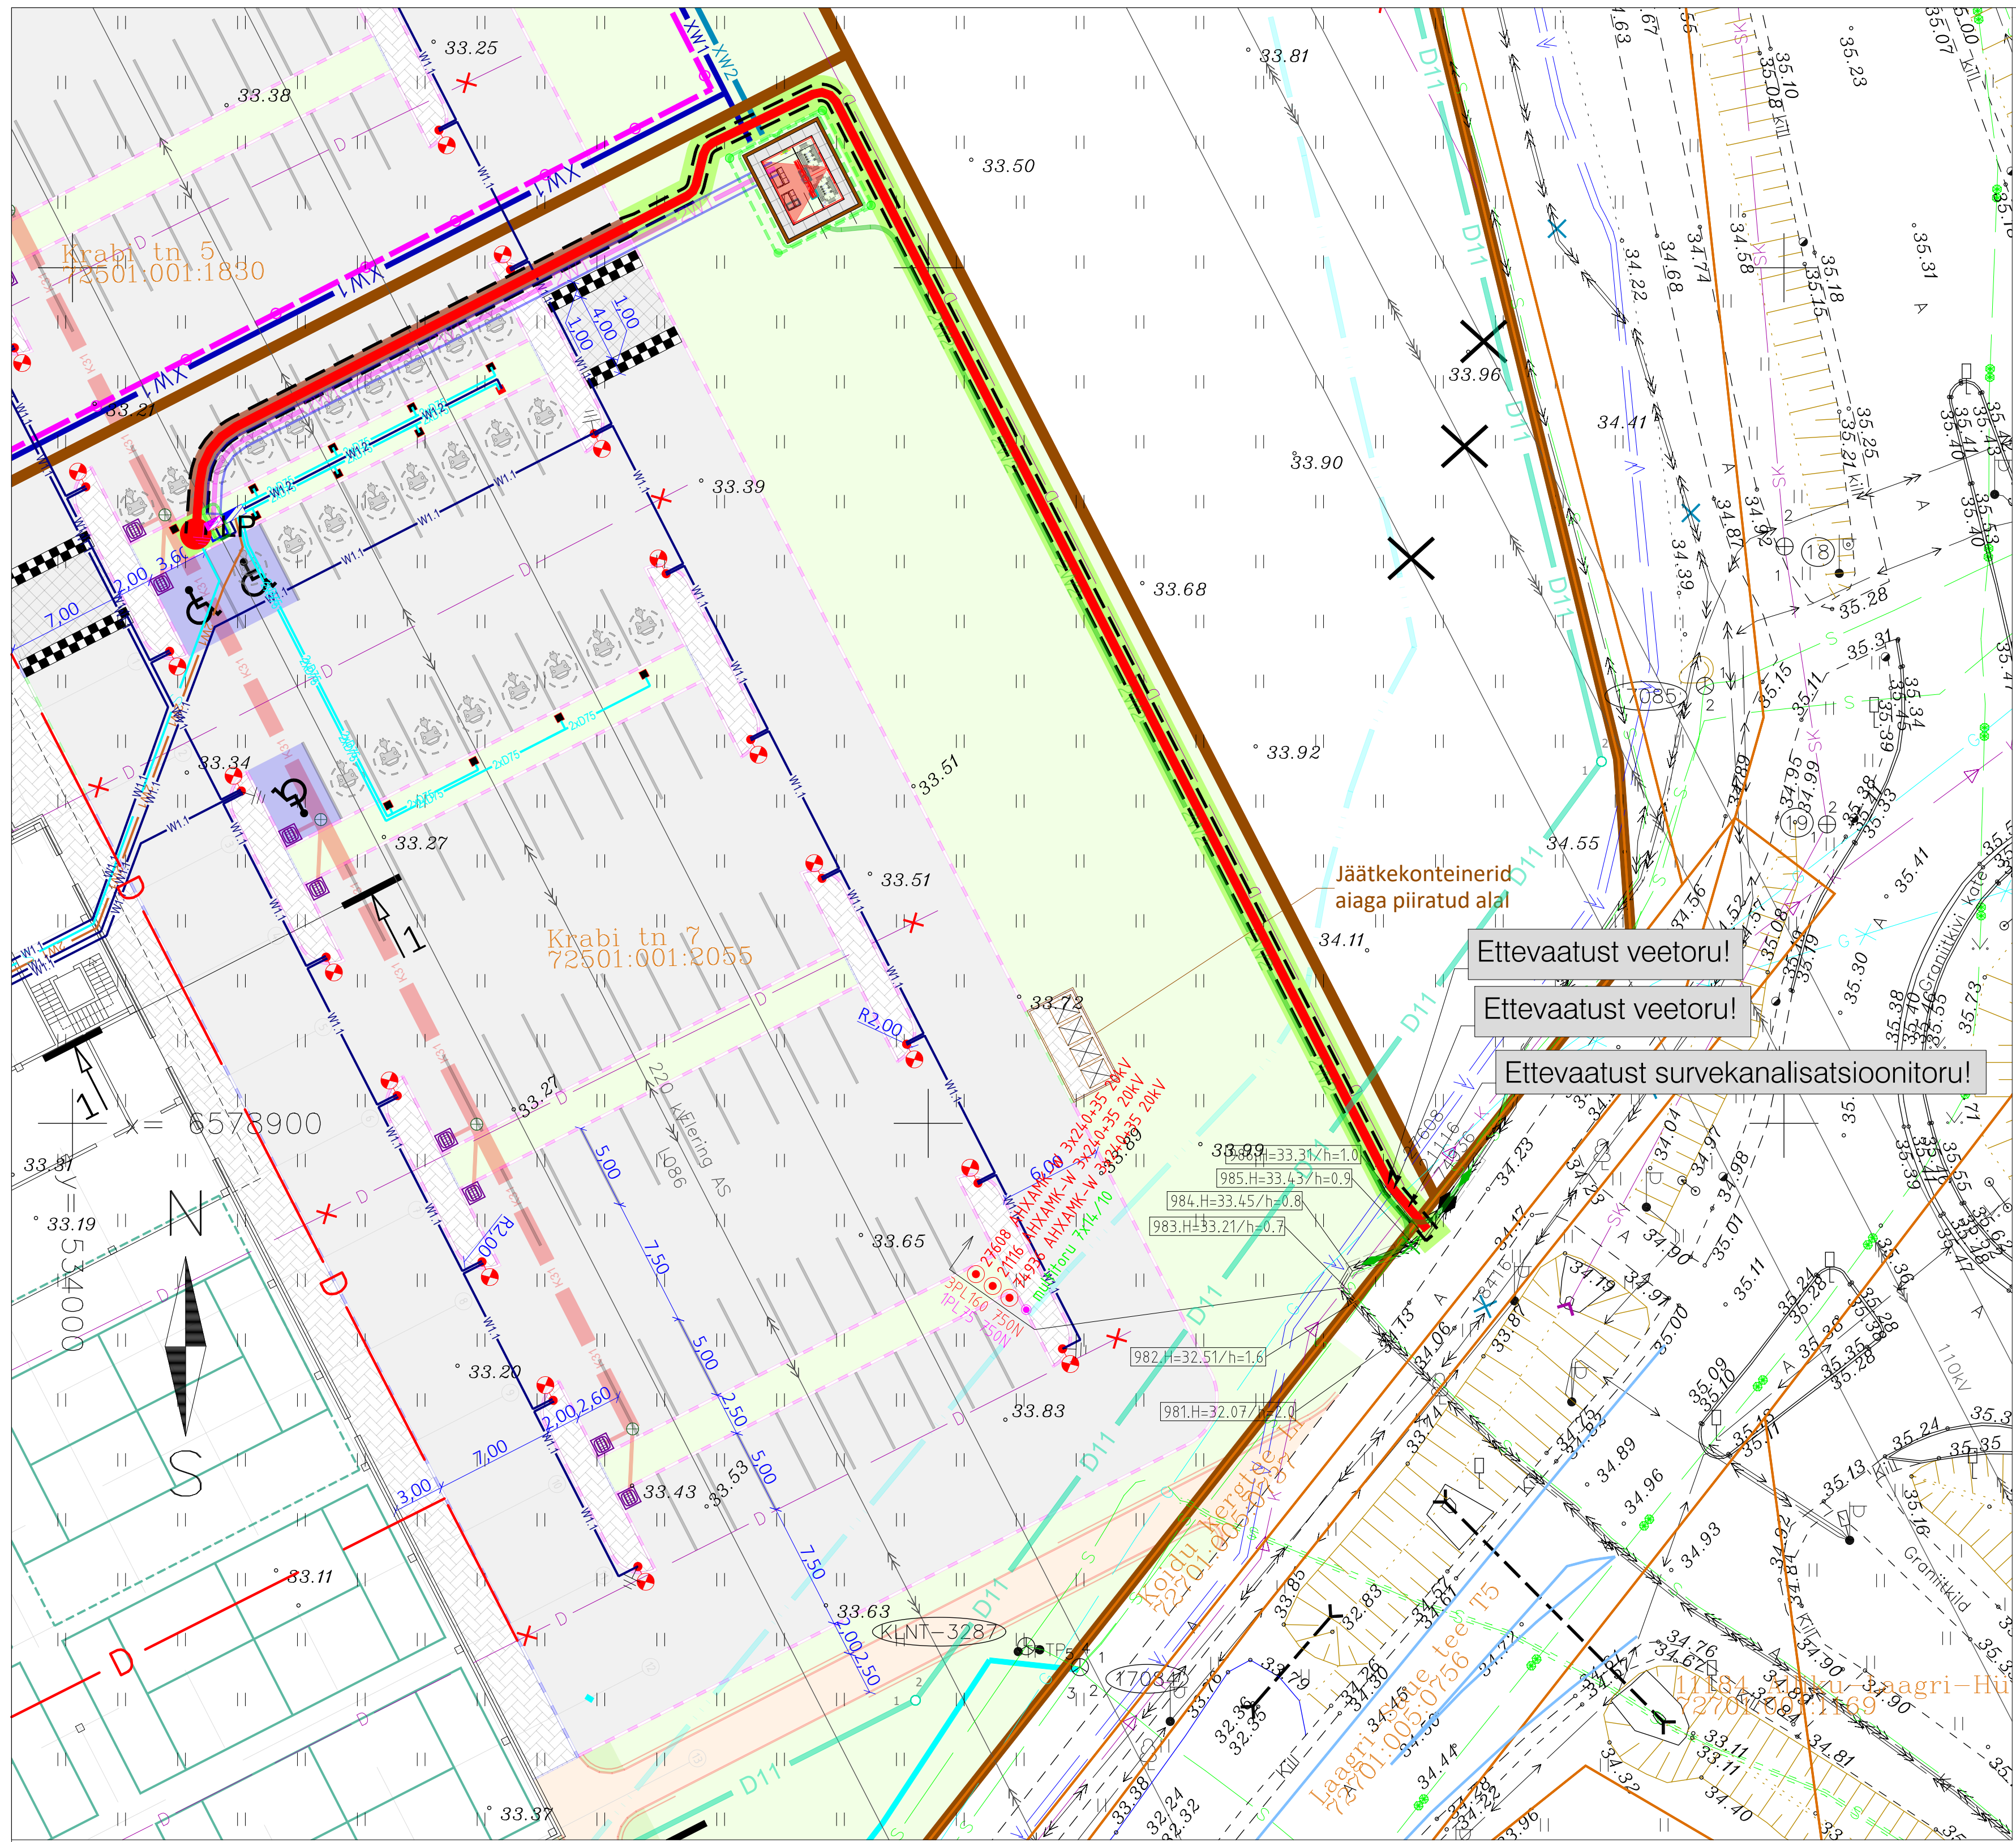


"Koidu Küla Koru ja Väike-Koru katastriüksuste ja lähiala detailplaneering"
(K-Projekt AS, töö nr 17020)
DP kehtestatud (06.04.2025)

- G3 — Planeeritud maa-alune B-kat (0,1 kuni 5 bar) gaasitorustik
- V1 — Planeeritud veetoru
- Planeeritud puurkaev
- Planeeritud hüdrant
- K1 — Planeeritud reoveekanalisatsioonitoru
- KS1 — Planeeritud surve reoveekanalisatsioonitoru
- Planeeritud reoveekanalisatsiooni pumpla
- Planeeritud reovee akumuleerimise mahuti
- K2 — Planeeritud sademevee kanalisatsioonitoru
- XW1.1 — Planeeritud tänavavalgustuse kaablikoridor
- XW2 — Planeeritud keskpinge kaablikoridor
- XW1 — Planeeritud madalpinge kaablikoridor
- Planeeritud elektri jaotus- ja liitumiskilbid
- Planeeritud sidekanalisatsioon
- Planeeritud Enefit Connect OÜ sidekaabel
- Planeeritud Enefit Connect OÜ sidejaotuskapp
- Planeeritud Enefit Connect OÜ sideliitumispunkt


Tingmärgid vastavalt OÜ Merin tööle nr 850

- Remonditav drenaažikollektori suue
- D — Täiendav drenaažitorustik katkestatud dreenidele
- Drenaažitoru katkestuse koht

"Krabi tn 7 liitumine madalpingel"
(Pluvo Eesti OÜ, töö nr PL25-55-31)


- Perspektiivne komplektalajaam
- Perspektiivne kiviparkett komplektalajaama ümber
- Perspektiivne komplektalajaama killustikalus
- XW1 — Perspektiivne kuni 1 kV maakaabelliin (x-kaablite arv) PVC kaitsetorus
- XW2 — Perspektiivne kuni 20 kV maakaabelliin (x-kaablite arv) PVC kaitsetorus
- Perspektiivne poolitatav kaablikaitsetoru
- Perspektiivne PVC reservkaitsetoru
- Perspektiivne jätkumuhv kuni 20 kV kaablil
- Perspektiivne liitumiskilp kordusmaandusega
- Perspektiivne kilbi reaalsuurus ja täpne asukoht
- Perspektiivne maanduspaigaldis (potentsiaalitasandusrõngas)
- Demonteeritav KP kaabelliin

LÕIGE 1-1 M 1:50
Sõidutee ristlõige

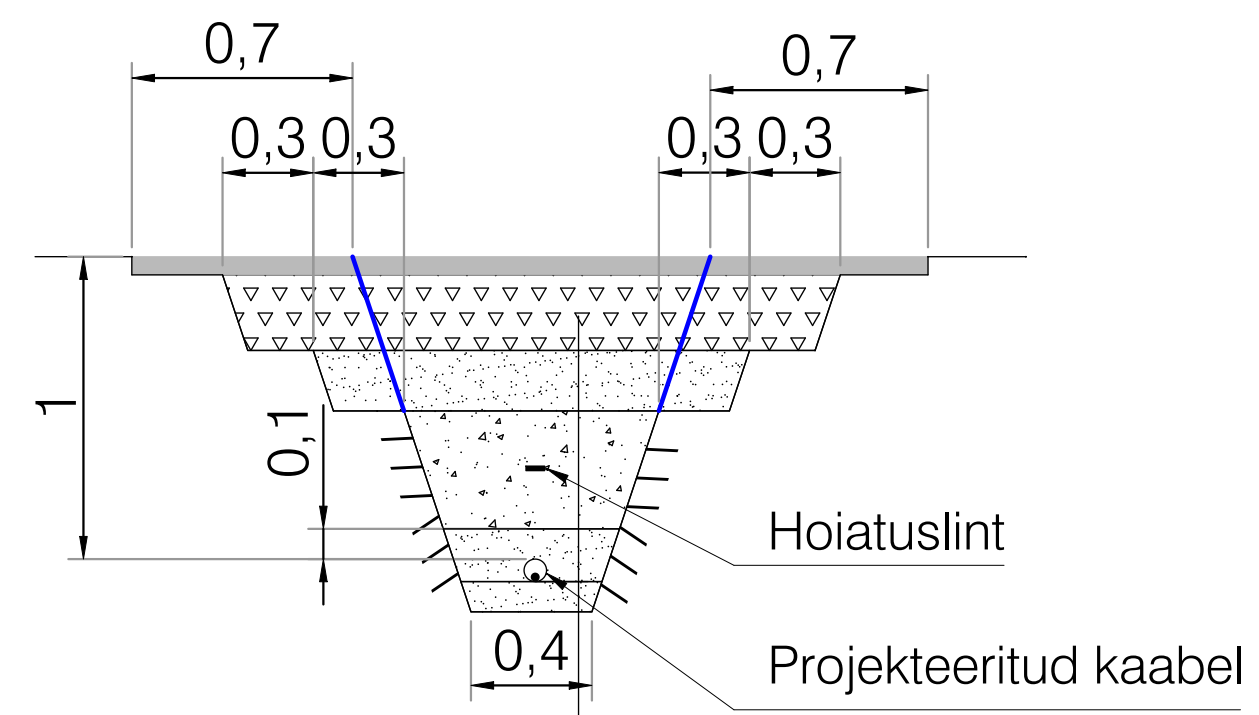

PERSPEKTIIVNE EXTech Design OÜ, töö nr 26031 ASFALTBETOON AC 12 surf (graniit)	6 cm
PROJEKTEERITUD	
PAEKILLUSTIK E≥170 MPa	
fraktsioon 16/32	10 cm
fraktsioon 32/63	15 cm
kiilekillustiku fraktsioon 4/16-kulu 25 kg/m²	
DREENKIHT LIIVAST (Kt=0.98, Kf≥2.0 m/ööp)	20 cm
TAGASITÄIDE (Kt=0.98, Kf≥0.5 m/ööp) (märkus 16)	
LIIV (Kt=0.98, Kf≥0.5 m/ööp)	
LIIV Kf≥0.5 m/ööp	10 cm
OLEMASOLEV PINNAS Kt=0.95	

LÕIGE 2-2 M 1:50
Haljasala ristlõige

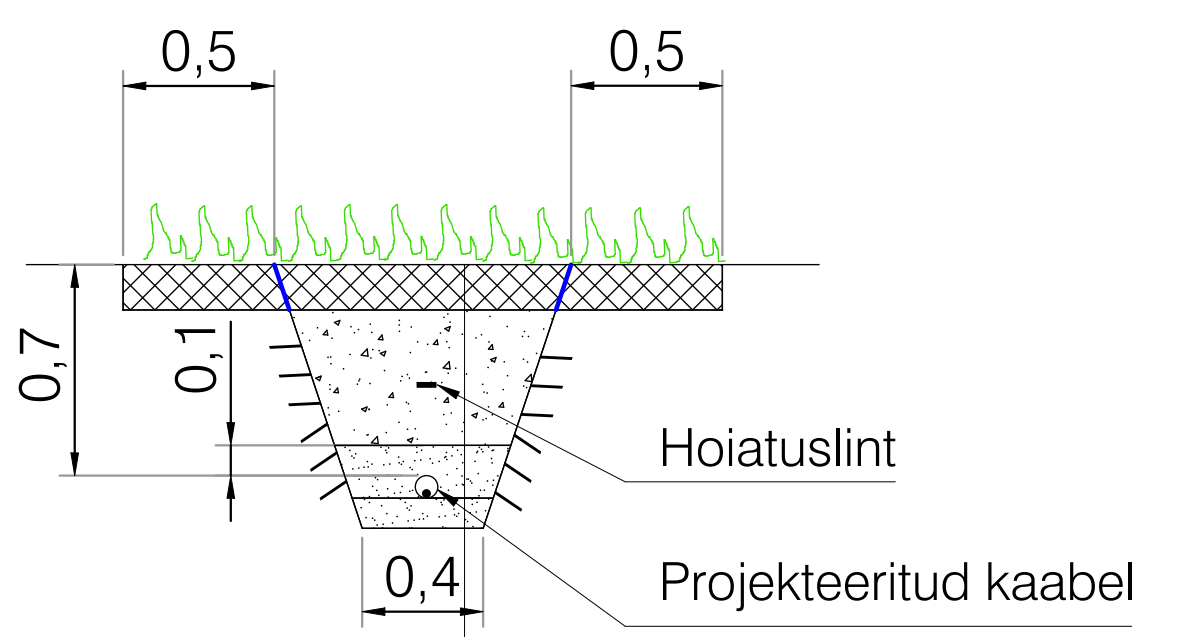

MURU	
KASVUPINNAS	15 cm
TAGASITÄIDE (Kt=0.92) (märkus 16)	
LIIV (Kt=0.92, Kf≥0.5 m/ööp)	
LIIV Kf≥0.5 m/ööp	10 cm
OLEMASOLEV PINNAS Kt=0.92	

TINGMÄRGID:

- Projekteeritud side multitorustik
- LP — Projekteeritud lõpp-punkt maapinnal (kapp maapinnal)

TEE-EHITUSLIK OSA:

- Taastatav killustikkate, 36m²
- Taastatav haljasala, 184m²
- Kaeviku tsoon

"Kaubandus- ja spordikeskus"
(ExTech Design OÜ, töö nr 26031)

- PERSPEKTIIVNE KATTE SERV
- PERSPEKTIIVNE PEENRA SERV
- PERSPEKTIIVNE SÕIDUTEE BETOONÄÄREKIVI (80x15x29cm; h=8cm)
- PERSPEKTIIVNE SÕIDUTEE BETOONÄÄREKIVI (80x15x29cm; h=3cm)
- PERSPEKTIIVNE SÕIDUTEE BETOONÄÄREKIVI (80x15x29cm; h=0cm)
- PERSPEKTIIVNE KÕNNITEE BETOONÄÄREKIVI (80x8x20cm; h=0cm)
- PERSPEKTIIVNE SÕIDUTEE ASFALTKATE 2-KIHILINE (TÜÜP I)
- PERSPEKTIIVNE SÕIDUTEE ASFALTKATE 1-KIHILINE (TÜÜP II)
- PERSPEKTIIVNE KÜNNIS
- PERSPEKTIIVNE KÕNNITEE (TÜÜP III)
- PERSPEKTIIVNE BETOONKIVIKATE (TÜÜP IV)
- PERSPEKTIIVNE HALJASALA
- PERSPEKTIIVNE TUGEVDATUD MURU
- PERSPEKTIIVNE RESTKAEV
- PERSPEKTIIVNE LIIKLUSMÄRGI POST
- TEEKAITSEVÖÖNDI PIIR
- PERSPEKTIIVNE HOONE
- PERSPEKTIIVNE TUGIMÜÜR
- VAREM PERSPEKTIIVNE LAHENDUS (T-Model OÜ töö nr 25031)
- DETAILPLANEERINGU JÄRGNE LAHENDUS
- 33.00 / 32.70 — PERSPEKTIIVNE HORISONTAAL JA KÕRGUSARV
- Olemasolev elektrikilp
- Olemasolev kaitsetoru
- Olemasolev MP kaabelliin
- Olemasolev KP kaabelliin
- Olemasolev KP kaabelliin
- Olemasolev jätkumuhv KP kaablil
- K — Olemasolev survekanalisatsioon
- D — Olemasolev drenaažitoru
- SK — Olemasolev sadeveekanalisatsioon
- S — Olemasolev sidetrass
- Olemasolev valguskaabel
- V — Olemasolev veetrass
- G — Olemasolev gaasitrass
- G — Mittetöötav gaasitrass
- Olemasolev aed
- Olemasolev tänavavalgustus
- Krundi piir

TINGMÄRGID E-Servis OÜ
Tingmärgid:

- Perspektiinve elektirautode laadimisjaam, kahepoolne 2x32A
- Perspektiivne elektriautode laadimisjaam, kahepoolne 2x32A
- Perspektiinve 0,4 kV kilp
- XW1 — Perspektiinve madalpinge kaabel kaitsetorus (x-torude arv, iga kaabel eraldi plasttorus), 750N
- W1.1 — Perspektiinve madalpinge kaabel kaitsetorus välisvalgustusele, Ø75mm, 750N
Toitekaabel kaitsetorus AXPK-Plus 5G25
- W1.2 — Perspektiinve madalpinge kaabel kaitsetorus elektriautode laadimisjaamale, Ø75mm, 750N
Toitekaabel kaitsetorus XPK-HF C Pro 5G4
- W1.3 — Perspektiinve madalpinge kaabel kaitsetorus pumplale, Ø75mm, 750N
Toitekaabel kaitsetorus AXPK-Plus 5G25
- S — Perspektiinve sidetaristu teenusepakkujaga liitumiseks, mikrotoru
- 2xD75 — Perspektiinve elektriautode laadimistaristu, 2xØ75mm kaablikaitsetoru, EN ja EL kaablitele
- xN — Perspektiinve kaablikaitsetoru Ø75, 750 N, nõrkvoolu ja signaalkaablitele (X-kaablite arv)
- Perspektiinve välisvalgusti, koonilisel mastril 6m, betoonist jalandil, valgusti 3000K
- Perspektiinve välisvalgusti, koonilisel mastril 6m, betoonist jalandil, valgusti 3000K
- Perspektiinve välisvalgustid, koonilisel mastil 6m, betoonist jalandil, kahepoolne T-konsooliga 1m, valgustid 3000K
- Perspektiinve maanduskontuur

TINGMÄRGID
(SMART PIPES OÜ töö nr 26023)

- V11 — PERSPEKTIIVNE KINNISTU VEETORUSTIK
- K11 — PERSPEKTIIVNE KINNISTU REOVEEKANALISATSIOONITORUSTIK
- K21 — PERSPEKTIIVNE KINNISTU SADEMEVEEKANALISATSIOONITORUSTIK
- K31 — PERSPEKTIIVNE KINNISTU SADEMEVEEKANALISATSIOONITORUSTIK - ÕLISED VEED

TINGMÄRGID
(T-Model OÜ töö nr 25031)

- D11 — PERSPEKTIIVNE DRENAAŽITORU

MÄRKUSED:

1. Käesoleva joonise koostamisel on aluseks võetud:
   - Eehitusprojekt "Kaubandus- ja spordikeskus", mis on koostatud ExTech Design OÜ-poolt (töö nr 26031).
2. Koordinaadid L-EST 97 süsteemis, kõrgused EH2000 süsteemis.
3. NB! "orient" trassi(-de) asukoht on määramata (täpsus ≈ ±10 m), tehnovõrgu kahjustamise vältimiseks täpsustada asukoht enne ehitamisega alustamist omaniku juuresolekul.
4. Plaanil kujutatud tingmärgid viitavad objekti asukohale, kuid mitte nende tegelikele suurustele looduses.
5. Tööde teostamise käigus lähtuda olemasolevatest katete kõrgusarvudest.
6. Jälgida olemasoleva katte piki- ja põikkaldeid.
7. Katete taastamise ulatused vastavalt plaanile.
8. Kui kaevetööde käigus rikutakse suuremat ala kui joonisel näidatud tuleb ka see nõuetekohaselt taastada.
9. Taastatavad katted viia sujuvalt kokku olemasolevaga. Täiendavad taastamistööd teostada vastavalt kehtivatele juhistele.
10. Olemasoleva ja taastava katendipiir ühtlustada, vertikaalplaneering täpsustatakse kohapeal.
11. Kui kaevetöödel selgub, et tänaval on kasutatud teistsugust konstruktsiooni tuleb see taastada ol. oleva
12. konstruktsiooni järgi, et ei tekiks konstruktsioonilst erinevust.
13. Kaeviku laius täpsustatakse ehituse käigus.
14. Mulla huumuse sisaldus peab olema vähemalt 3%. Kasvumuld peab olema mineraalmuld nõrgalt happelise või neutraalse reaktsiooniga (pH 4.0...7.5). Võimalik on kasutada olemasolevat kooritavat kasvupinnast, mis võib sisalda huumust, kuid ei sisalda suuri kive ja taimede kahjulikke jäätmeid ning tihendada nii, et ei tekiks vajumisi ja vee kogunemise lohkusid. Ei tohi kasutada külmunud pinnast ja turvast.
15. "Tee ehitamise kvaliteedi nõuded", MTM 03.08.2015, määrus nr. 101, lisa 10.
16. Täitematerjal ei tohi sisaldada suuri kive (≥15 cm), kõrvalisi esemeid, turvast, pehmet savi, puidu- või raadamisjäätmeid, jääd, lund ja külmunud pinnast (pinnasekamakaid), muid kahjustavaid ained ning jäätmeid. Talvetingimustes kasutada tagasitäitena ainult sulasid ja kergesti tihendatavaid materjale.
17. Ehitustööd on planeeritud läbi viia enne või samaaegselt "Kaubandus- ja spordikeskus" ehitusprojektiga (ExTech Design OÜ, töö nr 26031) seega katendite rajamine lahendatakse "Kaubandus- ja spordikeskus" ehitusprojekti raames. Käesoleva projekti mahus parklas kaablikraav taastatakse kuni killustiku kihini.

Töö nimetus: Krabi tn 7 sidevarustus			Objekti aadress: Krabi tn 7, Koidu kergtee L1, Koidu küla, Saue vald, Harjumaa			
Tellija: Enefit OÜ			Joonise nimetus: KATETE TAASTAMISE PLAAN, RISTLÕIKED		OÜ PLUVO EESTI, Värvi tn 4, 10621 Tallinn, Eesti, e-mail: info@pluvo.ee, www.pluvo.ee; MTR nr. TEL003705	
Kontrollis	J. Kolatsk	24.09.26				
Koostas	J. Vargo	24.09.26				
Töö nr: PL26-049	Staadium: EELPROJEKT	Versioon: -	Joon. nr: TL-5	Mõõtkava: 1:500	Faili nimi: PL26049_EP_EL-4-02_TL-5-Taastamine.dwg	Leht: 8/11

FORMAAT A2 594 x 420 mm