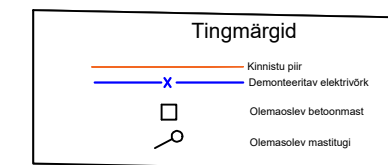
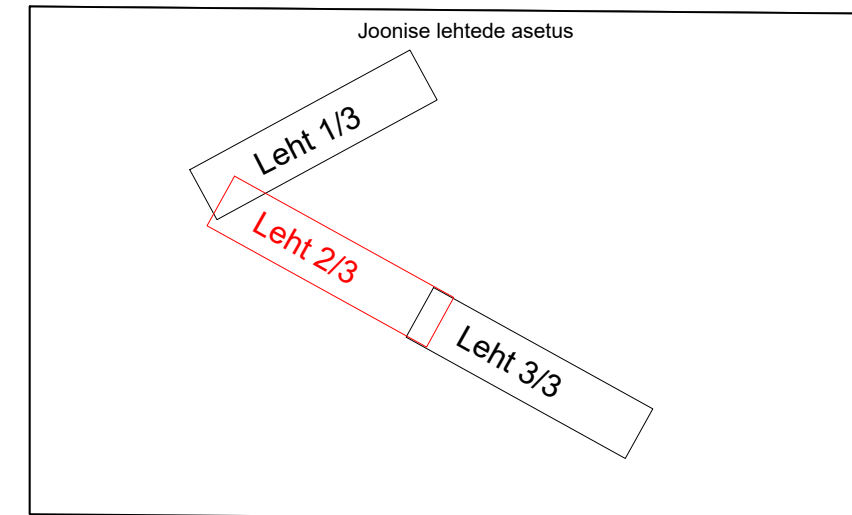
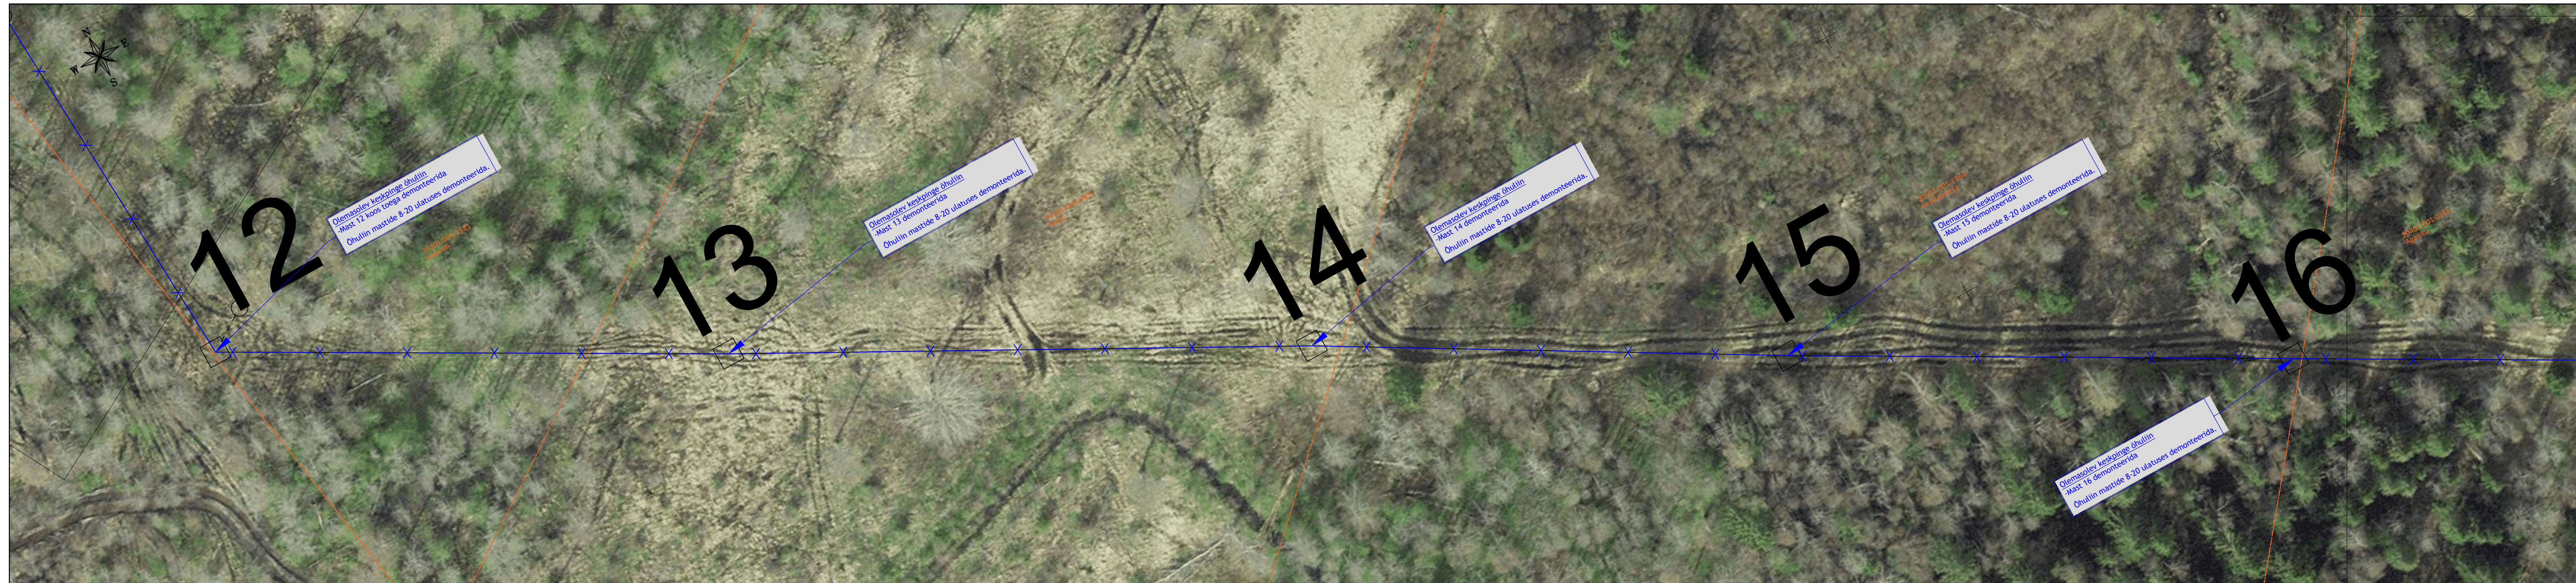

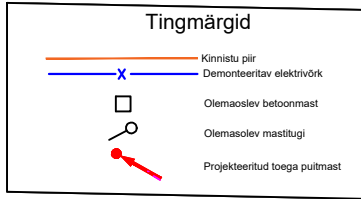
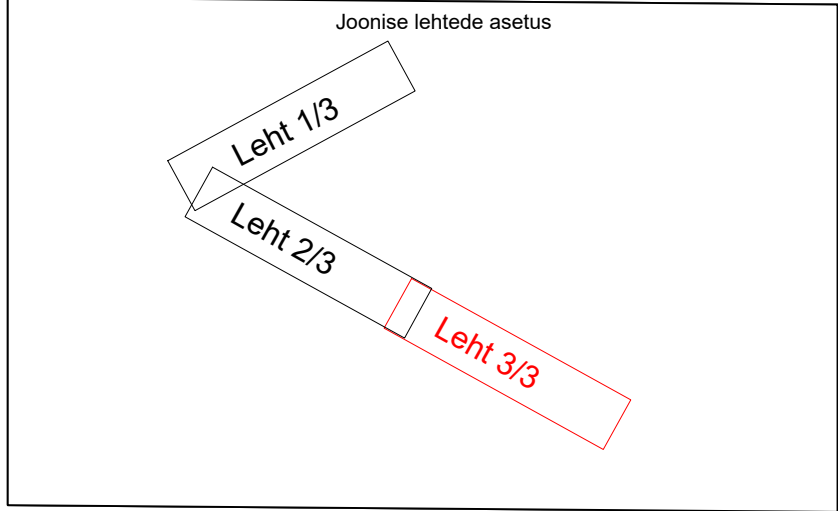
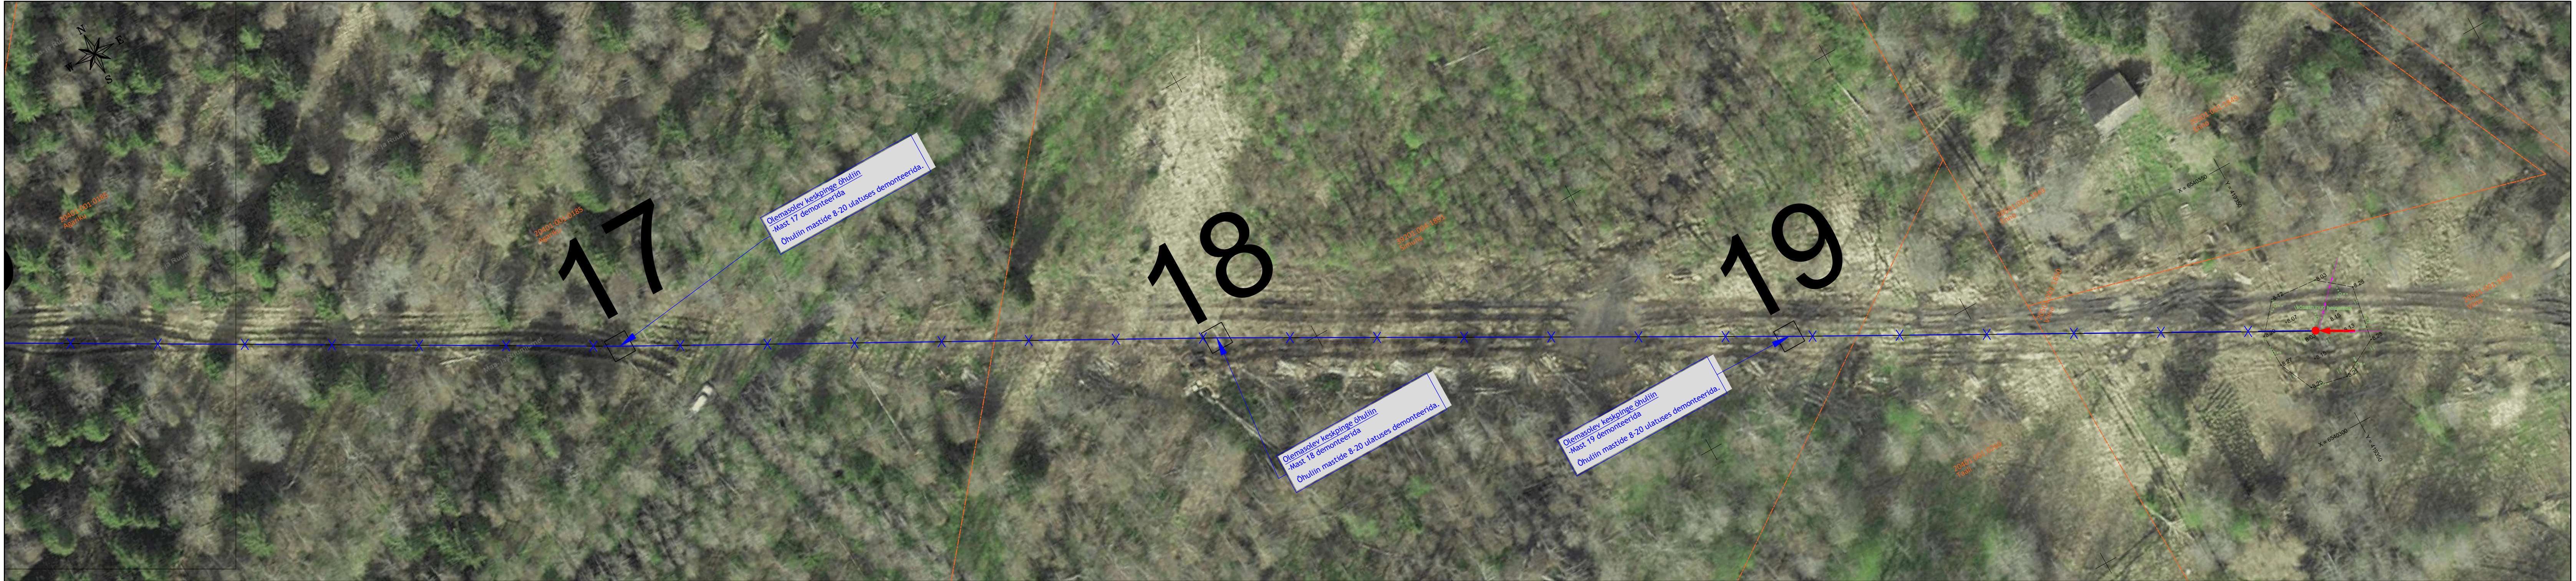


Muudatuse nr	Kuupäev	Projekteerija	Vastutav spetsialist	Selgitus
Projekteerija		Töö nimetus		Töö tellija
 Keskonnaprojekt ENGINEERING & CONSULTATIONS OÜ KESKKONNAPROJEKT A: Ringtee 12, 51013 Tartu T: +372 7305 060 E: kp@keskkonnaprojekt.ee MTR reg nr EL10769210-0001		Lauka-Reigi HL rek		Elektrilevi OÜ
Joonise nimetus		Töö väljaandmise aeg		
Demonteerimise plaan		01.10.2025		
Joonise digiaadress		Töö number		
IP8188_TP-EL-4-02_Demonteerim		TP		IP8188
Kontrollis	Allkiri	Objekti aadress	Projekti staadium	Töö number
M. Uiboupin	/allkirjastatud digitaalselt/	Kidaste küla, Hiiumaa vald, Hiiu maakond		
Projekteeris	Allkiri		Möötkava	Joonise number
K.Loite	/allkirjastatud digitaalselt/		1:500	EL-4-01



Muudatuse nr	Kuupäev	Projekteerija	Vastutav spetsialist	Selgitus		
<div>Projekteerija</div> <div><div>Keskkonnaprojekt</div><div>ENGINEERING & CONSULTANTS</div></div> <div>OÜ KESKKONNAPROJEKT A: Ringtee 12, 51013 Tartu T: +372 7305 060 E: kp@keskkonnaprojekt.ee MTR reg nr EL10769210-0001</div>			Töö nimetus Lauka-Reigi HL rek		Töö tellija Elektrilevi OÜ	
			Joonise nimetus Demonteerimise plaan		Töö väljaandmise aeg 01.10.2025	
					Joonise digiaadress IP8188_TP-EL-4-02_Dem	
Kontrollis M. Uiboupin		Allkiri /allkirjastatud digitaalselt/ Allkiri /allkirjastatud digitaalselt/	Objekti aadress Kidaste küla, Hiiumaa vald, Hiiu maakond		Projekti staadium TP	Töö number IP8188
Projekteeris K. Loite			Mootkava 1:500	Joonise number EL-4-01		



Muudatuse nr	Kuupäev	Projekteerija	Vastutav spetsialist	Selgitus
Projekteerija		Töö nimetus		Töö tellija
 Keskonnaprojekt ENGINEERING & CONSULTATIONS OÜ KESKKONNAPROJEKT A: Ringtee 12, 51013 Tartu T: +372 7305 060 E: kp@keskkonnaprojekt.ee MTR reg nr EL10769210-0001		Lauka-Reigi HL rek		Elektrilevi OÜ
Joonise nimetus		Demonteerimise plaan		Töö väljaandmise aeg
				01.10.2025
				Joonise digiaadress
				IP8188_TP-EL-4-02_Demonteerimine
Kontrollis	Altkiri	Objekti aadress	Projekti staadium	Töö number
M. Uiboupin	/allkirjastatud digitaalselt/		TP	IP8188
Projekteeris	Altkiri	Kidaste küla, Hiiumaa vald, Hiiu maakond	Möötkava	Joonise number
K.Loite	/allkirjastatud digitaalselt/		1:500	EL-4-01