


TINGMÄRGID

	olemasolev reoveetorustik		RP	olemasolev reoveepumpla
	olemasolev reovee survetorustik		RP	planeeritav reoveepumpla (lühiajaline programm)
	olemasolev veetorustik		RP	planeeritav reoveepumpla (pikaajaline programm)
	olemasolev sadameveetorustik		SVP	olemasolev sadameveepuhasti
	planeeritav veetorustik (lühiajaline programm)		PK	olemasolev suurkaev-pumpla
	planeeritav isevoolne reoveetorustik (lühiajaline programm)		PK	rekonstrueeritav suurkaev-pumpla (lühiajaline pr.)
	planeeritav isevoolne reoveetorustik (pikaajaline programm)		TTR	olemasolev tuletõrjevõhoidla
	planeeritav reovee survetorustik (pikaajaline programm)			olemasolev hüdrant
	planeeritav veetorustik (pikaajaline programm)			planeeritav hüdrant (pikaajaline programm)
	planeeritav sadameveetorustik (pikaajaline programm)			planeeritav hüdrant (arendajad)
	rekonstrueeritav veetorustik (lühiajaline programm)			kuja / sanitaarkaitse tsoon
	rekonstrueeritav isevoolne reoveetorustik (lühiajaline pr.)			detailplaneeringuala
	rekonstrueeritav veetorustik (pikaajaline programm)			
	rekonstrueeritav sadameveetorustik (pikaajaline programm)			
	arendajate planeeritav reoveetorustik			
	arendajate planeeritav isevoolne reoveetorustik			
	arendajate planeeritav reovee survetorustik			
	reoveekogumisala piir			
	planeeritav reoveekogumisala laiendus			
	vooluveekogu valgala			

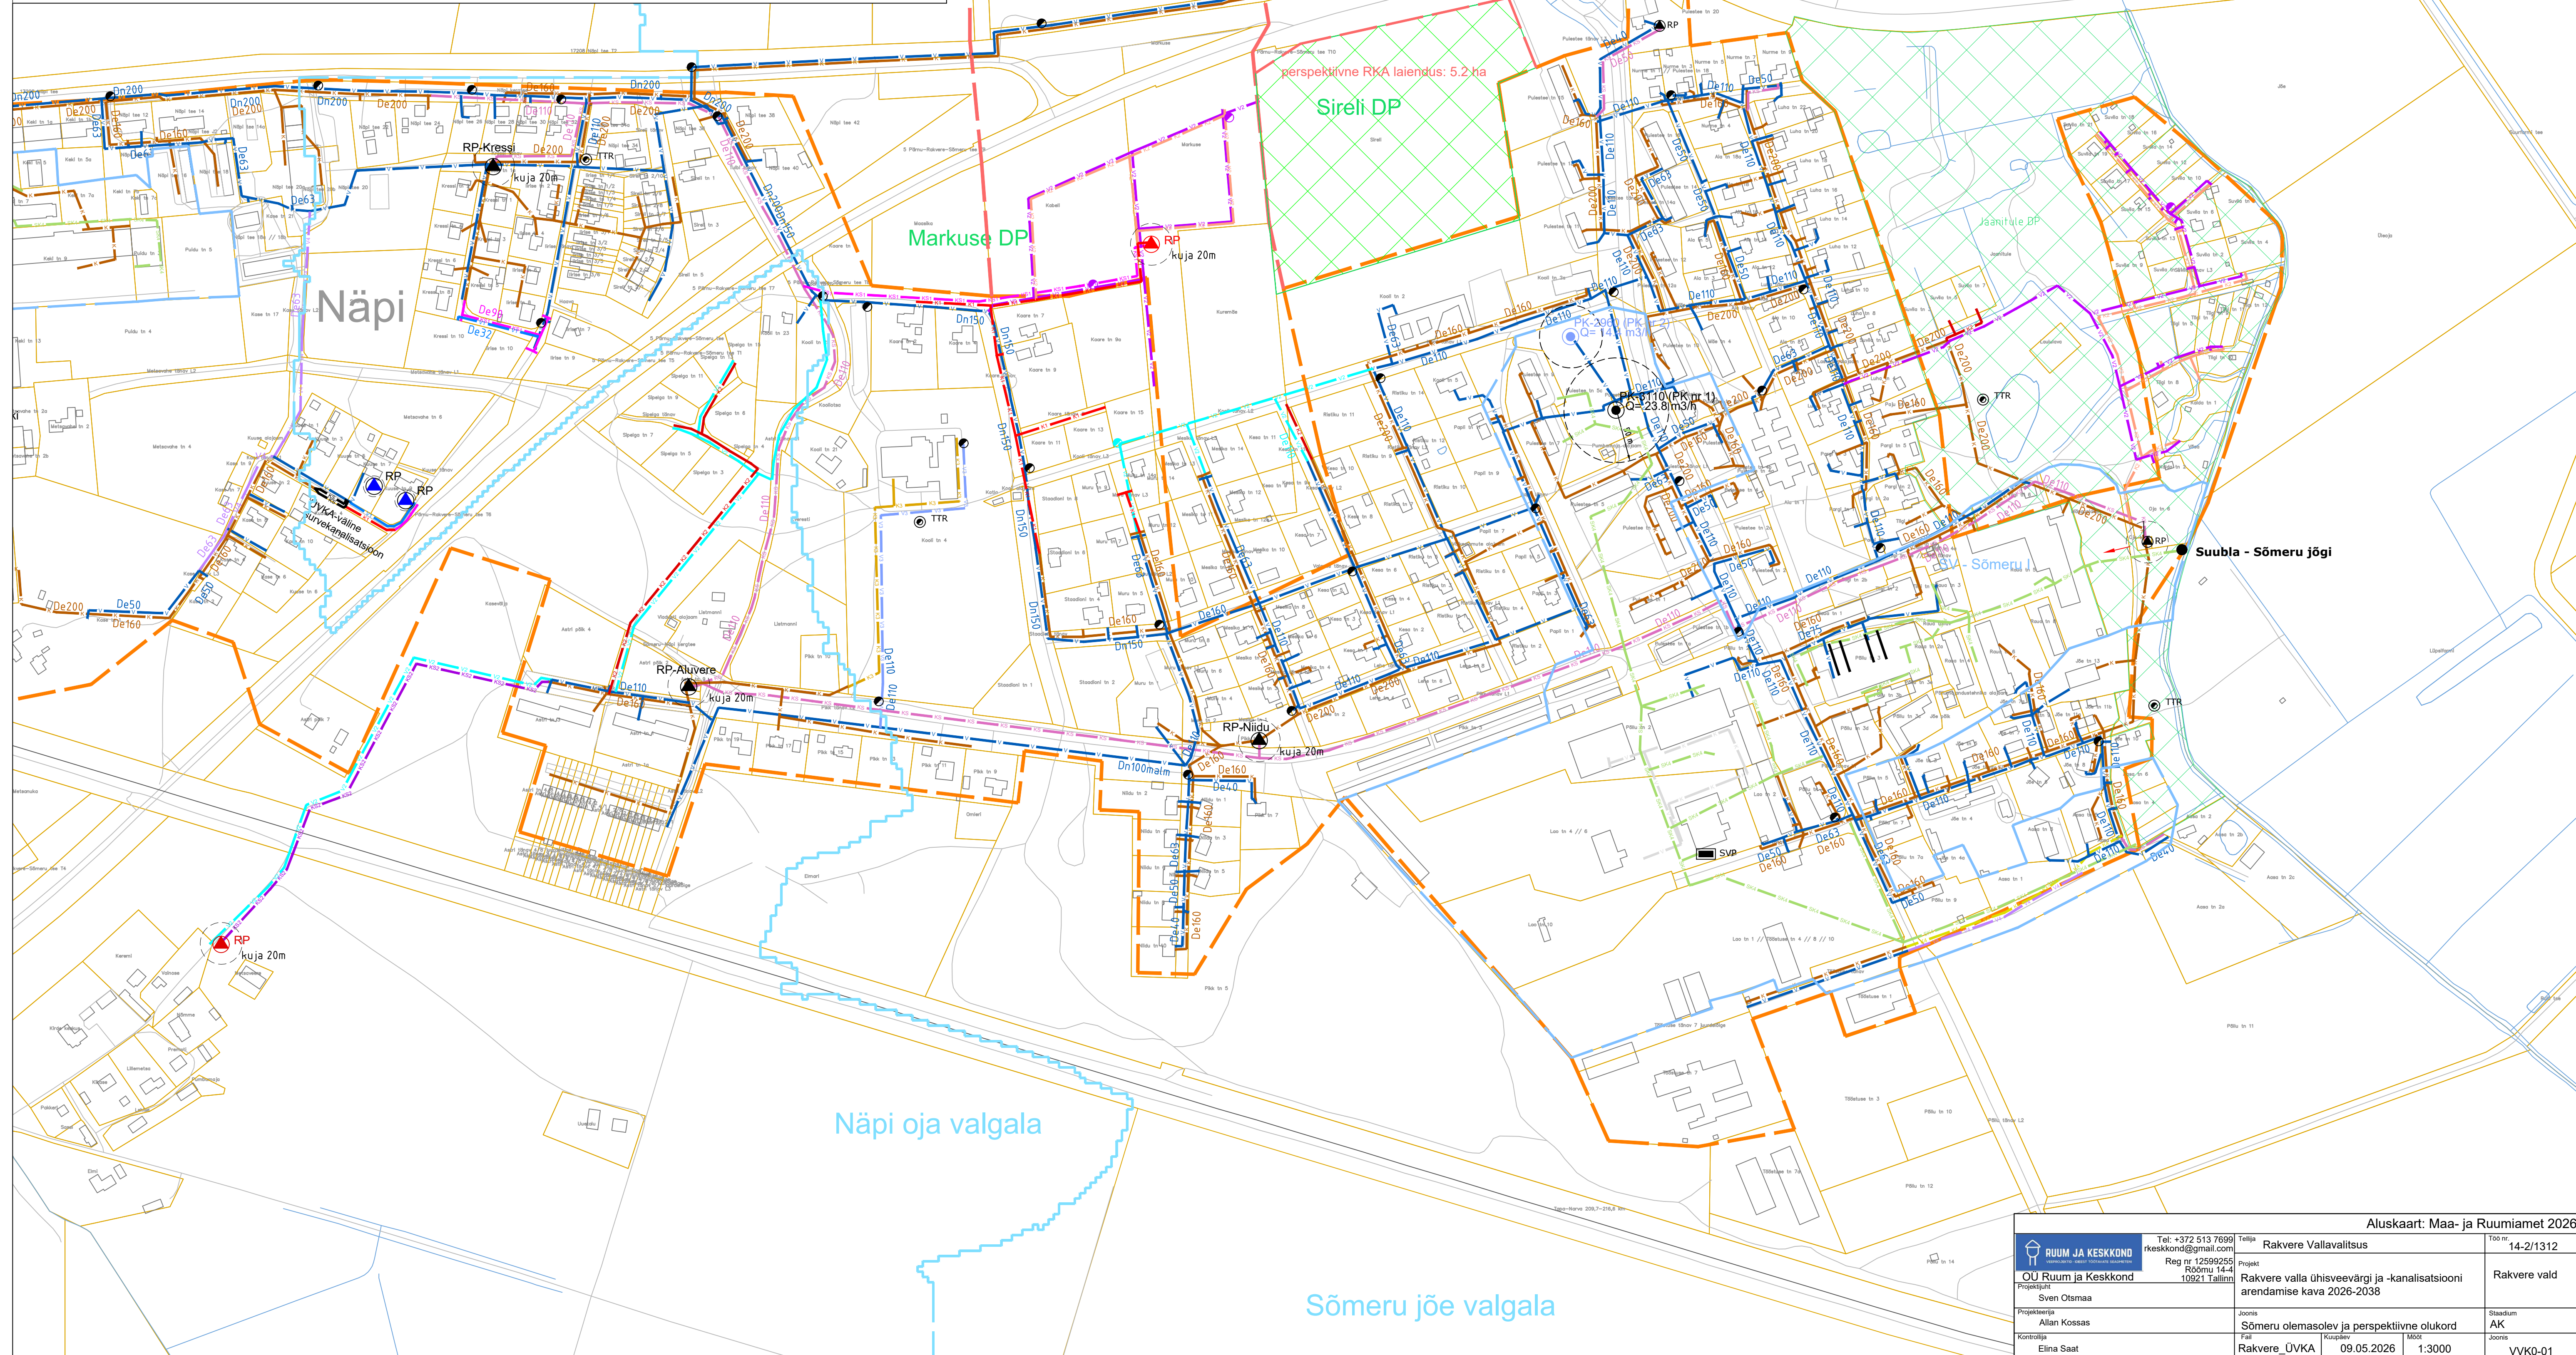

Aluskaart: Maa- ja Ruumiamet 2026		Töö nr.	14-2/1312
OU RUUM JA KESKKOND		Tellijä	Rakvere Vallavalitsus
OU Ruum ja Keskond		Projekt	Rakvere valla ühisveevärgi ja -kanalisatsiooni arendamise kava 2026-2038
Projektant		Joonis	Stadium
Sven Otsmaa		Joonis	AK
Allan Kossas		Stadium	AK
Kontrollija		Stadium	AK
Elna Saat		Stadium	AK
Tel: +372 513 7699		Reg nr 12599255	09.05.2026
Rakvere valla ühisveevärgi ja -kanalisatsiooni arendamise kava 2026-2038		09.05.2026	1:3000
VVK0-01			