

Tallinna mnt 31
65101:003:2650

Tallinna mnt 32
65101:003:2590

Sügise põik 4
65101:003:0493

Sügise põik 2
65101:001:0078


11304 Aruküla-Kostivere tee lõik 2
65101:001:0079

Elektrivarustus
Rahnu:(Aruküla)
alajaamast
(vt joonis 5)

Liitumispunkt
ühiskanalisatsiooniga
Kanalisatsioonikaev
nr K-202025

Sidevarustus
sidekaevust
ARL-079

Veevarustuse
liitumispunkt

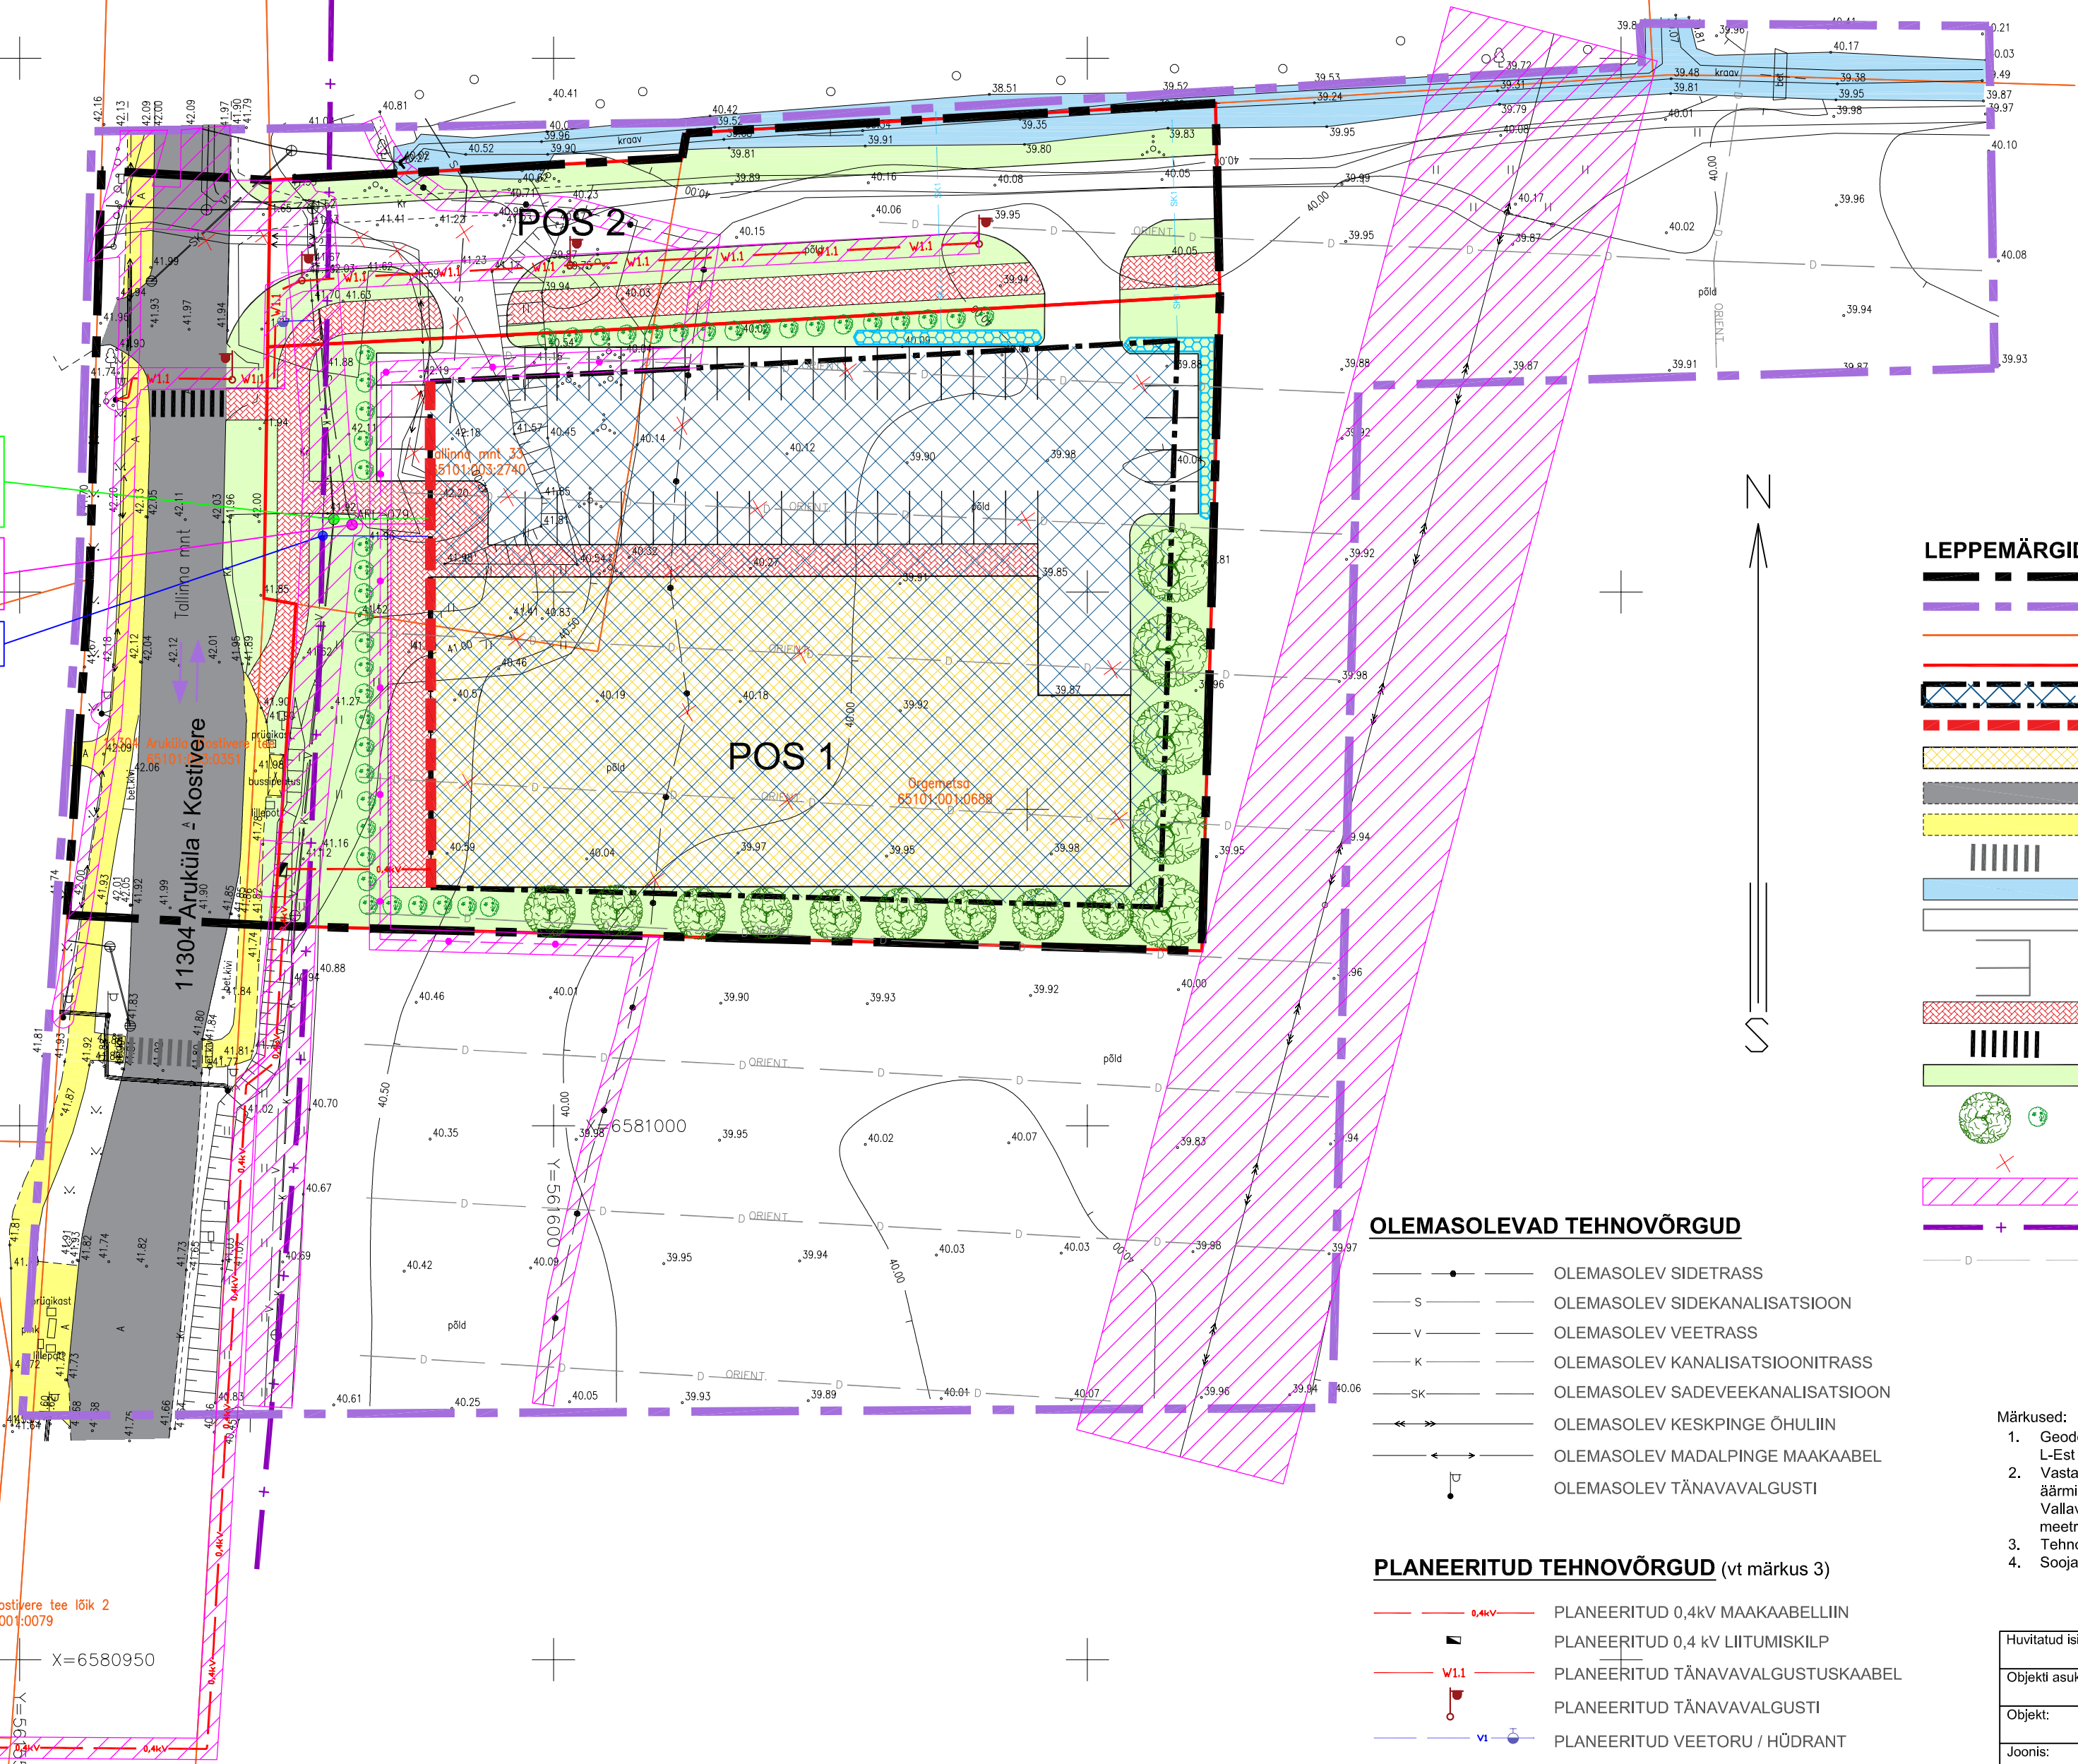

LEPPEMÄRGID

- PLANEERINGUALA PIIRI MUUDATUSE ETTEPANEK
- ESIALGNE PLANEERINGUALA PIIR
- OLEMASOLEV KINNISTU PIIR
- PLANEERITUD KRUNDIPIIR
- PLANEERITUD HOONESTUSALA
- KOHUSTUSLIK EHITUSJOO
- HOONE SUURIM LUBATUD EHITISEALUNE PIND JA VÕIMALIK ASUKOHT
- OLEMASOLEV ASFALKATTEGA SÕIDUTEE
- OLEMASOLEV JALGTEE
- OLEMASOLEV ÜLEKÄIGURADA
- OLEMASOLEV KRAAV
- PLANEERITUD LIIKLUSPIND
- PLANEERITUD SÕIDUAUTODE PARKIMISKOHAD
- PLANEERITUD
- PLANEERITUD JALGTEE
- PLANEERITUD ÜLEKÄIGURADA
- PLANEERITUD HALJASALA
- PLANEERITUD PÕHIMÕTTELINE KÕRG- JA MADALHALJASTUS
- LIKVIDEERITAV OBJEKT
- TEHNOVÕRGU KAITSEVÕÖND / SERVITUUDI VAJADUSEGA ALA
- RIIGITEE KAITSEVÕÖND (vt märkus 2)
- OLEMASOLEV DRENAAZ

OLEMASOLEVAD TEHNOVÕRGUD


- OLEMASOLEV SIDETRASS
- OLEMASOLEV SIDEKANALISATSIIOON
- OLEMASOLEV VEETRASS
- OLEMASOLEV KANALISATSIIOONITRASS
- OLEMASOLEV SADEVEEKANALISATSIIOON
- OLEMASOLEV KESKPINGE ÕHULIIN
- OLEMASOLEV MADALPINGE MAAKAABEL
- OLEMASOLEV TÄNAVAVALGUSTI

PLANEERITUD TEHNOVÕRGUD (vt märkus 3)

- PLANEERITUD 0,4kV MAAKAABELLIIN
- PLANEERITUD 0,4 kV LIITUMISKILP
- PLANEERITUD TÄNAVAVALGUSTUSKAABEL
- PLANEERITUD TÄNAVAVALGUSTI
- PLANEERITUD VEETORU / HÜDRANT
- PLANEERITUD KANALISATSIIOONITORU
- PLANEERITUD SADEVEEKANALISATSIIOON
- PLANEERITUD SADEVEE IMBKRAAV/DREEN
- PLANEERITUD SIDETRASS
- PLANEERITUD ÜMBERTÕSTETAV SIDETRASS

Märkused:

- Geodeetilise alusplaani on koostanud Gem-Geo OÜ 19.01.2022, töö nr 13099. Koordinaadid on L-Est 97 süsteemis, kõrgused EH2000 süsteemis.
- Vastavalt EhS § 71 on planeeringualaga piirneva 11304 Aruküla - Kostivere tee kaitsevöönd 30 m äärmise sõiduraja välimisest servast, Raasiku valla üldplaneeringuga (kehtestatud Raasiku Vallavolikogu 26. mai 2020. a otsusega nr 24) on asulat läbiv riigitee kaitsevöönd vähendatud 10 meetrini.
- Tehnovõrkude paiknemise lahendus on põhimõtteline ja täpsustatakse projekteerimise käigus.
- Soojavarustus on lahendatud lokaalselt vastavalt planeeringu seletuskirja peatükis 5.5.6 toodule.

Huvitatud isik:	AS OG Elektra		
Objekti asukoht:	Aruküla alevik, Raasiku vald		
Objekt:	Tallinna mnt 33 ja Orgemetsa katastriüksuste ja lähiala detailplaneering		
Joonis:	TEHNOVÕRGUD		
Peaarhitekt:	R. Smuškin	DP	Stadium:
Planeerija:	L. Andla	DP15623	Töö nr.:
 Tartu Arhitektuuribüroo®		07.2024	Kuupäev:
		1:500	Skaala:
		4	Joonise nr.:

Tartu Arhitektuuribüroo OÜ
MRT reg. nr.: EEP001313
Registrikood: 10439501
Ühikooli 4-3, 51003 Tartu
tel.: (+372) 7 308 280
e-post: arhpro@arhpro.ee
web: www.arhpro.ee