


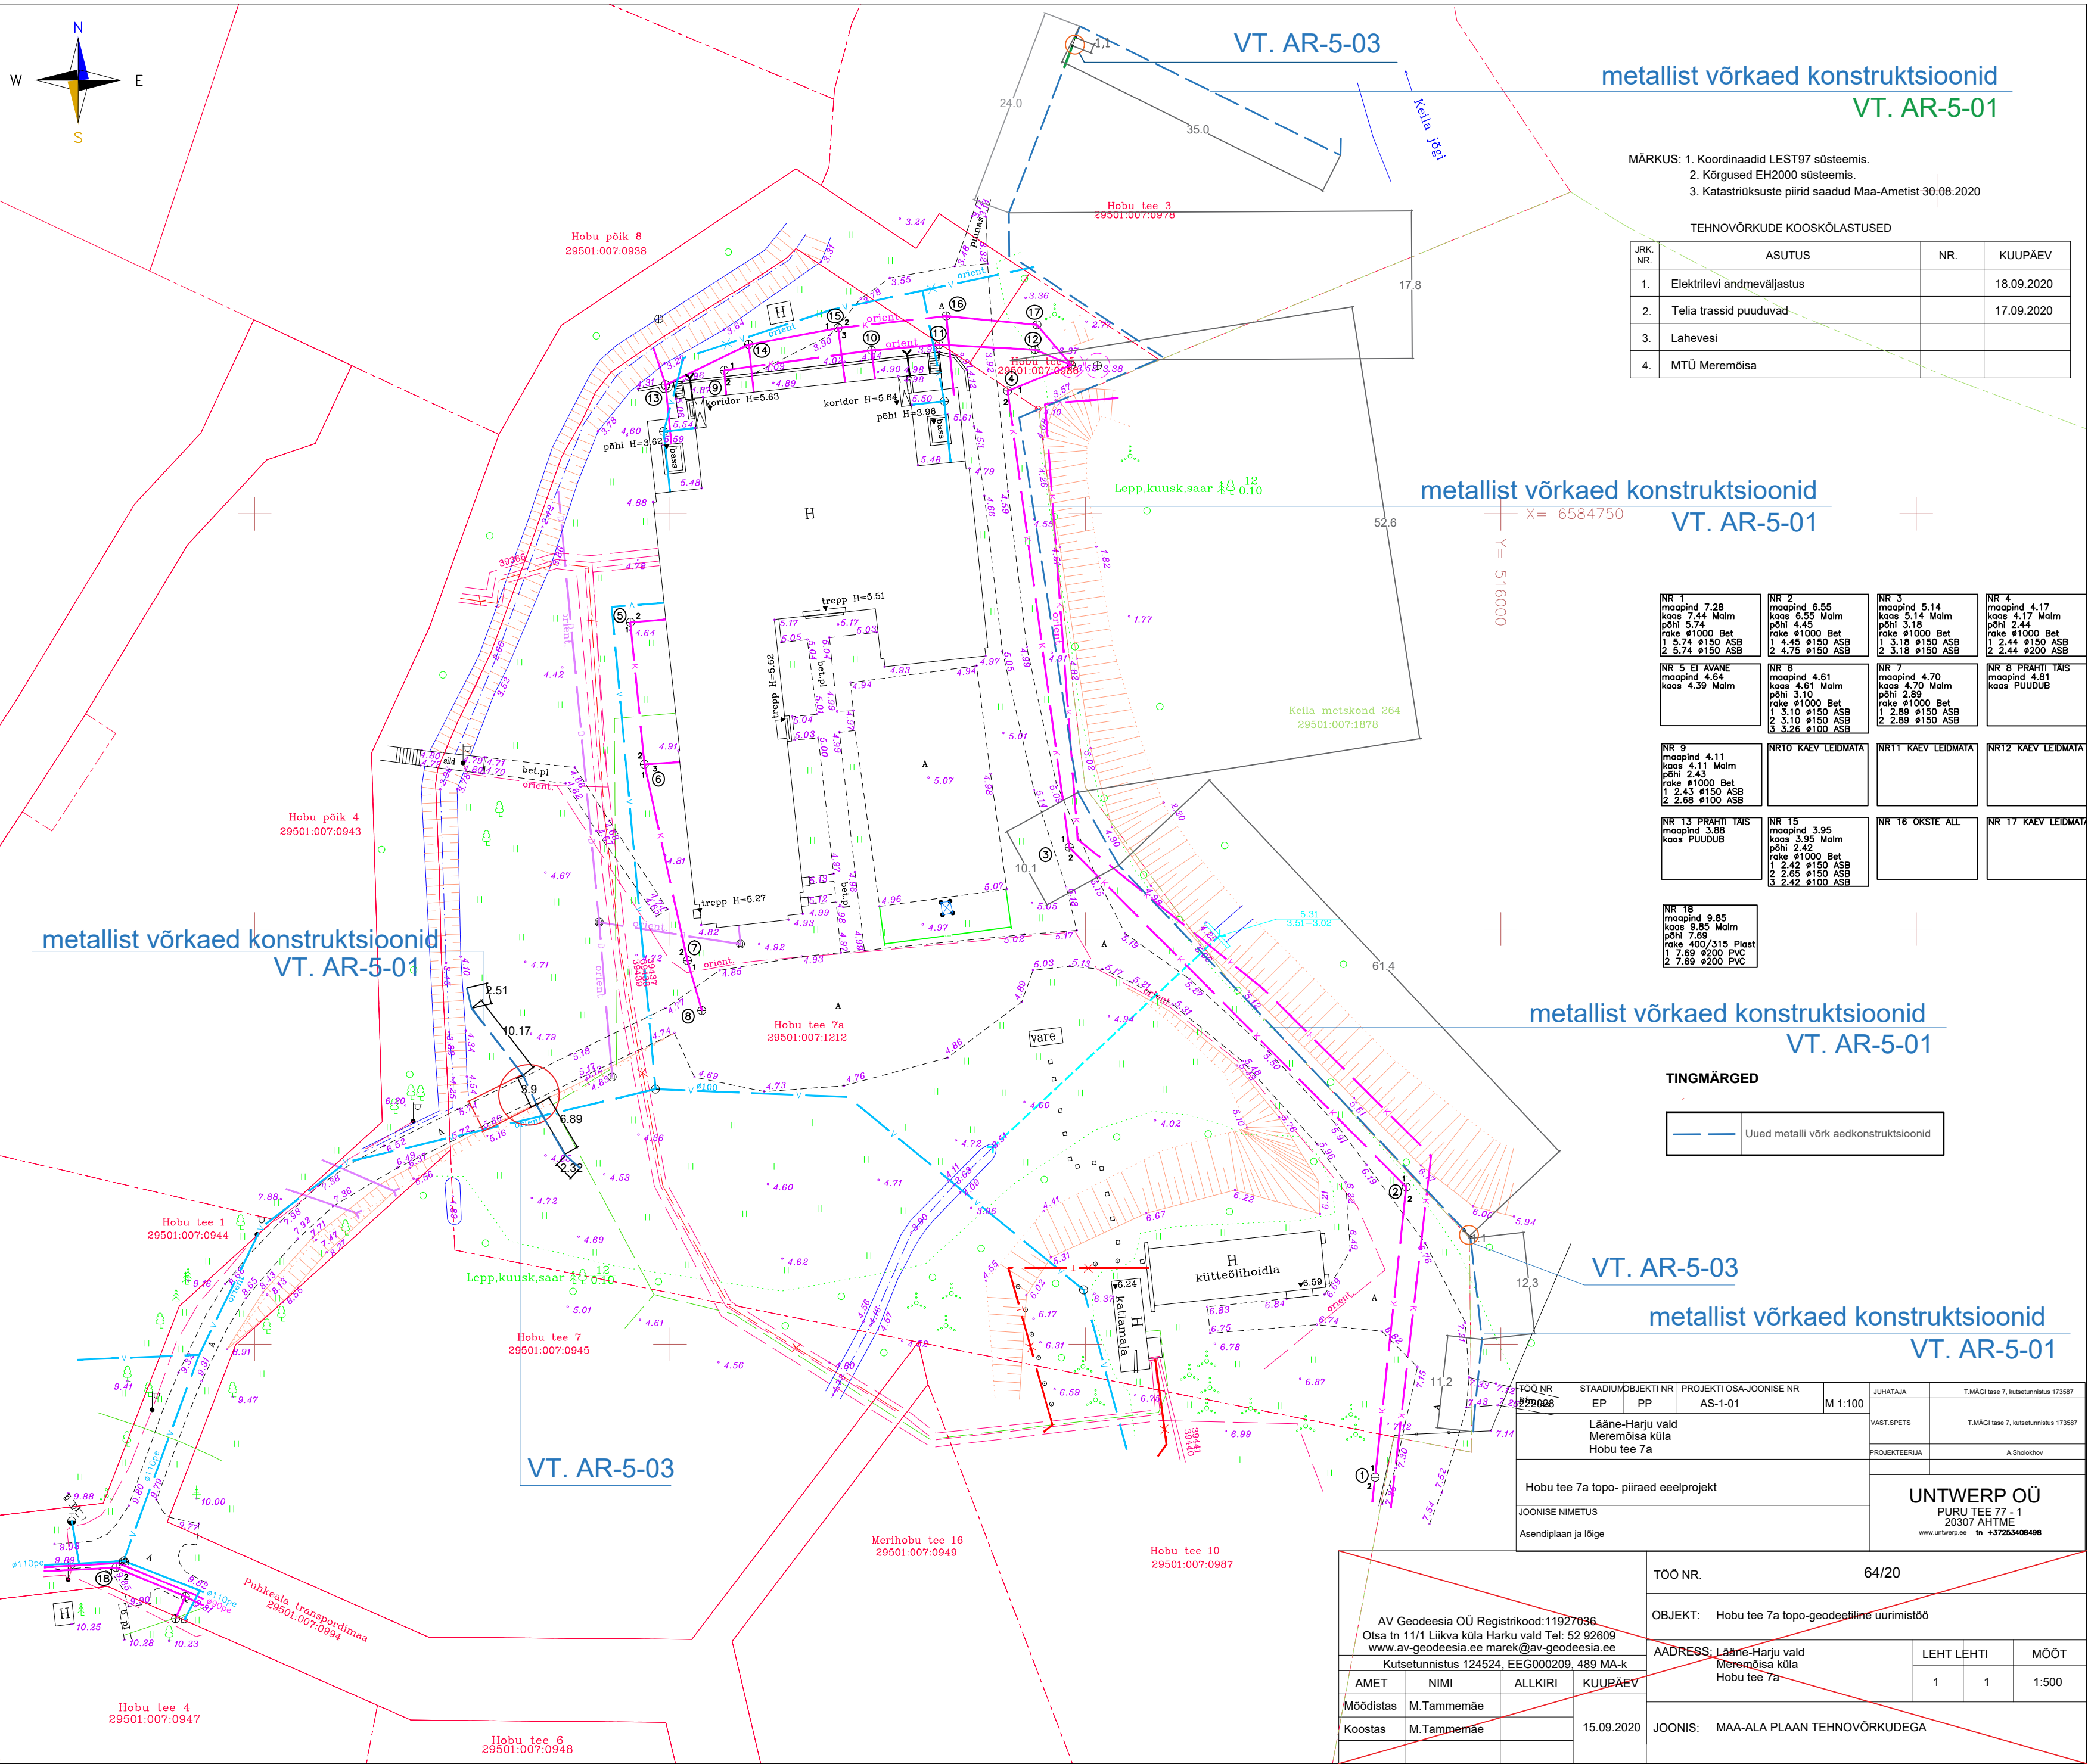

metallist võrkaed konstruktsioonid
VT. AR-5-01

MÄRKUS: 1. Koordinaadid LEST97 süsteemis.
2. Kõrgused EH2000 süsteemis.
3. Katastrirüksuste piirid saadud Maa-Ametist 30.08.2020

TEHNOVÕRKUDE KOOSKÖLASTUSED

JRK. NR.	ASUTUS	NR.	KUUPÄEV
1.	Elektrilevi andmevaljastus		18.09.2020
2.	Telia trassid puuduvad		17.09.2020
3.	Lahevesi		
4.	MTÜ Meremõisa		

metallist võrkaed konstruktsioonid
VT. AR-5-01

NR 1 maapind 7.28 kaas 7.44 Malm põhi 5.74 rake #1000 Bet 1 5.74 #150 ASB 2 5.74 #150 ASB	NR 2 maapind 6.55 kaas 6.55 Malm põhi 4.45 rake #1000 Bet 1 4.45 #150 ASB 2 4.75 #150 ASB	NR 3 maapind 5.14 kaas 5.14 Malm põhi 3.18 rake #1000 Bet 1 3.18 #150 ASB 2 3.18 #150 ASB	NR 4 maapind 4.17 kaas 4.17 Malm põhi 2.44 rake #1000 Bet 1 2.44 #150 ASB 2 2.44 #200 ASB
NR 5 EI AVANE maapind 4.64 kaas 4.39 Malm	NR 6 maapind 4.61 kaas 4.61 Malm põhi 3.10 rake #1000 Bet 1 3.10 #150 ASB 2 3.10 #150 ASB 3 3.26 #100 ASB	NR 7 maapind 4.70 kaas 4.70 Malm põhi 2.89 rake #1000 Bet 1 2.89 #150 ASB 2 2.89 #150 ASB	NR 8 PRAHTI TÄIS maapind 4.81 kaas PUUDUB
NR 9 maapind 4.11 kaas 4.11 Malm põhi 2.43 rake #1000 Bet 1 2.43 #150 ASB 2 2.68 #100 ASB	NR10 KAEV LEIDMATA	NR11 KAEV LEIDMATA	NR12 KAEV LEIDMATA
NR 13 PRAHTI TÄIS maapind 3.88 kaas PUUDUB	NR 15 maapind 3.95 kaas 3.95 Malm põhi 2.42 rake #1000 Bet 1 2.42 #150 ASB 2 2.65 #150 ASB 3 2.42 #100 ASB	NR 16 OKSTE ALL	NR 17 KAEV LEIDMATA
NR 18 maapind 9.85 kaas 9.85 Malm põhi 7.69 rake 400/315 Plast 1 7.69 #200 PVC 2 7.69 #200 PVC			

metallist võrkaed konstruktsioonid
VT. AR-5-01

TINGMÄRGED

—	Uued metalli võrk aedkonstruktsioonid
---	---------------------------------------

VT. AR-5-03

metallist võrkaed konstruktsioonid
VT. AR-5-01

TOO NR. EP PP AS-1-01 M 1:100	STAADIUMOBJEKTI NR. EP PP AS-1-01 M 1:100	PROJEKTI OSA-JOONISE NR. AS-1-01 M 1:100	JUHATAJA T.MAGI tase 7, kutsetunnistus 173587
Laane-Harju vald Meremõisa küla Hobu tee 7a			VAIST SPETS T.MAGI tase 7, kutsetunnistus 173587
Hobu tee 7a topo- piirade eelprojekt			PROJEKTEERIJAL A.Shozhkov
JOONISE NIMETUS Asendiplaan ja lõige			UNTWERP OÜ PURU TEE 77 - 1 20307 AHTME www.untwerp.ee tn +37253408498

AV Geodeesia OÜ Registrikood:11927036 Otsa tn 11/1 Liikve küla Harku vald Tel: 52 92609 www.av-geodeesia.ee marek@av-geodeesia.ee				TOO NR. 64/20	
Kutsetunnistus 124524, EEG000209, 489 MA-k				OBJEKT: Hobu tee 7a topo-geodeetiline uurimistö	
AMET NIMI Mõõdistas Koostas	M.Tammemäe	ALLKIRI	CUUPAEV	AADRESS: Laane-Harju vald Meremõisa küla Hobu tee 7a	LEHT LEHTI 1 1
15.09.2020				MOOT 1:500	
JOONIS: MAA-ALA PLAAN TEHNOVÕRKUDEGA					