


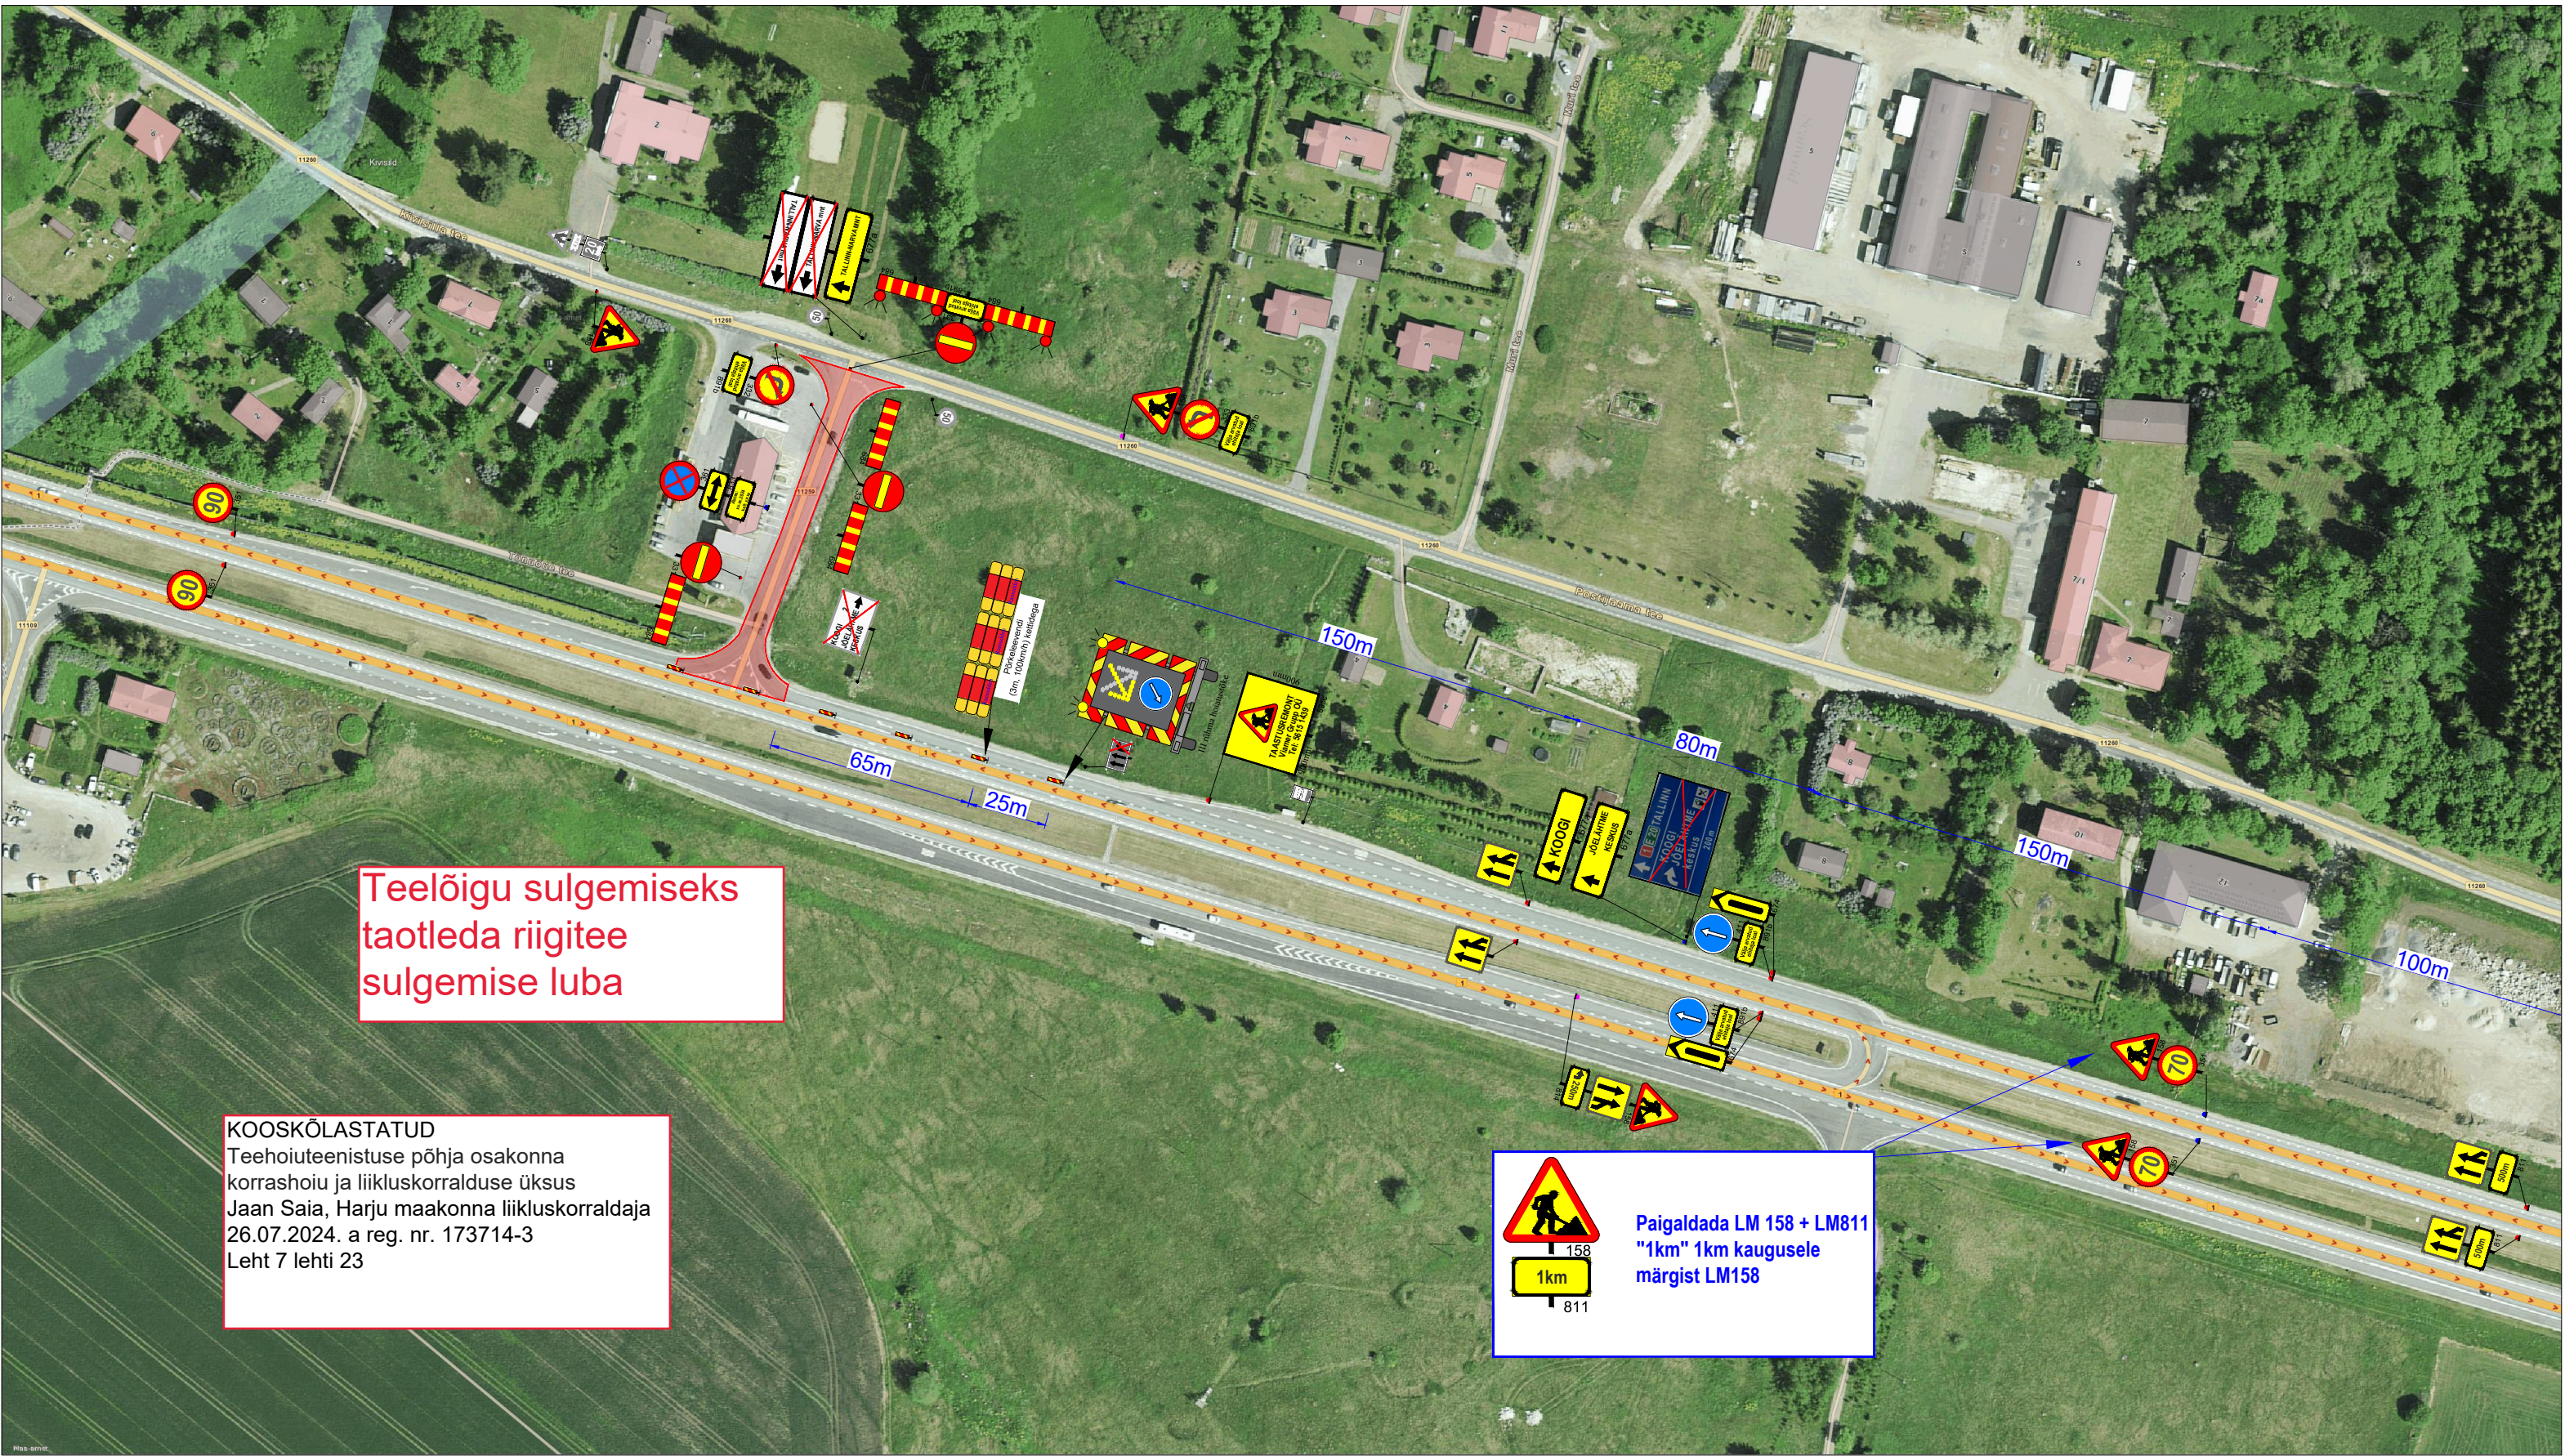

Teelõigu sulgemiseks
taotleda riigitee
sulgemise luba

KOOSKÕLASTATUD
Teehoiuteenistuse põhja osakonna
korrashoiu ja liikluskorralduse üksus
Jaan Saia, Harju maakonna liikluskorraldaja
26.07.2024. a reg. nr. 173714-3
Leht 7 lehti 23

Paigaldada LM 158 + LM811
"1km" 1km kaugusele
märgist LM158

 Ramudden Ramudden OÜ, Reg. kood 12969700 Artelli 16/18, Tallinn. Telefon: +372 622 9530 E-post:info@ramudden.ee		Projekti nimetus: Harju- ja Rapla maakondade külmakahjustuste likvideerimine 2024	Kuupäev 17.07.2024
		Objekti asukoht: Riigitee nr 11259 km 0,0-0,11 , Jõelähtme alevik, Jõelähtme vald, Harju maakond	Töö nr. JLR240620-1
		Joonise nimetus: Ajutine liikluskorraldus.	Joonise nr. 23.1
Tellija	Viamer Grupp OÜ Kristjan Kikkas, tel: 56151439 Kristjan@viamer.ee	Märkused: RT11259 AKÖL: 246 autot ööpäevas RT 1 AKÖL: 19017 autot ööpäevas	
Cad proj.	K.Vaino Telefon: +372 59 123 040		
Kutsetunnistuse nr. 193489 T.Rämmel Tegevusluba nr ELK000084			

TINGMÄRGID:

- Töötsoon
- Piirdeaad
- Ajutine liiklusmärk
- Ajutine liiklusmärgi post
- Ol.oleva liiklusmärgi post
- Ajutine liiklusmärk vajadusel
- Ol.olev liiklusmärk