

V = 411700

71401:001:2910
Kevade tn 47b

34901:009:0132
Pihla tee 19

ETTEVAATUST
ELEKTRITRASS!!!

ETTEVAATUST ÜVK!!!

34901:009:0036
Kevade tn 45a

ETTEVAATUST ÜVK

34901:009:0220
Pihla tee 21 // 21a

ETTEVAATUST
ELEKTRITRASS!!!

34901:009:0131
Pihla tee 17

Pihla tee 17

ETTEVAATUST SIDE!!!

Kevade tn 45a

34901:009:0036
Kevade tn 45a

Projekt
jätkuko

34901:009:0044
Kevade tn 43

ETTEVAATUST
ELEKTRITRASS

34901:009:0066
Pihla tee 9 // 9a

34901:009:0099
Pihla tee 11

34901:009:0100
Pihla tee 13

Pihla tee 15

34901:009:0093
Pihla tee 15

34901:009:0074
Pihla tee 23

34901:009:0076
Pihla tee 25

34901:009:0128
Pihla tee 27

34901:009:0129
Pihla tee 29

Suletud läbiminek.Kaitsetoru D50 L=8m.
Toru paigaldamissügavus min 1.0m
maapinnast

ETTEVAATUST
ELEKTRITRASS!!!

ETTEVAATUST ÜVK!!!
ETTEVAATUST SIDE!!!

ETTEVAATUST SIDE!!!
ETTEVAATUST ÜVK!!!

ETTEVAATUST
ELEKTRITRASS!!!

ETTEVAATUST SIDE!!!

ETTEVAATUST GEODEETILINE PUNKT!!!
KAITSEVÖÖNDI ULATUSES TEOSTADA TÖID KÄSITSI!!!

ETTEVAATUST SIDE!!!

ETTEVAATUST
ELEKTRITRASS!!!

ETTEVAATUST SIDE!!!

ETTEVAATUST ÜVK!!!

ETTEVAATUST
ELEKTRITRASS!!!

ETTEVAATUST
ELEKTRITRASS!!!

ETTEVAATUST
ELEKTRITRASS!!!

ETTEVAATUST
ELEKTRITRASS!!!

ETTEVAATUST SIDE!!!

ETTEVAATUST
ELEKTRITRASS!!!

ETTEVAATUST ÜVK!!!

Suletud läbiminek.Kaitsetoru D50 L=9m.
Toru paigaldamissügavus min 1.0m
maapinnast












 


 
 



Suletud läbiminek.Kaitsetoru D50 L=11m.
Toru paigaldamissügavus min 1.0m
maapinnast


Suletud läbiminek.Kaitsetoru D50 L=7m.
Toru paigaldamissügavus min 1.0m
maapinnast


Suletud läbiminek.Kaitsetoru D50 L=8m.
Toru paigaldamissügavus min 1.0m
maapinnast

Suletud läbiminek.Kaitsetoru D50 L=8m.
Toru paigaldamissügavus min 1.0m
maapinnast









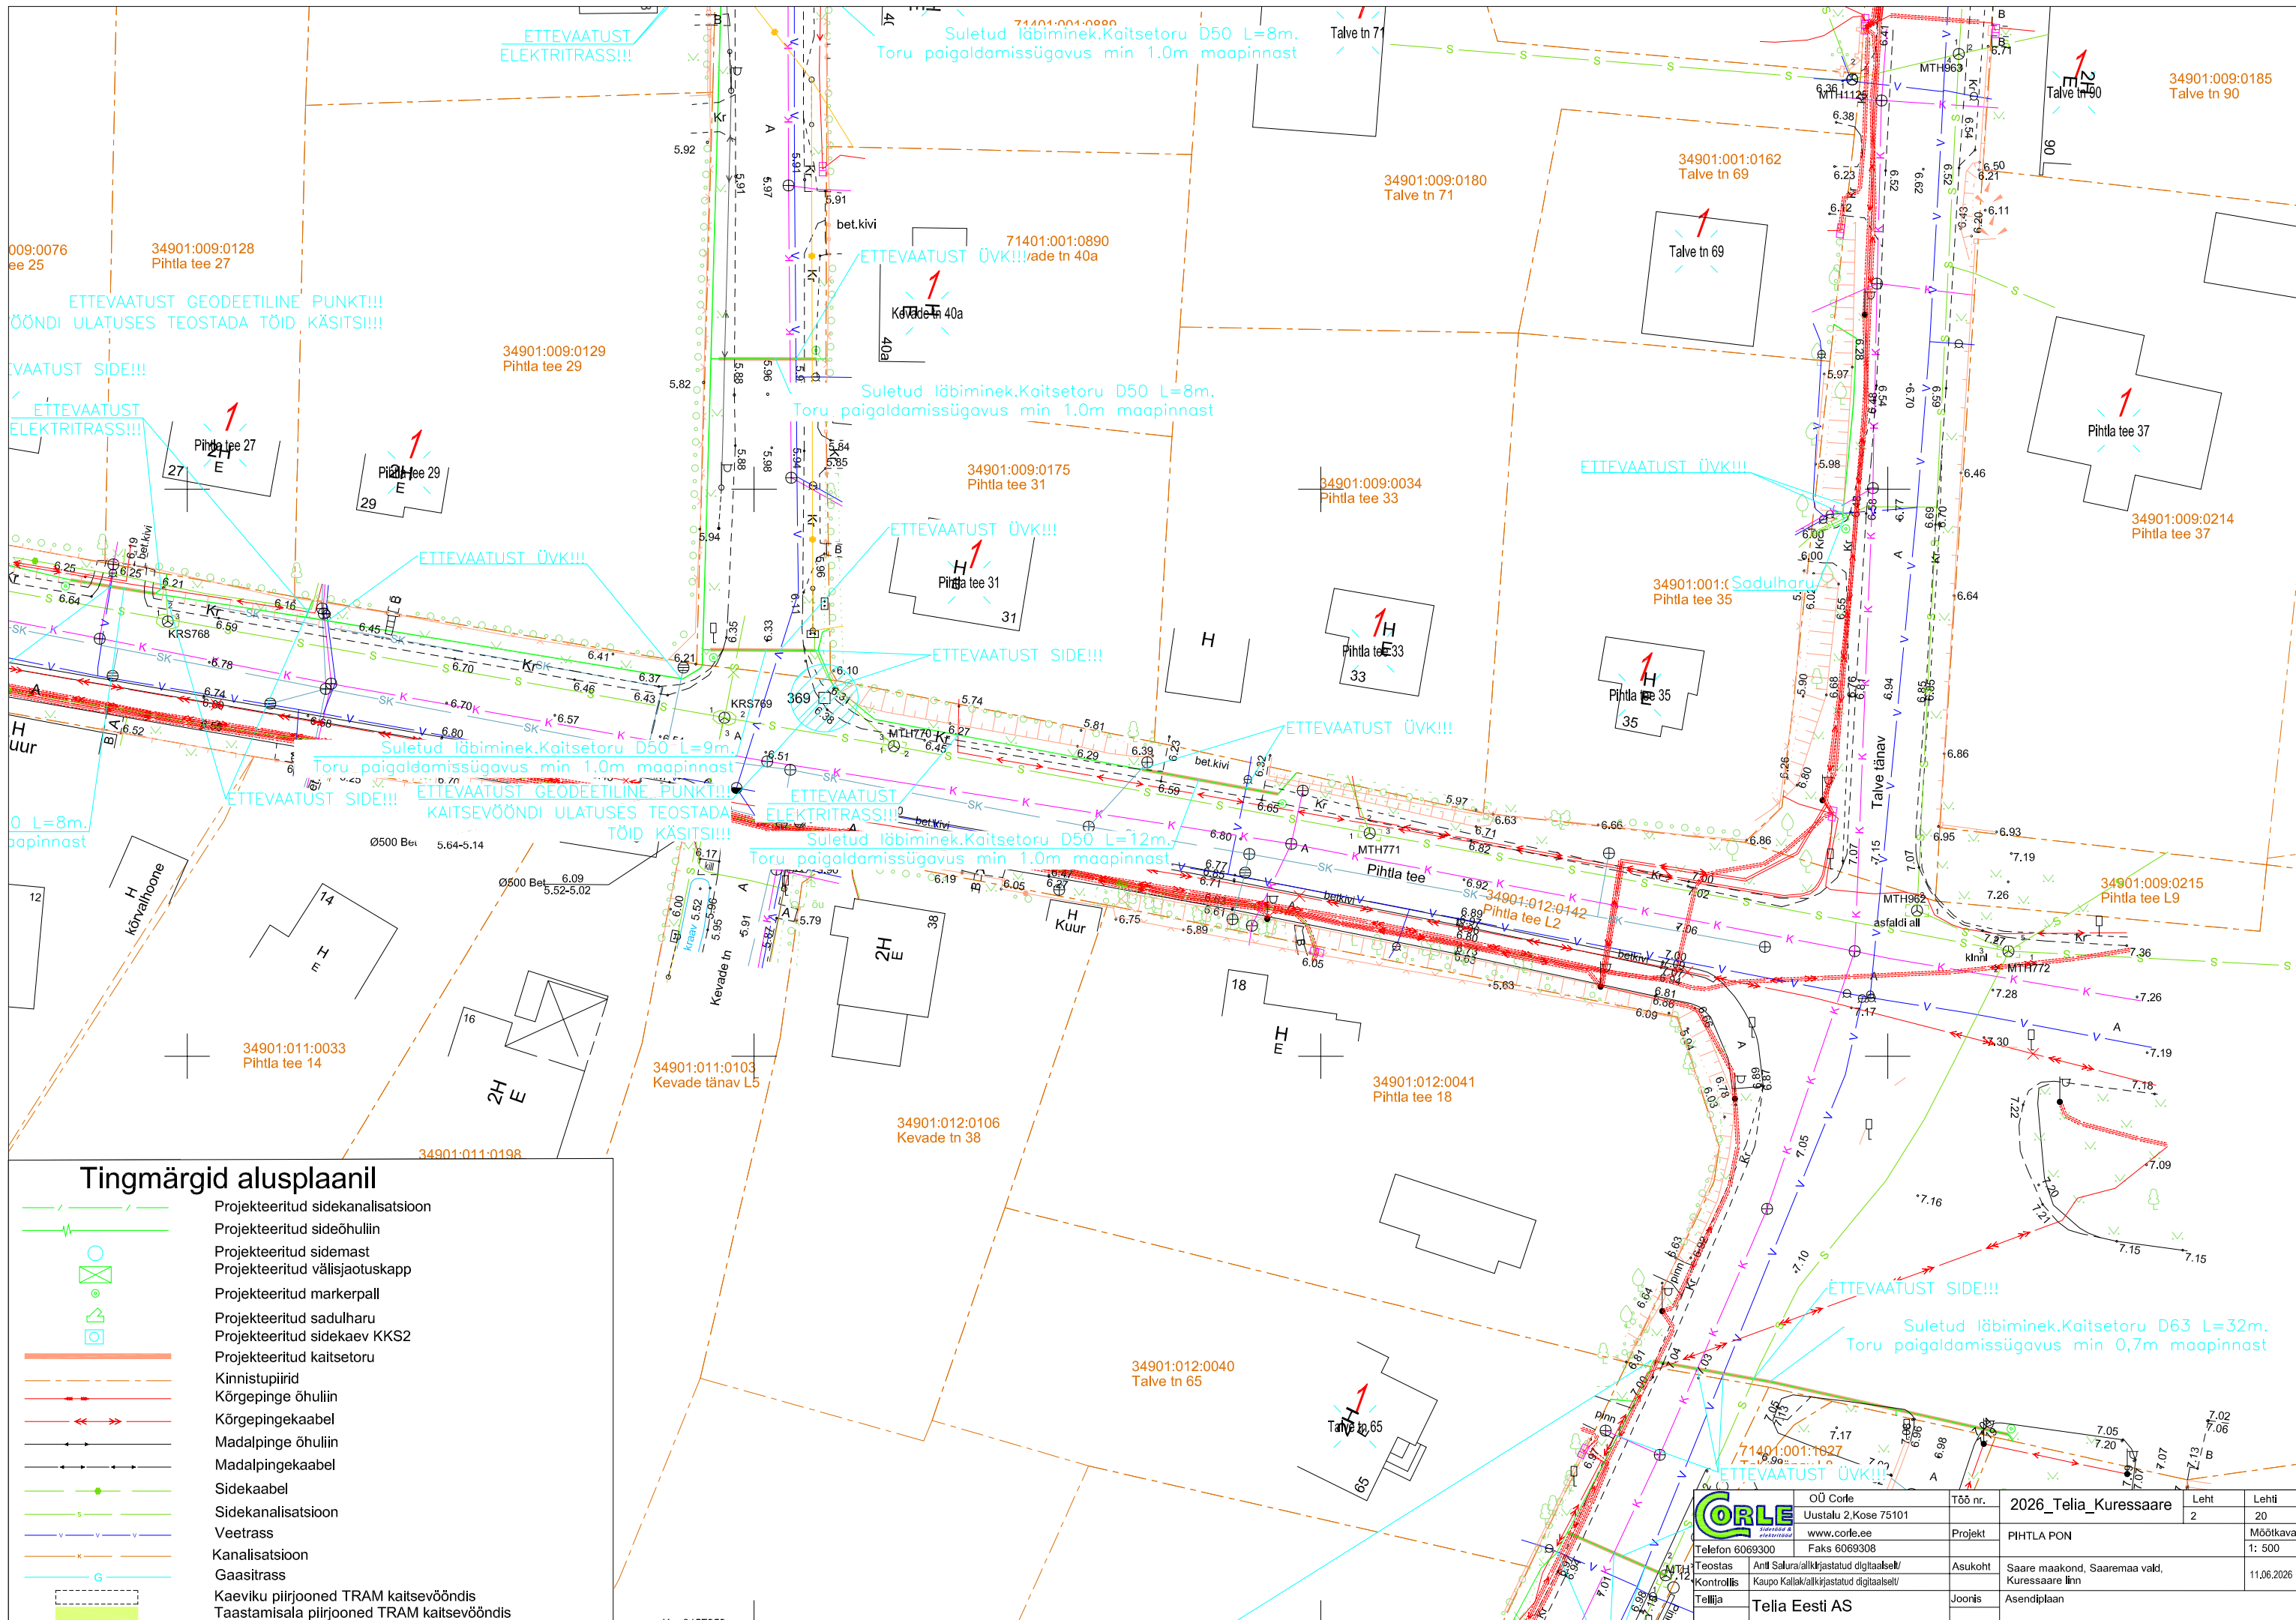



 

 




Tingmärgid alusplaani


-  Projekteeritud sidekanalisatsioon
-  Projekteeritud sideõhuliin
-  Projekteeritud sidemast
-  Projekteeritud välisjaotuskapp
-  Projekteeritud markerpall
-  Projekteeritud sadulharu
-  Projekteeritud sidekaev KKS2
-  Projekteeritud kaitsetoru
-  Kinnistupiirid
-  Kõrgepinge õhuliin
-  Kõrgepingekaabel
-  Madalpinge õhuliin
-  Madalpingekaabel
-  Sidekaabel
-  Sidekanalisatsioon
-  Veetrass
-  Kanalisatsioon
-  Gaasitrass
-  Kaeviku piirjooned TRAM kaitsevööndis
- Taastamisala piirjooned TRAM kaitsevööndis


		OÜ Corle Uustalu 2, Kose 75101 www.corle.ee	Töö nr. 2026_Telia_Kuressaare	Leht 1	Lehtli 20
Telefon 6069300		Faks 6069308	Projekt PIHTLA PON	Möötkava 1: 500	
Teostas Antti Salura/allkirjastatud digitaalselt/	Asukoht Saare maakond, Saaremaa vald, Kuressaare linn	Joonis Asendiplaan	11.06.2026		
Kontrollis Kaupo Kallak/allkirjastatud digitaalselt/					
Tellijä Telja Eesti AS					



Tingmärgid alusplaanil

-  Projekteeritud sidekanalisatsioon
-  Projekteeritud sideõhuliin
-  Projekteeritud sidemast
-  Projekteeritud välisjaotuskapp
-  Projekteeritud markerball
-  Projekteeritud sadulharu
-  Projekteeritud sidekaev KKS2
-  Projekteeritud kaitsetoru
-  Kinnistupiirid
-  Kõrgepinge õhuliin
-  Kõrgepingekaabel
-  Madalpinge õhuliin
-  Madalpingekaabel
-  Sidekaabel
-  Sidekanalisatsioon
-  Veetrass
-  Kanalisatsioon
-  Gaasitrass
-  Kaeviku piirjooned TRAM kaitsevööndis
- Taastamisala piirjooned TRAM kaitsevööndis

	OÜ Corle	Töö nr.	2026_Telia_Kuressaare	Leht	Lehti
	Uustalu 2, Kose 75101			2	20
	www.corle.ee	Projekt	PIHTLA PON		Möötkava
	Faks 6069308				1: 500
Teostas	Antti Salura/allkirjastatud digitaalselt/	Asukoht	Saare maakond, Saaremaa vald,		11.06.2026
Kontrollis	Kaupo Kallak/allkirjastatud digitaalselt/		Kuressaare linn		
Tellijä	Telia Eesti AS	Joonis	Asendiplaan		

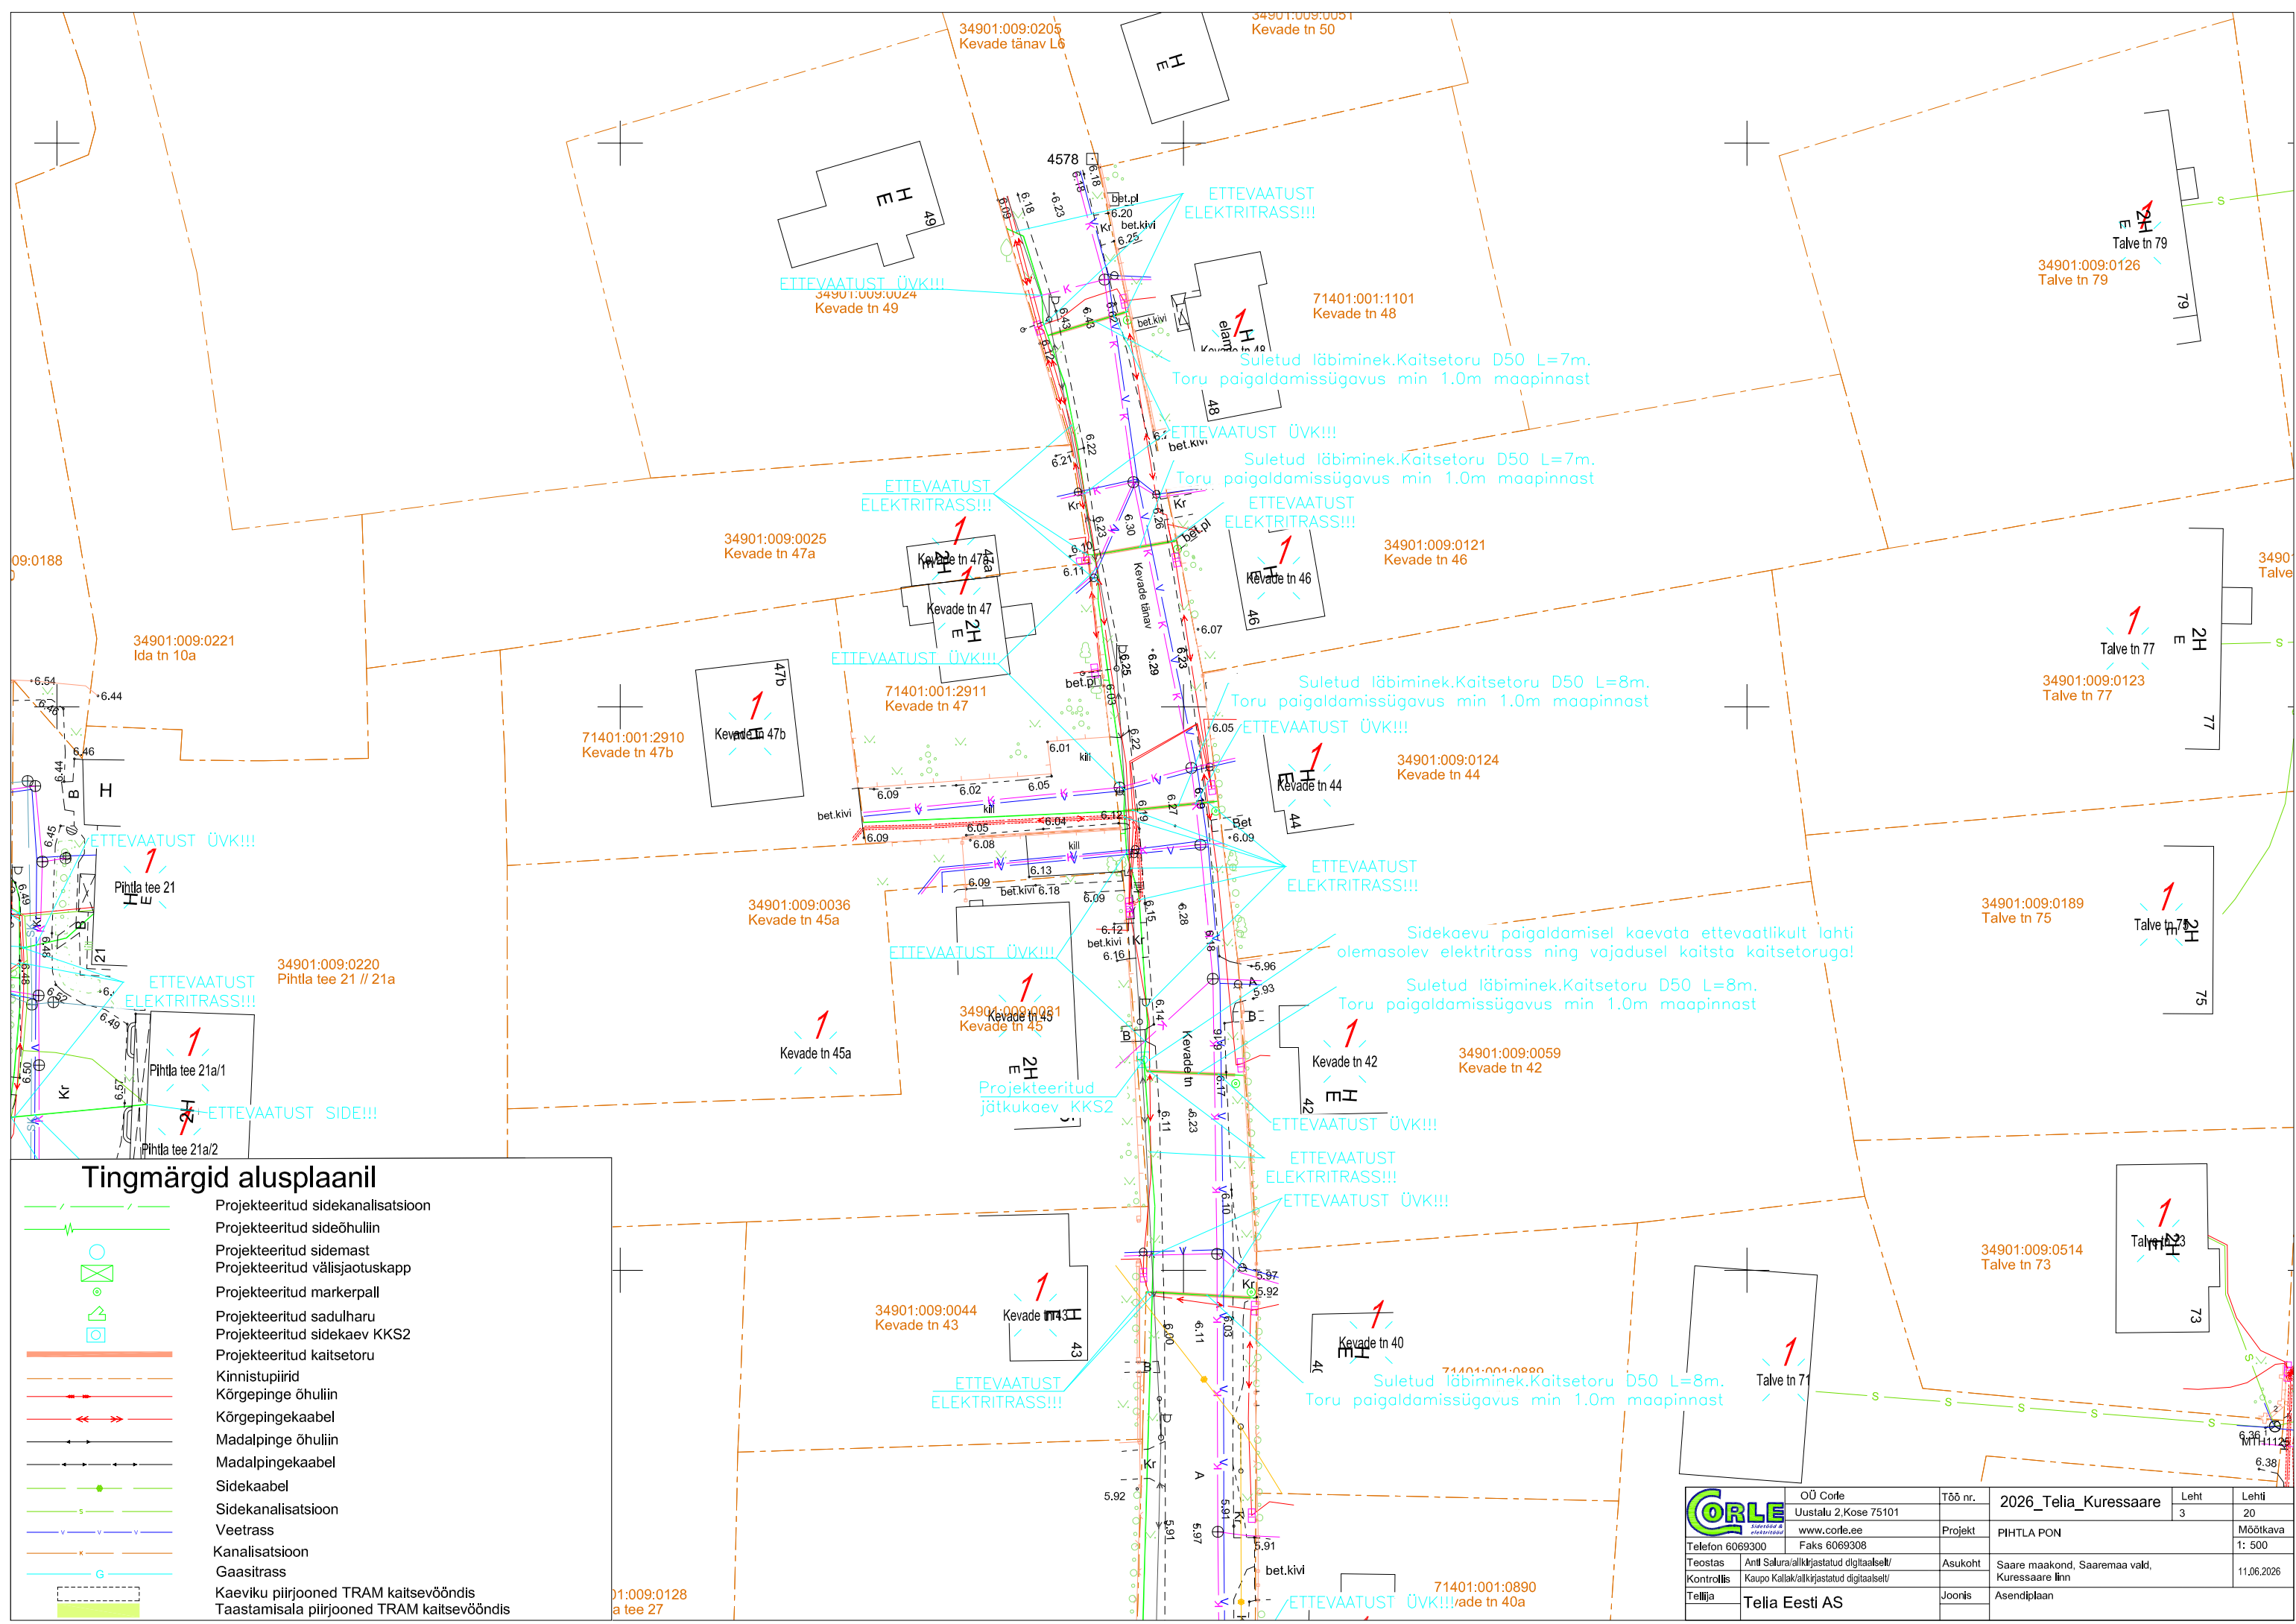


Tingmärgid alusplaani


 






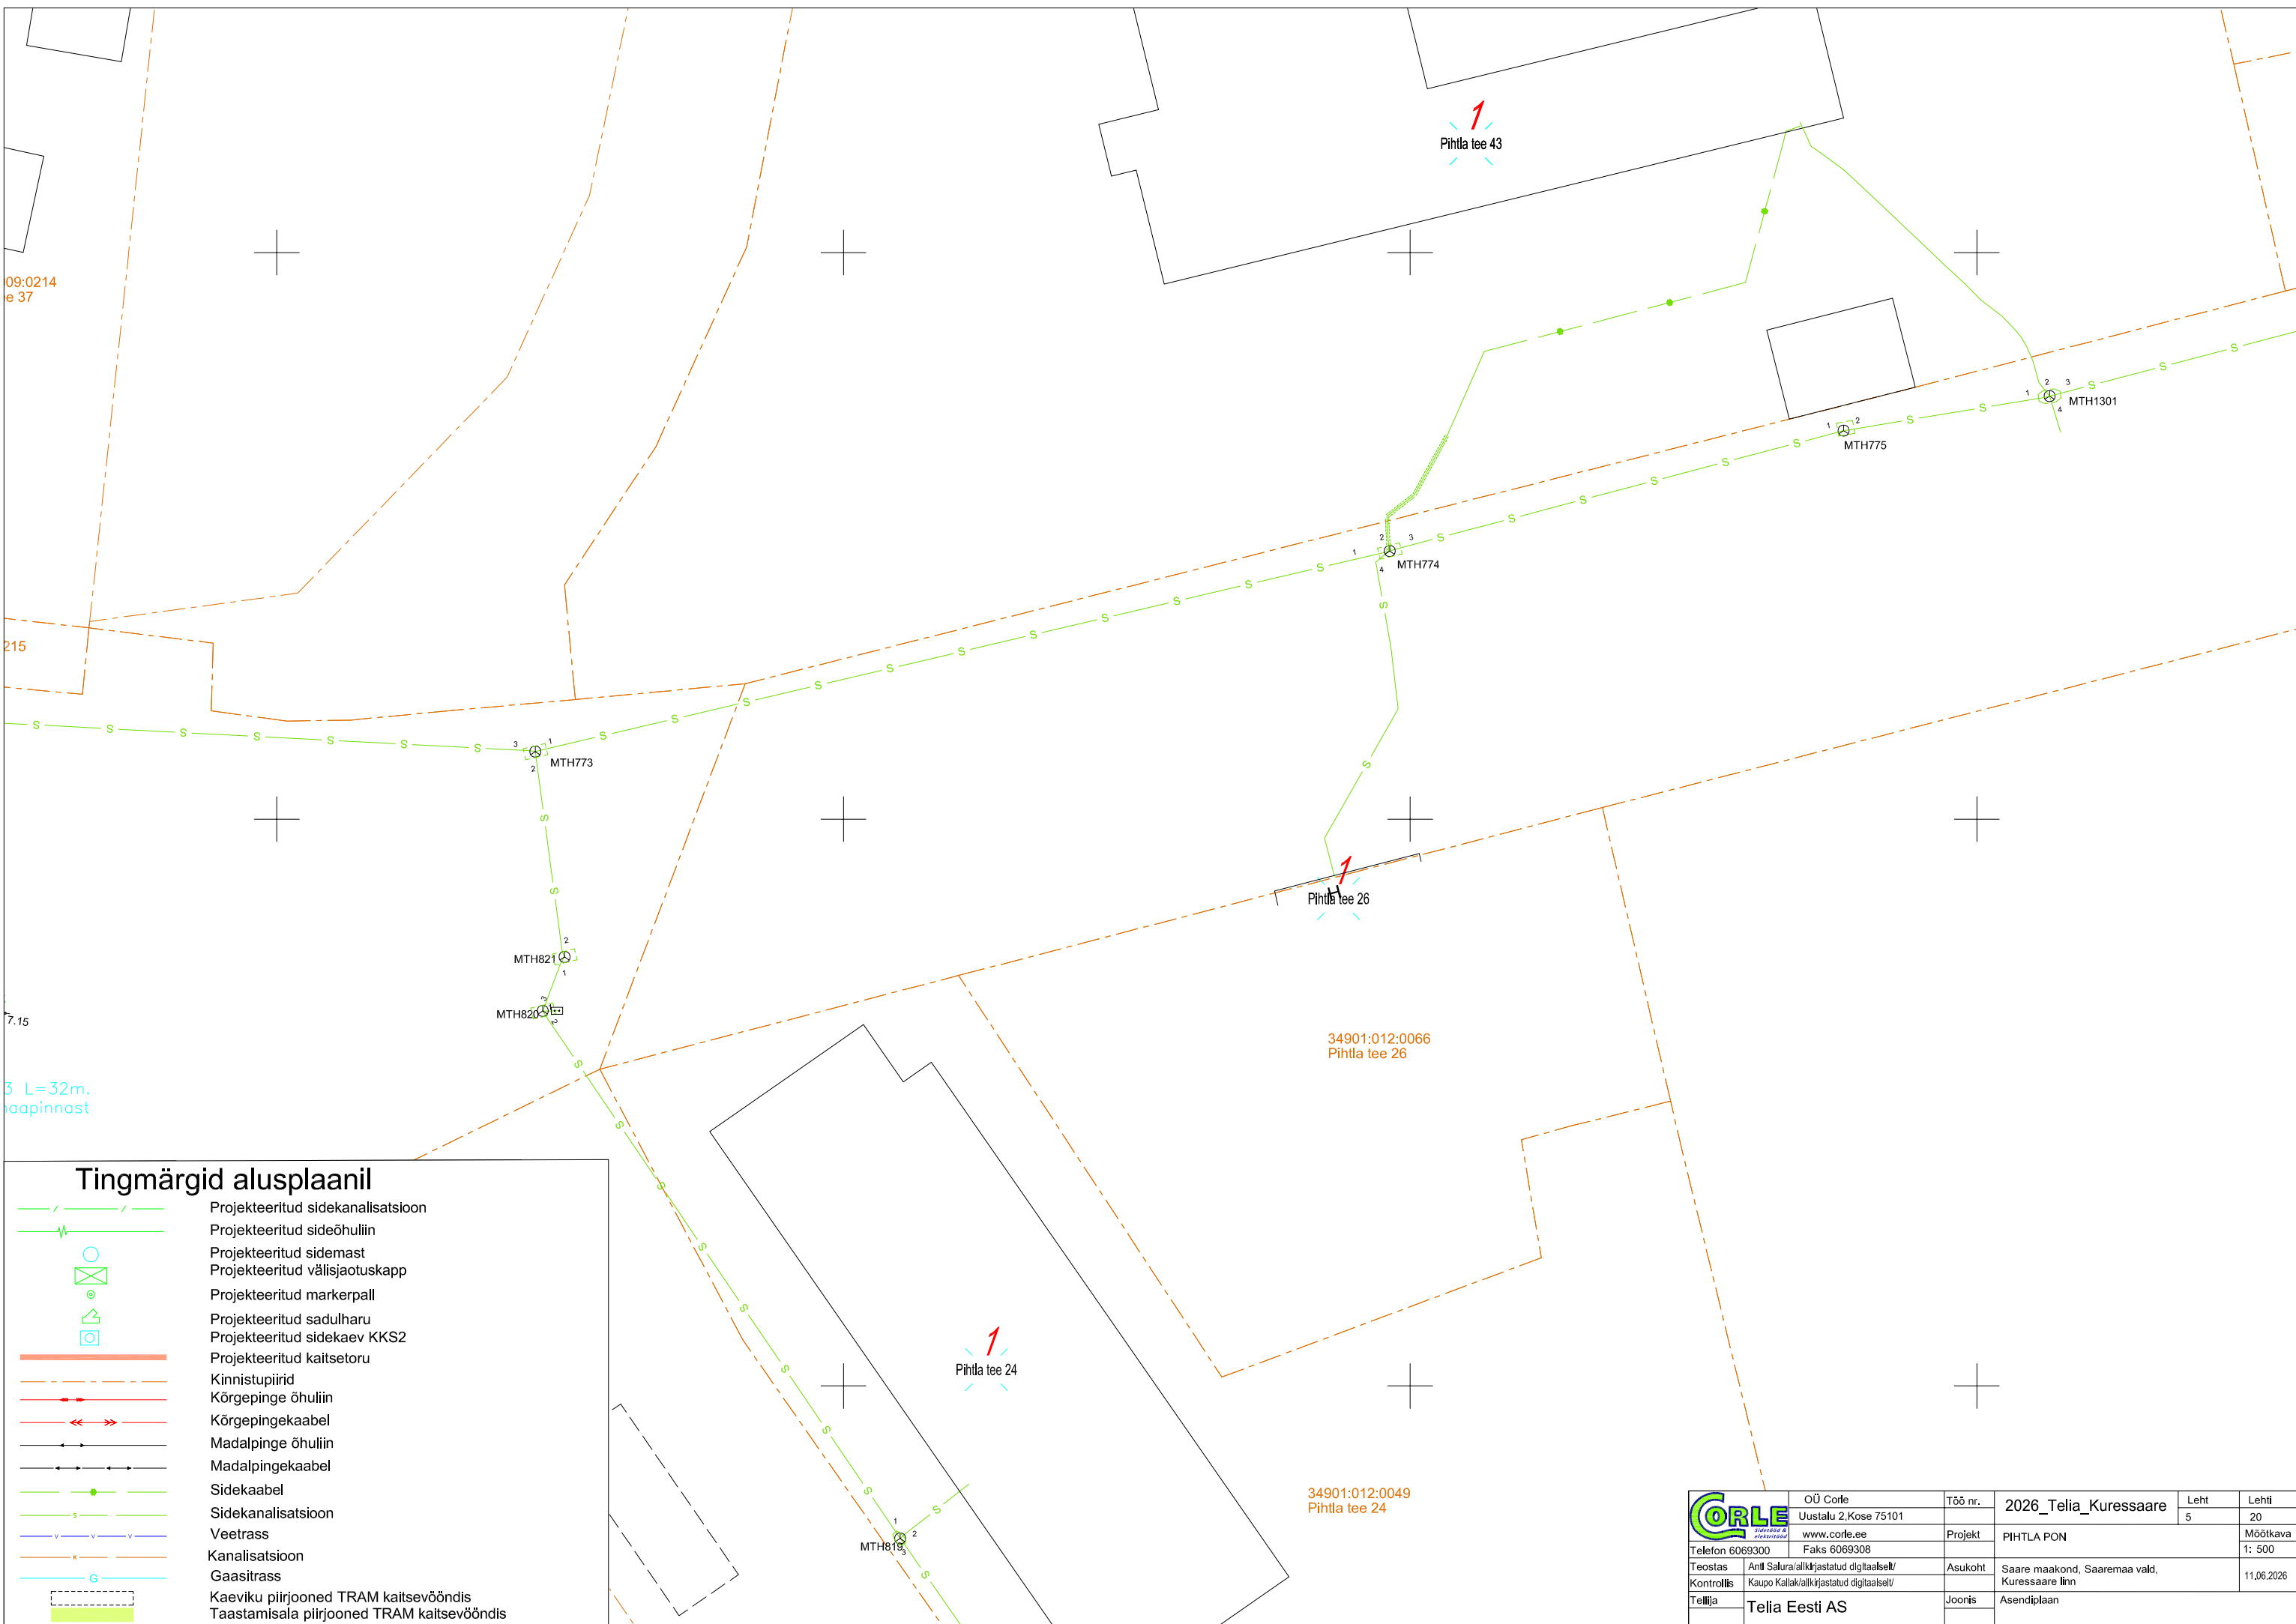










- Projekteeritud sidekanalisatsioon
- Projekteeritud sideõhuliin
- Projekteeritud sidemast
- Projekteeritud välisjaotuskapp
- Projekteeritud markerpall
- Projekteeritud sadulharu
- Projekteeritud sidekaev KKS2
- Projekteeritud kaitsetoru
- Kinnistupiirid
- Kõrgepinge õhuliin
- Kõrgepingekaabel
- Madalpinge õhuliin
- Madalpingekaabel
- Sidekaabel
- Sidekanalisatsioon
- Veetrass
- Kanalisatsioon
- Gaasitrass
- Kaeviku piirjooned TRAM kaitsevööndis
- Taastamisala piirjooned TRAM kaitsevööndis


	OÜ Corle	Töö nr.	2026_Telia_Kuressaare	Leht	Lehti
	Uustalu 2, Kose 75101			3	20
	www.corle.ee	Projekt	PIHTLA PON		Möötkava
Telefon 6069300	Faks 6069308				1: 500
Teostas	Antti Salura/allkirjastatud digitaalselt/	Asukoht	Saare maakond, Saaremaa vald, Kuressaare linn		11.06.2026
Kontrollis	Kaupo Kallak/allkirjastatud digitaalselt/	Joonis	Asendiplaan		
Tellijä	Telia Eesti AS				


01:009:0128
a tee 27




 






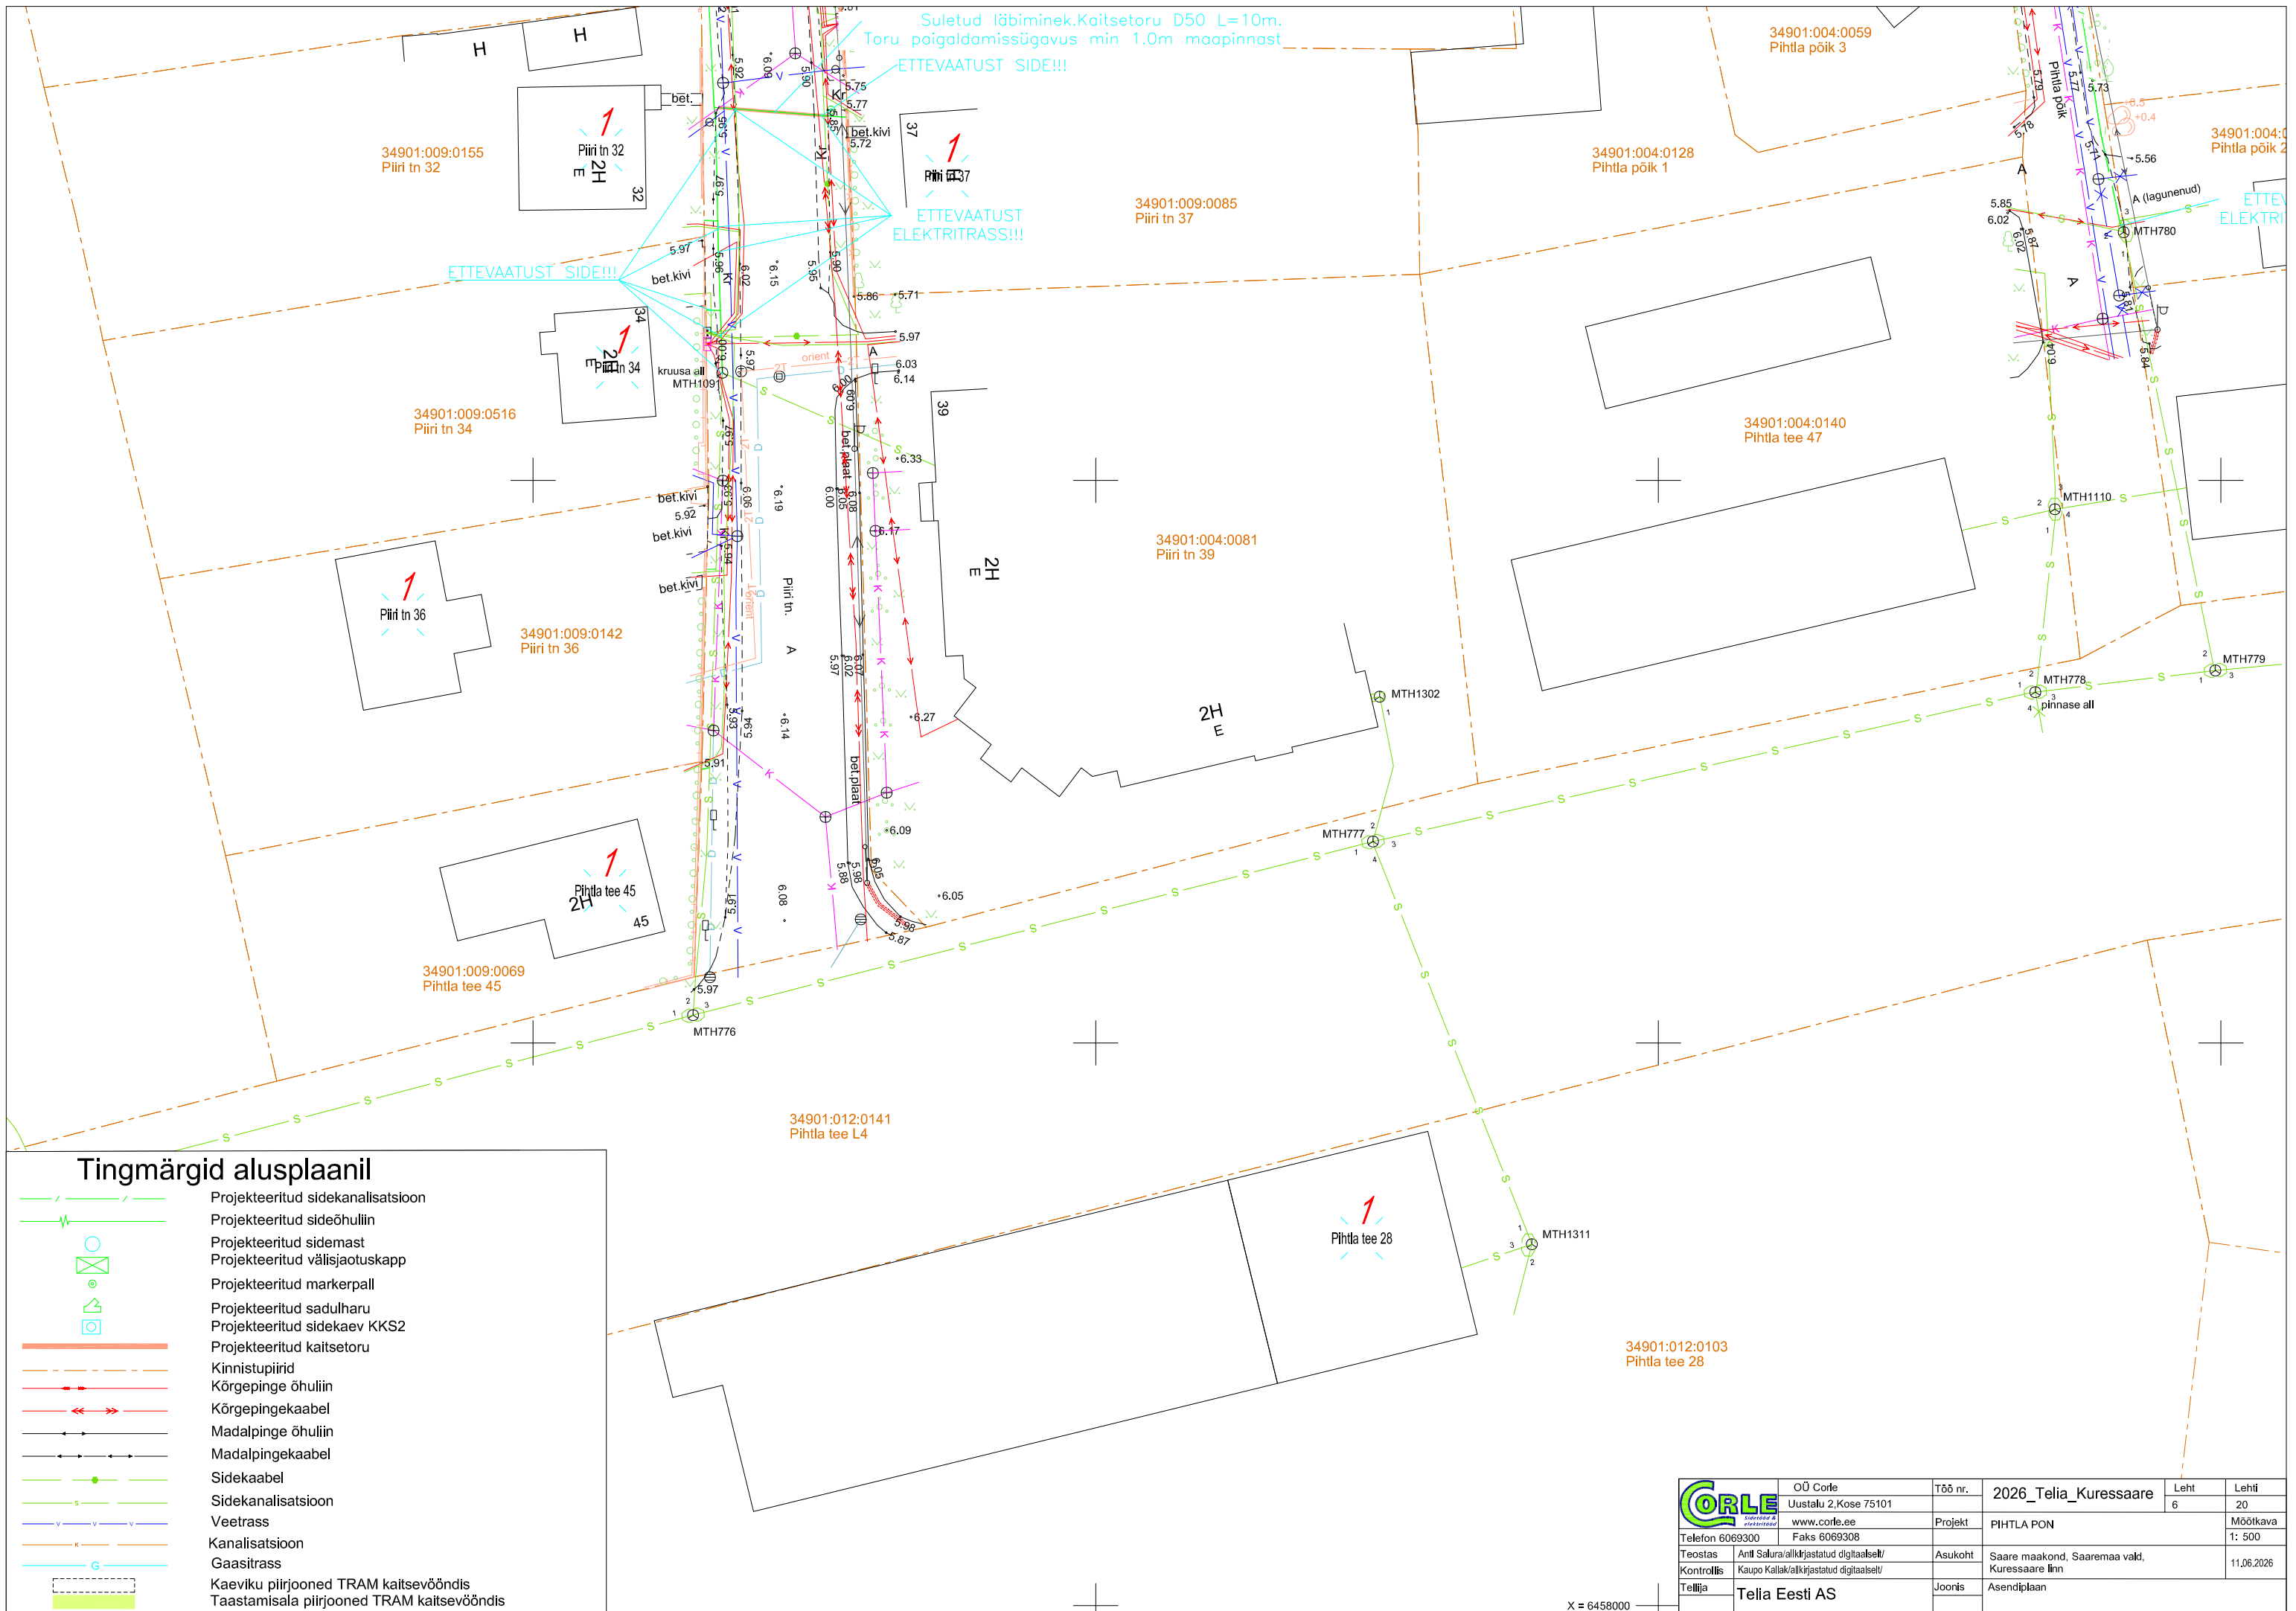


 








Tingmärgid alusplaani


-  Projekteeritud sidekanalisatsioon
-  Projekteeritud sideõhuliin
-  Projekteeritud sidemast
-  Projekteeritud välisjaotuskapp
-  Projekteeritud markerpall
-  Projekteeritud sadulharu
-  Projekteeritud sidekaev KKS2
-  Projekteeritud kaitsetoru
-  Kinnistupiirid
-  Kõrgepingekaabel
-  Madalpingekaabel
-  Madalpingekaabel
-  Sidekaabel
-  Sidekanalisatsioon
-  Veetrass
-  Kanalisatsioon
-  Gaasitrass
-  Kaeviku piirjooned TRAM kaitsevööndis
-  Taastamisala piirjooned TRAM kaitsevööndis

		OÜ Corle Uustalu 2, Kose 75101	Töö nr.	2026_Telia_Kuressaare	Leht 5	Leht 20
Telefon 6069300		www.corle.ee	Projekt	PIHTLA PON	Möötkava 1: 500	
Teostas	Antti Salura/alkijastatud digitaalselt/	Faks 6069308	Asukoht	Saare maakond, Saaremaa vald, Kuressaare linn		
Kontrollis	Kaupo Kallak/alkijastatud digitaalselt/		Joonis	Asendiplaan		
Tellijä	Telja Eesti AS			11.06.2026		




Tingmärgid alusplaani


 

 






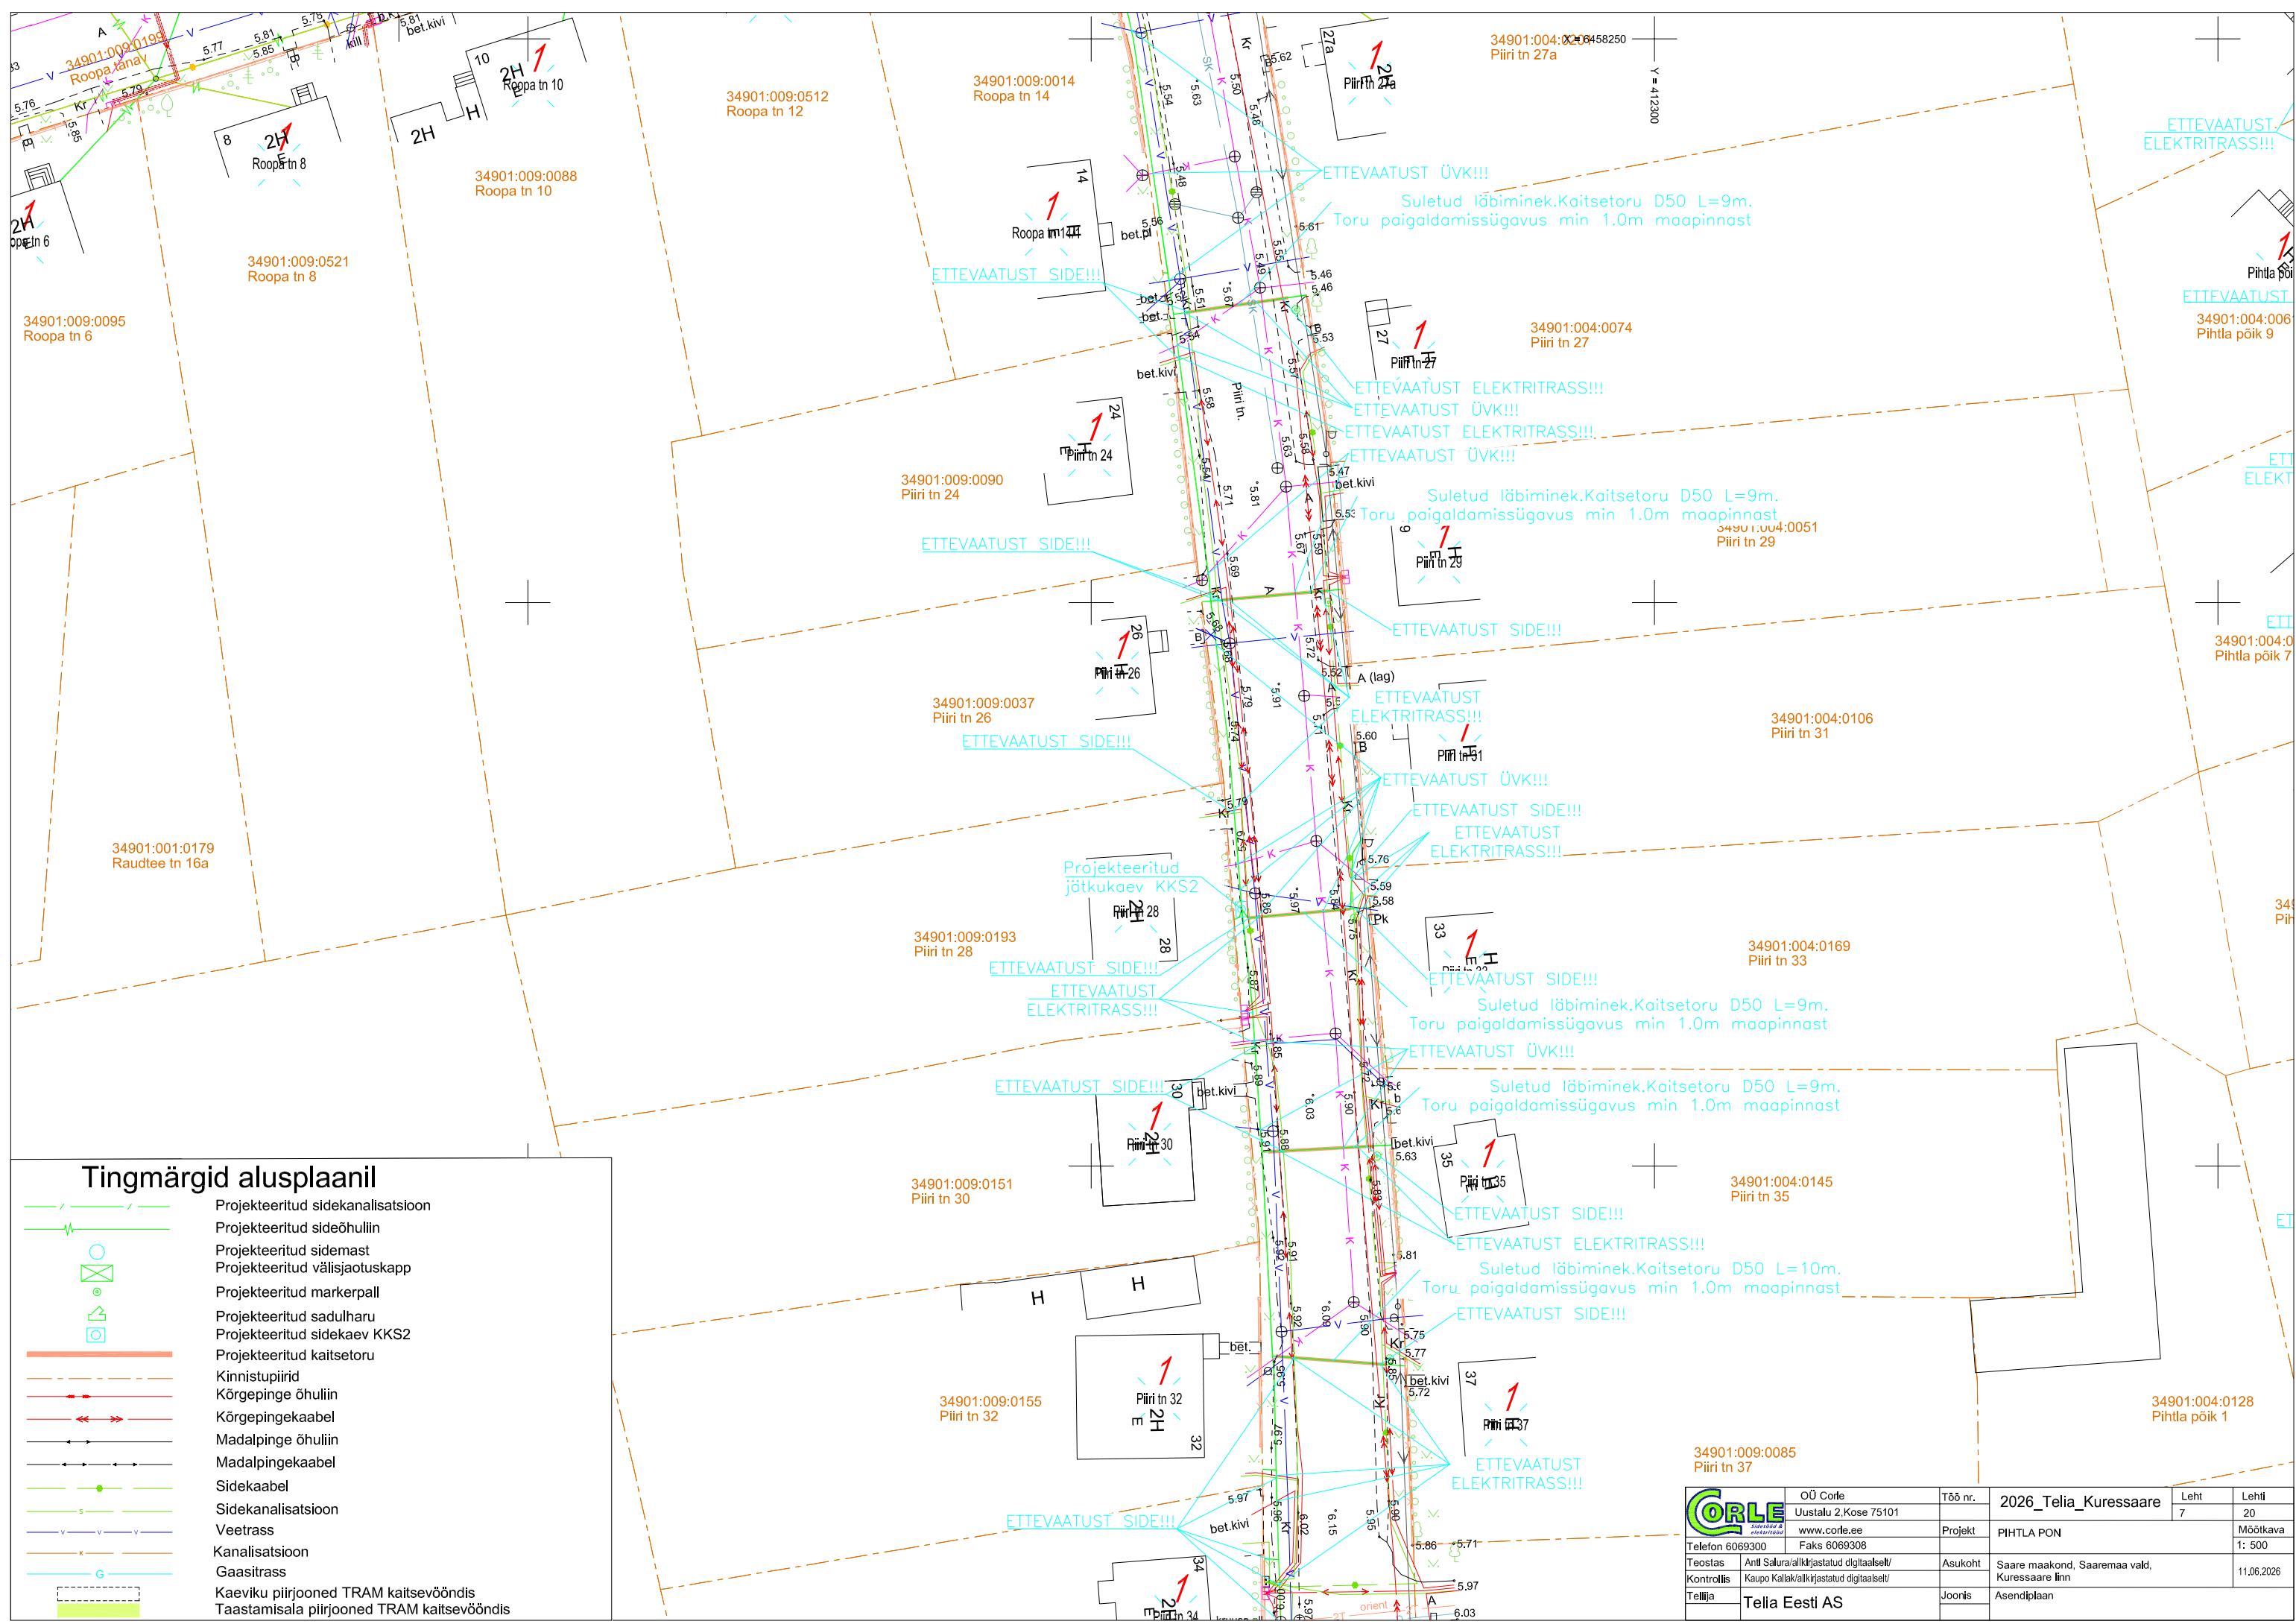








-  Projekteeritud sidekanalisatsioon
-  Projekteeritud sideõhuliin
-  Projekteeritud sidemast
-  Projekteeritud välisjaotuskapp
-  Projekteeritud markerpall
-  Projekteeritud sadulharu
-  Projekteeritud sidekaev KKS2
-  Projekteeritud kaitsetoru
-  Kinnistupiirid
-  Kõrgepingekaabel
-  Kõrgpingekaabel
-  Madalpingekaabel
-  Madalpingekaabel
-  Sidekaabel
-  Sidekanalisatsioon
-  Veetrass
-  Kanalisatsioon
-  Gaasitrass
-  Kaeviku piirjooned TRAM kaitsevööndis
-  Taastamisala piirjooned TRAM kaitsevööndis

	OÜ Corle	Töö nr.	2026_Telia_Kuressaare	Leht	Lehti
	Uustalu 2, Kose 75101	6	20		
www.corle.ee	Projekt	PIHTLA PON	Möötkava	1: 500	
Telefon 6069300	Faks 6069308	Asukoht	Saare maakond, Saaremaa vald, Kuressaare linn	11.06.2026	
Teostas Antti Salura/allkirjastatud digitaalselt/	Kaupo Kallak/allkirjastatud digitaalselt/	Joonis	Asendiplaan		
Tellijaks Tellija	Telia Eesti AS				


X = 6458000



Tingmärgid alusplaani

-  Projekteeritud sidekanalisatsioon
-  Projekteeritud sideõhuliin
-  Projekteeritud sidemast
-  Projekteeritud välisjaotuskapp
-  Projekteeritud markerball
-  Projekteeritud sadulharu
-  Projekteeritud sidekaev KKS2
-  Projekteeritud kaitsetoru
-  Kinnistupiirid
-  Kõrgepinge õhuliin
-  Kõrgepingekaabel
-  Madalpinge õhuliin
-  Madalpingekaabel
-  Sidekaabel
-  Sidekanalisatsioon
-  Veetrass
-  Kanalisatsioon
-  Gaasitrass
-  Kaeviku piirjooned TRAM kaitsevööndis
- Taastamisala piirjooned TRAM kaitsevööndis

		OÜ Corle Uustalu 2, Kose 75101 www.corle.ee Faks 6069308	Töö nr. 2026_Telia_Kuressaare	Leht 7	Leht 20
Teostas	Antti Salura/allkirjastatud digitaalselt/	Asukoht	Saare maakond, Saaremaa vald, Kuressaare linn	Möötkava 1: 500	
Kontrollis	Kaupo Kallak/allkirjastatud digitaalselt/	Joonis	Asendiplaan		11.06.2026
Tellijä	Telia Eesti AS				

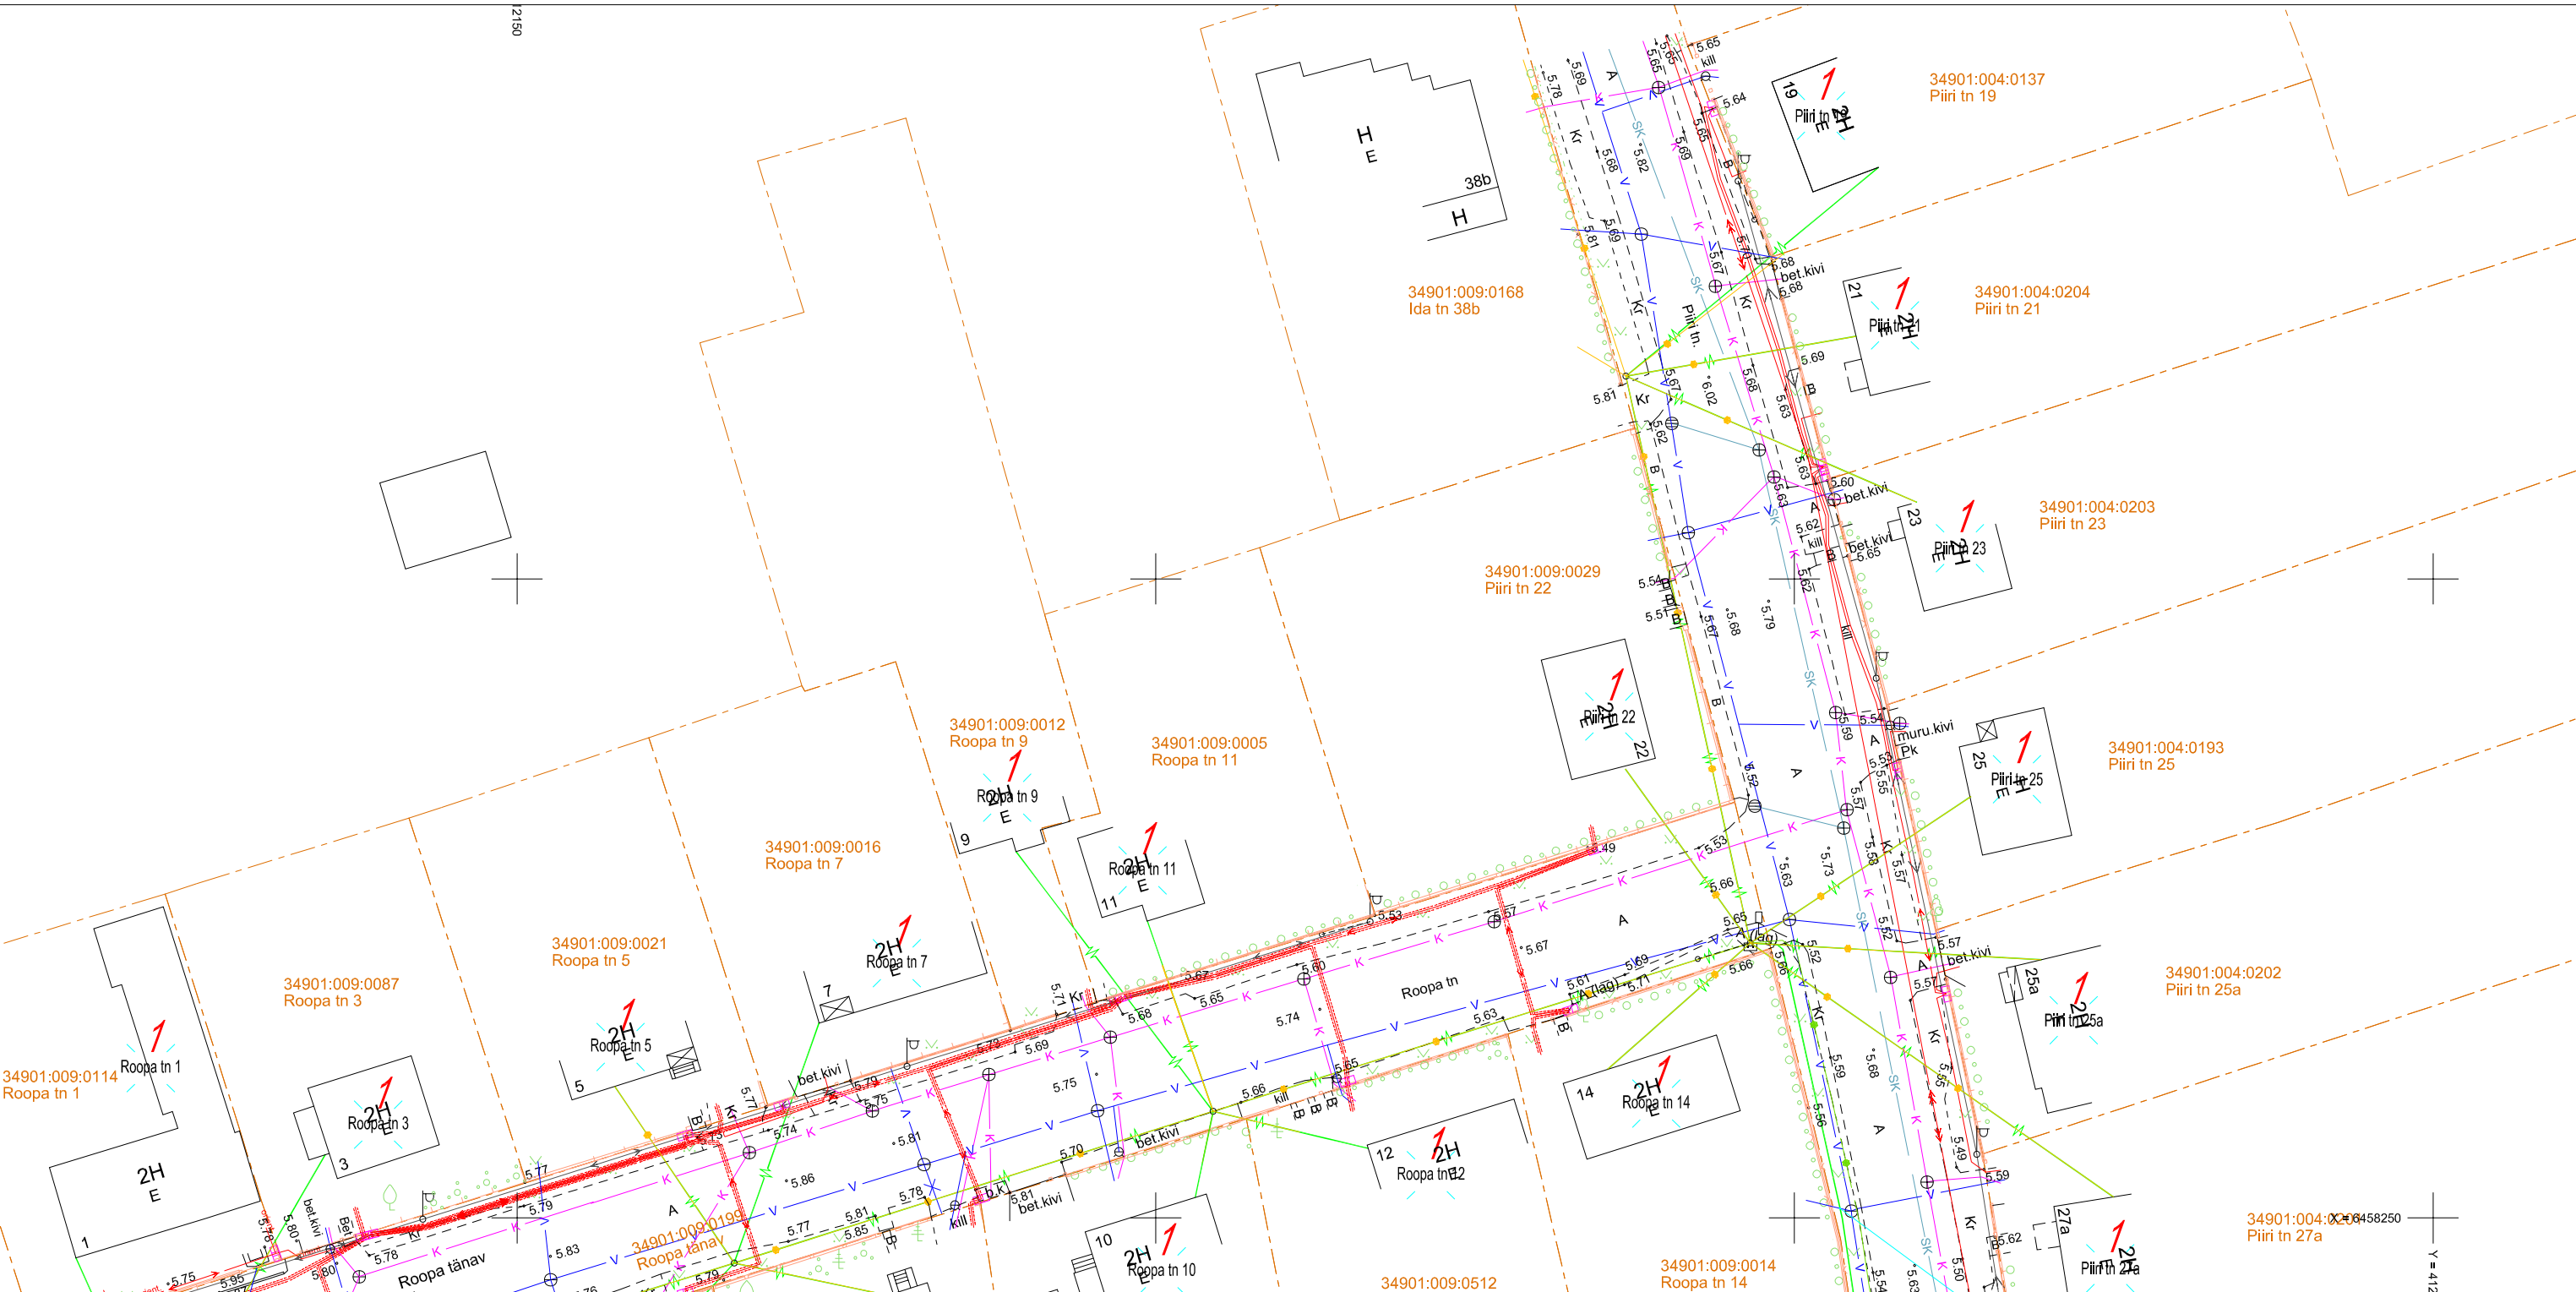

Tingmärgid alusplaani


- Projekteeritud sidekanalisatsioon
- Projekteeritud sideõhuliin
- Projekteeritud sidemast
- Projekteeritud välisjaotuskapp
- Projekteeritud markerpall
- Projekteeritud sadulharu
- Projekteeritud sidekaev KKS2
- Projekteeritud kaitsetoru
- Kinnistupiirid
- Kõrgepinge õhuliin
- Kõrgepingekaabel
- Madalpinge õhuliin
- Madalpingekaabel
- Sidekaabel
- Sidekanalisatsioon
- Veetrass
- Kanalisatsioon
- Gaasitrass
- Kaeviku piirjooned TRAM kaitsevööndis
- Taastamisala piirjooned TRAM kaitsevööndis

ETTEVAATUST ÜVK!!!
Suletud läbimine Kaitsetoru D50 L=9m.
Toru paigaldamissügavus min 1.0m maapinnast








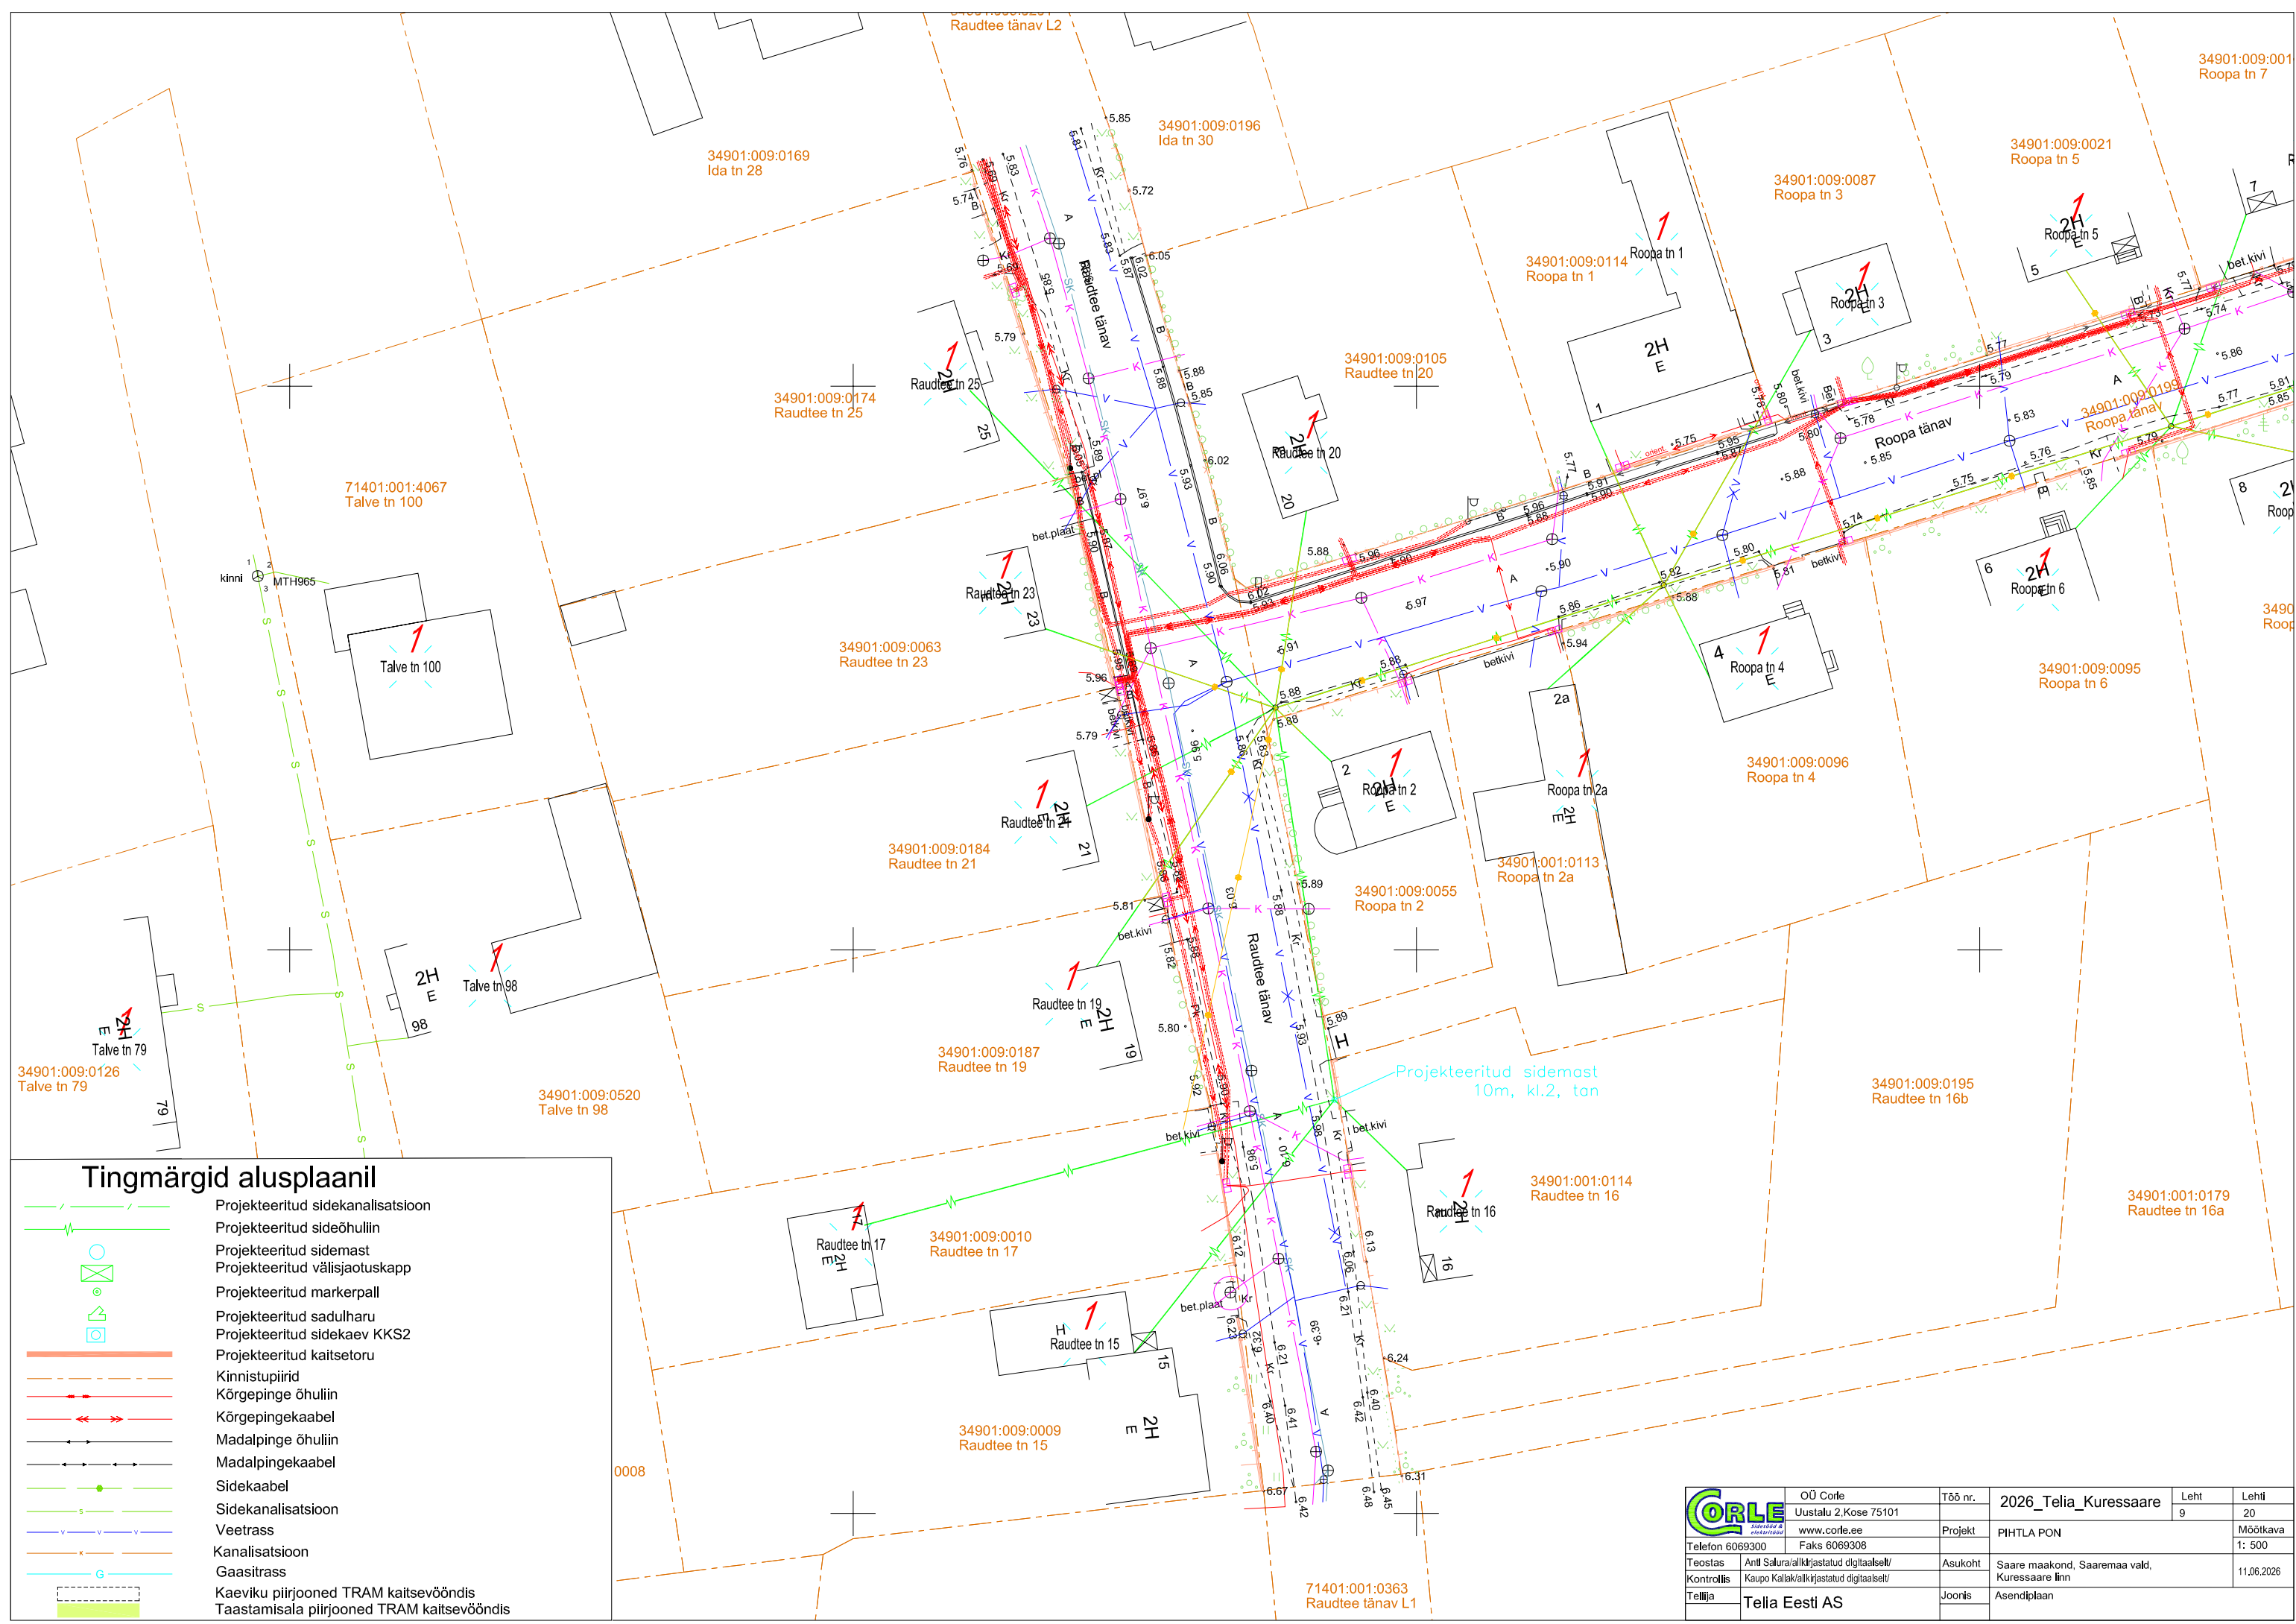



 







ETTEVAATUST SIDE!!!


ETTEVAATUST ELEKTRITRASS!!!
ETTEVAATUST ÜVK!!!
ETTEVAATUST ELEKTRITRASS!!!

		OÜ Corle Uustalu 2, Kose 75101	Töö nr.	2026_Telia_Kuressaare	Leht	Lehti
www.corle.ee		Projekt	PIHTLA PON		8	20
Faks 6069308		Asukoht	Saare maakond, Saaremaa vald, Kuressaare linn		Möötkava 1: 500	
Teostas	Antti Salura/allkirjastatud digitaalselt/	Joonis	Asendiplaan		11.06.2026	
Kontrollis	Kaupo Kallak/allkirjastatud digitaalselt/	Tellijas	Telia Eesti AS			

 

Tingmärgid alusplaani

-  Projekteeritud sidekanalisatsioon
-  Projekteeritud sideõhuliin
-  Projekteeritud sidemast
-  Projekteeritud välisjaotuskapp
-  Projekteeritud markerpall
-  Projekteeritud sadulharu
-  Projekteeritud sidekaev KKS2
-  Projekteeritud kaitsetoru
-  Kinnistupiirid
-  Kõrgpinge õhuliin
-  Kõrgpingekaabel
-  Madalpinge õhuliin
-  Madalpingekaabel
-  Sidekaabel
-  Sidekanalisatsioon
-  Veetrass
-  Kanalisatsioon
-  Gaasitrass
-  Kaeviku piirjooned TRAM kaitsevõndis
- Taastamisala piirjooned TRAM kaitsevõndis

	OÜ Corle	Töö nr.	2026_Telia_Kuressaare	Leht	Lehtli
	Uustalu 2, Kose 75101			9	20
Telefon 6069300	www.corle.ee	Projekt	PIHTLA PON	Möötkava 1: 500	
Teostas Antti Salura/allkirjastatud digitaalselt/	Faks 6069308	Asukoht	Saare maakond, Saaremaa vald, Kuressaare linn		
Kontrollis Kaupo Kallak/allkirjastatud digitaalselt/		Joonis	Asendiplaan		
Tellijas Tellija	Telia Eesti AS				11.06.2026

Suletud läbimine.Kaitsetoru D50 L=9m.
paigaldamissügavus min 1.0m maapinnast

34901:004:0074
Piiri tn 27

ETTEVAATUST ELEKTRITRASS!!!
ETTEVAATUST ÜVK!!!
ETTEVAATUST ELEKTRITRASS!!!
ETTEVAATUST ÜVK!!!

Suletud läbimine.Kaitsetoru D50 L=9m.
paigaldamissügavus min 1.0m maapinnast

34901:004:0051
Piiri tn 29

ETTEVAATUST ÜVK!!!

ETTEVAATUST ELEKTRITRASS!!!

ETTEVAATUST ÜVK!!!

ETTEVAATUST ELEKTRITRASS!!!

ETTEVAATUST ÜVK!!!

Suletud läbimine.Kaitsetoru D50 L=9m.
paigaldamissügavus min 1.0m maapinnast


















 


Suletud läbimine.Kaitsetoru D50 L=9m.
paigaldamissügavus min 1.0m maapinnast

ETTEVAATUST ÜVK!!!

ETTEVAATUST ELEKTRITRASS!!!

Suletud läbimine.Kaitsetoru D50 L=10m.
paigaldamissügavus min 1.0m maapinnast

Tingmärgid alusplaani

-  Projekteeritud sidekanalisatsioon
-  Projekteeritud sideõhuliin
-  Projekteeritud sidemast
-  Projekteeritud välisjaotuskapp
-  Projekteeritud markerball
-  Projekteeritud sadulharu
-  Projekteeritud sidekaev KKS2
-  Projekteeritud kaitsetoru
-  Kinnistupiirid
-  Kõrgepinge õhuliin
-  Kõrgepingekaabel
-  Madalpinge õhuliin
-  Madalpingekaabel
-  Sidekaabel
-  Sidekanalisatsioon
-  Veetrass
-  Kanalisatsioon
-  Gaasitrass
-  Kaeviku piirjooned TRAM kaitsevööndis
-  Taastamisala piirjooned TRAM kaitsevööndis

ETTEVAATUST ÜVK!!!
34901:004:0061
Pihlta põik 9

ETTEVAATUST ELEKTRITRASS!!!

ETTEVAATUST ÜVK!!!

ETTEVAATUST ELEKTRITRASS!!!

ETTEVAATUST ELEKTRITRASS!!!

ETTEVAATUST ÜVK!!!

ETTEVAATUST ELEKTRITRASS!!!

ETTEVAATUST ÜVK!!!

ETTEVAATUST ÜVK!!!

ETTEVAATUST ÜVK!!!

ETTEVAATUST ÜVK!!!

ETTEVAATUST ÜVK!!!

ETTEVAATUST ÜVK!!!

ETTEVAATUST ÜVK!!!

ETTEVAATUST ÜVK!!!

ETTEVAATUST ÜVK!!!

ETTEVAATUST ÜVK!!!

ETTEVAATUST ÜVK!!!

ETTEVAATUST ÜVK!!!


ETTEVAATUST ÜVK!!!

ETTEVAATUST ÜVK!!!

ETTEVAATUST ÜVK!!!

ETTEVAATUST ÜVK!!!

ETTEVAATUST ÜVK!!!

	OÜ Corle	Töö nr.	2026_Telia_Kuressaare	Leht	Lehti
	Uustalu 2, Kose 75101			10	20
www.corle.ee	Projekt	PIHTLA PON	Möötkava	1: 500	
Faks 6069308	Asukoht	Saare maakond, Saaremaa vald, Kuressaare linn	Joonis	11.06.2026	
Antti Salura/allkirjastatud digitaalselt/	Tellijä	Telia Eesti AS	Asendiplaan		
Kaupo Kallak/allkirjastatud digitaalselt/					

34901:004:0137
Piiri tn 19

34901:004:0204
Piiri tn 21

34901:004:0203
Piiri tn 23

34901:004:0193
Piiri tn 25

34901:004:0202
Piiri tn 25a

34901:004:0204
Piiri tn 27a

34901:004:0061
Pihtla põik 11

34901:004:0061
Pihtla põik 9














 





34901:004:0162
Pihtla põik 14


34901:004:0163
Pihtla põik 12


34901:004:0164
Pihtla põik 10


34901:004:0062
Pihtla põik 13

Tingmärgid alusplaani




 


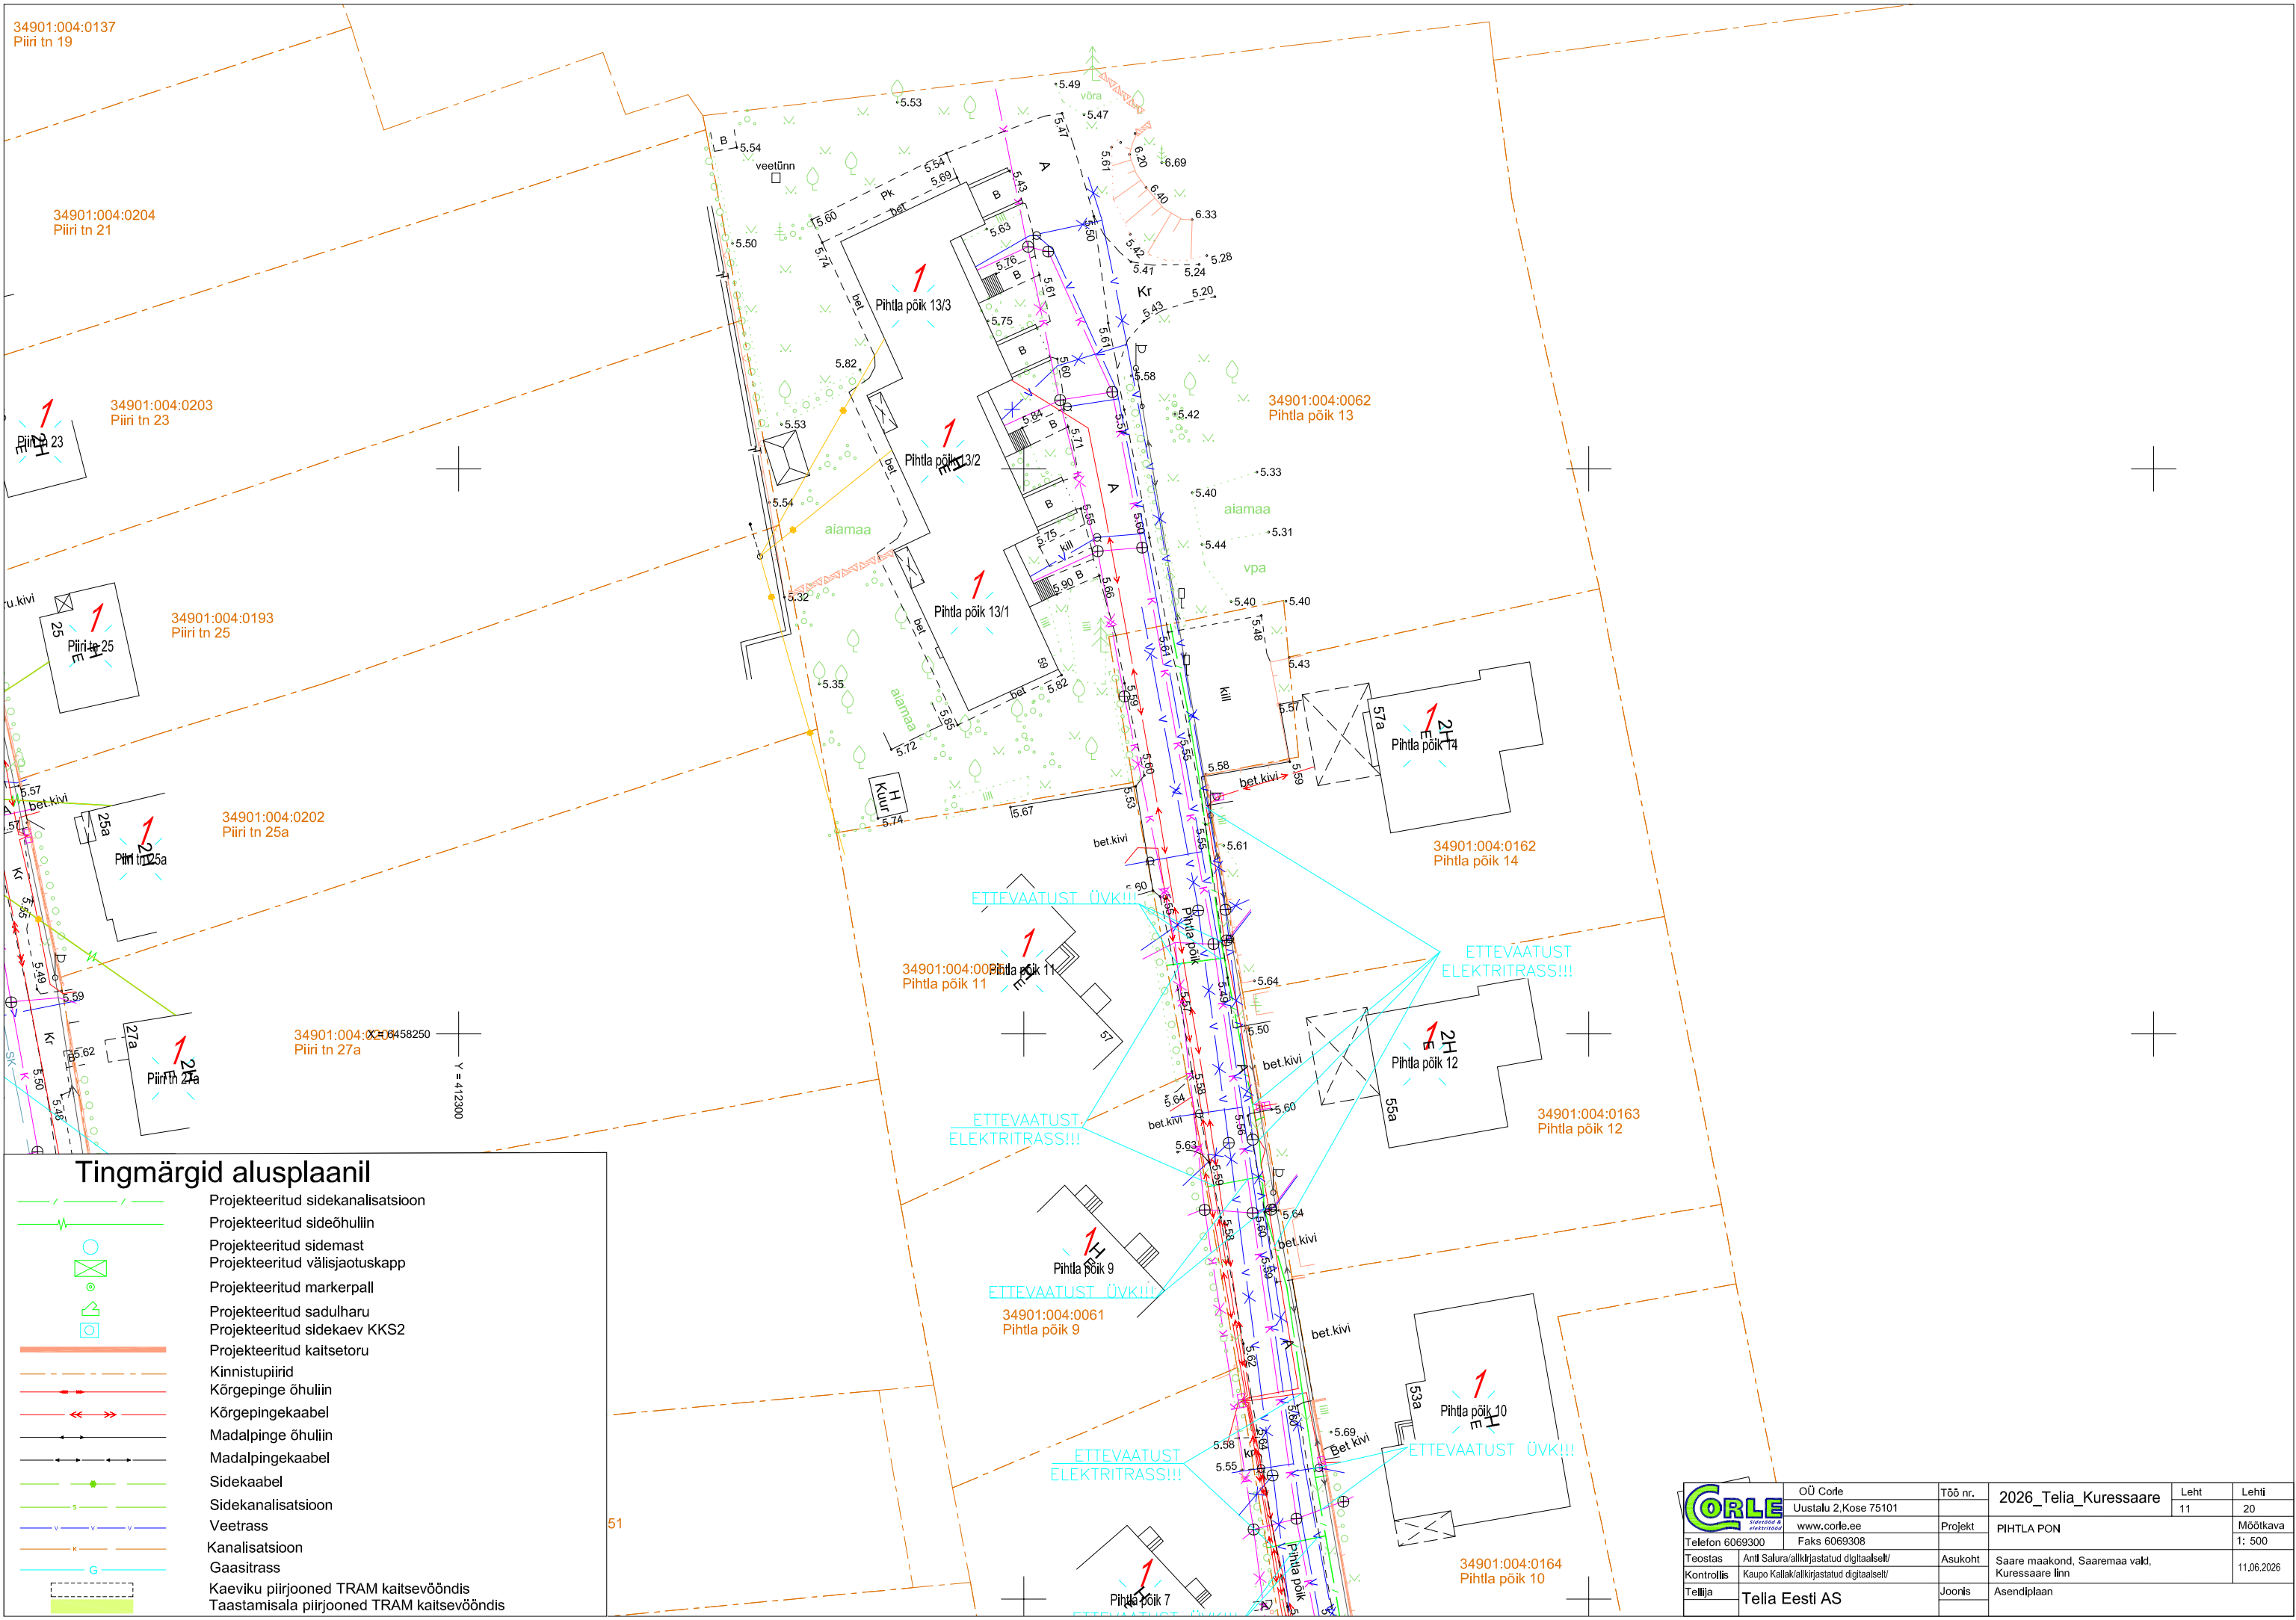



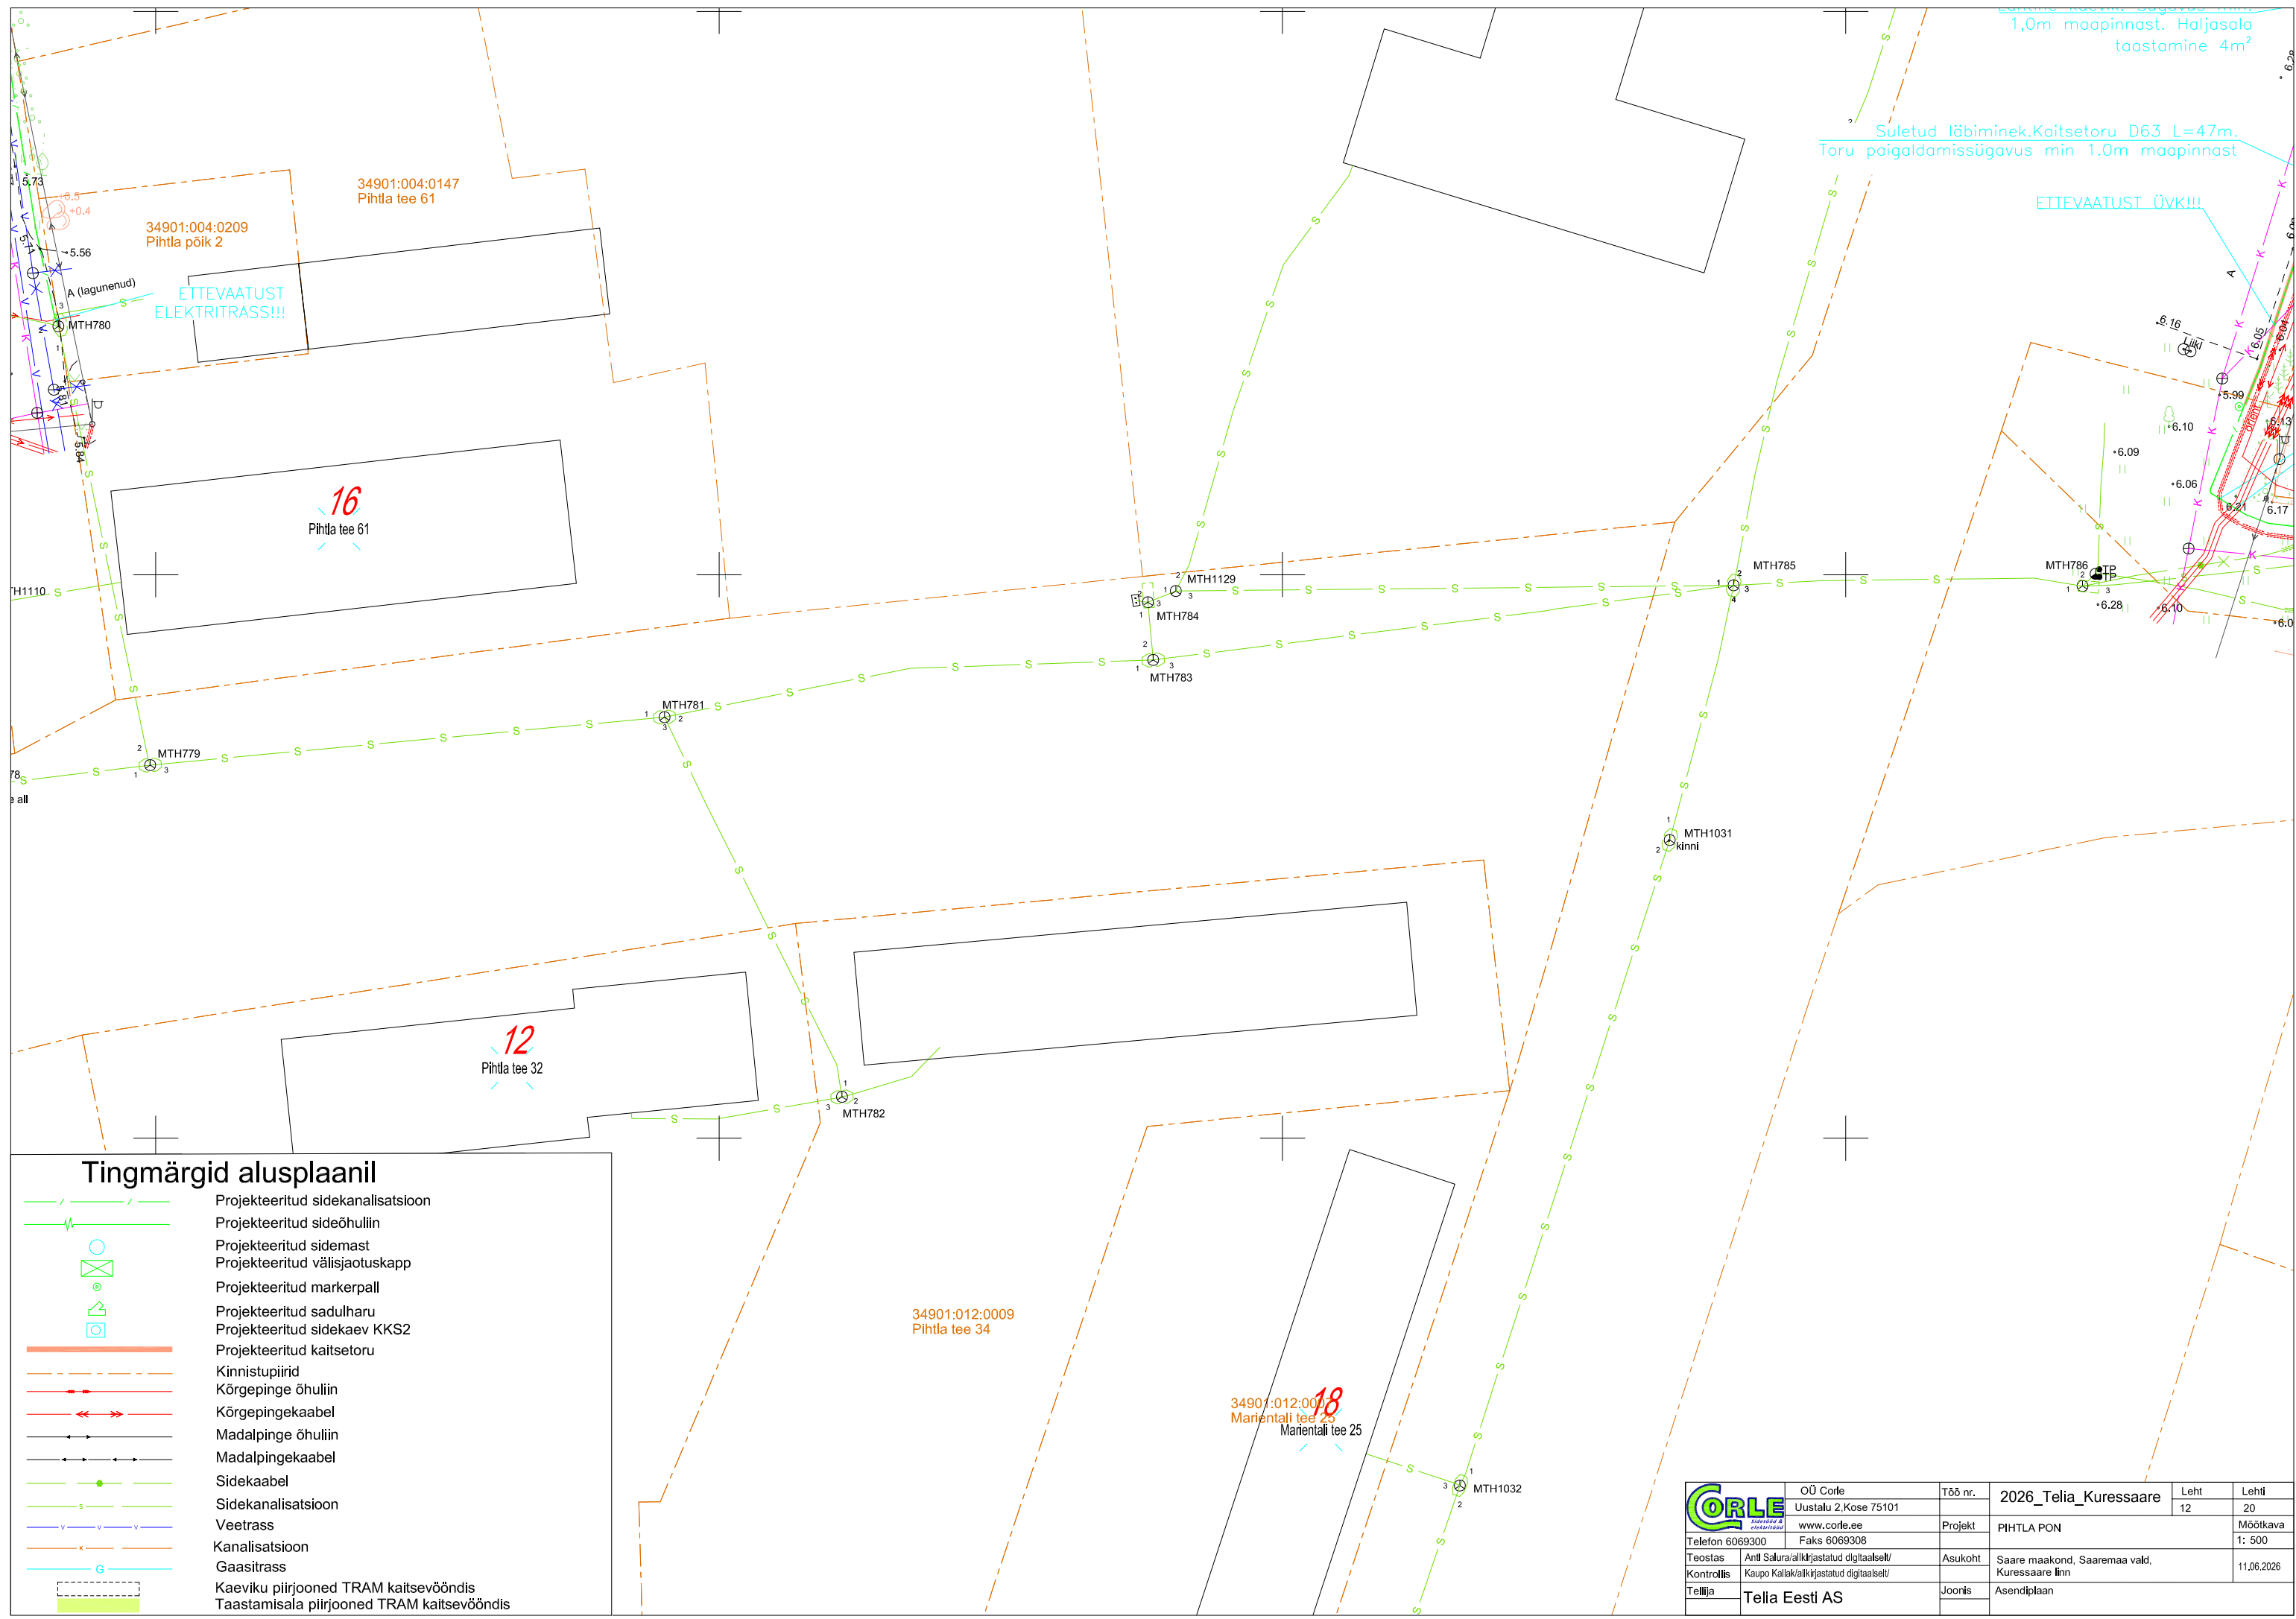



  




-  Projekteeritud sidekanalisatsioon
-  Projekteeritud sideõhuliin
-  Projekteeritud sidemast
-  Projekteeritud välisjaotuskapp
-  Projekteeritud markerpall
-  Projekteeritud sadulharu
-  Projekteeritud sidekaev KKS2
-  Projekteeritud kaitsetoru
-  Kinnistupiirid
-  Kõrgepinge õhuliin
-  Kõrgepingekaabel
-  Madalpinge õhuliin
-  Madalpingekaabel
-  Sidekaabel
-  Sidekanalisatsioon
-  Veetrass
-  Kanalisatsioon
-  Gaasitrass
-  Kaeviku piirjooned TRAM kaitsevööndis
- Taastamisala piirjooned TRAM kaitsevööndis




		OÜ Corle Uustalu 2, Kose 75101	Töö nr.	2026_Telia_Kuressaare	Leht 11	Leht 20
Telefon 6069300		www.corle.ee	Projekt	PIHTLA PON	Möötkava 1: 500	
Teostas	Antti Salura/alkijastatud digitaalselt/	Asukoht	Saare maakond, Saaremaa vald, Kuressaare linn			
Kontrollis	Kaupo Kallak/alkijastatud digitaalselt/	Joonis	Asendiplaan			
Tellijä	Telia Eesti AS	11.06.2026				



Tingmärgid alusplaani

-  Projekteeritud sidekanalisatsioon
-  Projekteeritud sideõhuliin
-  Projekteeritud sidemast
-  Projekteeritud välisjaotuskapp
-  Projekteeritud markerpall
-  Projekteeritud sadulharu
-  Projekteeritud sidekaev KKS2
-  Projekteeritud kaitsetoru
-  Kinnistupiirid
-  Kõrgepingeline õhuliin
-  Kõrgpingekaabel
-  Madalpingeline õhuliin
-  Madalpingekaabel
-  Sidekaabel
-  Sidekanalisatsioon
-  Veetrass
-  Kanalisatsioon
-  Gaasitrass
-  Kaeviku piirjooned TRAM kaitsevööndis
- Taastamisala piirjooned TRAM kaitsevööndis

	OÜ Corle	Töö nr.	2026_Telia_Kuressaare	Leht	Lehti
	Uustalu 2, Kose 75101			12	20
www.corle.ee Telefon 6069300	Faks 6069308	Projekt	PIHTLA PON	Möötkava 1: 500	
Teostas	Antti Salura/alkijastatud digitaalselt/	Asukoht	Saare maakond, Saaremaa vald, Kuressaare linn	11.06.2026	
Kontrollis	Kaupo Kallak/alkijastatud digitaalselt/	Joonis	Asendiplaan		
Tellijä	Telia Eesti AS				

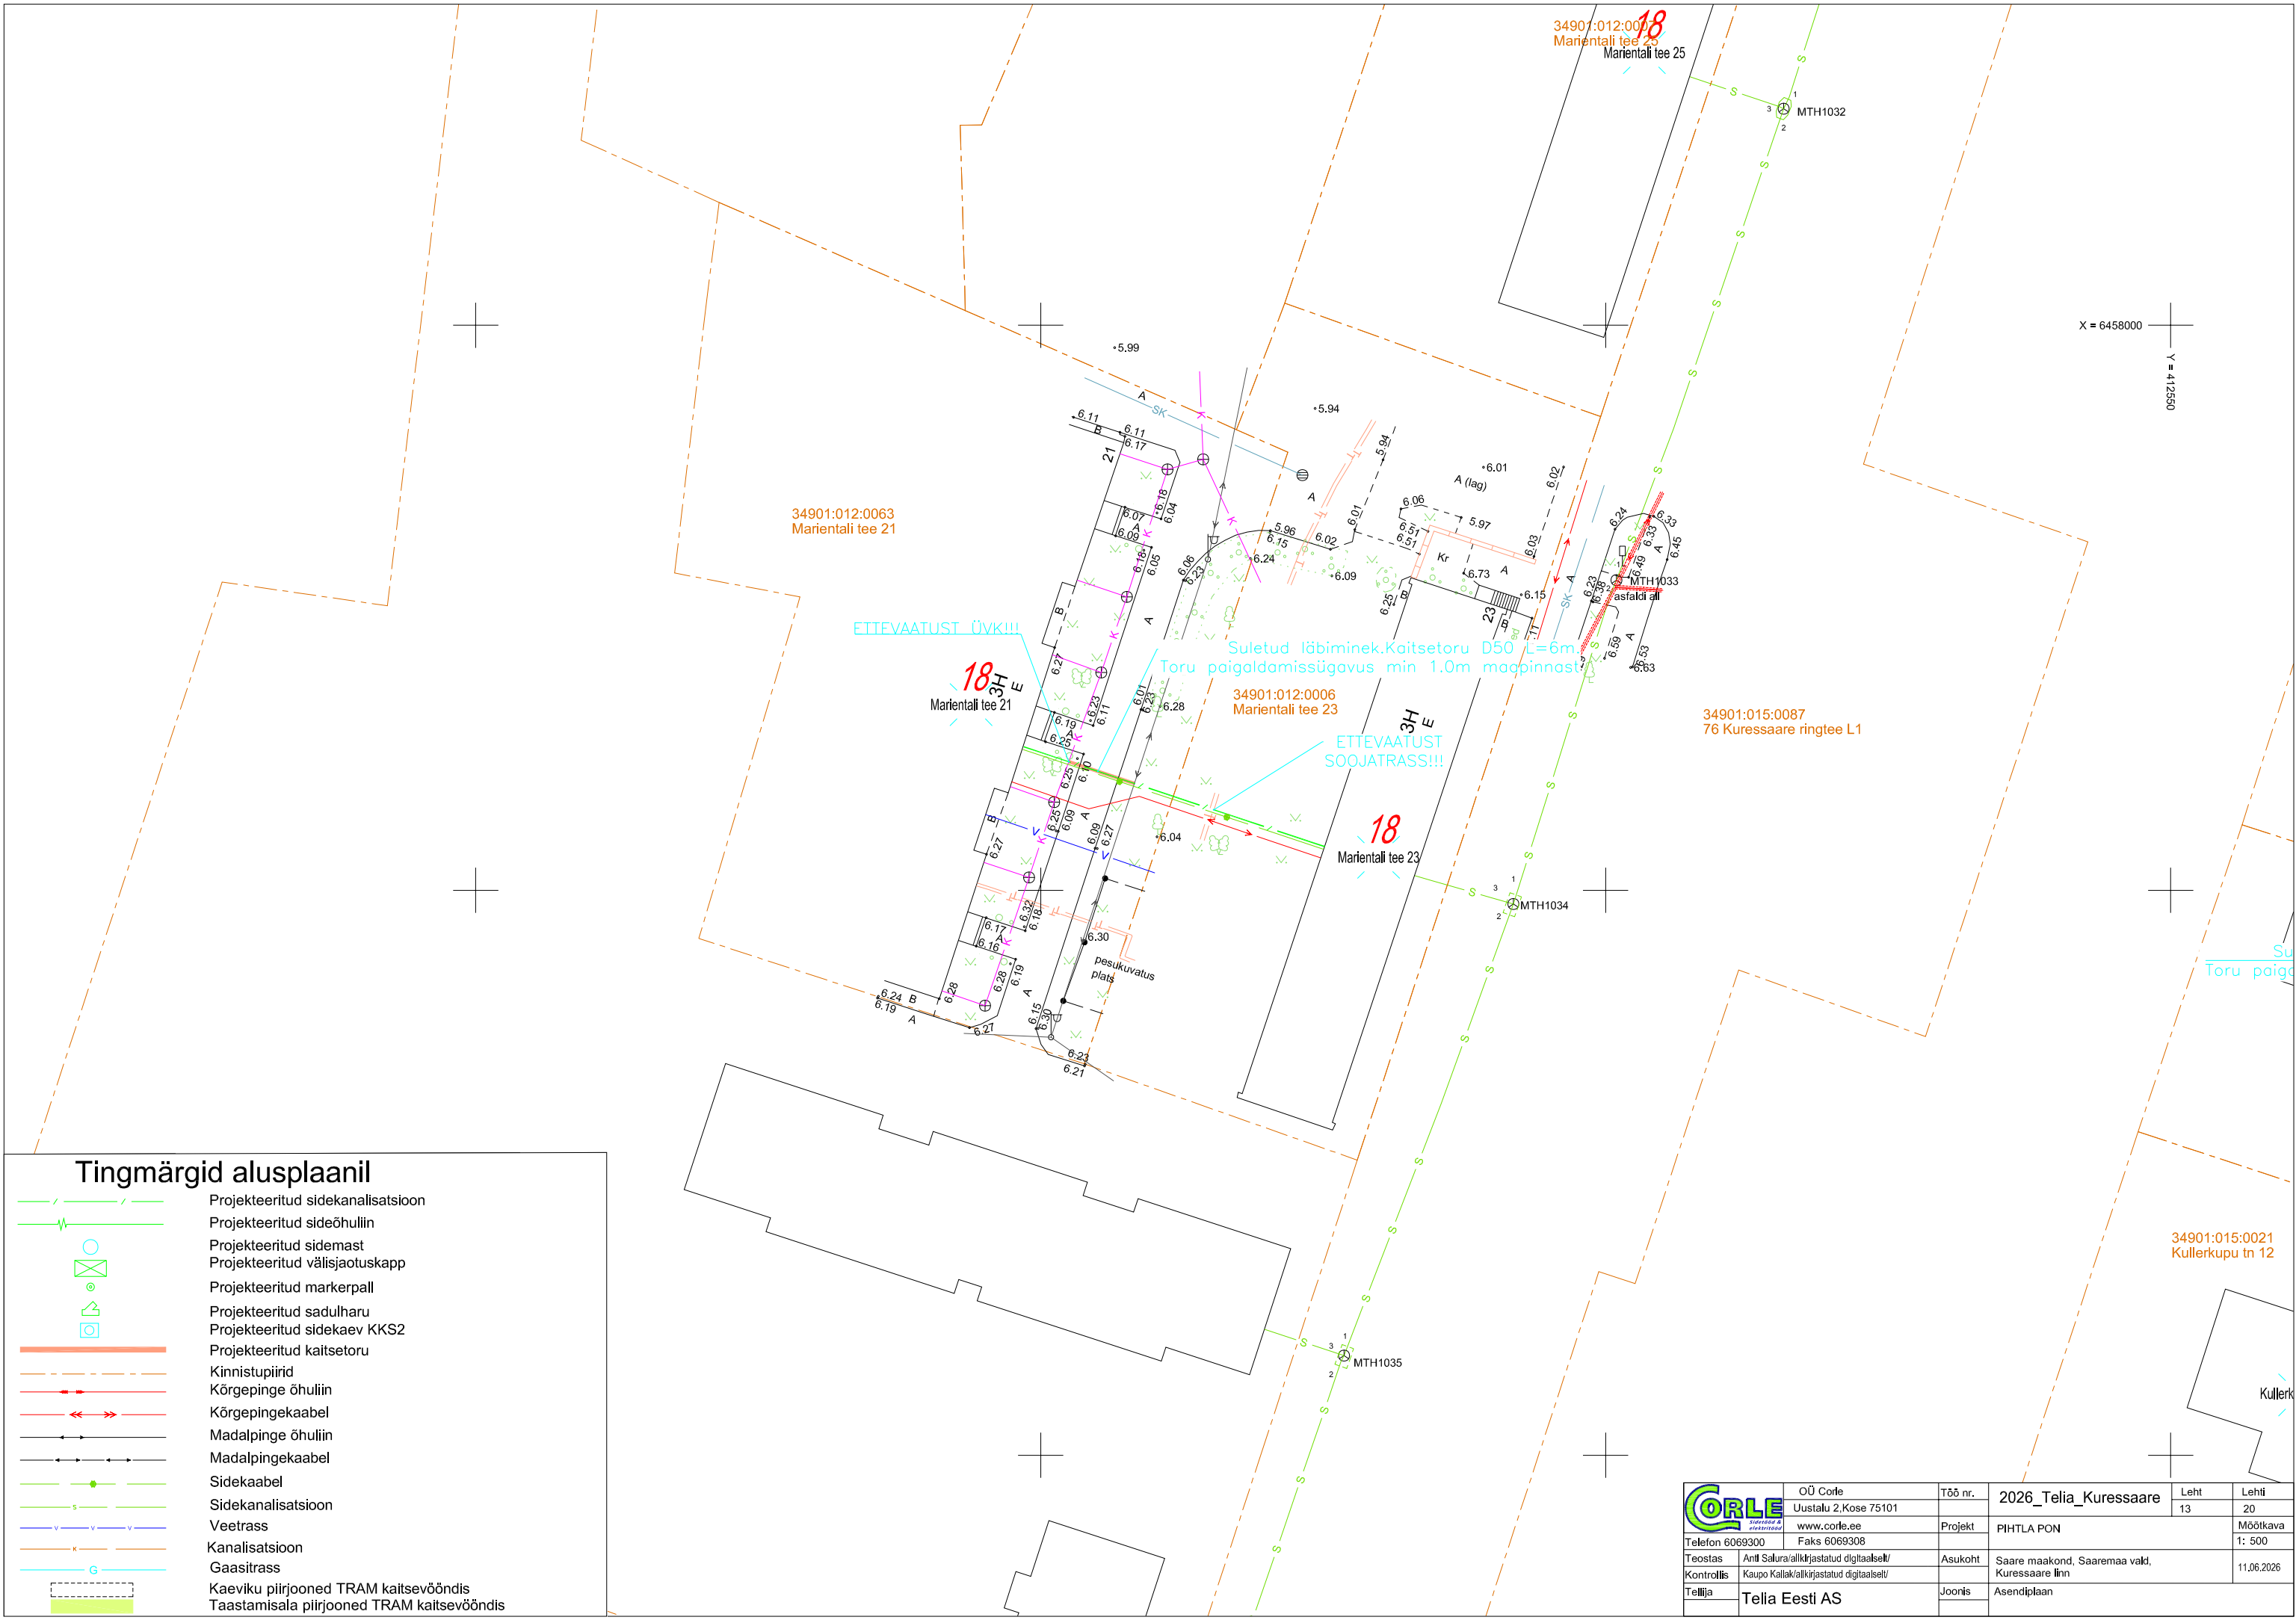


X = 6458000
Y = 4125500


 

 






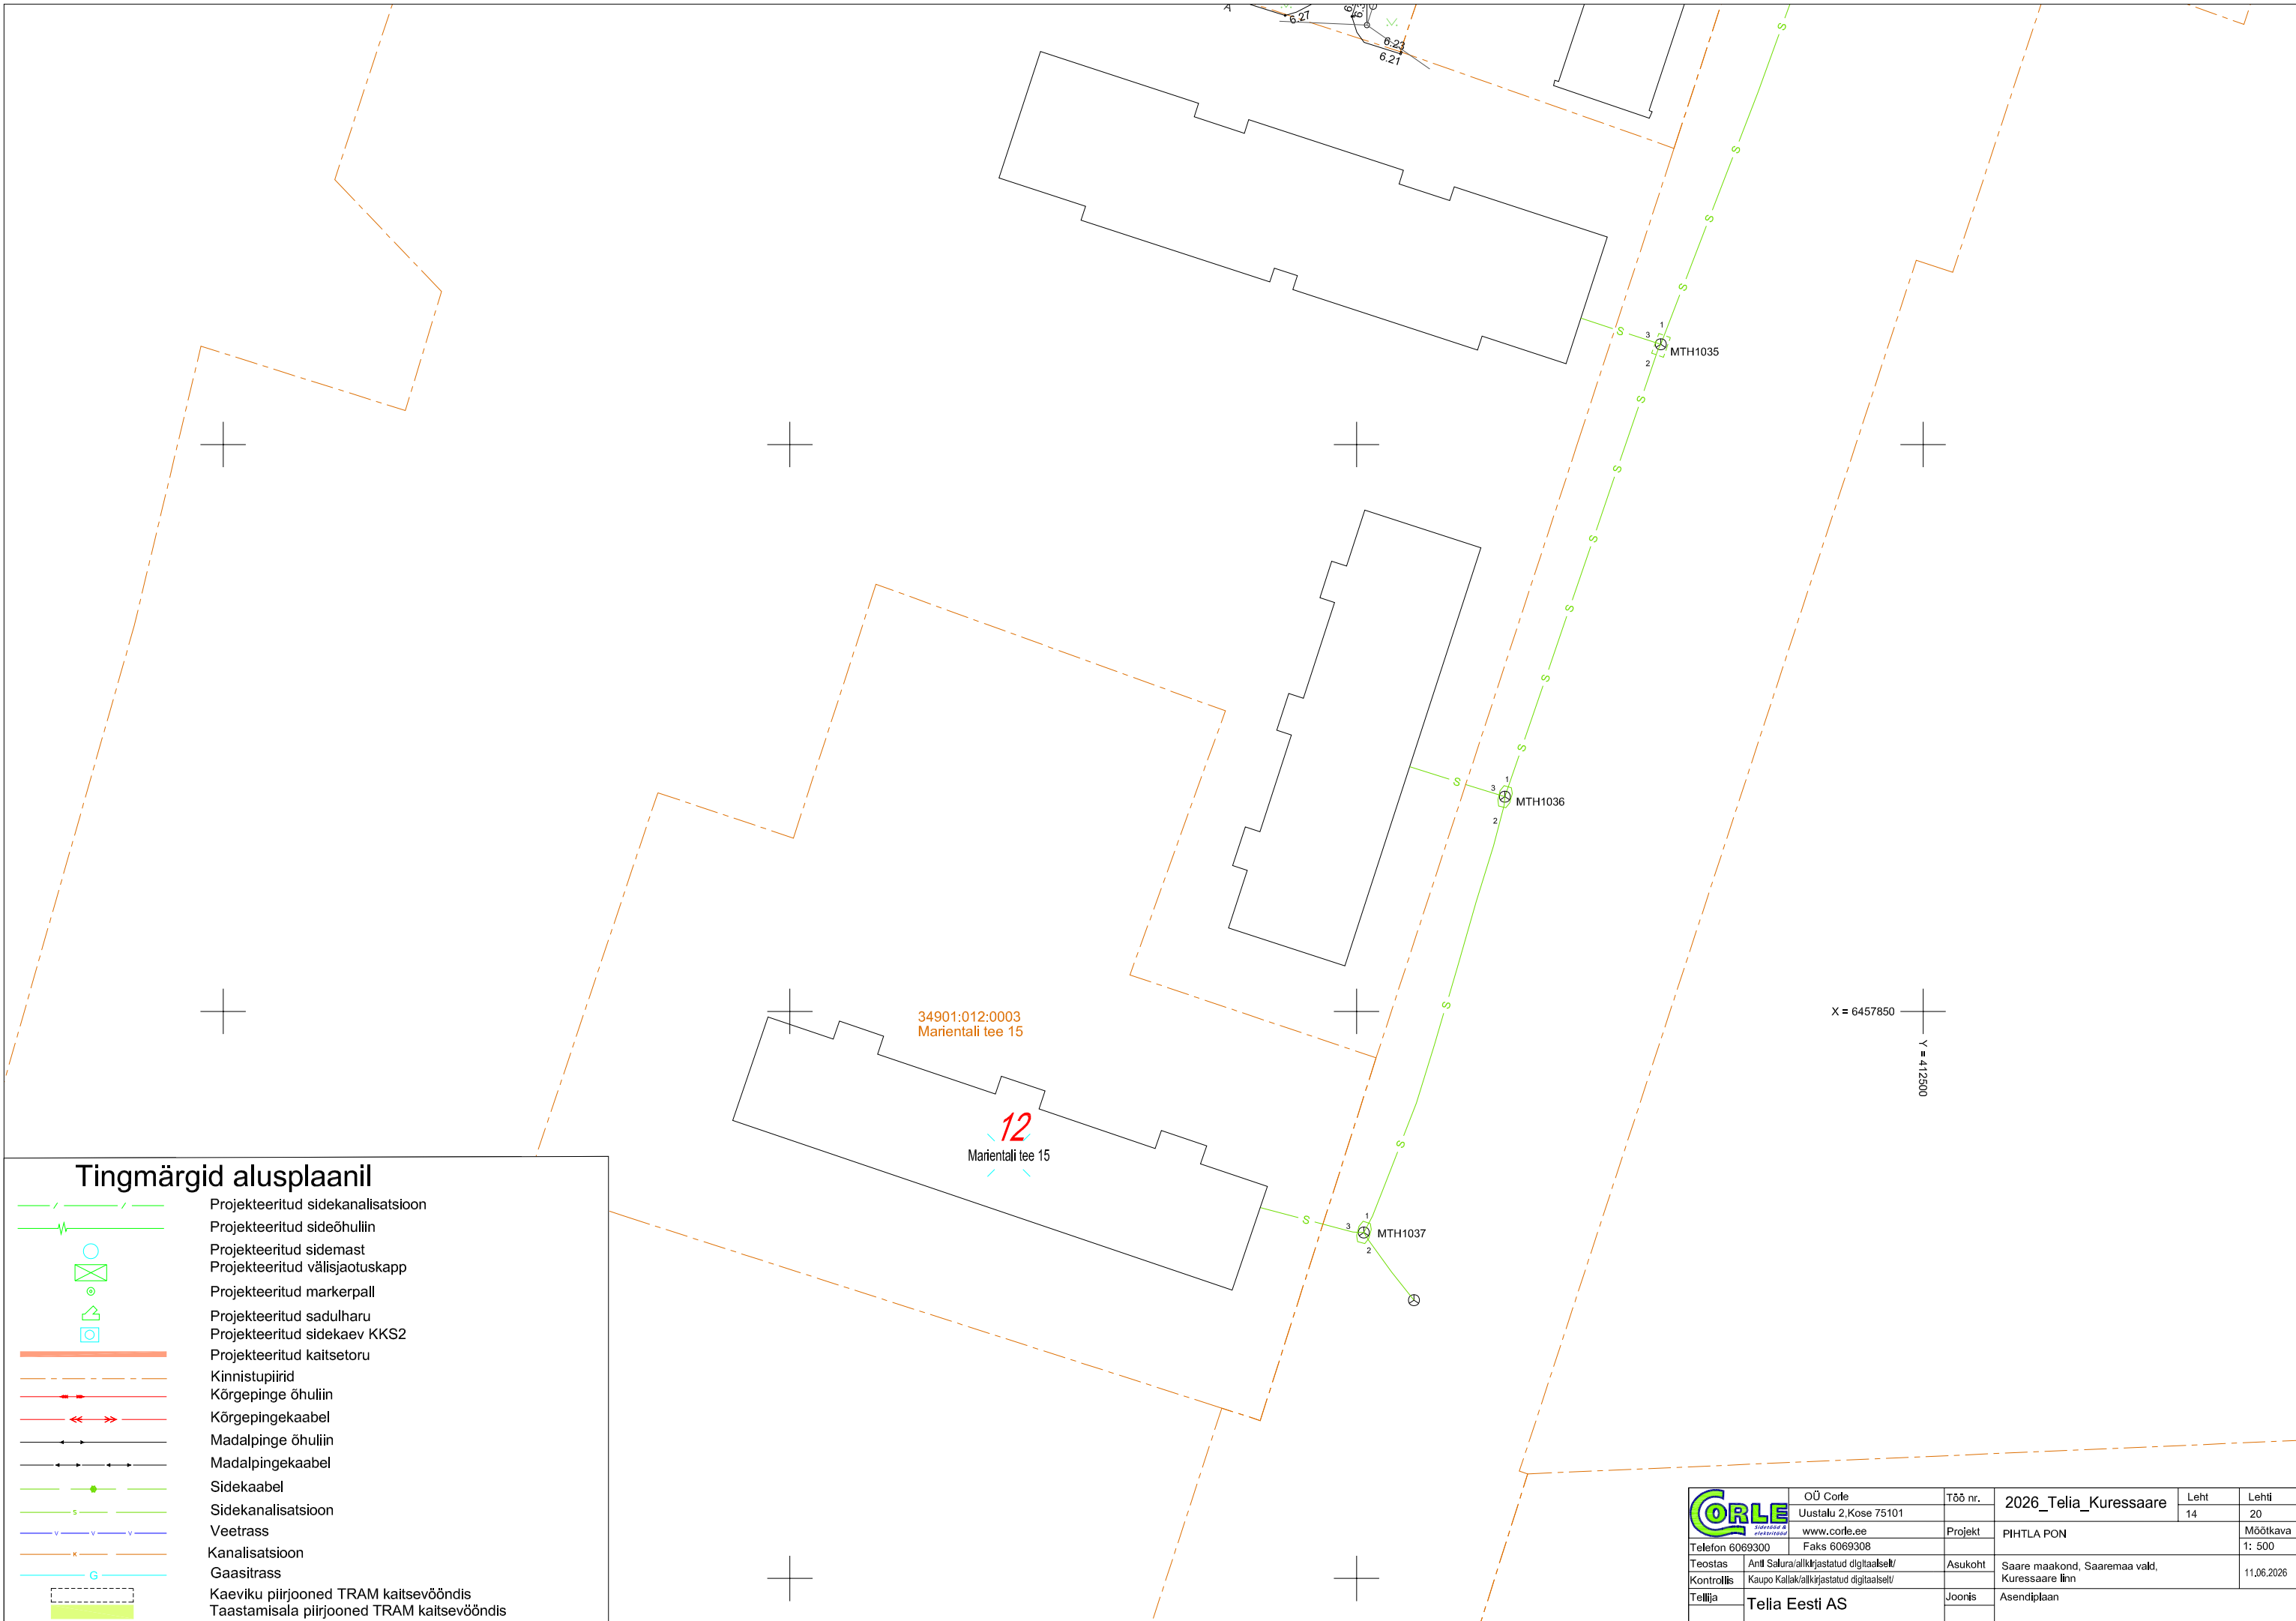








Tingmärgid alusplaani

- Projekteeritud sidekanalisatsioon
- Projekteeritud sideõhuliin
- Projekteeritud sidemast
- Projekteeritud välisjaotuskapp
- Projekteeritud markerpall
- Projekteeritud sadulharu
- Projekteeritud sidekaev KKS2
- Projekteeritud kaitsetoru
- Kinnistupiirid
- Kõrgepinge õhuliin
- Kõrgepingekaabel
- Madalpinge õhuliin
- Madalpingekaabel
- Sidekaabel
- Sidekanalisatsioon
- Veetrass
- Kanalisatsioon
- Gaasitrass
- Kaeviku piirjooned TRAM kaitsevööndis
- Taastamisala piirjooned TRAM kaitsevööndis


	OÜ Corle	Töö nr.	2026_Telia_Kuressaare	Leht	Lehti
	Uustalu 2, Kose 75101			13	20
Telefon 6069300	www.corle.ee	Projekt	PIHTLA PON	Möötkava	1: 500
	Faks 6069308	Asukoht	Saare maakond, Saaremaa vald, Kuressaare linn		11.06.2026
Teostas	Antti Salura/allkirjastatud digitaalselt/	Joonis	Asendiplaan		
Kontrollis	Kaupo Kallak/allkirjastatud digitaalselt/				
Tellijä	Telia Eesti AS				



Tingmärgid alusplaani

-  Projekteeritud sidekanalisatsioon
-  Projekteeritud sideõhuliin
-  Projekteeritud sidemast
-  Projekteeritud välisjaotuskapp
-  Projekteeritud markerpall
-  Projekteeritud sadulharu
-  Projekteeritud sidekaev KKS2
-  Projekteeritud kaitsetoru
-  Kinnistupiirid
-  Kõrgepinge õhuliin
-  Kõrgepingekaabel
-  Madalpinge õhuliin
-  Madalpingekaabel
-  Sidekaabel
-  Sidekanalisatsioon
-  Veetrass
-  Kanalisatsioon
-  Gaasitrass
-  Kaeviku piirjooned TRAM kaitsevööndis
- Taastamisala piirjooned TRAM kaitsevööndis

	OÜ Corle	Töö nr.	2026_Telia_Kuressaare	Leht	Lehti
	Uustalu 2, Kose 75101			14	20
Telefon 6069300	www.corle.ee	Projekt	PIHTLA PON	Möötkava	
	Faks 6069308	Asukoht	Saare maakond, Saaremaa vald, Kuressaare linn	1: 500	
Teostas	Antti Salura/alkirjastatud digitaalselt/	Joonis	Asendiplaan	11.06.2026	
Kontrollis	Kaupo Kallak/alkirjastatud digitaalselt/				
Tellijä	Telia Eesti AS				

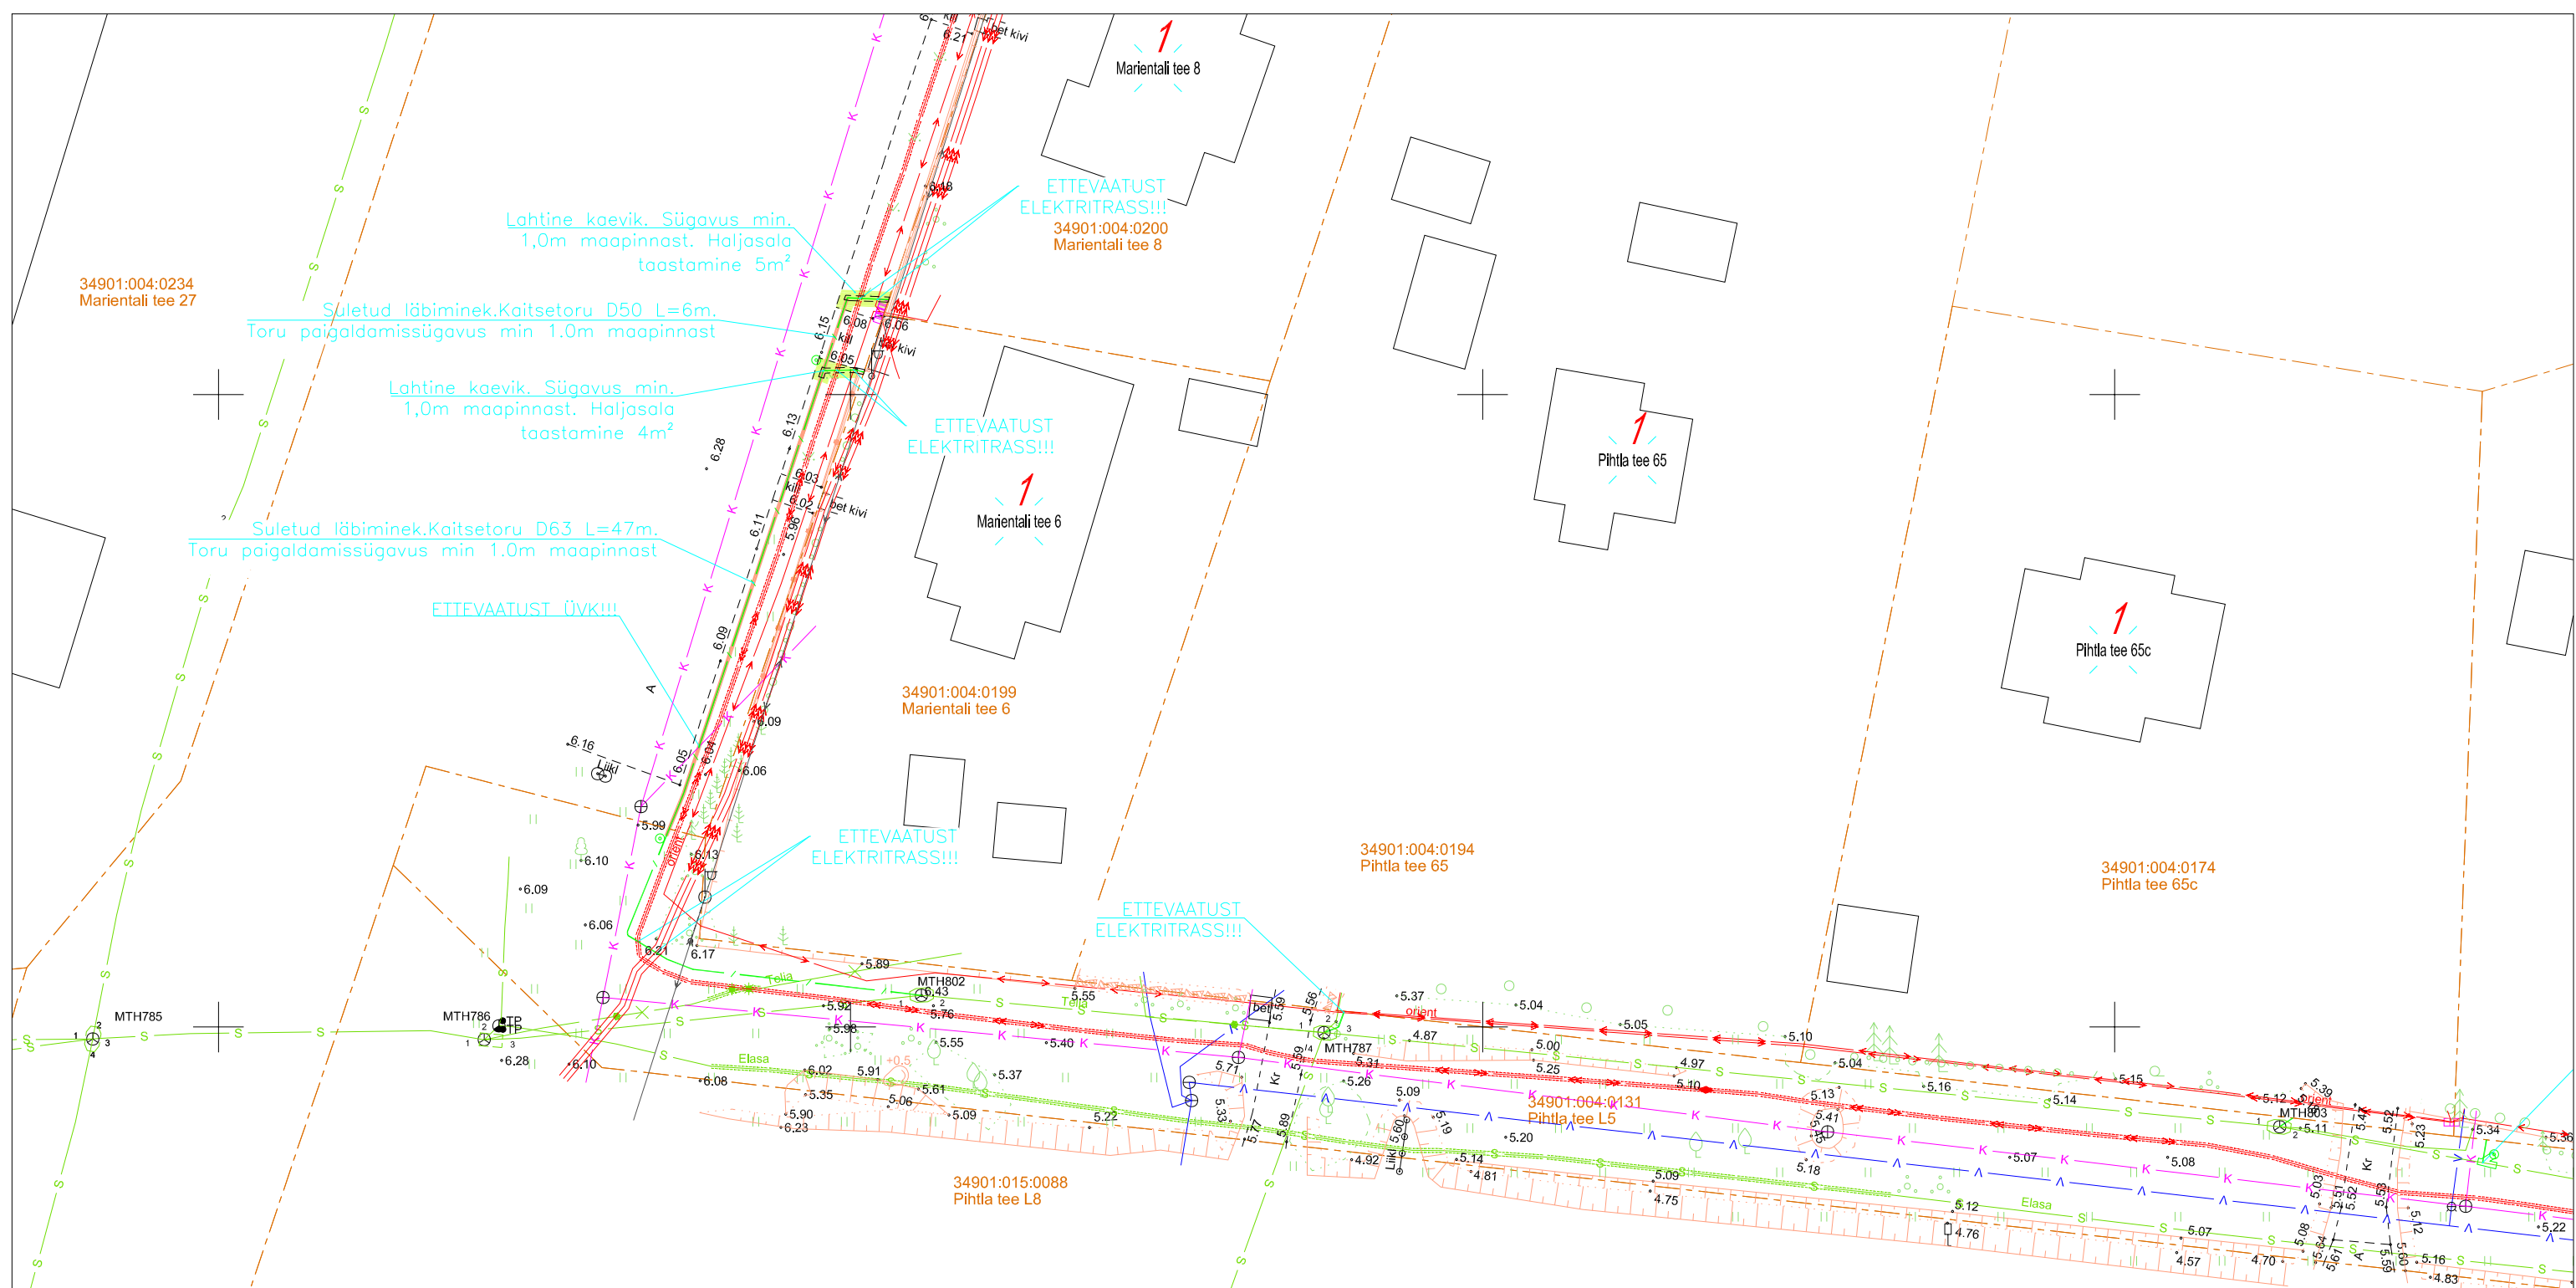


Tingmärgid alusplaani

- Projekteeritud sidekanalisatsioon
- Projekteeritud sideõhuliin
- Projekteeritud sidemast
- Projekteeritud välisjaotuskapp
- Projekteeritud markerpall
- Projekteeritud sadulharu
- Projekteeritud sidekaev KKS2
- Projekteeritud kaitsetoru
- Kinnistupiirid
- Kõrgepingeline õhuliin
- Kõrgpingekaabel
- Madalpingeline õhuliin
- Madalpingekaabel
- Sidekaabel
- Sidekanalisatsioon
- Veetrass
- Kanalisatsioon
- Gaasitrass
- Kaeviku piirjooned TRAM kaitsevööndis
- Taastamisala piirjooned TRAM kaitsevööndis

	OÜ Corle Uustalu 2, Kose 75101	Töö nr.	2026_Telia_Kuressaare	Leht	Lehti
	www.corle.ee	Projekt	PIHTLA PON	15	20
Telefon 6069300	Faks 6069308	Asukoht	Saare maakond, Saaremaa vald, Kuressaare linn	Möötkava	1: 500
Teostas	Antti Salura/allkirjastatud digitaalselt/	Joonis	Asendiplaan		11.06.2026
Kontrollis	Kaupo Kallak/allkirjastatud digitaalselt/				
Tellijä	Telia Eesti AS				


X = 6458150
Y = 412850

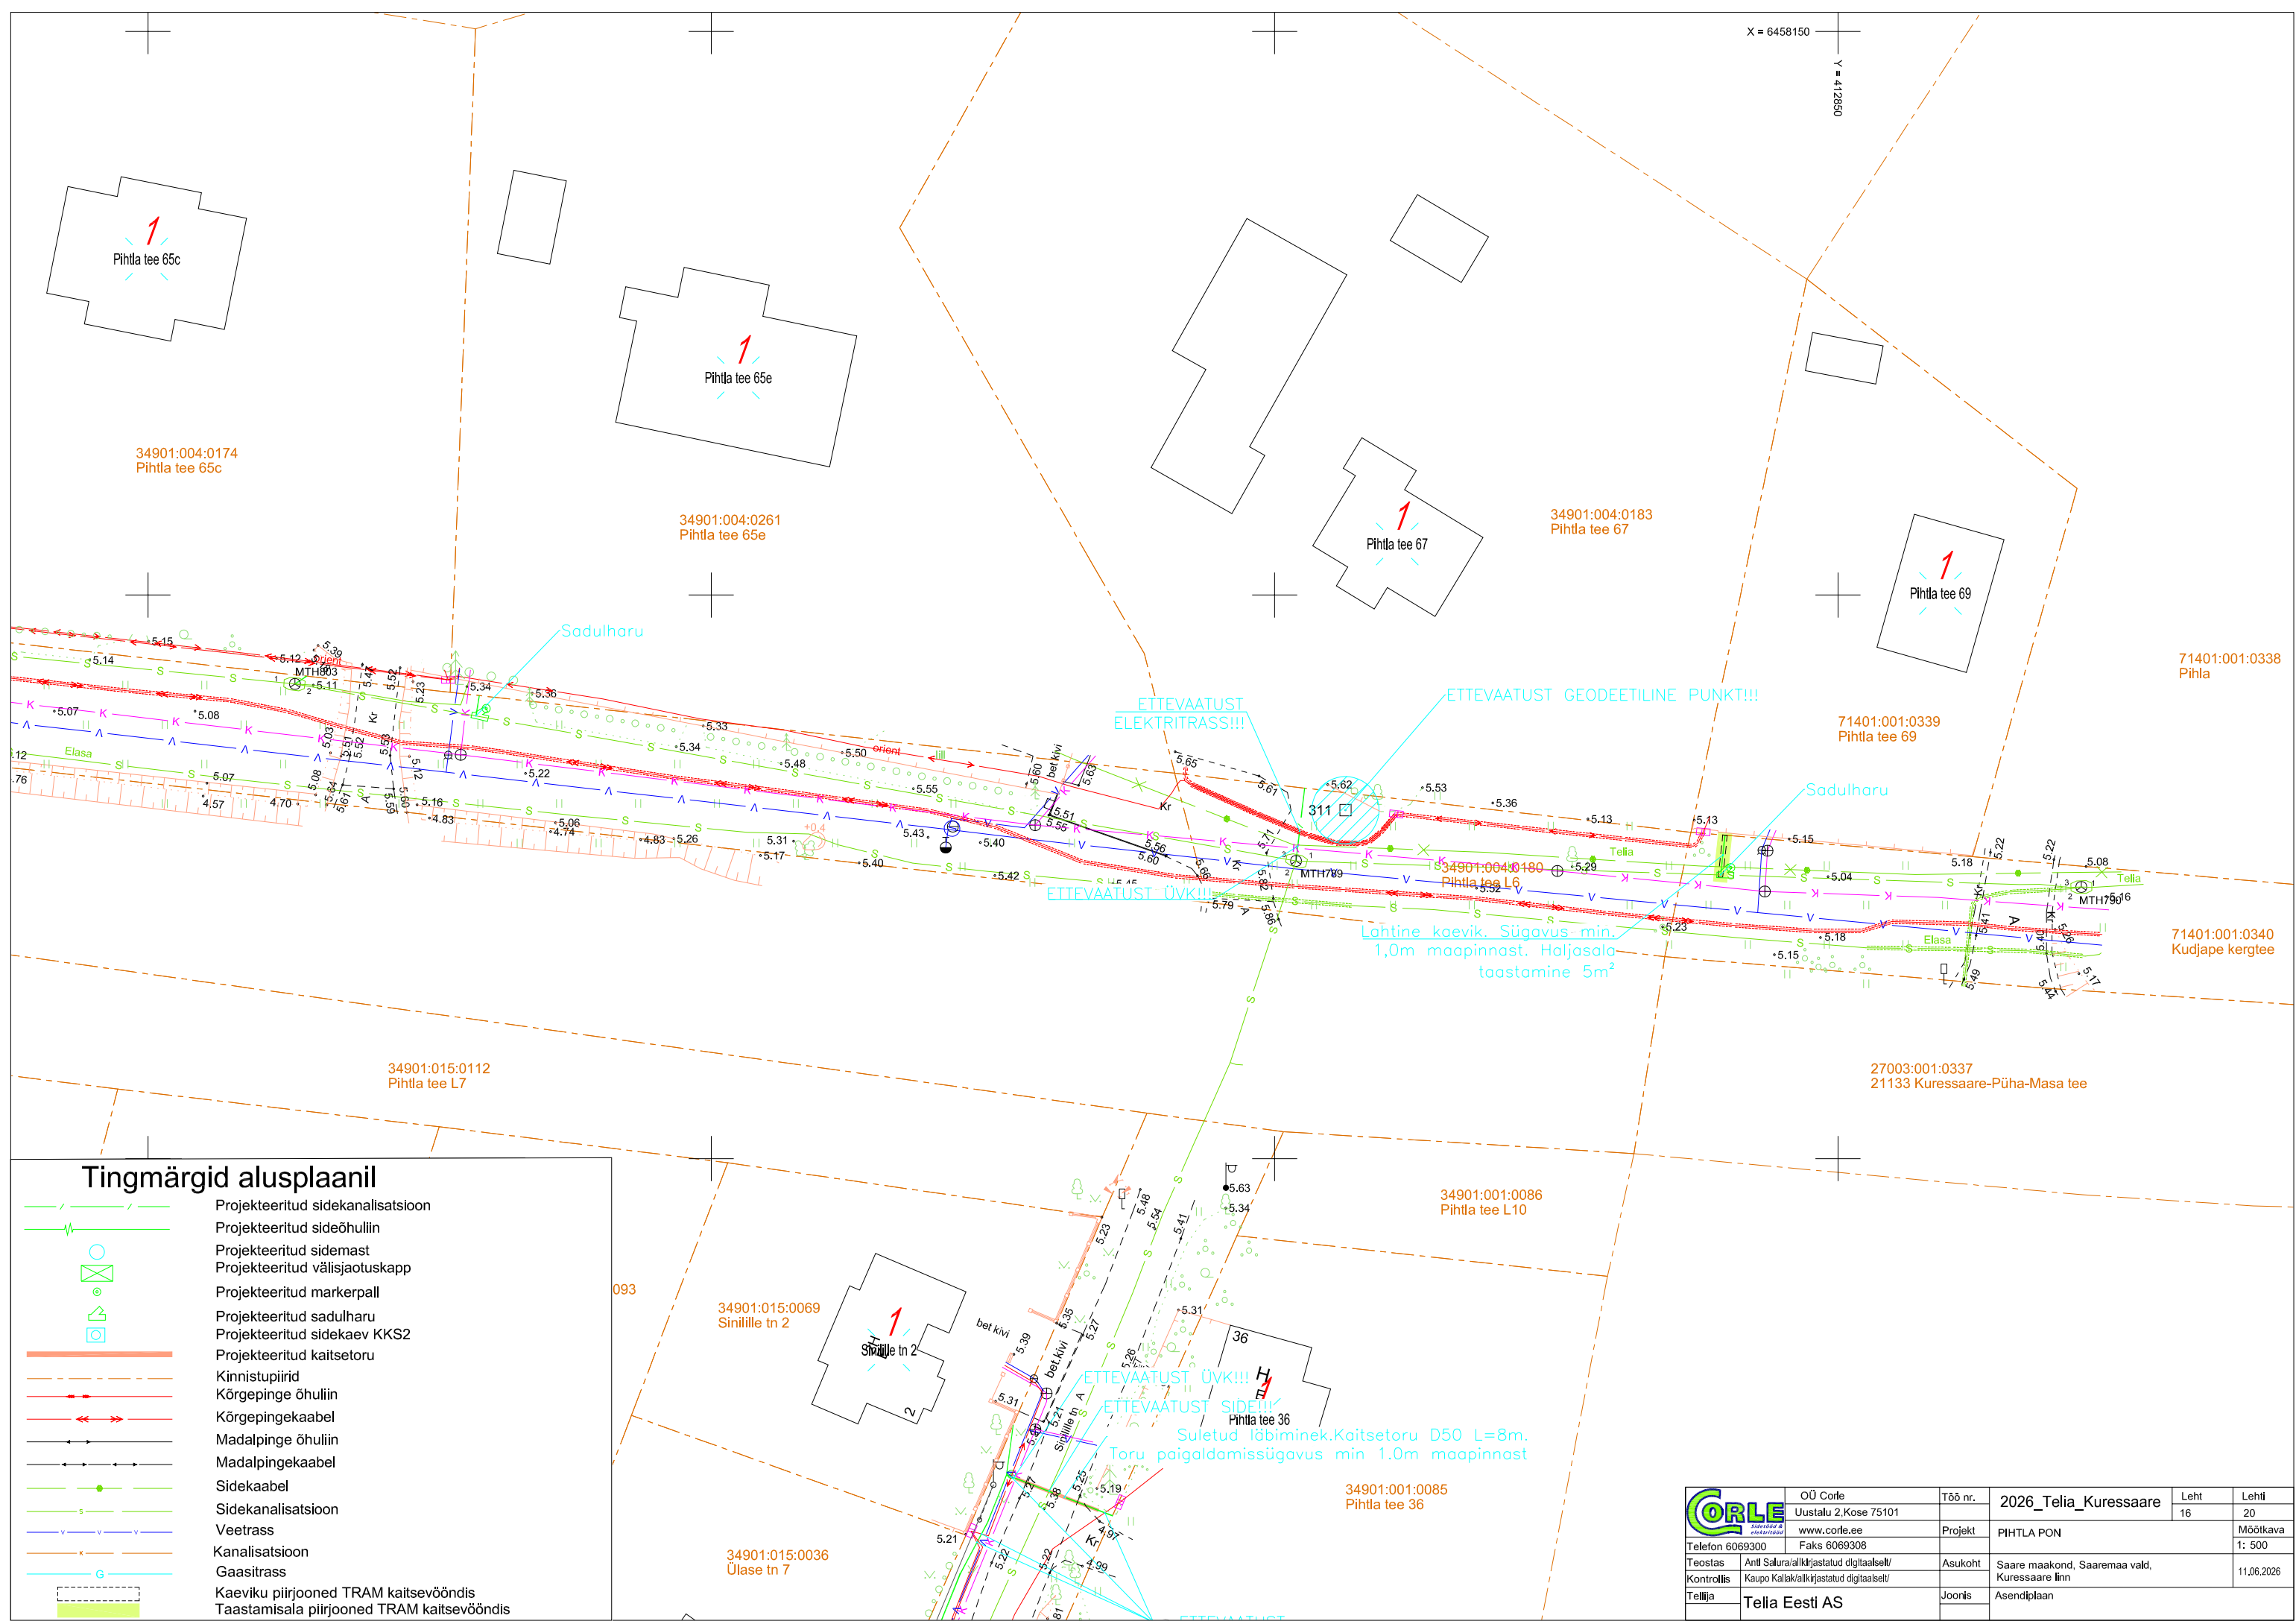

Tingmärgid alusplaani

	Projekteeritud sidekanalisatsioon
	Projekteeritud sideõhuliin
	Projekteeritud sidemast
	Projekteeritud välisjaotuskapp
	Projekteeritud markerpall
	Projekteeritud sadulharu
	Projekteeritud sidekaev KKS2
	Projekteeritud kaitsetoru
	Kinnistupiirid
	Kõrgepinge õhuliin
	Kõrgepingekaabel
	Madalpinge õhuliin
	Madalpingekaabel
	Sidekaabel
	Sidekanalisatsioon
	Veatrass
	Kanalisatsioon
	Gasitrass
	Kaeviku piirjooned TRAM kaitsevööndis
	Taastamisala piirjooned TRAM kaitsevööndis

 Telefon 6069300 Teostas Antti Salura/alkijastatud digitaalselt/ Kontrollis Kaupo Kallak/alkijastatud digitaalselt/ Tellija Telia Eesti AS	OÜ Corle Uustalu 2, Kose 75101 www.corle.ee Faks 6069308	Töö nr. 2026_Telia_Kuressaare	Leht 16	Leht 20
	Projekt PIHTLA PON	Asukoht Saare maakond, Saaremaa vald, Kuressaare linn	Mõõtkava 1: 500	11.06.2026

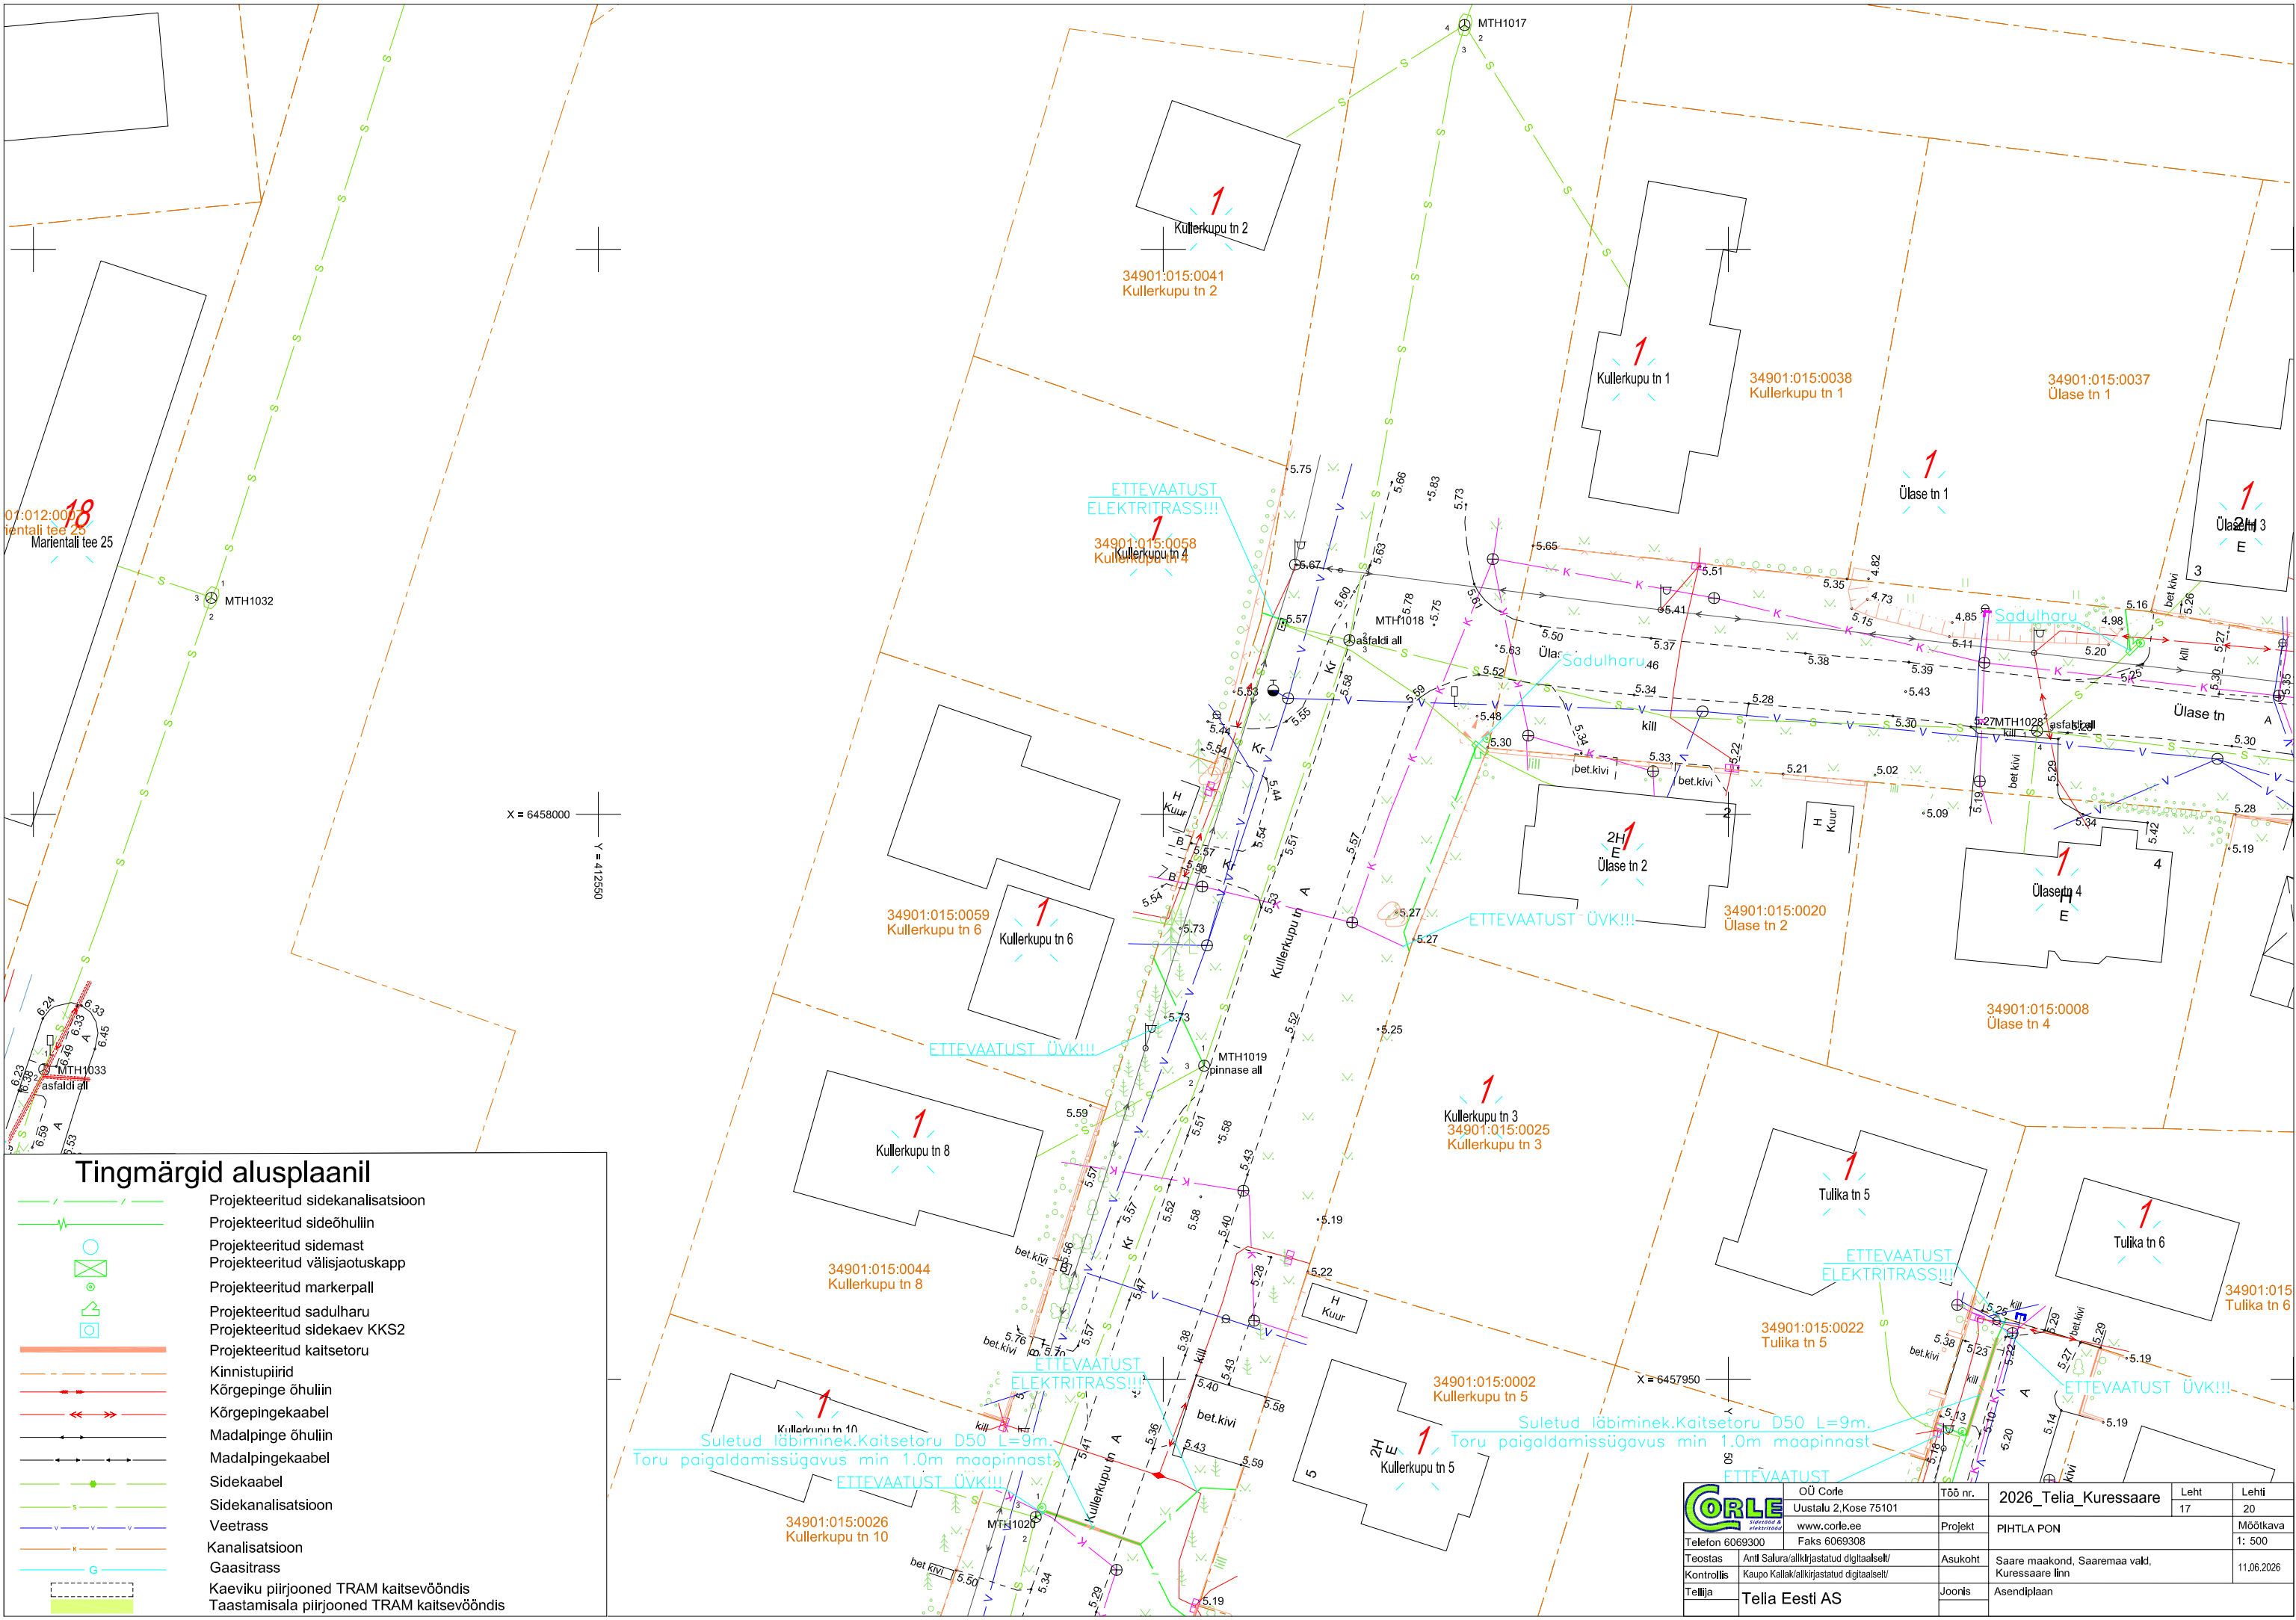
 

 

















01:012:0018
Marientali tee 25

X = 6458000
Y = 412550


X = 6457950


Tingmärgid alusplaani

-  Projekteeritud sidekanalisatsioon
-  Projekteeritud sideõhuliin
-  Projekteeritud sidemast
-  Projekteeritud välisjaotuskapp
-  Projekteeritud markerpall
-  Projekteeritud sadulharu
-  Projekteeritud sidekaev KKS2
-  Projekteeritud kaitsetoru
-  Kinnistupiirid
-  Kõrgepinge õhuliin
-  Kõrgepingekaabel
-  Madalpinge õhuliin
-  Madalpingekaabel
-  Sidekaabel
-  Sidekanalisatsioon
-  Veetrass
-  Kanalisatsioon
-  Gaasitrass
-  Kaeviku piirjooned TRAM kaitsevööndis
- Taastamisala piirjooned TRAM kaitsevööndis





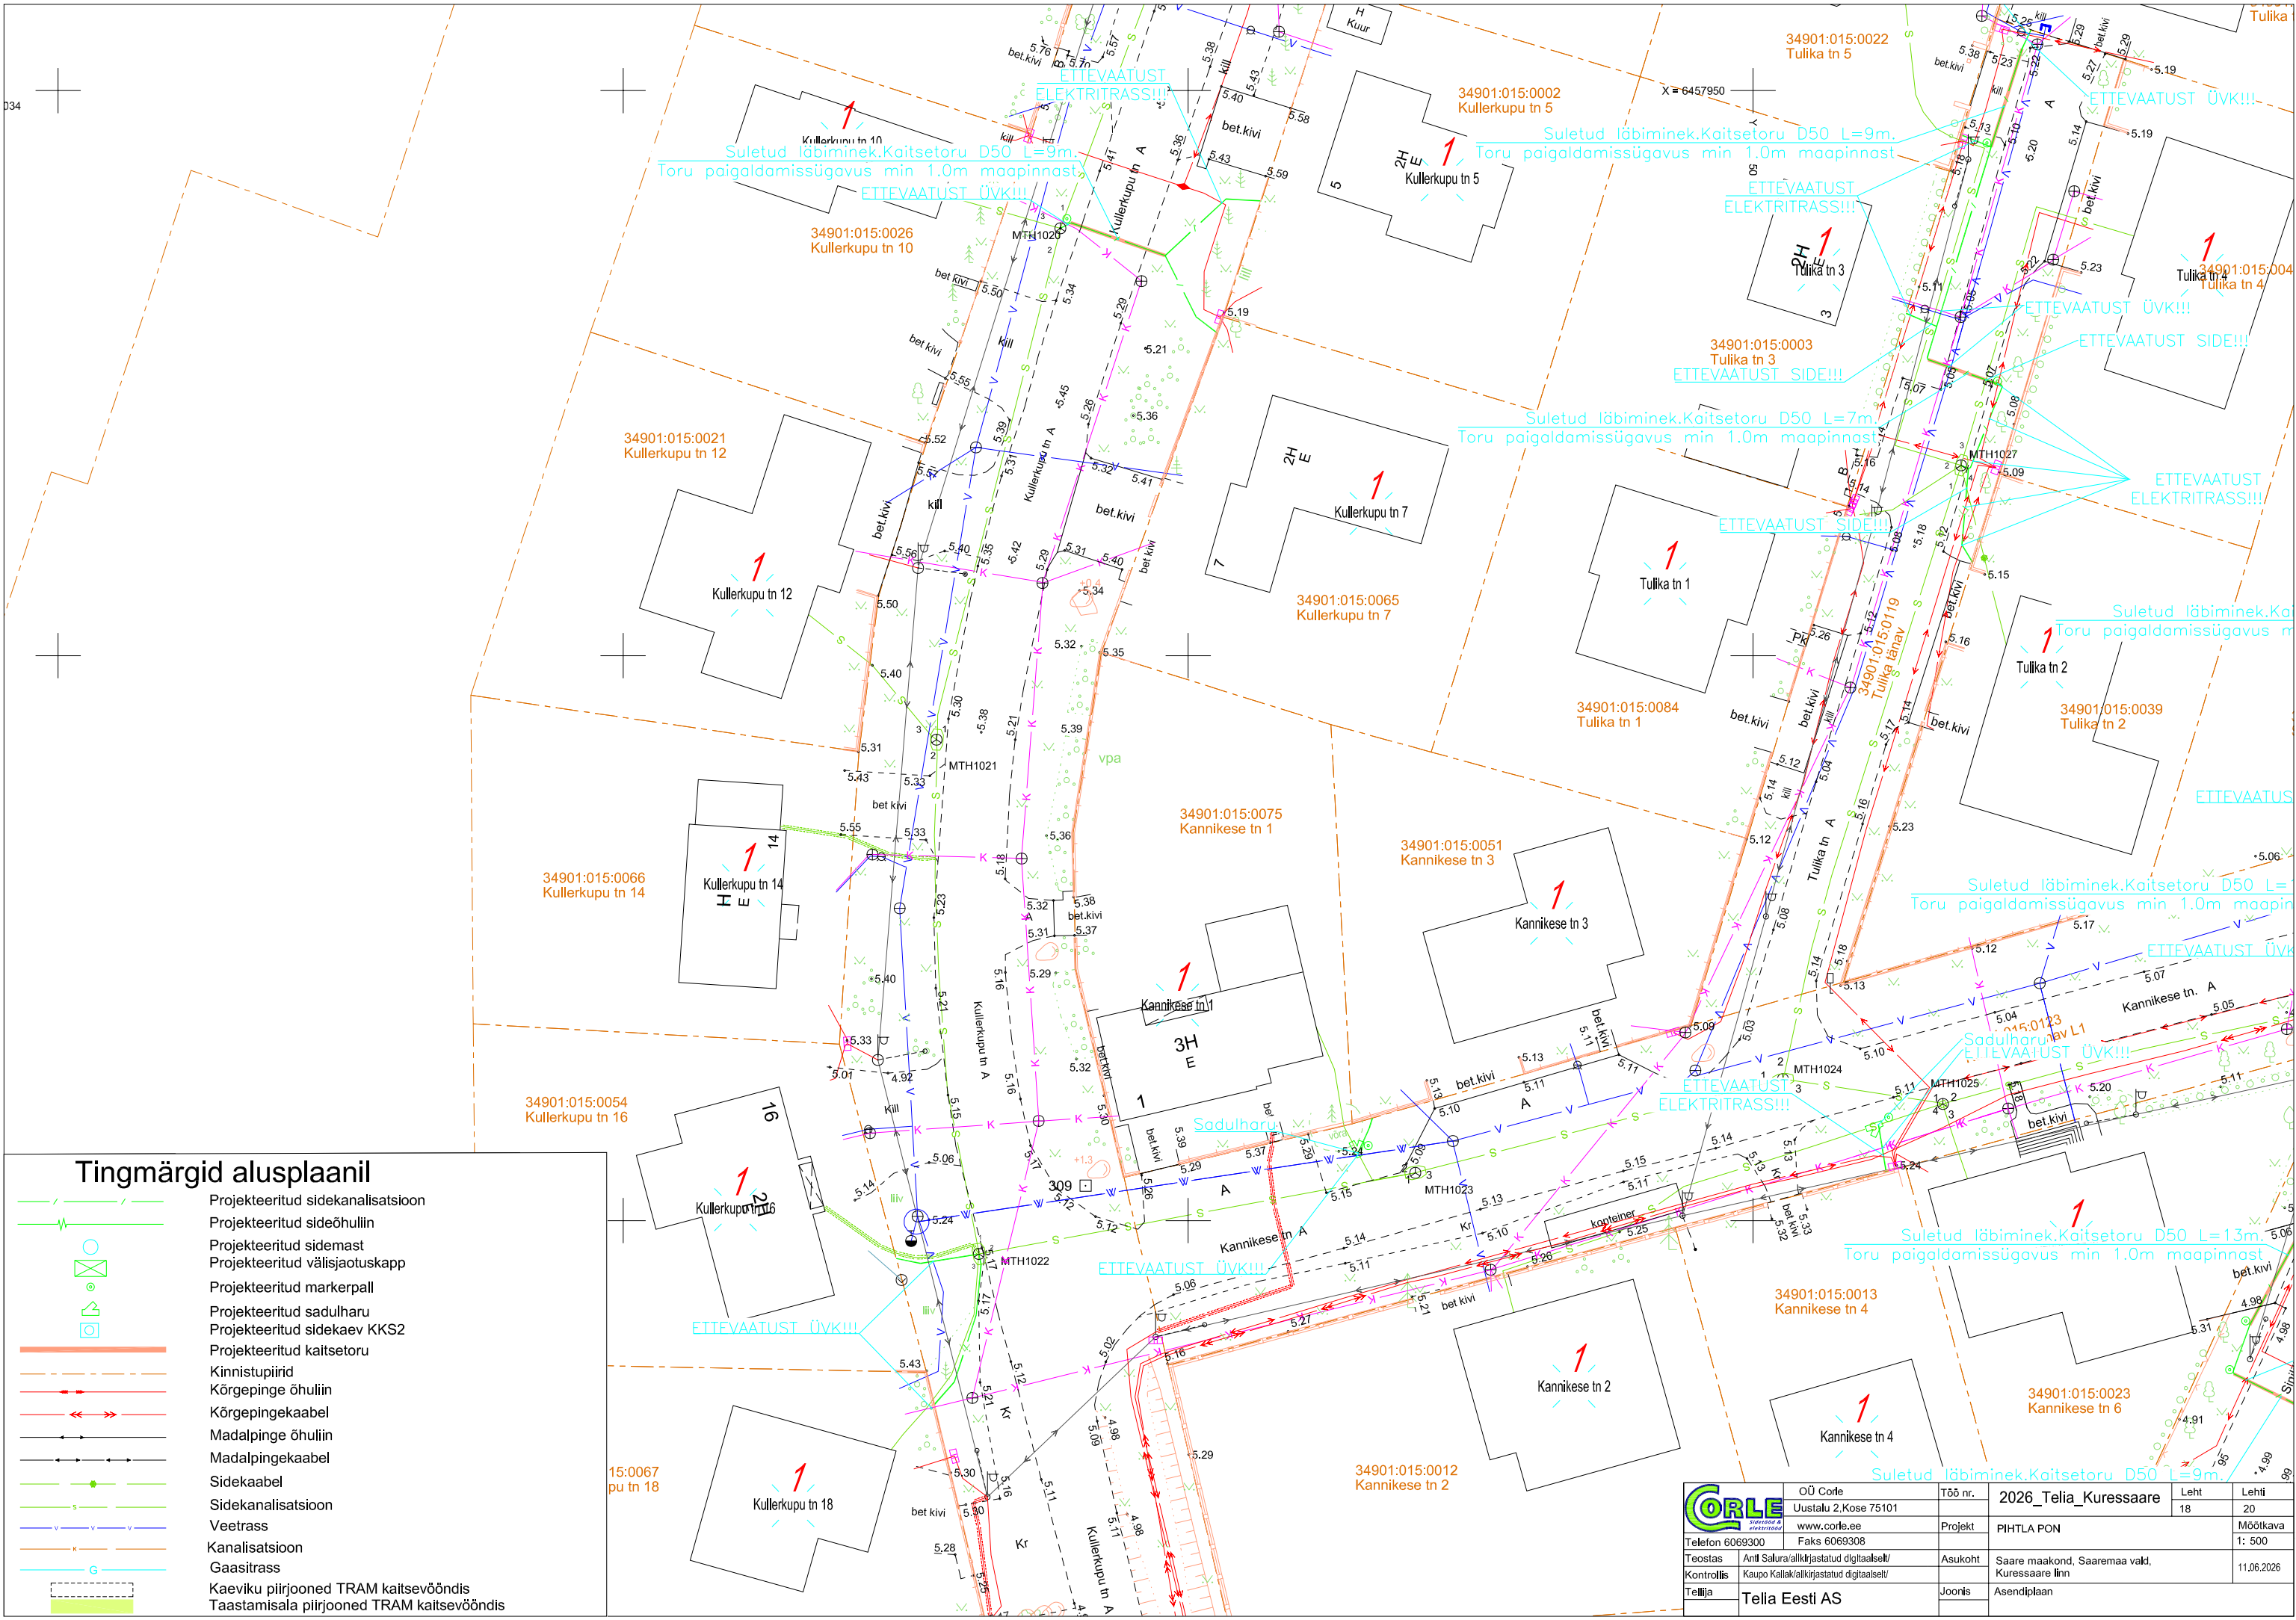


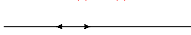
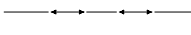

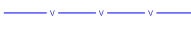



Suletud läbimineekaitsetoru D50 L=9m.
Toru paigaldamissügavus min 1.0m maapinnast.


Suletud läbimineekaitsetoru D50 L=9m.
Toru paigaldamissügavus min 1.0m maapinnast.


		OÜ Corle Uustalu 2, Kose 75101	Töö nr.	2026_Telia_Kuressaare	Leht	Lehti
www.corle.ee		Faks 6069308	Projekt	PIHTLA PON	17	20
Telefon 6069300	Antti Salura/allkirjastatud digitaalselt/	Asukoht	Saare maakond, Saaremaa vald, Kuressaare linn			Möötkava 1: 500
Teostas	Kaupo Kallak/allkirjastatud digitaalselt/	Joonis	Asendiplaan			11.06.2026
Kontrollis	Tellijä	Telija Eesti AS				






 






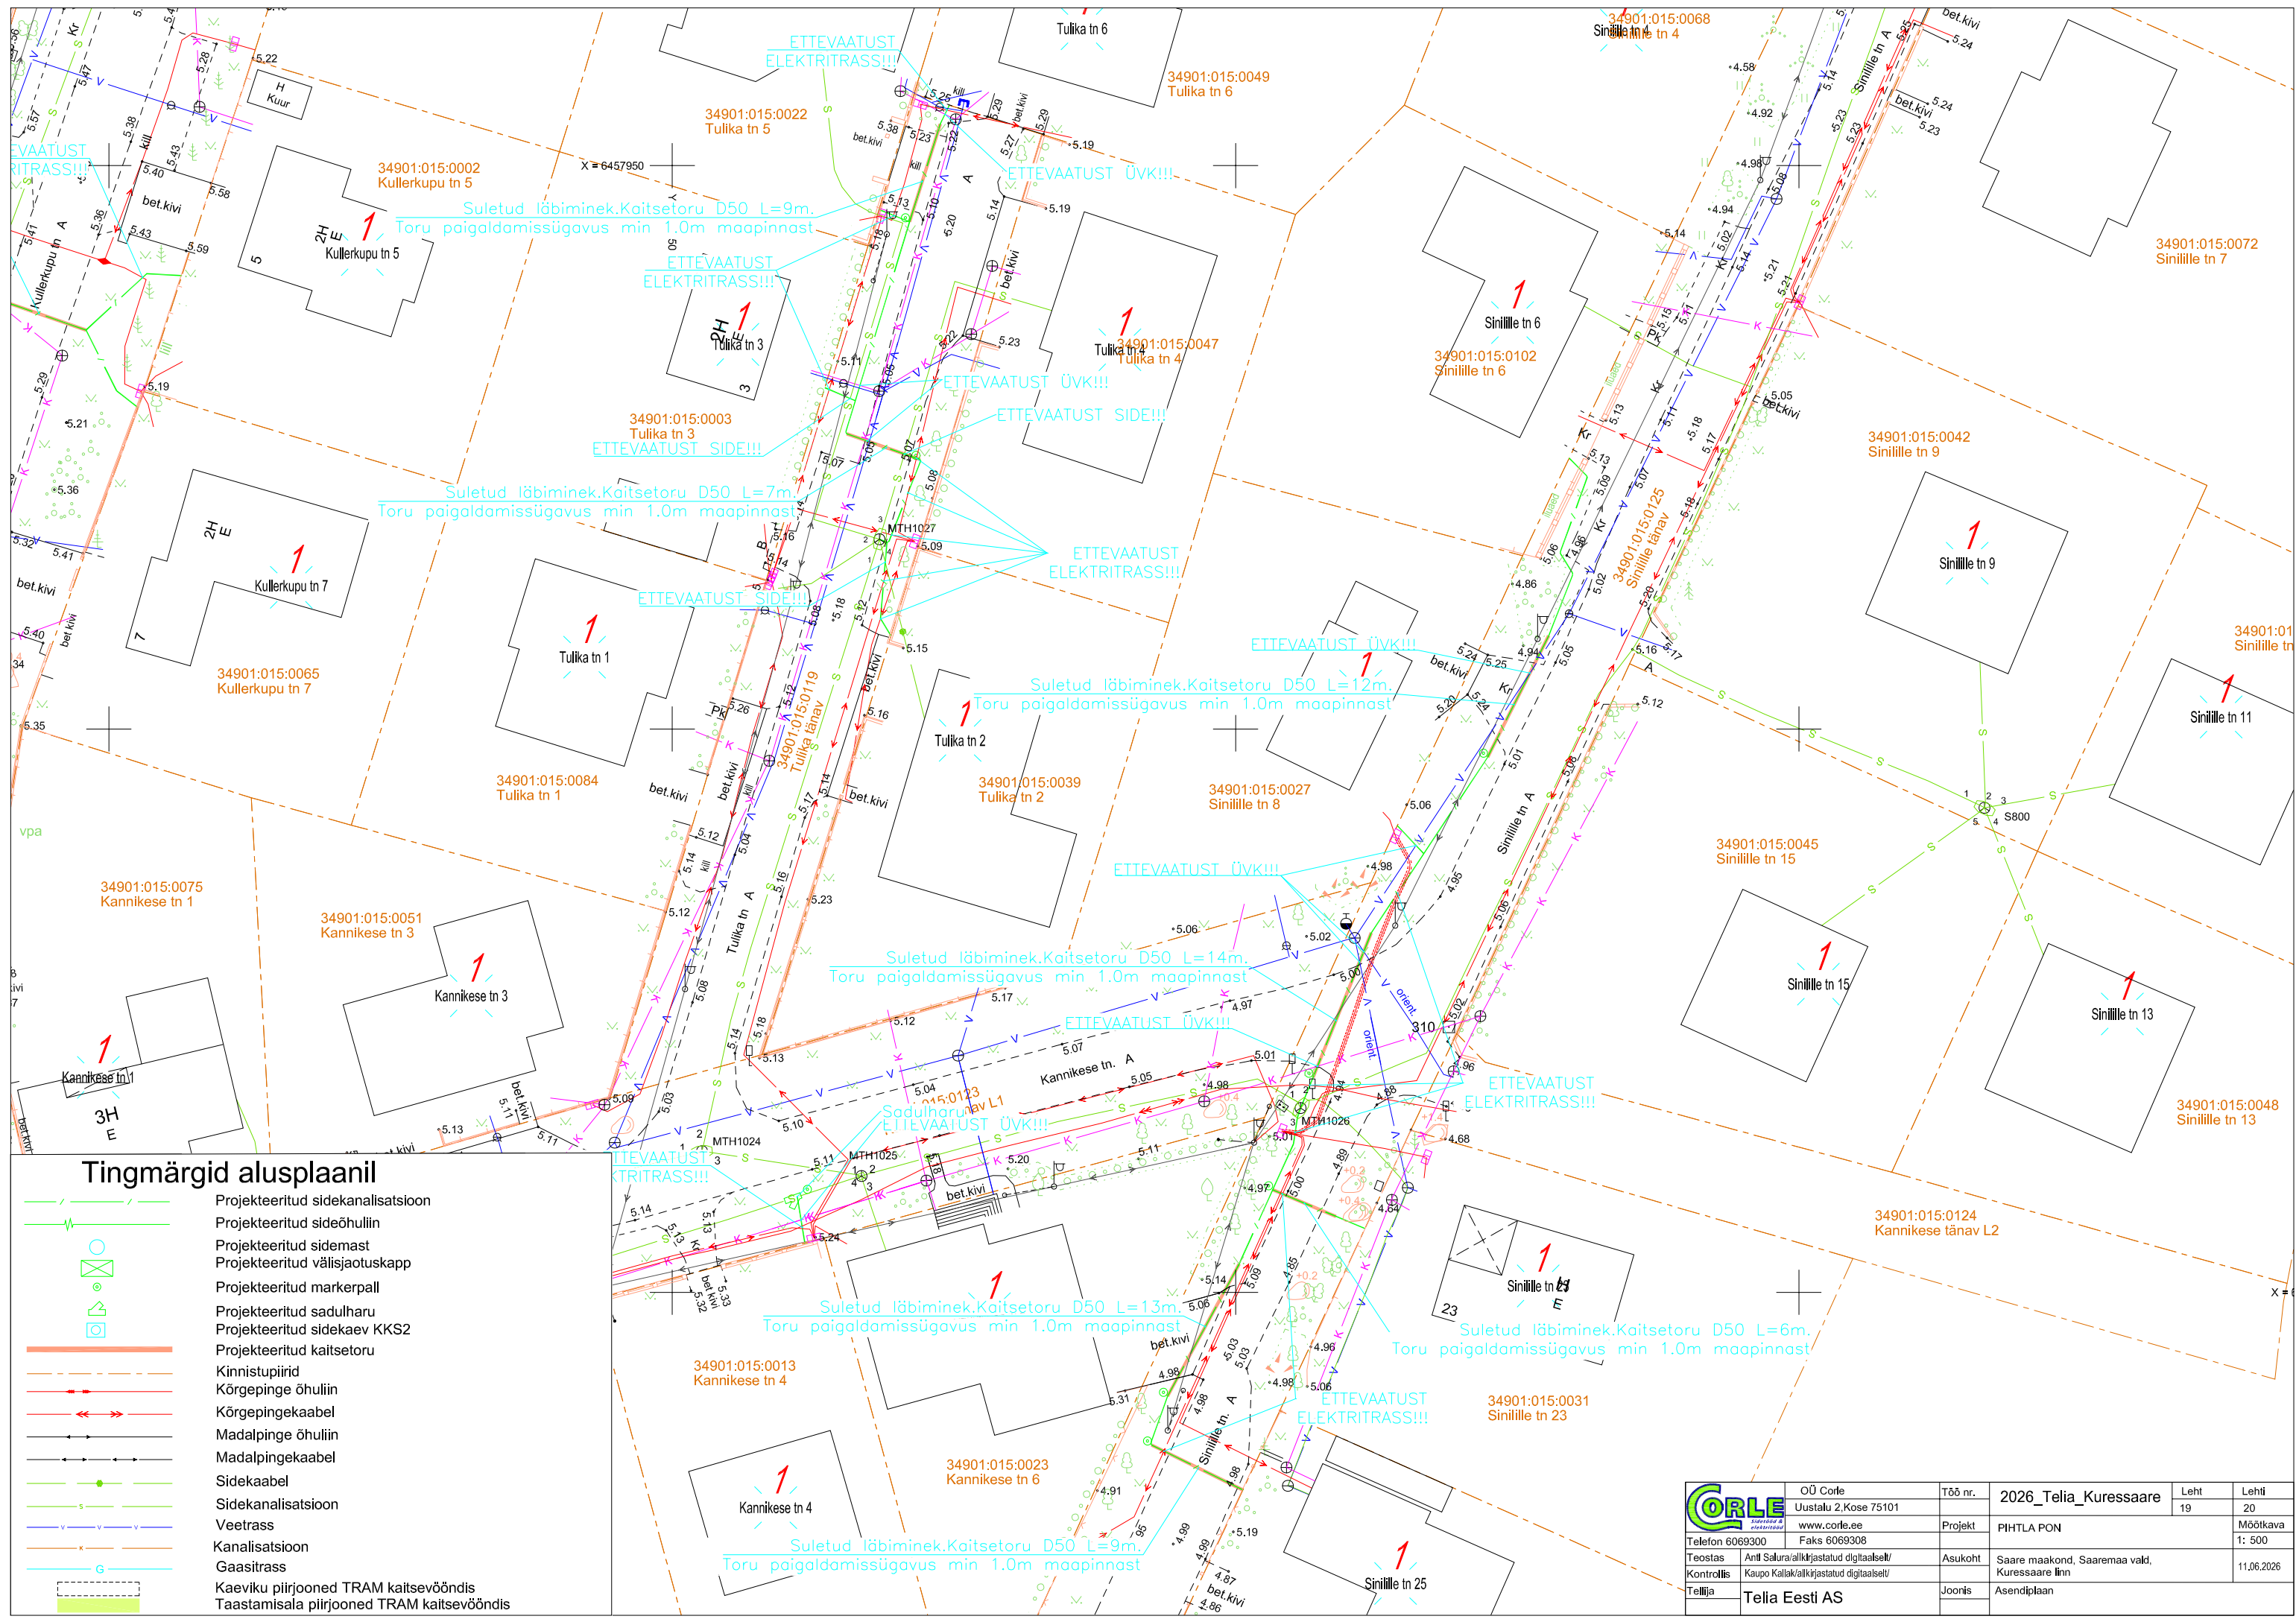



  




Tingmärgid alusplaani

-  Projekteeritud sidekanalisatsioon
-  Projekteeritud sideõhuliin
-  Projekteeritud sidemast
-  Projekteeritud välisjaotuskapp
-  Projekteeritud markerpall
-  Projekteeritud sadulharu
-  Projekteeritud sidekaev KKS2
-  Projekteeritud kaitsetoru
-  Kinnistupiirid
-  Kõrgepinge õhuliin
-  Kõrgepingekaabel
-  Madalpinge õhuliin
-  Madalpingekaabel
-  Sidekaabel
- Sidekanalisatsioon
- Veetrass
- Kanalisatsioon
- Gaasitrass
- Kaeviku piirjooned TRAM kaitsevööndis
- Taastamisala piirjooned TRAM kaitsevööndis


	OÜ Corle	Töö nr.	2026_Telia_Kuressaare	Leht	Lehti
	Uustalu 2, Kose 75101			18	20
www.corle.ee	Projekt	PIHTLA PON	Möötkava	1: 500	
Faks 6069308	Asukoht	Saare maakond, Saaremaa vald, Kuressaare linn	Joonis	11.06.2026	
Asutus	Tellijä	Telia Eesti AS	Asendiplaan		



Tingmärgid alusplaani

-  Projekteeritud sidekanalisatsioon
-  Projekteeritud sideõhuliin
-  Projekteeritud sidemast
-  Projekteeritud välisjaotuskapp
-  Projekteeritud markerpall
-  Projekteeritud sadulharu
-  Projekteeritud sidekaev KKS2
-  Projekteeritud kaitsetoru
-  Kinnustupiirid
-  Kõrgepinge õhuliin
-  Kõrgepingekaabel
-  Madalpinge õhuliin
-  Madalpingekaabel
-  Sidekaabel
-  Sidekanalisatsioon
-  Veetrass
-  Kanalisatsioon
-  Gaasitrass
-  Kaeviku piirjooned TRAM kaitsevööndis
- Taastamisala piirjooned TRAM kaitsevööndis

	OÜ Corle	Töö nr.	2026_Telia_Kuressaare	Leht	Lehti
	Uustalu 2, Kose 75101			19	20
www.corle.ee		Projekt	PIHTLA PON		Möötkava
Faks 6069308					1: 500
Teostas	Anti Salura/allkirjastatud digitaalselt/	Asukoht	Saare maakond, Saaremaa vald, Kuressaare linn		11.06.2026
Kontrollis	Kaupo Kallak/allkirjastatud digitaalselt/	Joonis	Asendiplaan		
Tellijä	Telia Eesti AS				

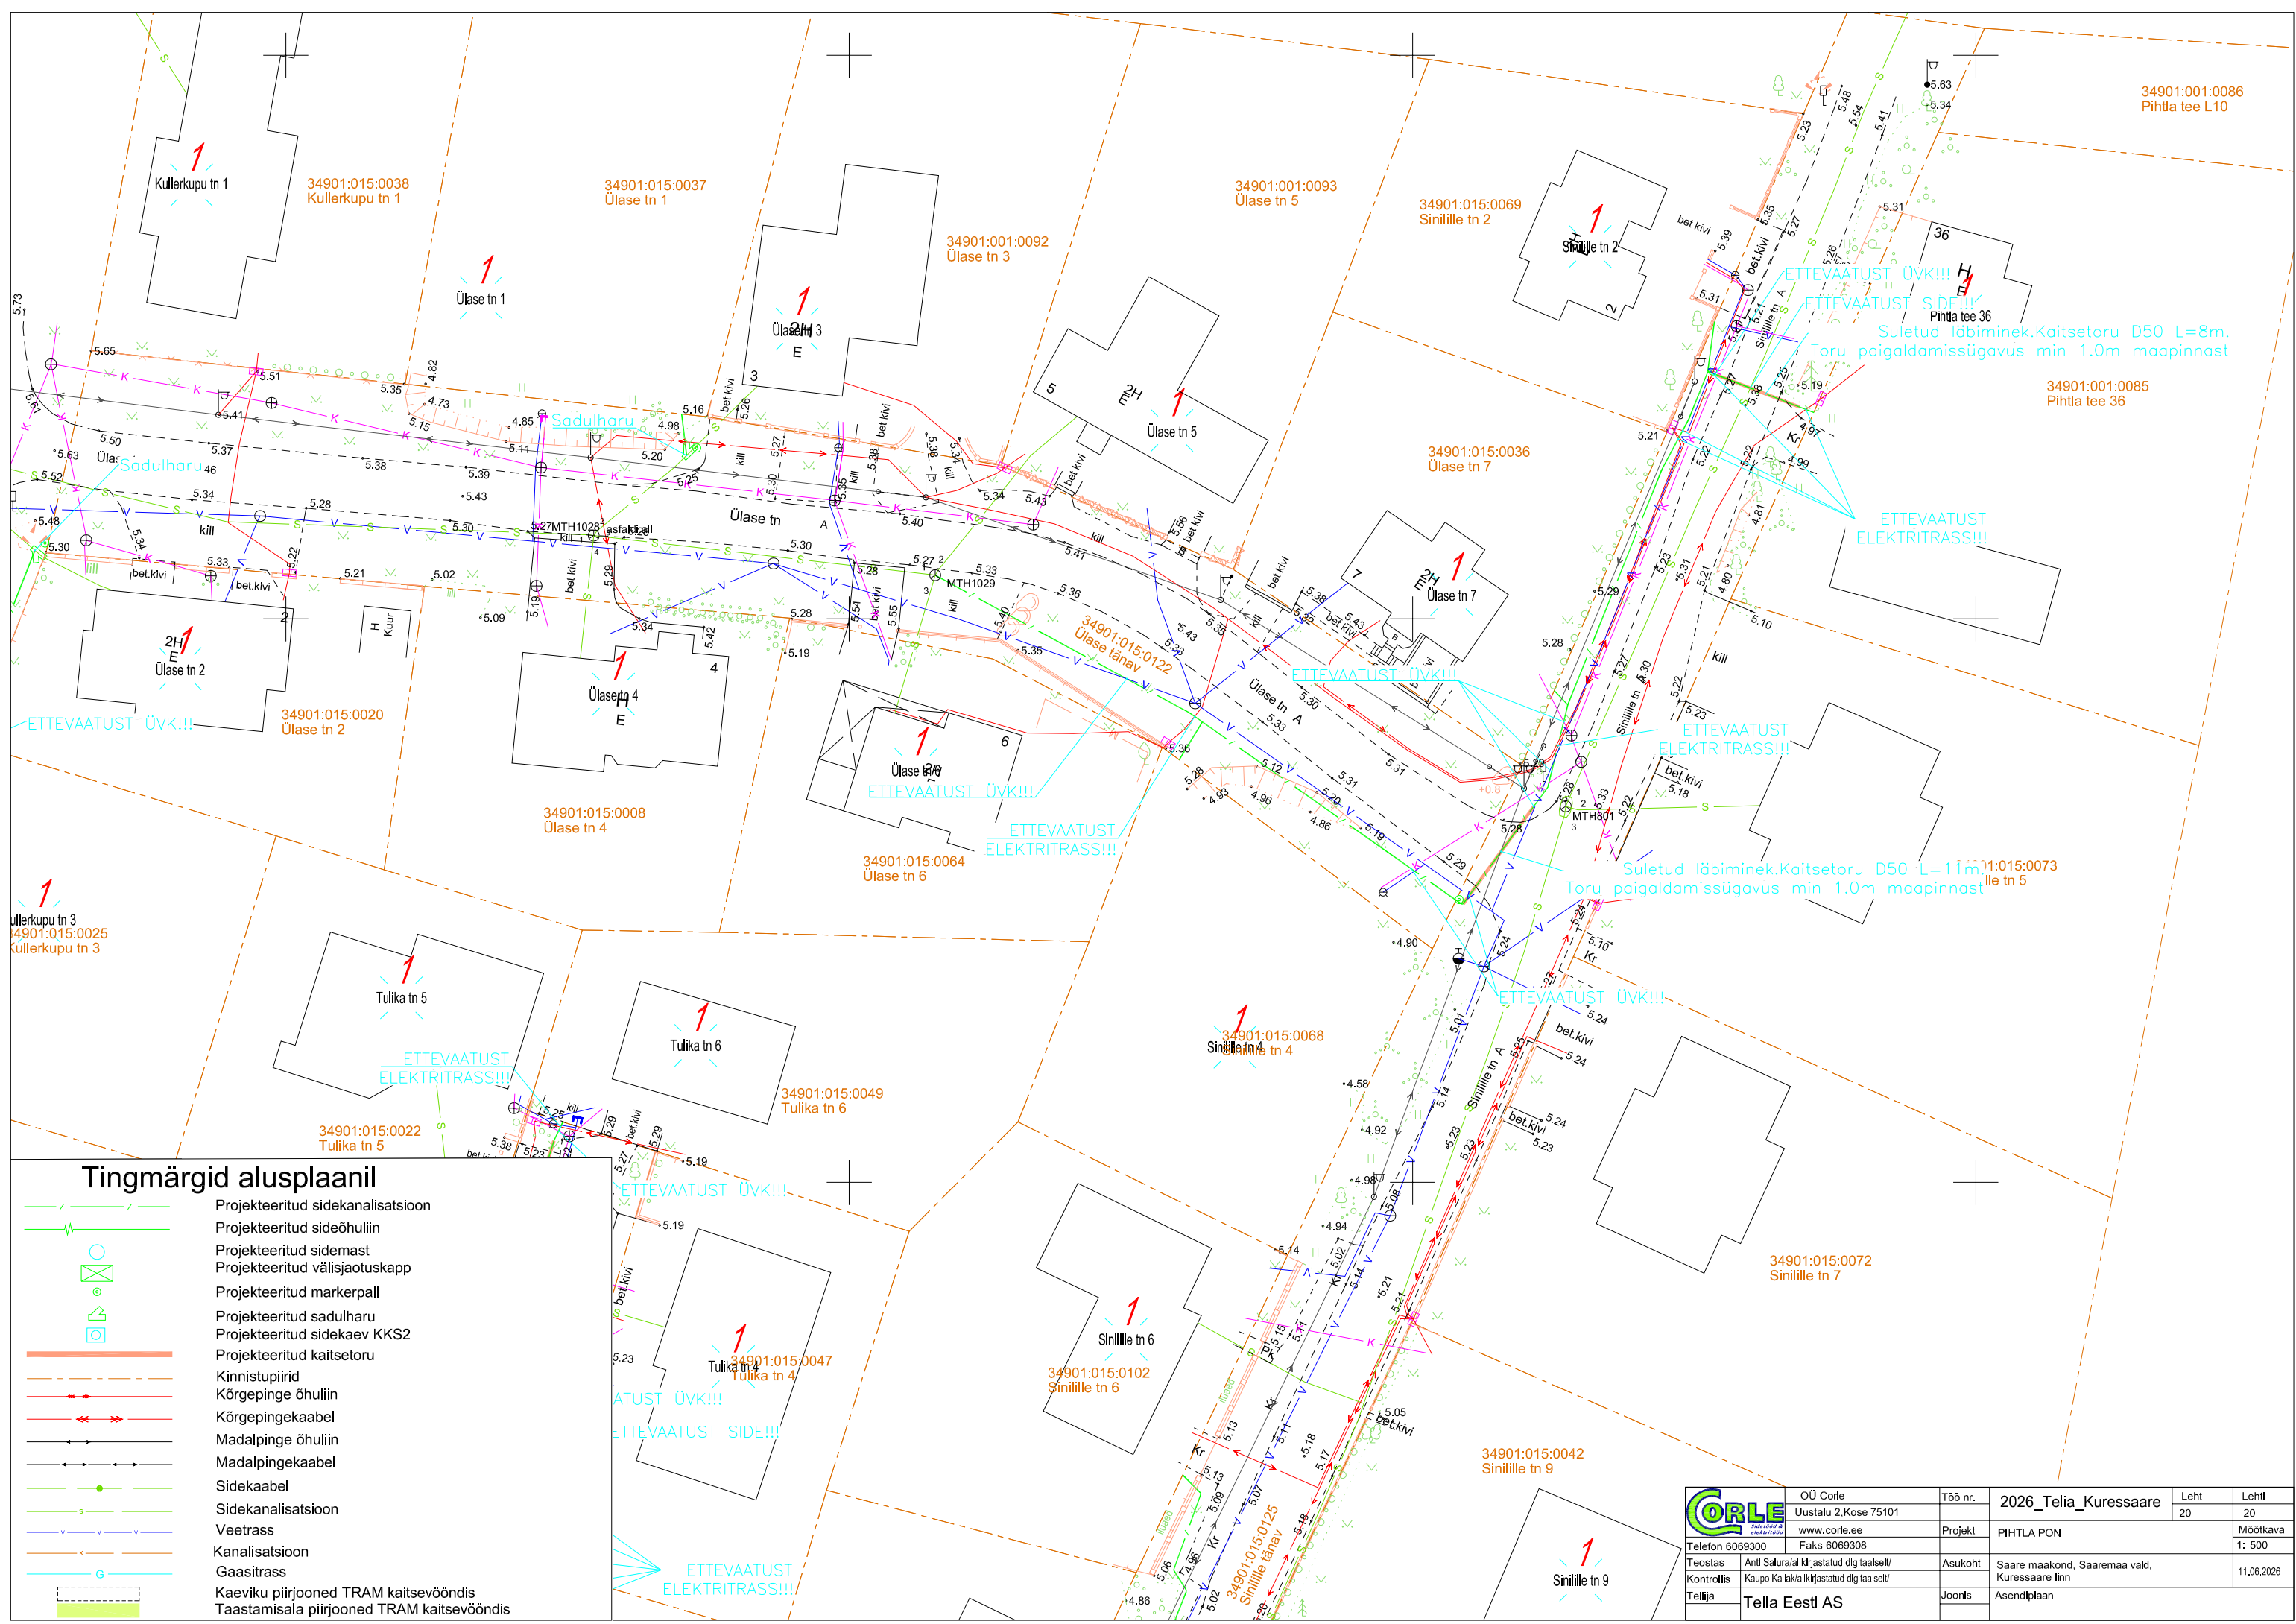

34901:001:0086
Pihlta tee L10

34901:015:0038
Kullerkupu tn 1

34901:015:0037
Ülase tn 1

34901:001:0093
Ülase tn 5

34901:015:0069
Sinilille tn 2

34901:001:0092
Ülase tn 3

34901:001:0085
Pihlta tee 36

34901:015:0020
Ülase tn 2

34901:015:0008
Ülase tn 4

34901:015:0064
Ülase tn 6

34901:015:0022
Tulika tn 5

34901:015:0049
Tulika tn 6

34901:015:0068
Sinilille tn 4











 


 


 


34901:015:0072
Sinilille tn 7


34901:015:0047
Tulika tn 4

34901:015:0102
Sinilille tn 6

34901:015:0042
Sinilille tn 9

Tingmärgid alusplaani

-  Projekteeritud sidekanalisatsioon
-  Projekteeritud sideõhuliin
-  Projekteeritud sidemast
-  Projekteeritud välisjaotuskapp
-  Projekteeritud markerpall
-  Projekteeritud sadulharu
-  Projekteeritud sidekaev KKS2
-  Projekteeritud kaitsetoru
-  Kinnistupiirid
-  Kõrgepinge õhuliin
-  Kõrgepingekaabel
-  Madalpinge õhuliin
-  Madalpingekaabel
-  Sidekaabel
-  Sidekanalisatsioon
-  Veetrass
-  Kanalisatsioon
-  Gaasitrass
-  Kaeviku piirjooned TRAM kaitsevööndis
- Taastamisala piirjooned TRAM kaitsevööndis

 OÜ Corle Uustalu 2, Kose 75101 www.corle.ee Telefon 6069300 Faks 6069308	Töö nr.	2026_Telia_Kuressaare	Leht	Lehti
	Projekt	PIHTLA PON	20	20
Teostas	Antti Salura/allkirjastatud digitaalselt/	Asukoht	Saare maakond, Saaremaa vald, Kuressaare linn	Möötkava
Kontrollis	Kaupo Kallak/allkirjastatud digitaalselt/	Joonis	Asendiplaan	1: 500
Tellijä	Telia Eesti AS			11.06.2026