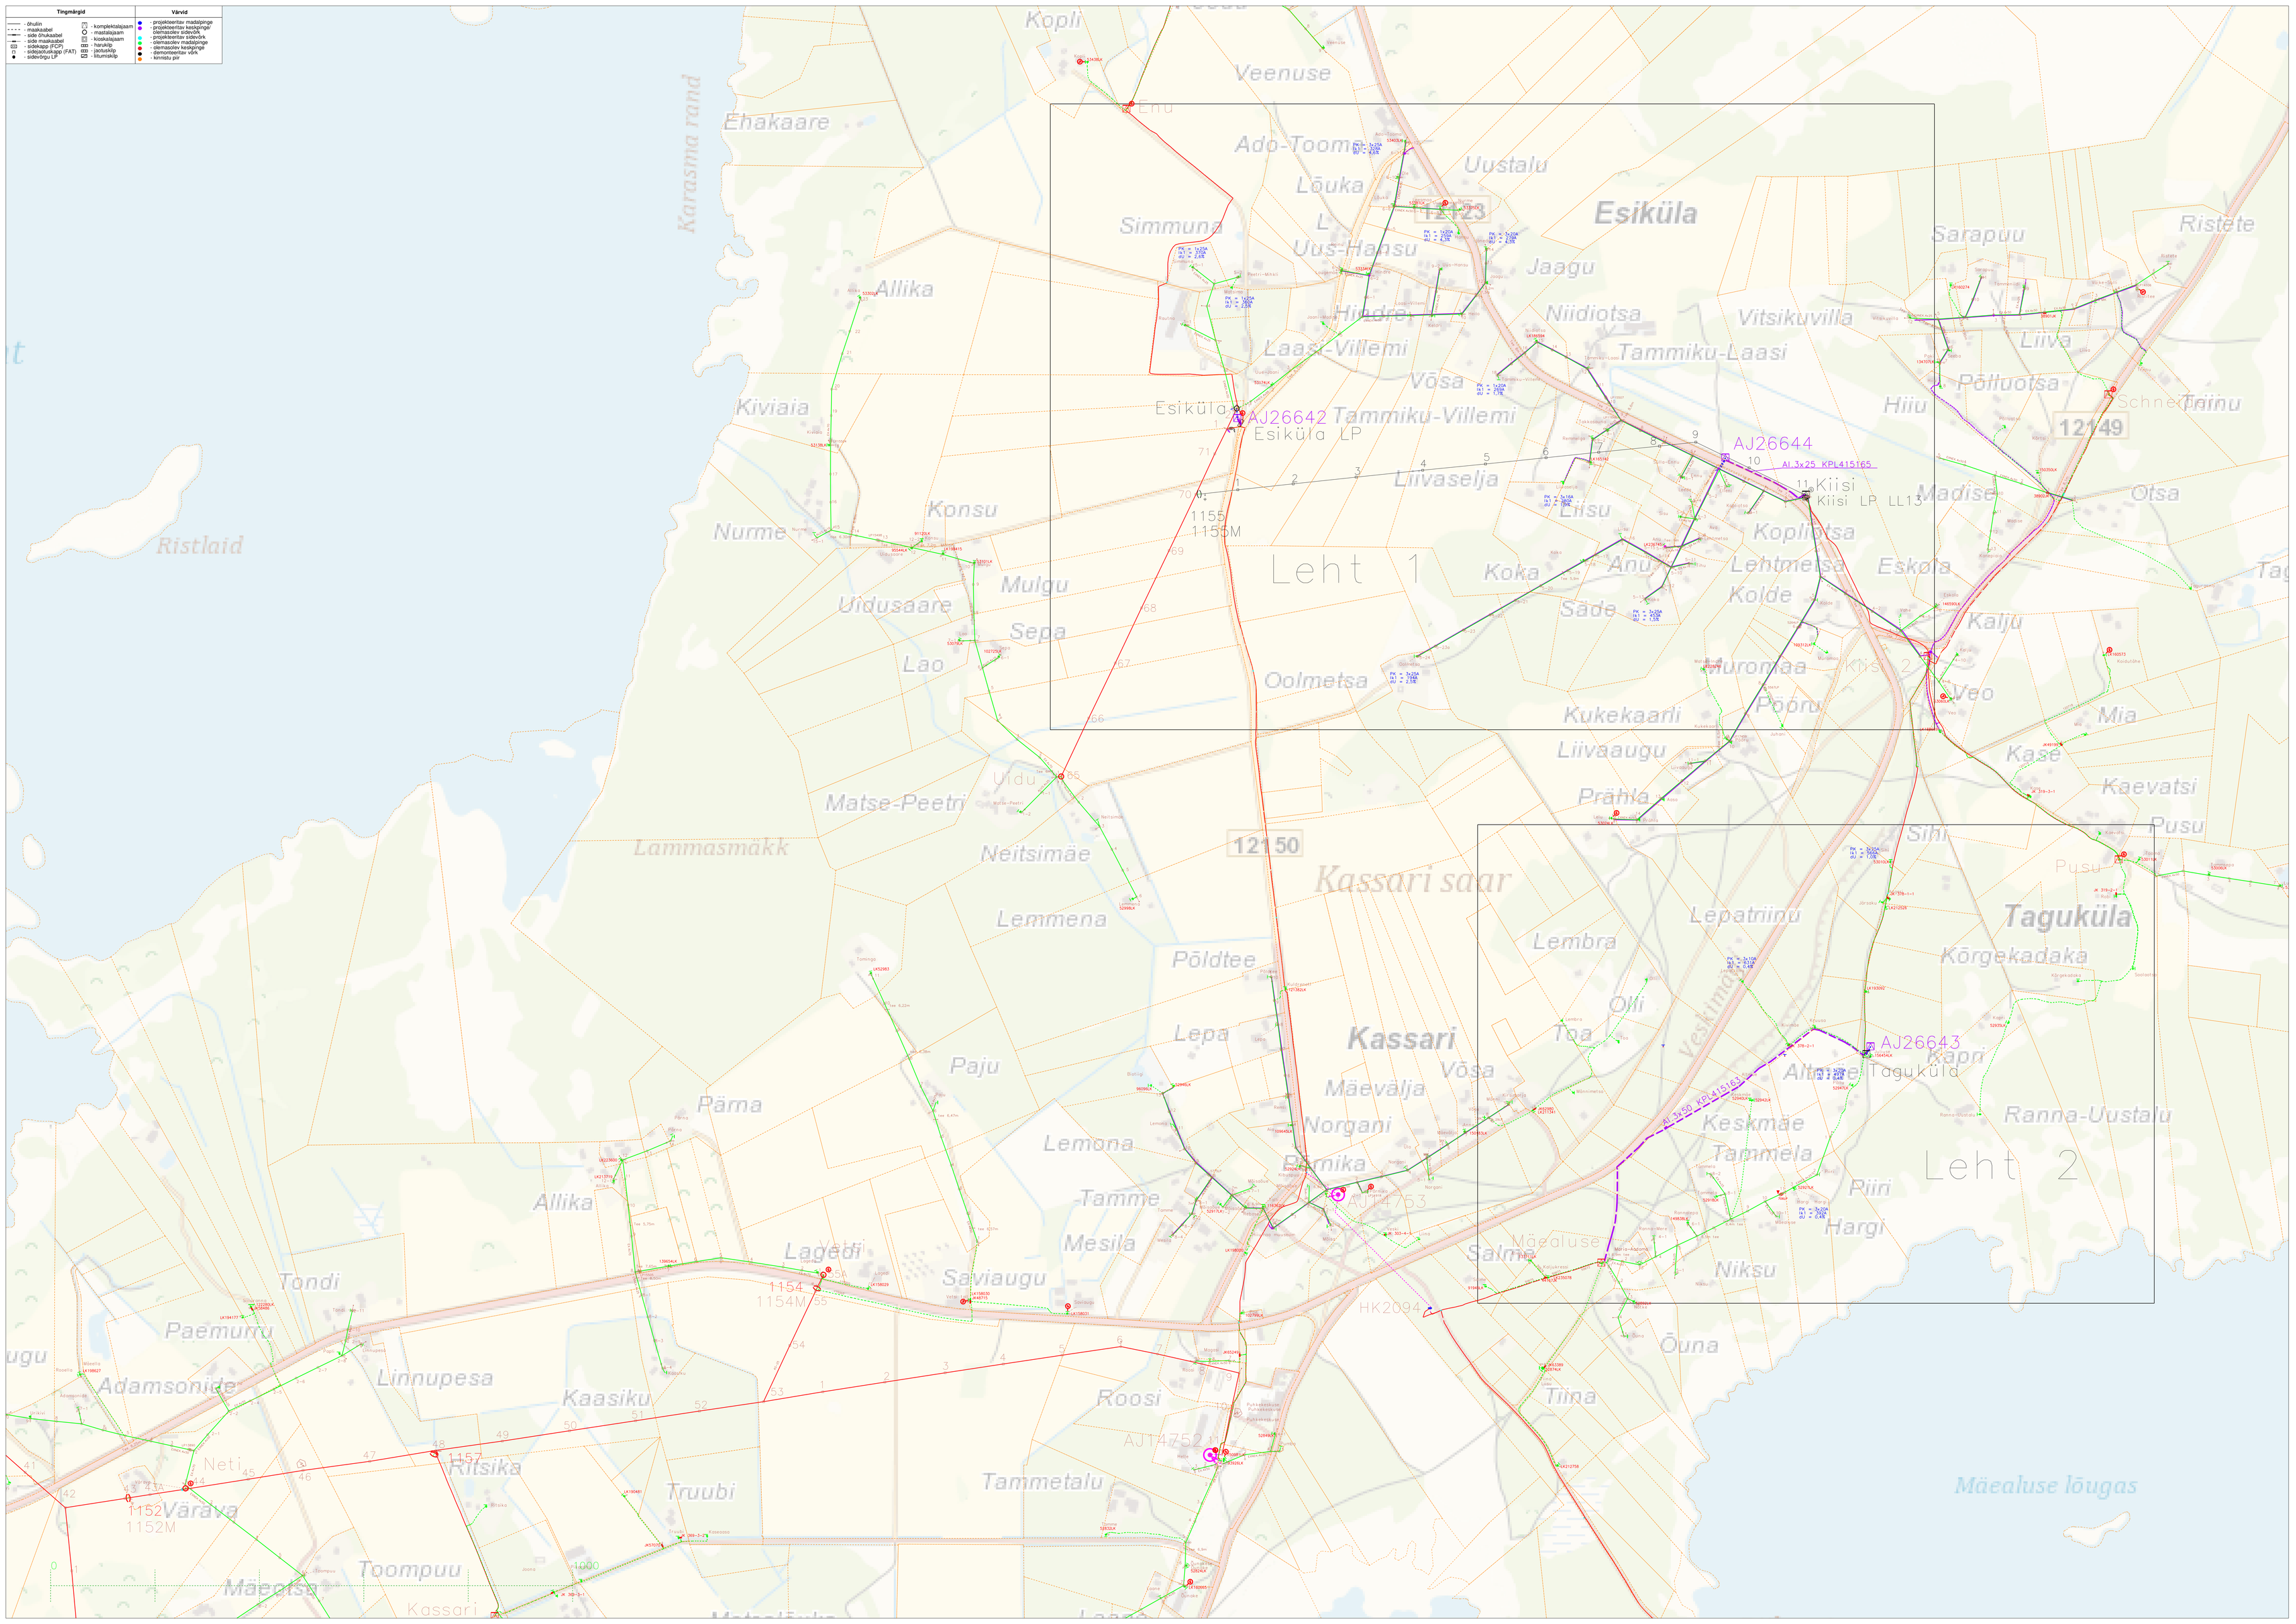

Tingmärgid
- õhulin
- maakaabel
- side õhukaabel
- side maakaabel
- sidekapp (FCP)
- sidejaotuskapp (FAT)
- sidevõrgu LP
- komplektalajaam
- mastalajaam
- koskalajaam
- harukilp
- jaotuskilp
- liitumiskilp
Värvid
- projekteeritav madalpinge
- projekteeritav keskpinge/ olemasolev sidevõrk
- projekteeritav sidevõrk
- olemasolev madalpinge
- olemasolev keskpinge
- demonteeritav võrk
- kinnistu pir
Kopli
Veenuse
Enu
Ehakaare
Karasma rand
Ado-Tooma
Uustalu
Lõuka
12123
Esiküla
Simmuna
Uus-Hansu
Jaagu
Sarapuu
Ristete
Allika
Hiidre
Niidiotsa
Vitsikuvilla
Liiva
Laasi-Villemi
Tammiku-Laasi
Võsa
Põlluotsa
Kiviaia
Esiküla
AJ26642
Tammiku-Villemi
Esiküla LP
Hiiu
Schneiderinu
12149
AJ26644
Al.3x25 KPL415165
Kiisi
Kiisi LP LL13
Liivaselja
Madise
Otsa
Konsu
Nurme
1155
1155M
Liisu
Kopliotsa
Ristlaid
Leht 1
Koka
Anu
Lehtmetsa
Eskola
Mulgu
Uidusaare
Säde
Kolde
Kalju
Sepa
Lao
Muromaa
Kiisi 2
Oolmetsa
Veo
Kukekaarli
Pööru
Mia
Liivaaugu
Kase
Uidu
Kaevatsi
Matse-Peetri
Prähla
Pusu
Lammasmäkk
Neitsimäe
12150
Sihi
Kassari saar
Lepatriinu
Taguküla
Lemmena
Lembra
Kõrgekadaka
Põldtee
Olli
Lepa
Kassari
Toa
Veskimäe
AJ26643
Kapri
Paju
Võsa
Altmäe
Taguküla
Pärna
Mäevälja
Norgani
Keskmäe
Ranna-Uustalu
Lemona
Tammela
Leht 2
Allika
Tamme
Pärnika
AJ14753
Piiri
Hargi
Mesila
Lagedi
Salme
Mäealuse
Tondi
1154
1154M
Saviaugu
Niksu
HK2094
Paemurru
Õuna
Linnupesa
Adamsonide
Kaasiku
Roosi
Tiina
AJ14752
Neti
1157
Ritsika
Tammetalu
Mäealuse lõugas
1152
Värava
1152M
Truubi
Toompuu
Mäeotsa
Kassari