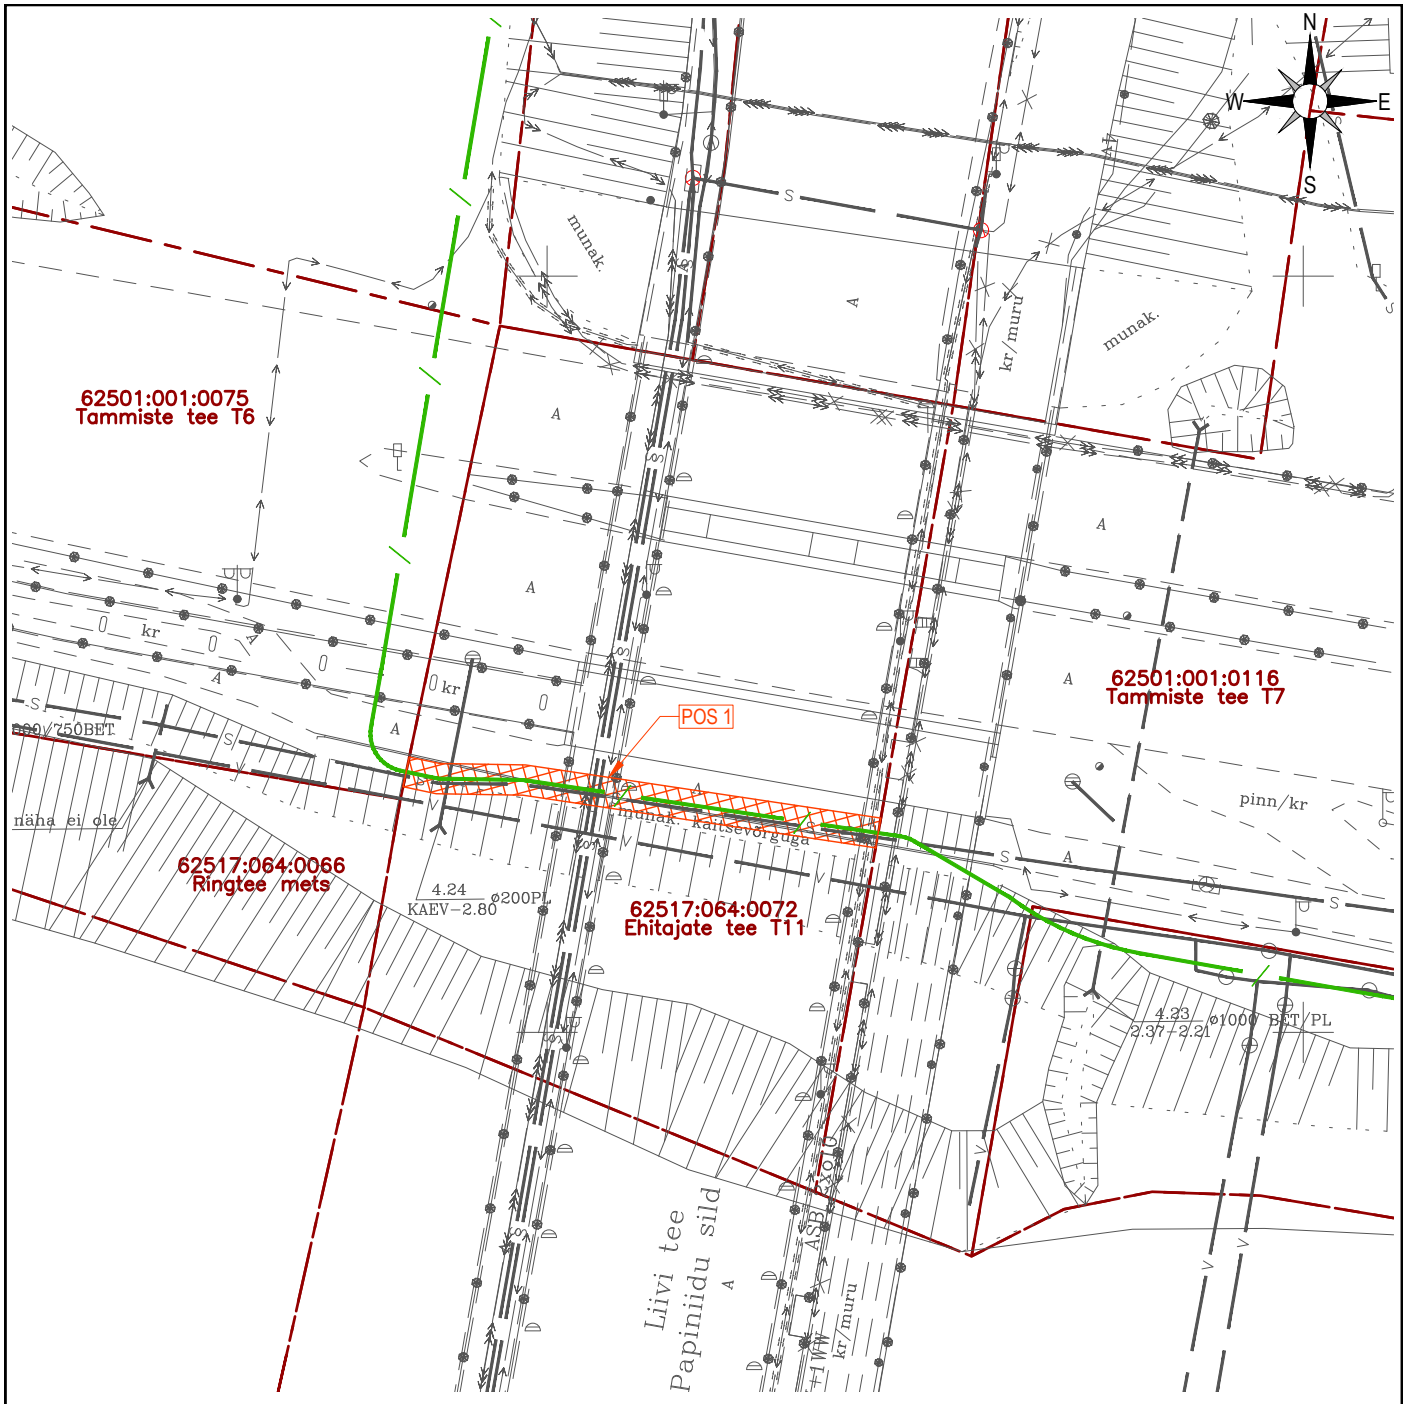

IKÕ ala Pos nr	Kinnistu nr	Katastriüksuse tunnus, aadress	IKÕ ala pindala m²
POS 1	7074050	62517:064:0072 Ehitajate tee T11, Pärnu linn, Pärnu linn, Pärnu maakond	63

TINGMÄRGID

Isikliku kasutusõiguse (IKÕ) seadmise ala

Katastriüksuse piir

Projekteeritud side multitoru

ISIKLIKU KASUTUSÕIGUSE SEADMISE PLAAN

Projekti nimetus, asukoht			Töö nr
DS3/DPS1 TOOTSI-PÄRNU SIDEVARUSTUS OU2290			OU2290
Koostaja / projekteerija	Mõõtkava	Leht / formaat	Kuupäev
Roadplan OÜ, Konstantin Rudenko	1:500	A4	08.05.2026