



Eramu nurga tähis	Koordinaadid		Ülaäär kõrgusmää	Projekteeritav kõrgusmää
	X	Y		
[1]	6548851.84	538276.46	60.55	60.70
[2]	6548841.81	538274.36	60.41	60.70
[3]	6548843.70	538265.35	60.45	60.70
[4]	6548840.79	538264.74	60.44	60.70
[5]	6548841.99	538259.02	60.50	60.70
[6]	6548844.91	538259.64	60.52	60.70
[7]	6548846.22	538253.37	60.58	60.70
[8]	6548856.24	538255.48	60.74	60.70

Abihoone nurga tähis	Koordinaadid		Ülaäär kõrgusmää	Projekteeritav kõrgusmää
	X	Y		
[1]	6548864.67	538255.04	60.95	61.00
[2]	6548866.39	538247.80	61.10	60.70
[3]	6548876.42	538249.91	61.25	60.70
[4]	6548874.94	538257.24	61.10	61.00

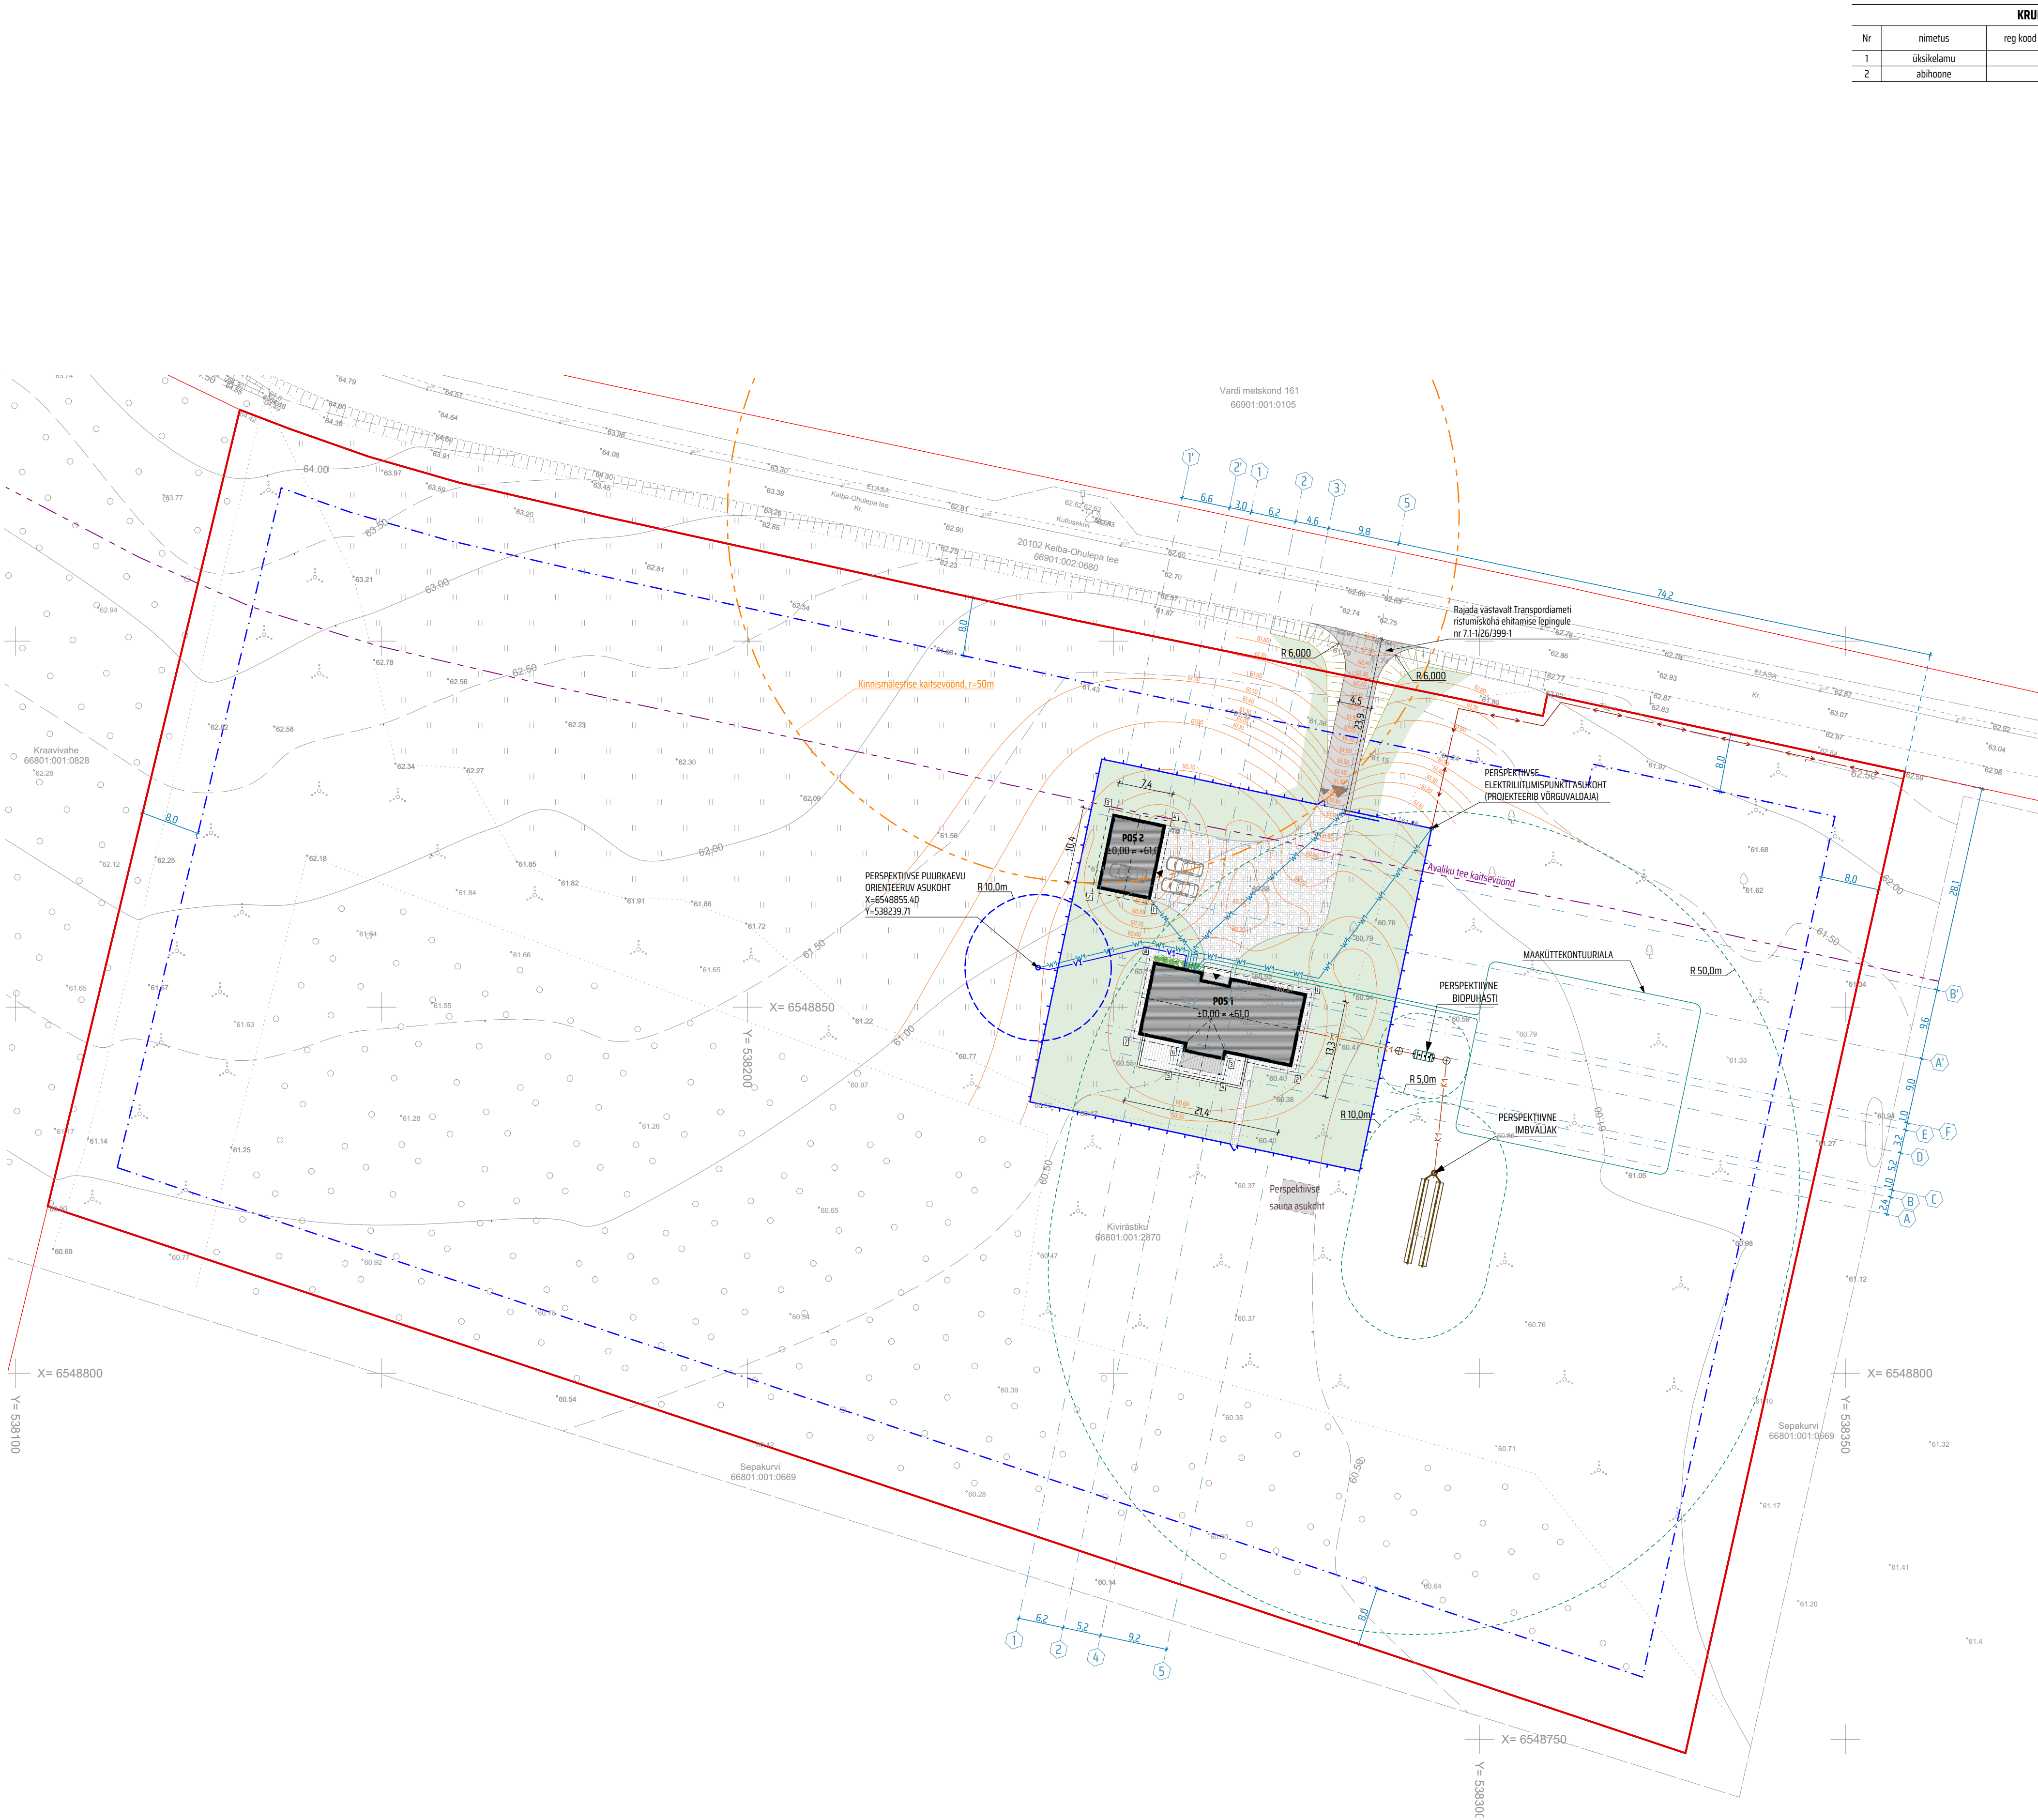

KRUNDI HOONETE EKSPLIKATSIOON					
Nr	nimetus	reg kood	ehitiselune pind m²	neto- pind m²	maht m³
1	üksikelamu		237.4	192.8	1150
2	abihoone		77.7	62.4	260

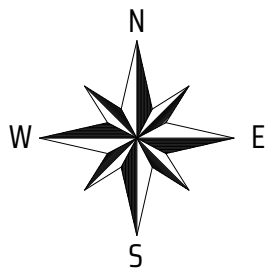

TINGIMÄRGID	
	KRUNDI PIIR
	NAABERKINNISTUTE PIIRID
	PT JÄRGNE HOONESTUSALA
	KINNISMÄLESTISE KAITSEVÖÖNDI PIIR
	KOHALIKU TEE KAITSEVÖÖNDI PIIR
	PROJEKTEERITAV HOONESTUS
	PROJEKTEERITAV BETOONKIVIKATTEGA ALA
	PROJEKTEERITAV PUITKATTEGA TERRASSI ALA
	PROJEKTEERITAV KRUUSKATTEGA TEE
	PROJEKTEERITAV TAASTATAV MUURUALA
	PROJEKTEERITAV PRÜGIKONTEINER
	PROJEKTEERITAV JUURDEPÄÄS ÕUEALALE
	PROJEKTEERITAV SISSEPÄÄS HOONESSE
	PROJEKTEERITAV PARKIMINE
	PROJEKTEERITAV HALJASTUS
	PROJEKTEERITAV PUITLUPPAED
	PROJEKTEERITAV JALG- JA AUTO SISSEÕIDUVAAR
	PROJEKTEERITAV SAMANÕRGUSIOON
	PROJEKTEERITAV NÕLVAK
	PERSP. MADALPINGE KAABELLIN (PROJ. VÕRGUVALDAJA)
	PERSPEKTIVNE PUURKAEVU ORIENTEERUV ASUKOHT
	PROJEKTEERITAV KINNISTUSISENE VEETRASS
	PERSP. KINNISTUSISENE REOVEEKANALISATSIOON
	PERSPEKTIVNE BIOPUUKASTI
	PERSPEKTIVNE IMERVÄLJAK
	PROJEKTEERITAV MAAKÜTTEKONTUURI ALA

KINNISTU TEHNILISED ANDMED		PROJ.
Kinnistu pindala	2,87 ha	
Kinnistu sihtotstarve	M 100%	
Krundi fälssehihusprotsent	1,1%	
Õueala suurus	2203 m² (7,7%)	
PROJEKTEERITAVA HOONE TEHNILISED ANDMED		PROJ.
Hoonete arv	1 eramu + 1 abihoone	
Korrukselõus	1	
Ehitisealune pind kokku	315,1 m²	
Hoone kõrgus	6,6 m (abihoonel 3,8 m)	
Hoone tulepüsisusklass	TP3	
Hoone katusekalde	30°, 40° (abihoonel 5°)	
Eramu suletud brutopind	221,9 m²	
Abihoone suletud brutopind	77,7 m²	
Eramu suletud netopind	192,8 m²	
Abihoone suletud netopind	62,4 m²	
Eramu kütetav netopind	192,8 m²	
Abihoone kütetav netopind	62,4 m²	
Eramu maht	1150 m³	
Abihoone maht	260 m³	

MÄRKUSED: - ERAMU ±0.00 - ±0.0 ABIS K. NÕIT TÄPSUSTADA ÜLE EHTUSTUSLOE KÄNGUS - EHTUSTUSTEPELDE KINNISMÄLESTISE KAITSEVÖÖNDIS KINNISMÄLESTISE KAITSEVÖÖNDIS KINNISMÄLESTISE KAITSEVÖÖNDIS - TOPO-GEODEETILINE ALUSPLAAN, MAASEPAND OÜ (MTR EESTIGODOL), MÕÕDUSTATUD 12.2015. - MÄÄRATUD VERTIKAALPLANEERINGIS: TAGAÕLA SUURUS (KÜLDE HOONEST) ENAMAL NING VALUSTADA SADEMETE KAITSMINE NAABERKINNISTUSTELE			
Objekt:	ÜKSIKELAMU	Töö nr:	2605
Aadress:	KIVIRÄSTIKU, RAKA KÜLA, RAPLA VALD, RAPLA MAAKOND	Staadium:	EP
Joonis:	ASENDIPLAAN	Projekti osa:	AS
		Joonise nr:	AS-4-02
		Version:	v01
Arhitekt:	SANDRA-LIIS EENSOO	Mõõdava:	1:500 / A2/L
Vastutav arhitekt:	ARVI HIIR	Kuupäev:	28.04.2026



Tahk Arhitektid OÜ | Mustamäe tee 16, Tallinn 10607
Reg nr 14485044 | +372 5332 5622 | MTR EESTIGODOL
info@tahkarhitektid.ee | www.tahkarhitektid.ee