


# Haljala vald Karepa küla, Raamatukogu kinnistu DETAILPLANEERING

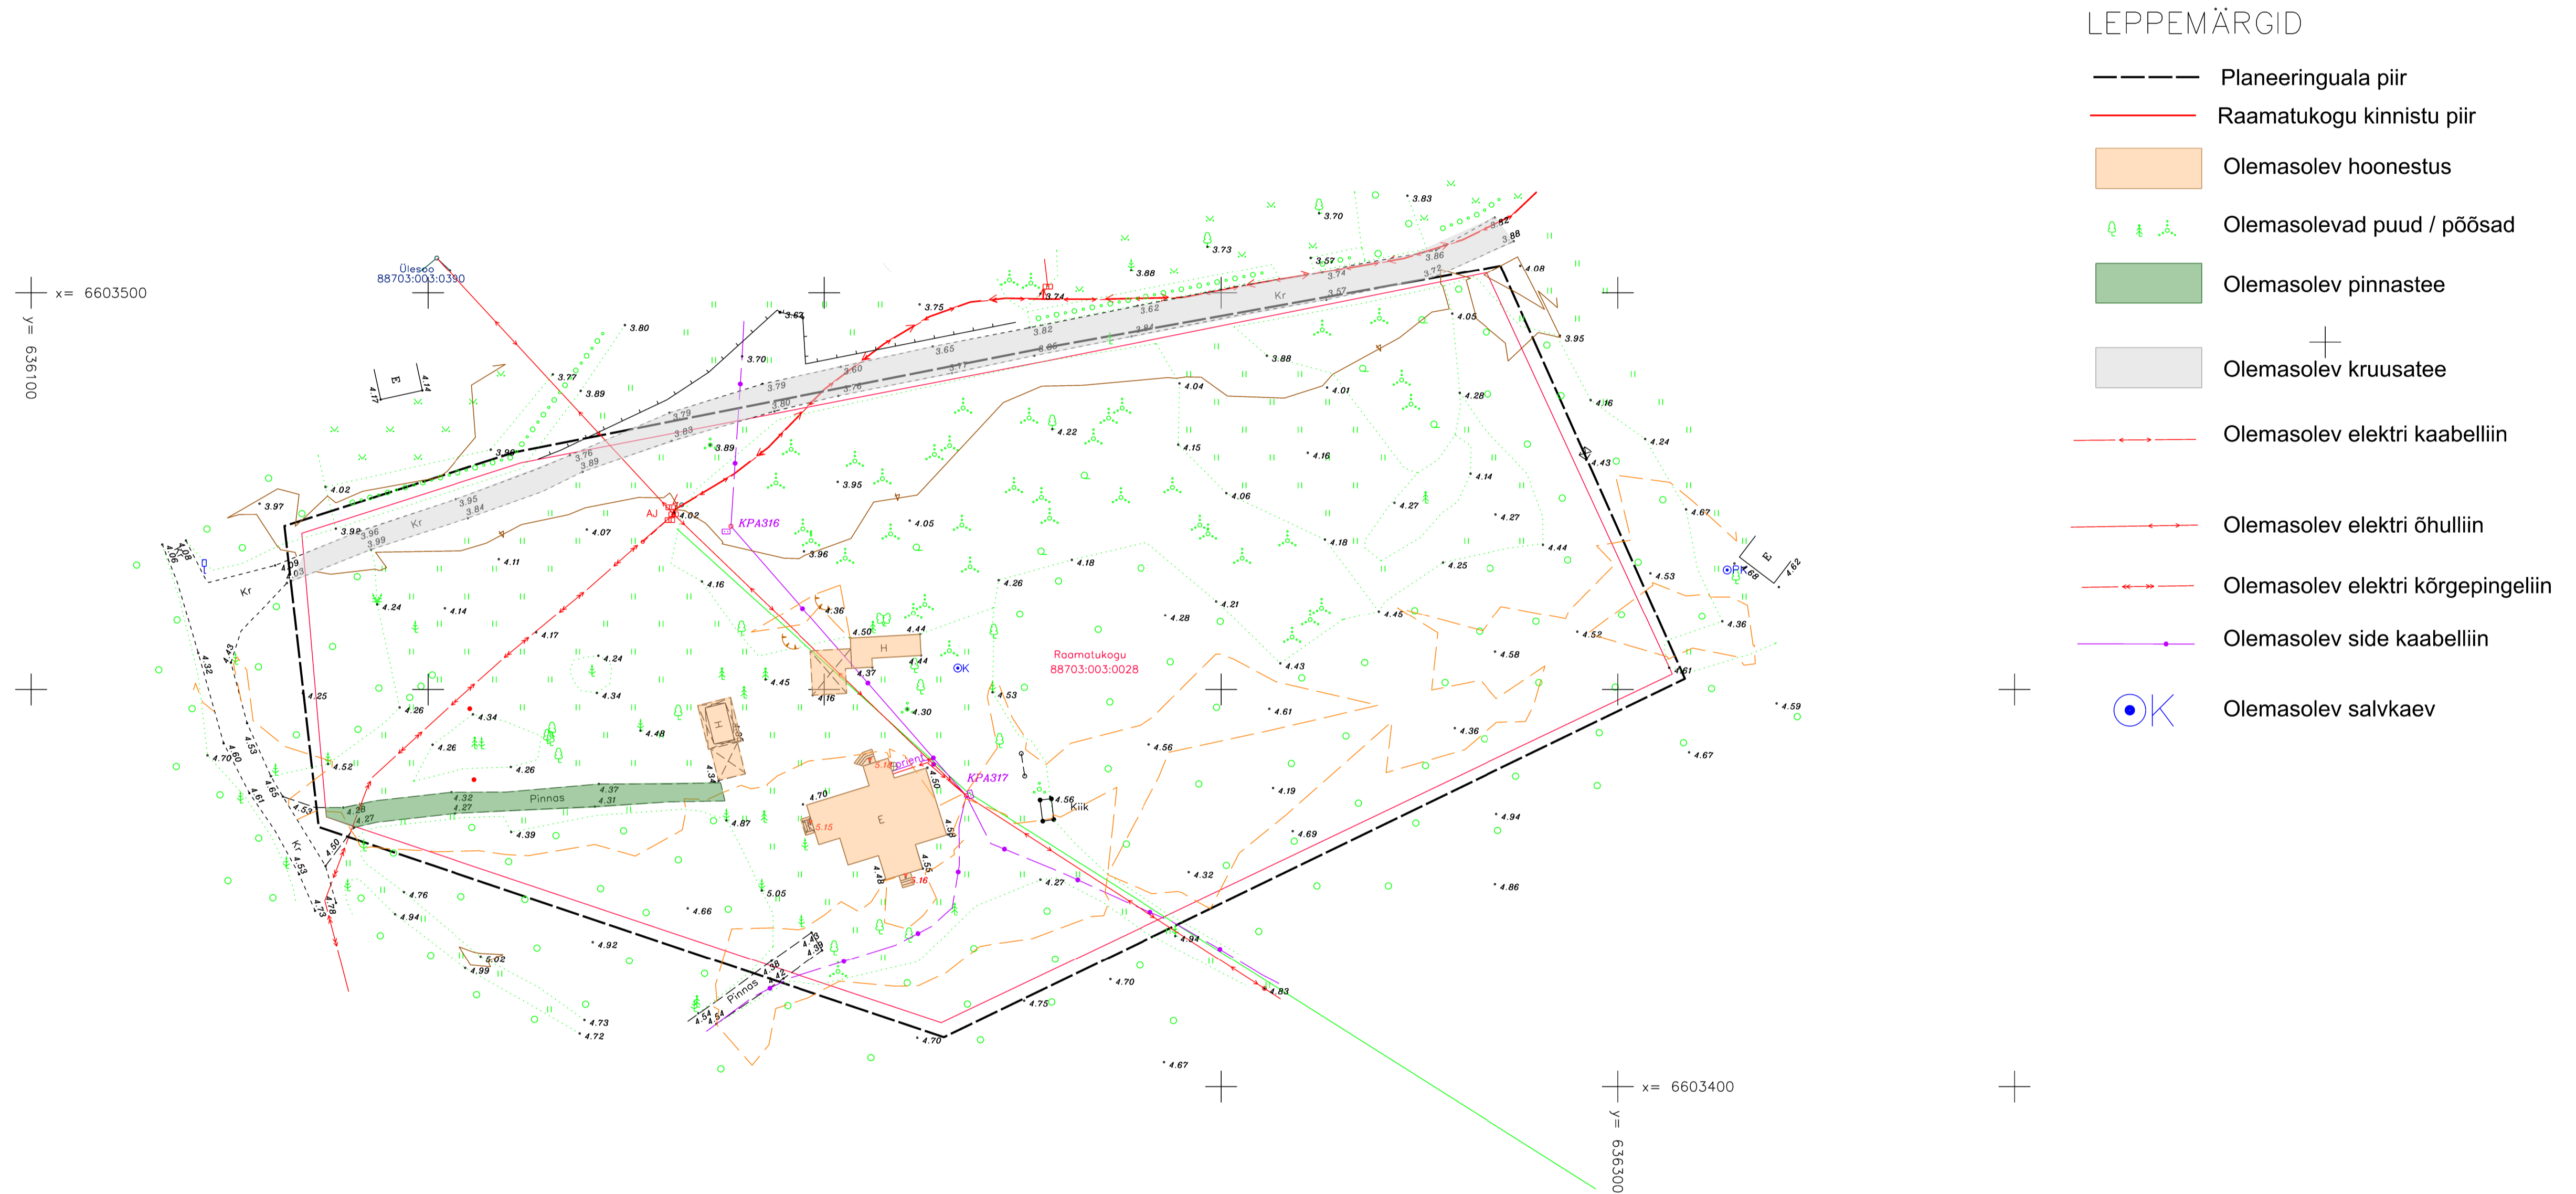

## LEPPEMÄRGID

- Planeeringuala piir
- Raamatukogu kinnistu piir
- Olemasolev hoonestus
- Olemasolevad puud / põõsad
- Olemasolev pinnastee
- ⊕ Olemasolev kruusatee
- Olemasolev elektri kaabelliin
- Olemasolev elektri õhuliin
- Olemasolev elektri kõrgepingeliin
- Olemasolev side kaabelliin
- OK Olemasolev salvkaev

	TÖÖ NR.	OBJEKTI NIMI JA AADRESS:	STADIUM:
	22-50	KAREPA KÜLAS RAAMATUKOGU KINNISTU DETAILPLANEERING Raamatukogu kü, Karepa küla, Haljala vald, Lääne-Viru maakond	DP
KOOSTAJA:		DETILPLANEERINGUST HUVITATUD ISIK:	
KEK INVEST AS, reg.nr. 10061600, MTR kood EP10061600-0001 Tegevusluba nr E106/2003-P; tel.372 3255949; e-post:info@kekinvest.eu		RIHO OKS	
Arhitekt	M.Toomel	JOONISE NIMETUS:	LEHT:
	/digitaalselt allkirjastatud/ 20.02.2024	TUGIPLAAN	A-1
		M 1:500	
		DETAILPLANEERINGU KOOSTAMISE KORRALDAJA:	
		HALJALA VALLAVALITSUS	