
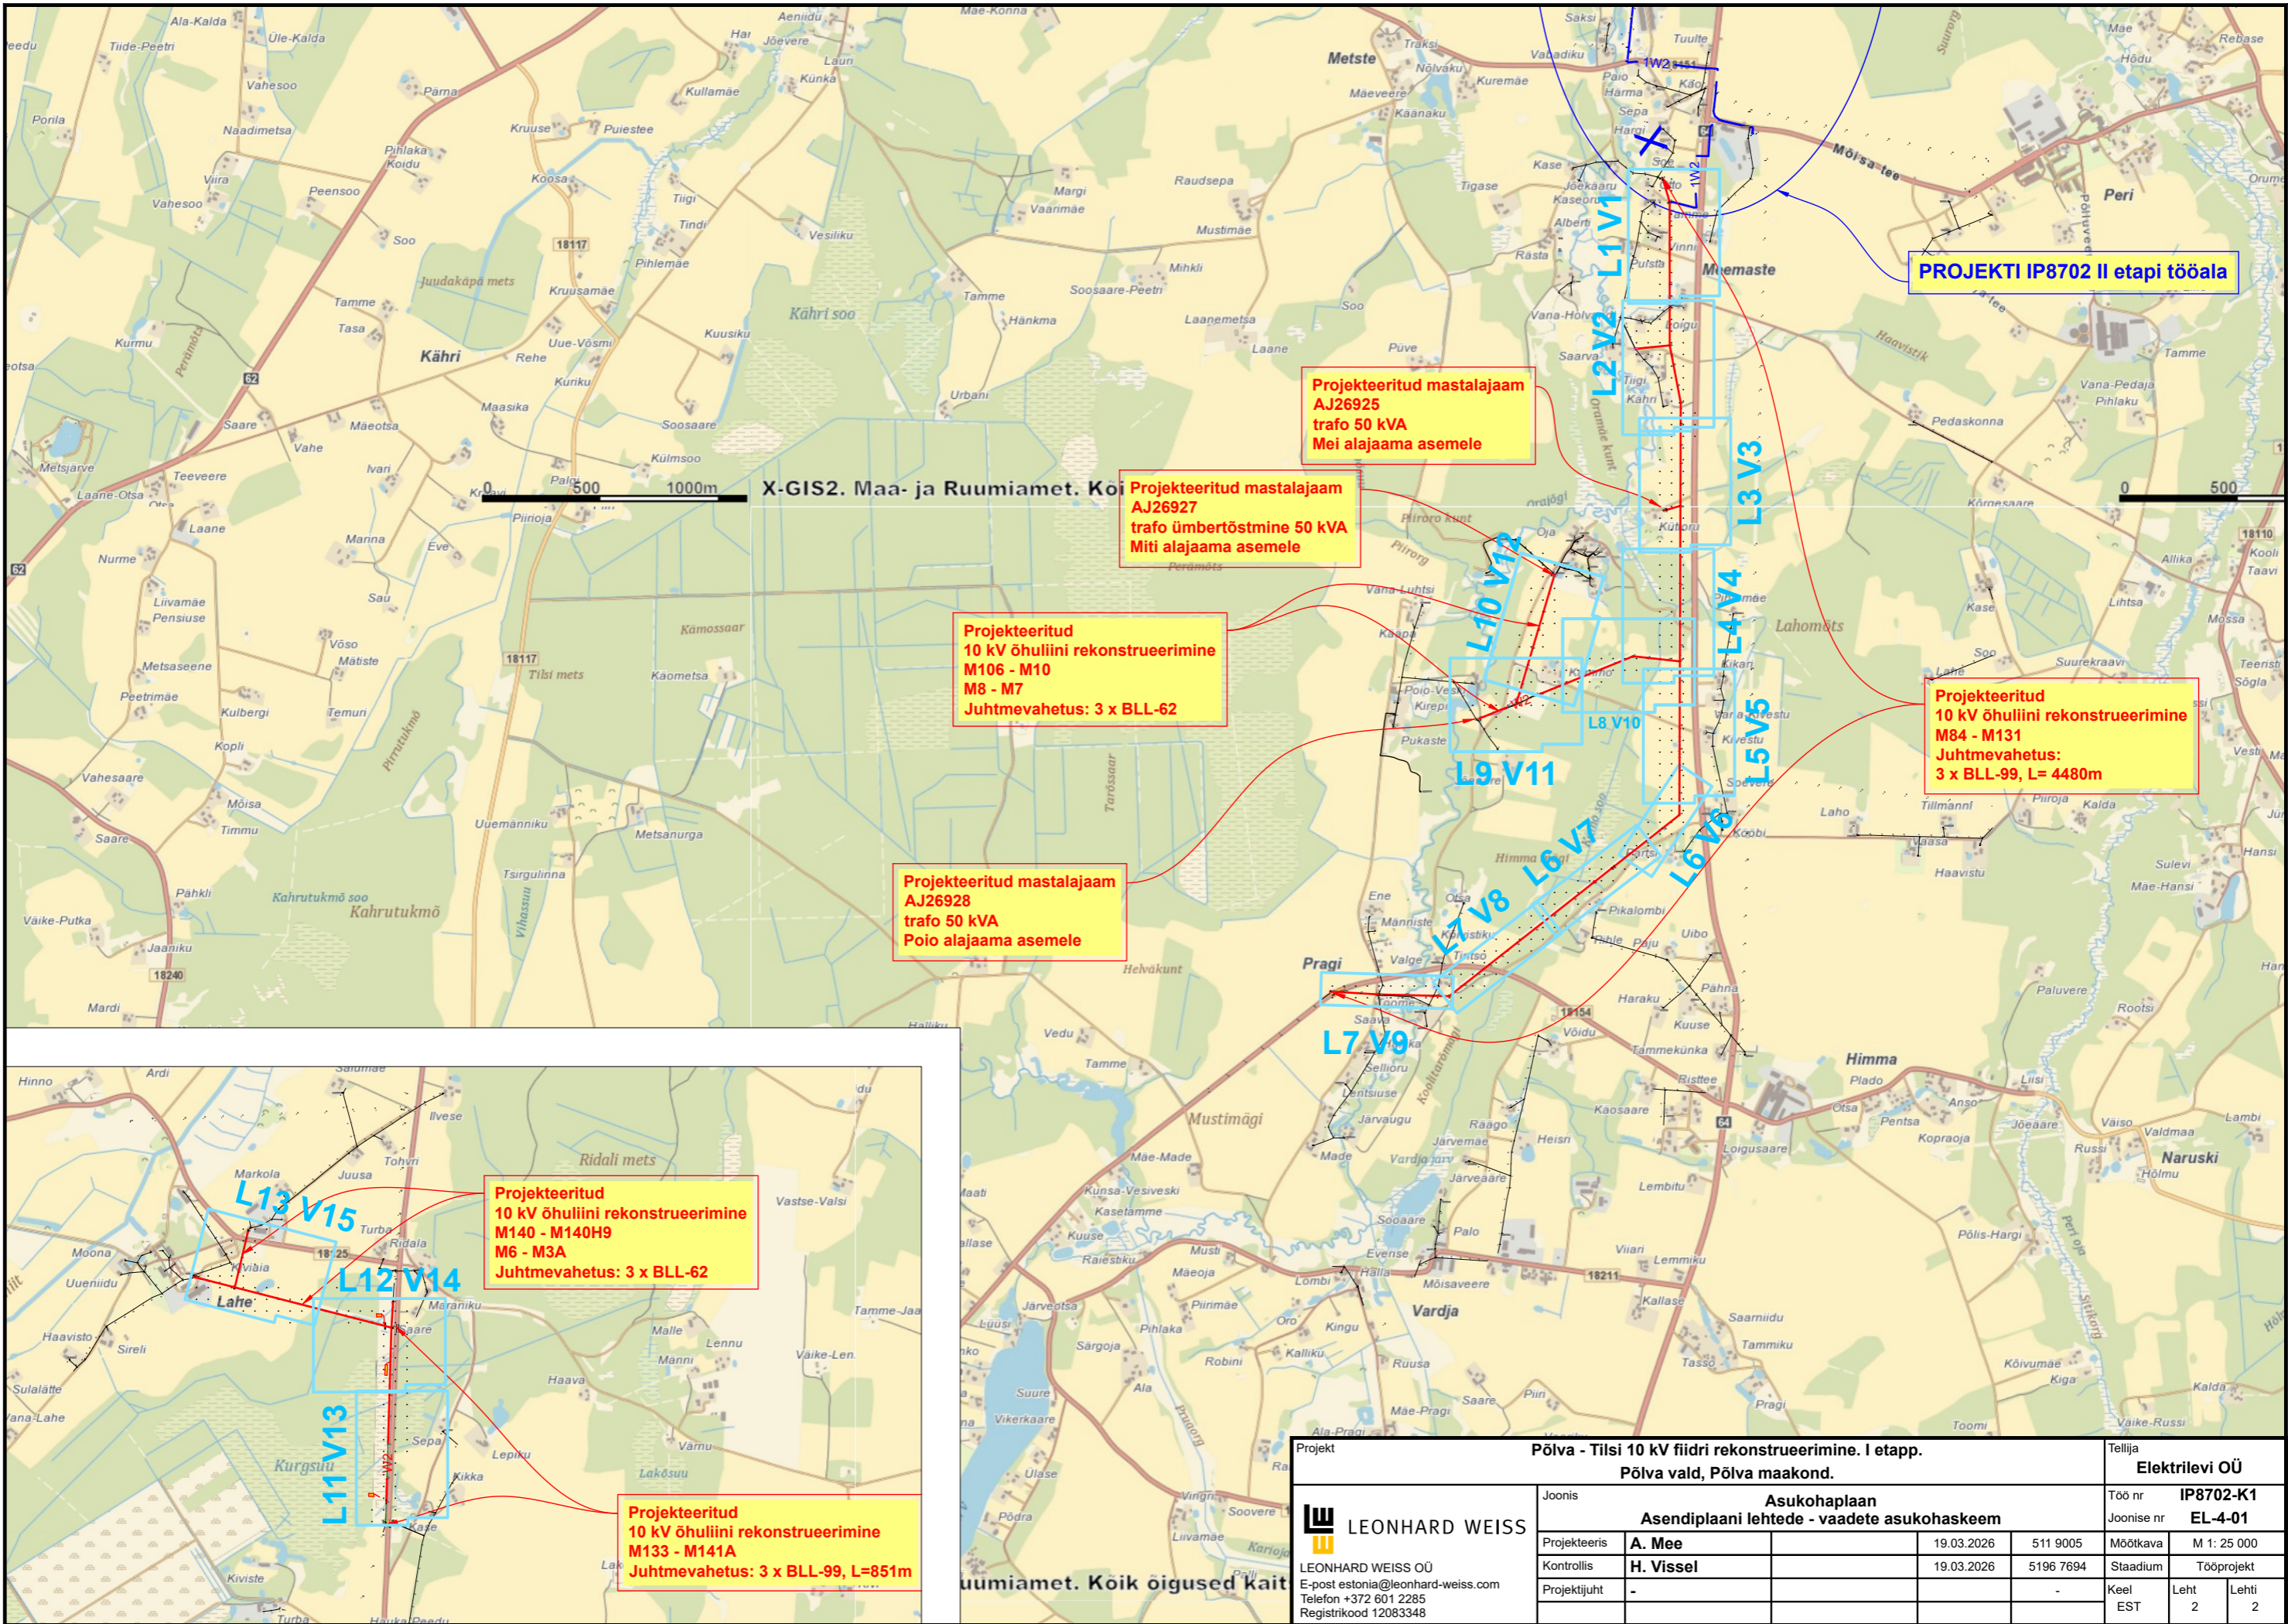


Projekt		Põlva - Tilsa 10 kV fiidri rekonstrueerimine. I etapp. Põlva vald, Põlva maakond.				Tellija	
 LEONHARD WEISS LEONHARD WEISS OÜ E-post estonia@leonhard-weiss.com Telefon +372 601 2285 Registrikood 12083348		Asukohaplaan				Elektrilevi OÜ	
		Asendiplaani lehtede - vaadete asukohaskeem				Töö nr IP8702-K1	
		Projekteeris	A. Mee		19.03.2026	511 9005	Joonise nr EL-4-01
		Kontrollis	H. Vissel		19.03.2026	5196 7694	Mõõtkava M 1: 50 000
		Projektijuht	-			-	Stadium Tööprojekt
							Keel EST
							Leht 1
							Lehti 2



Projekt				Põlva - Tilsa 10 kV fidi rekonstrueerimine. I etapp.				Tellija		
				Põlva vald, Põlva maakond.				Elektrilevi OÜ		
				Joonis				Töö nr		
				Asukohaplaan				IP8702-K1		
				Asendiplaani lehtede - vaadete asukohaskeem				Joonise nr		
				Projekteeris				Mõõtkava		
				A. Mee				M 1: 25 000		
				Kontrollis				Staadium		
				H. Vissel				Tööprojekt		
				Projektijuht				Keel		
								Leht		
								2		
								Lehti		
								2		