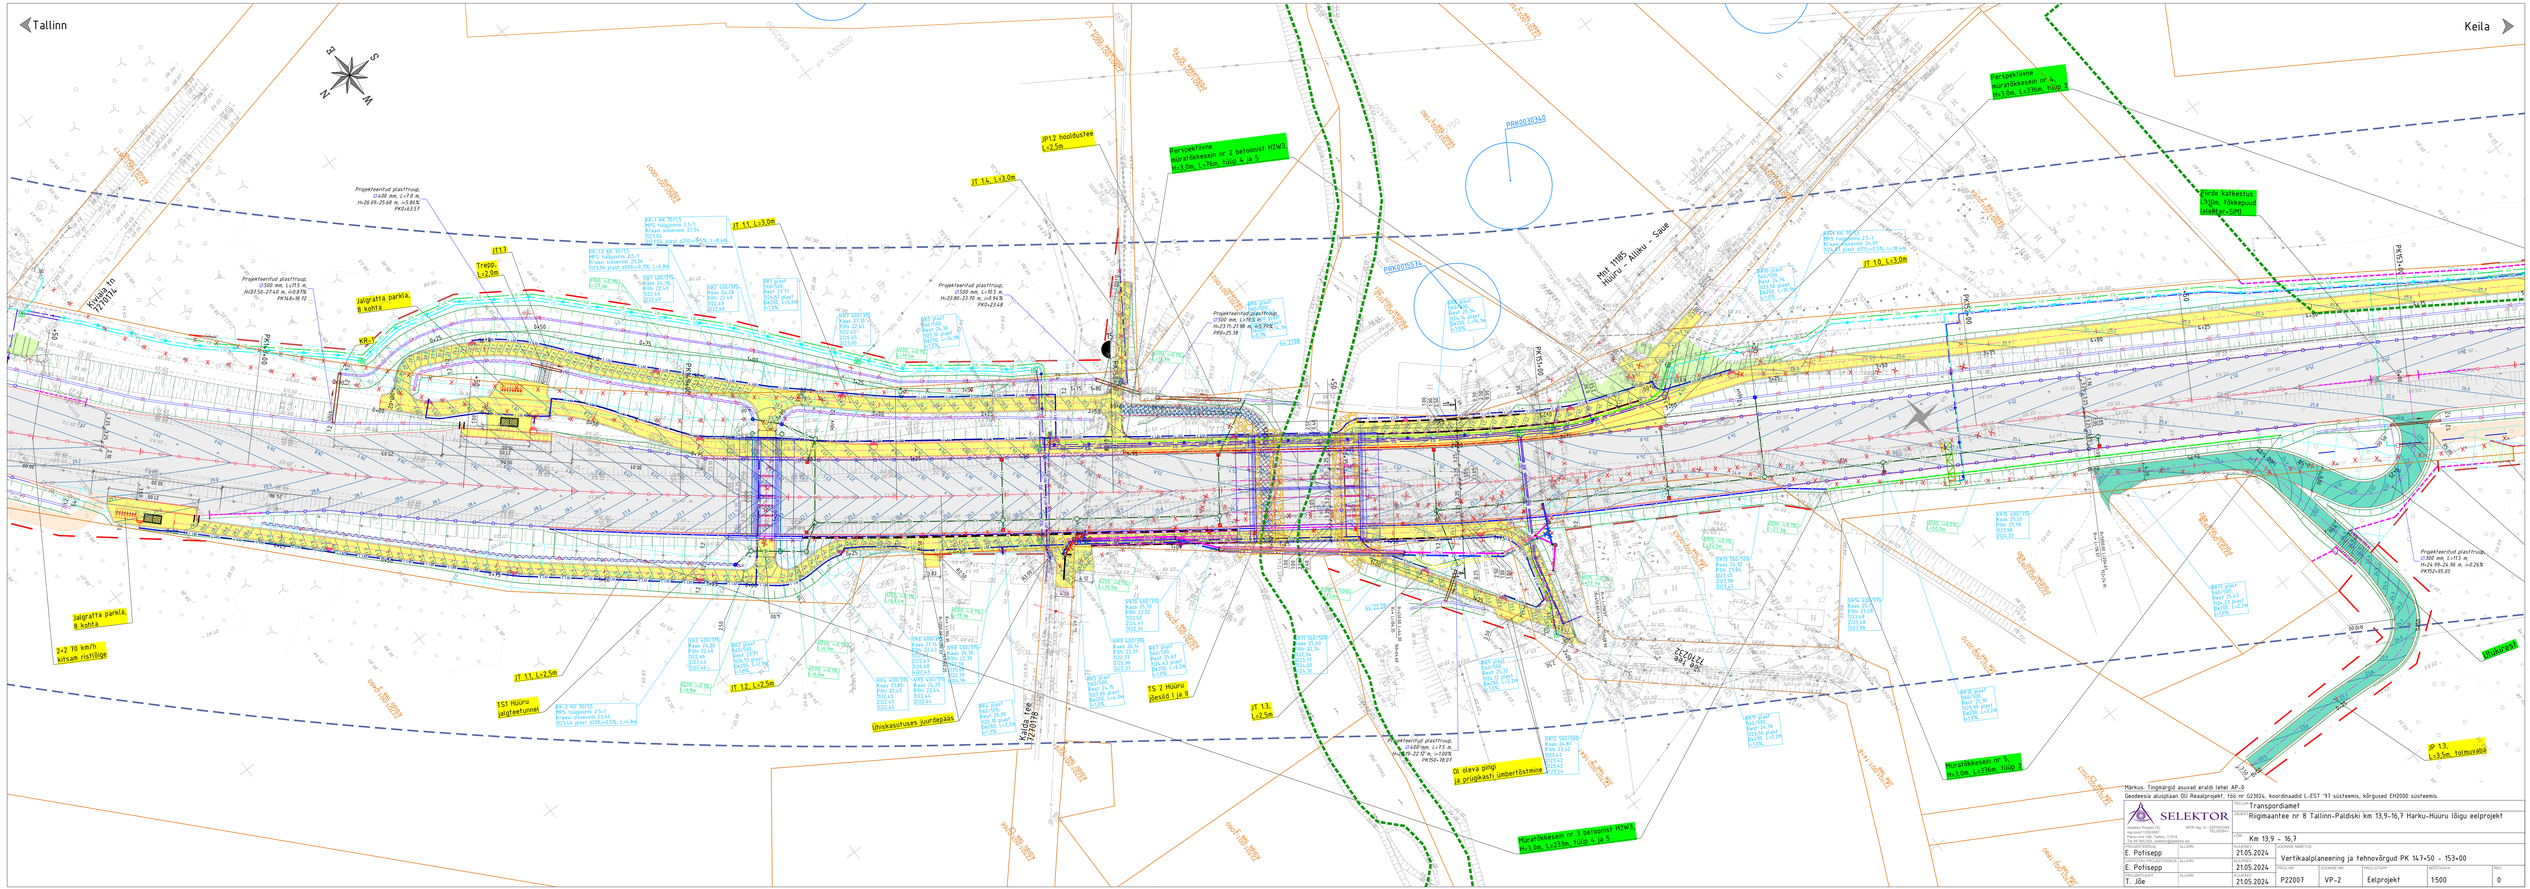
Tallinn
Keila
Jalgratta parkla, 8 kohta
TS1 Hüüru jalgteetunnel
JP 13, L=3,5m, toimuraba
Hüüru jõe
Mnt 11185 Hüüru - Aliku - Saue
JP12 hooldustee L=2,5m
JT 14, L=3,0m
JT 11, L=3,0m
JT 10, L=3,0m
JT 11, L=2,5m
JT 12, L=2,5m
JT 13, L=2,5m
Trepp, L=2,0m
