
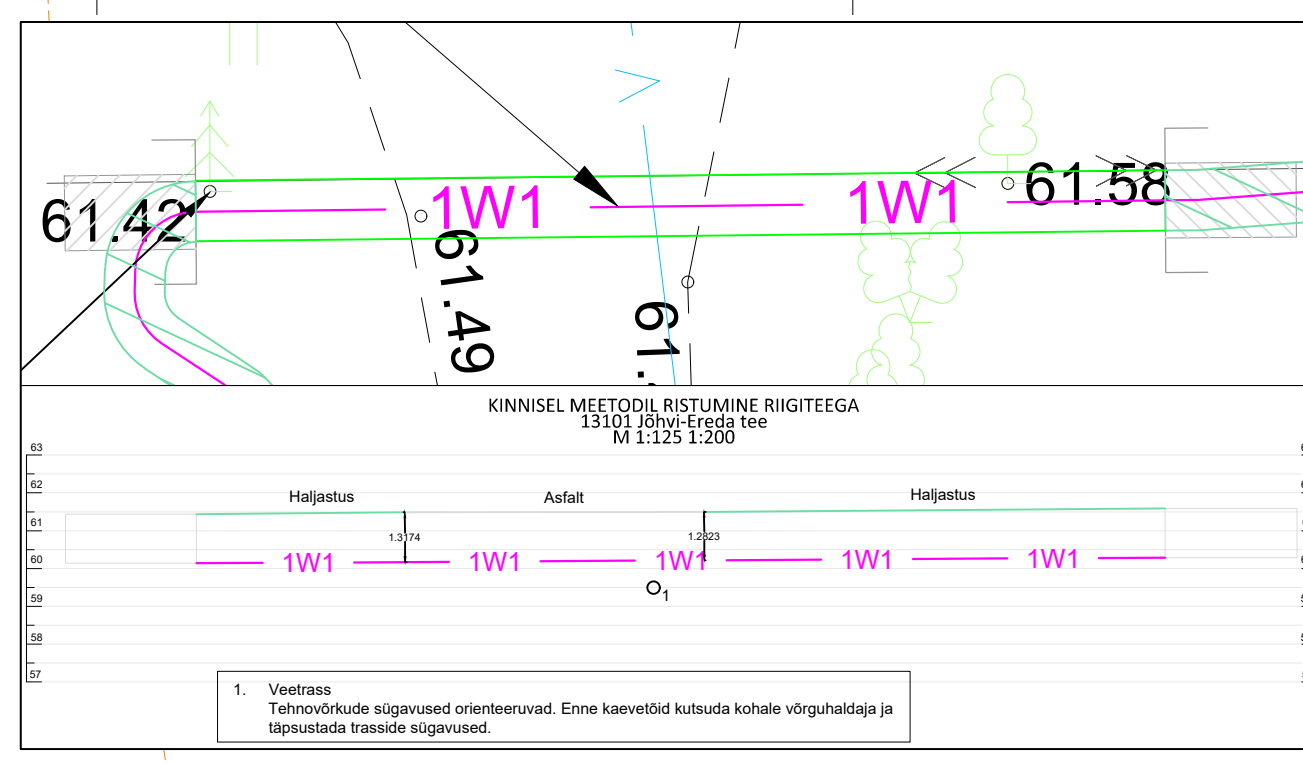
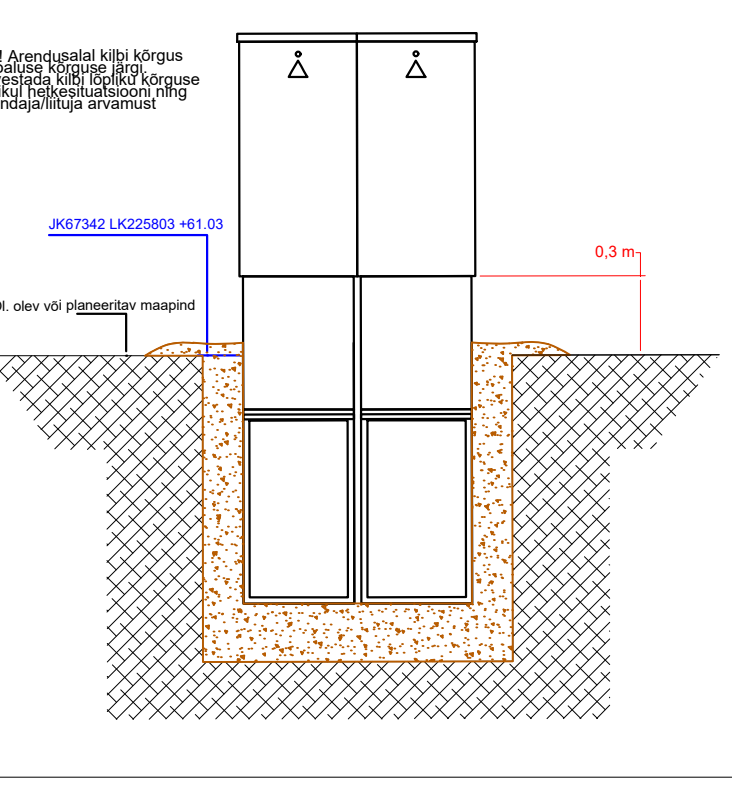
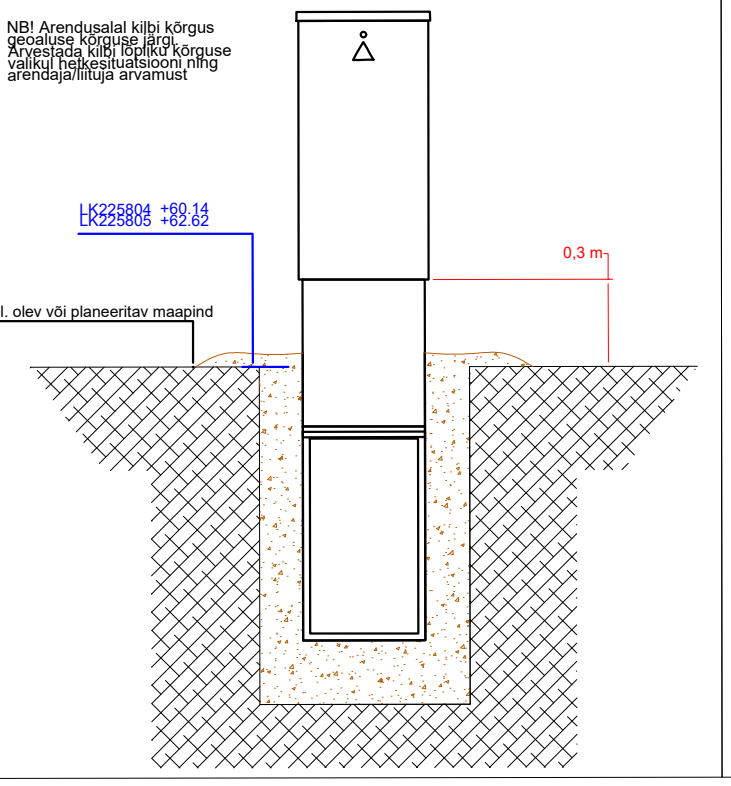
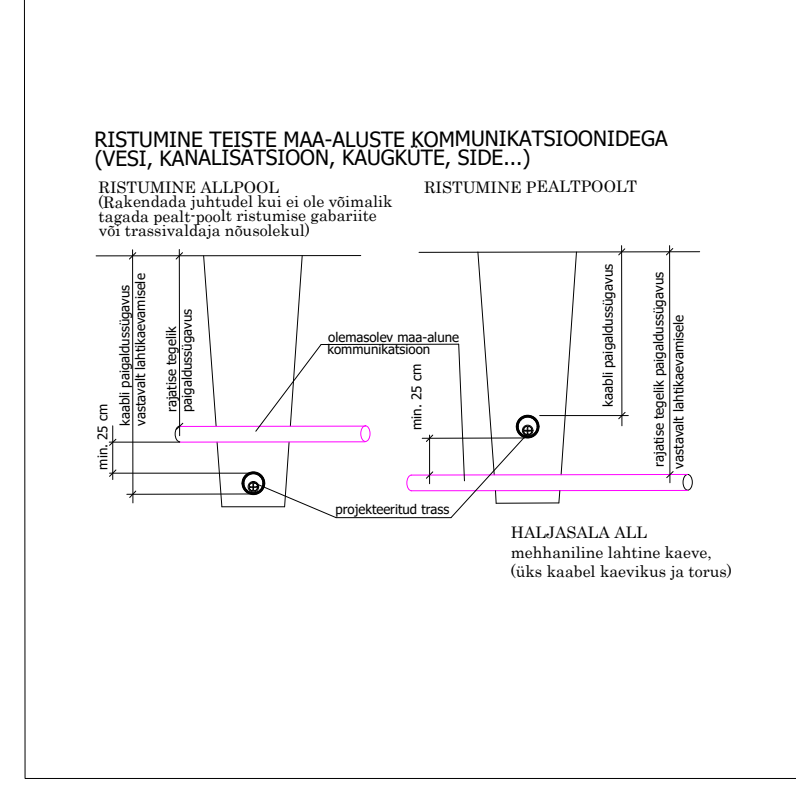
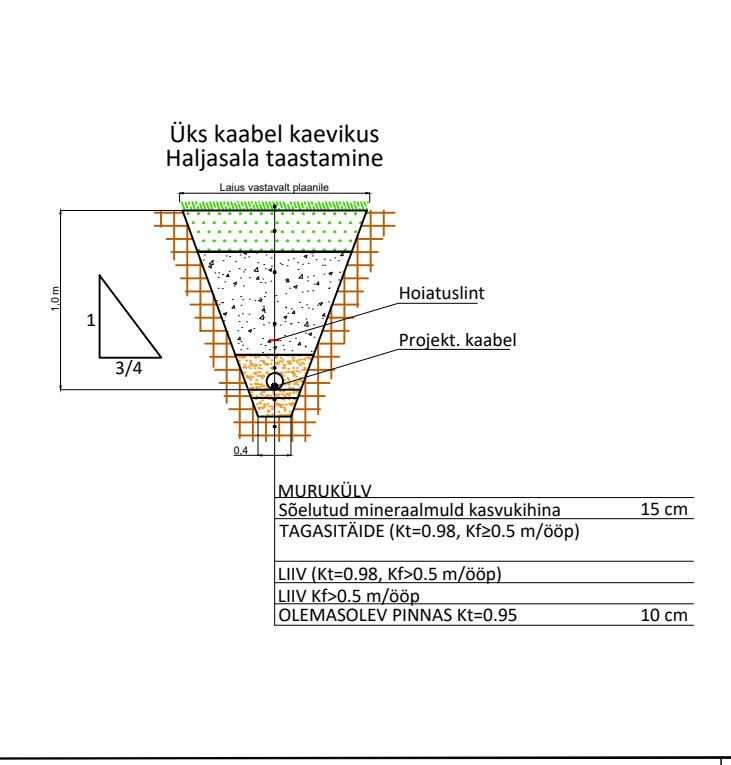
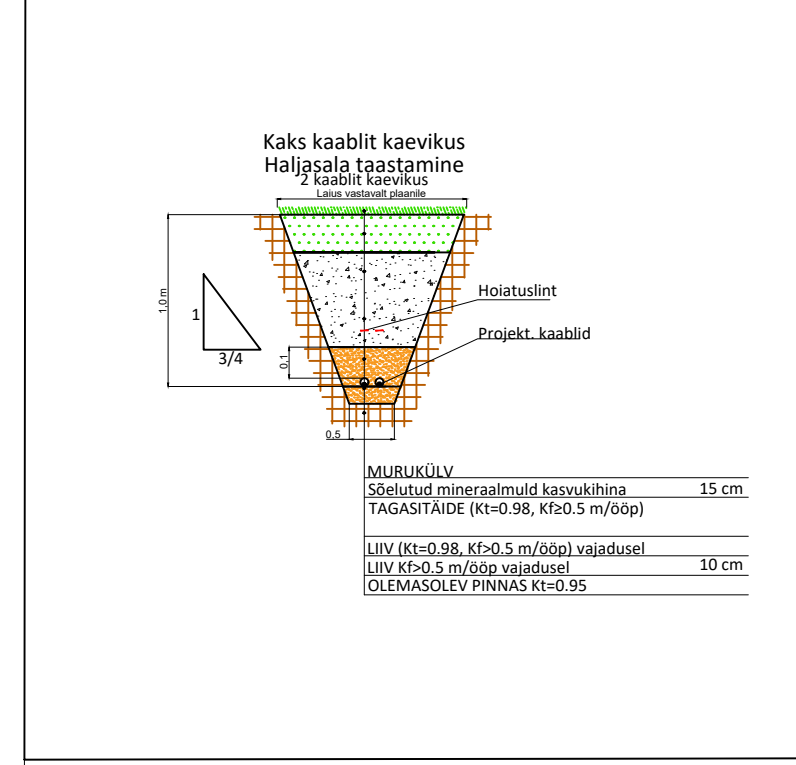


Tingimärgid	
	Proj. 0.4 kV kaabel (esimene nr on kaabli arv kaevikus)
	Proj. jaotuskilp
	Proj. liitumiskilp (koos reservoruga tarbijale)
	Puurimiskaevik
	Proj. kinnisel meetodil puurimine
	Haljastuse taastamine (kaevetööde ala)
	Ol. olev 0.4 kV õhulin
	Ol. olev 0.4 kV kaabel
	Ol. olev kõrgpinge kaabel
	Ol. olev sidetrass
	Ol. veetrass
	Ol. veetrass
	Katatriksuse piir

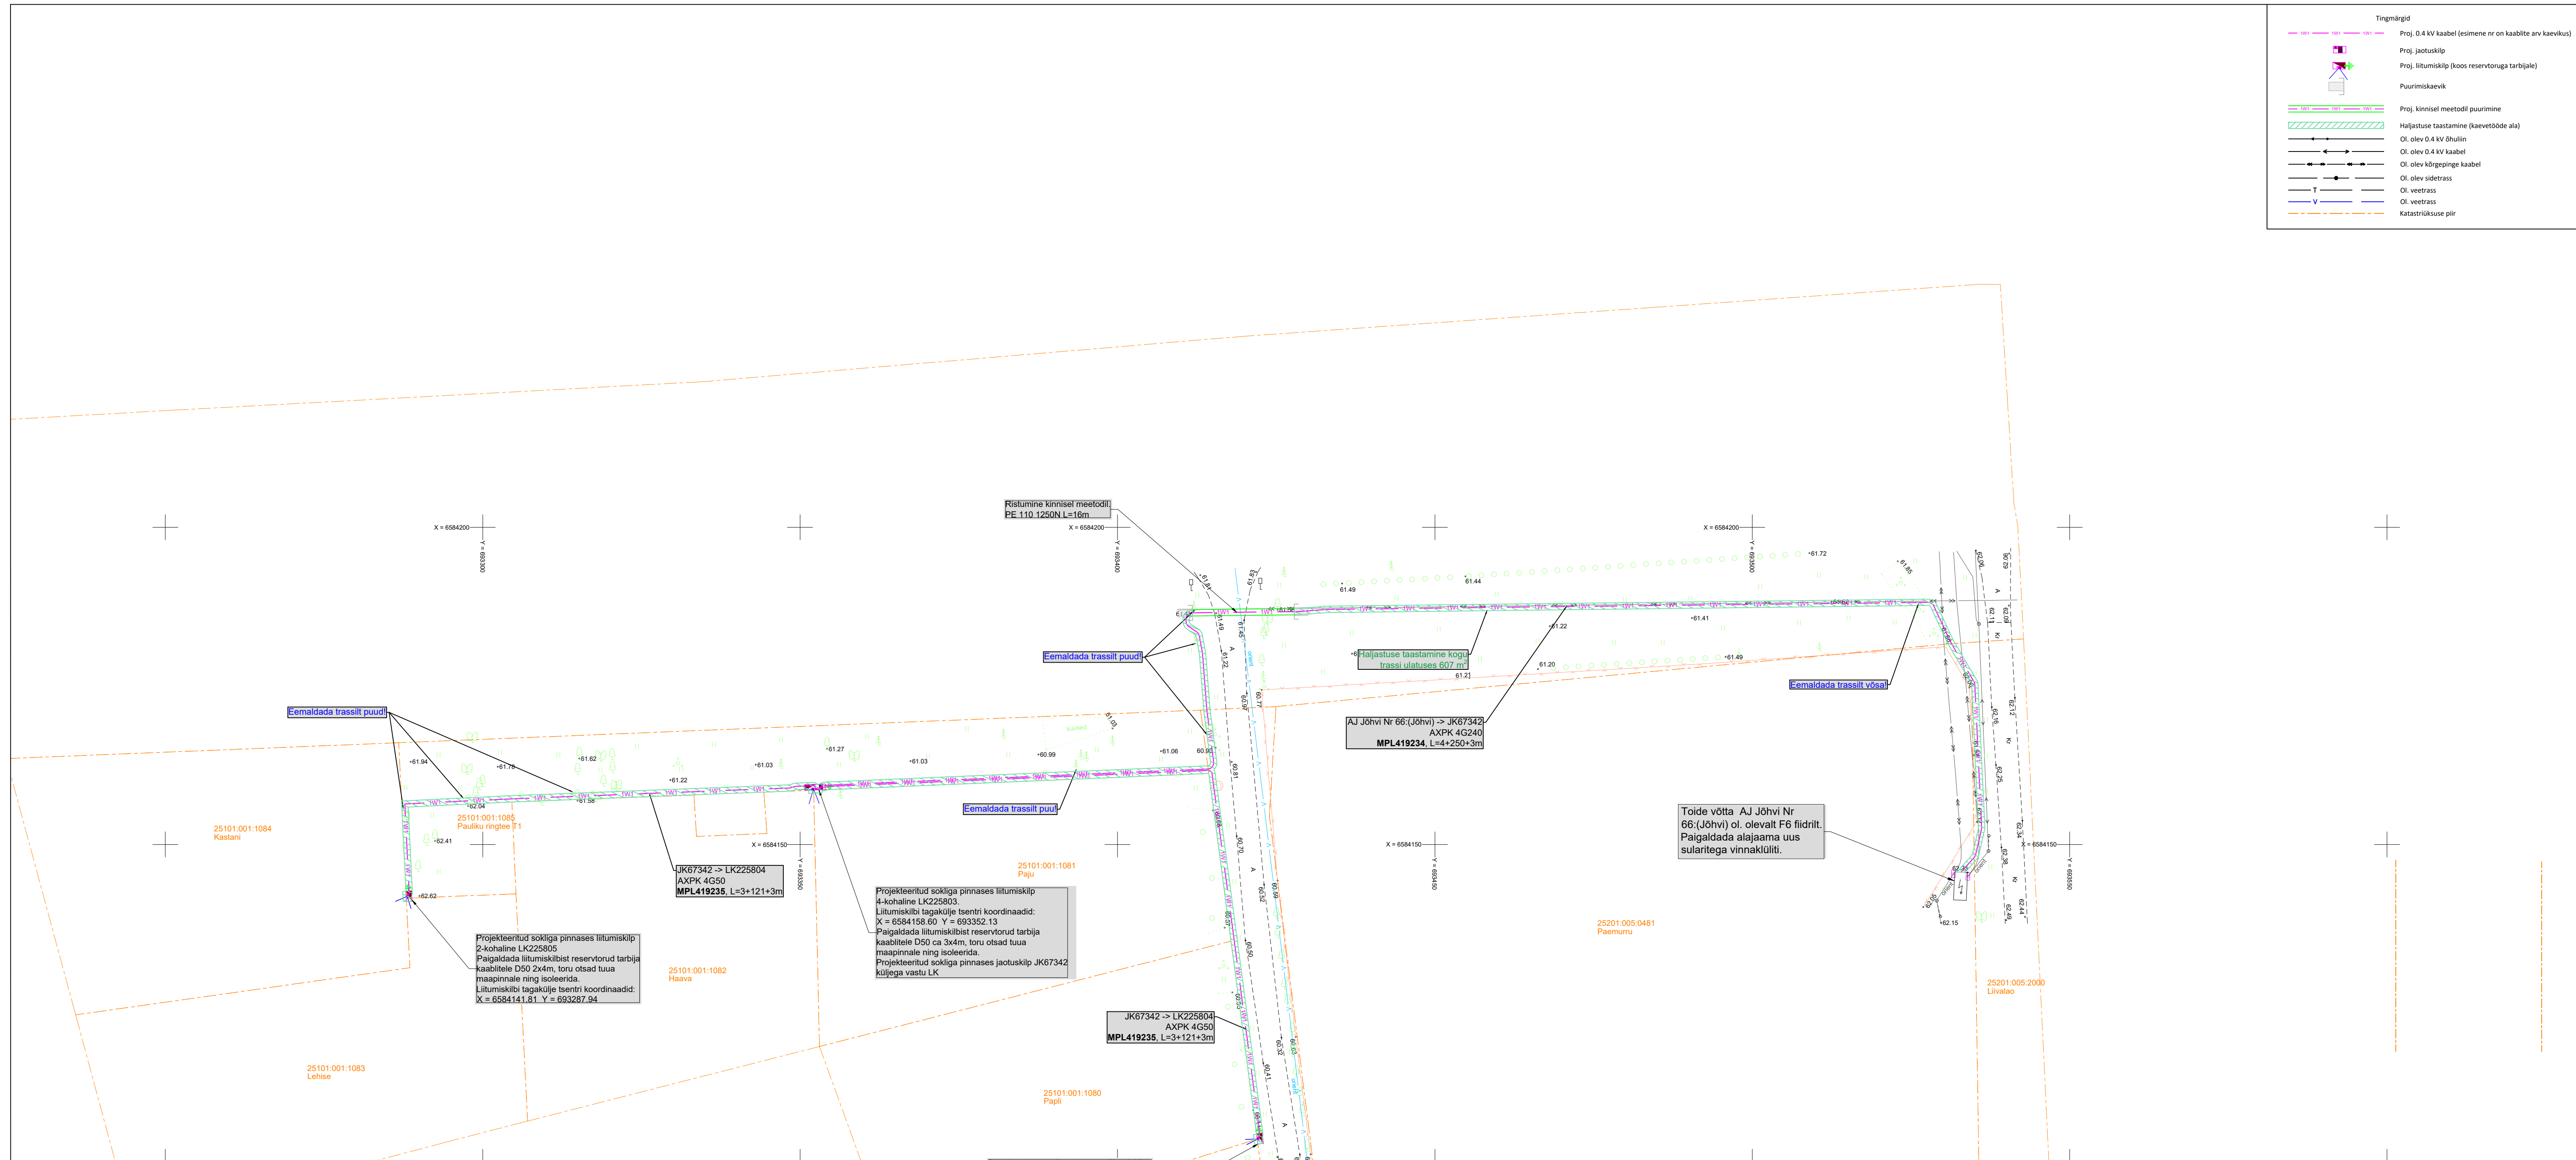

- Märksused**
- Projekti alusplaaniks on Kirjanurk OÜ koostatud geodeetiline alusplaan töö nr 11004G 22.11.23. Koordinaadid L-EST 97 ning kõrgused EHz000 süsteemis. Projekt koostatud vastavalt Elektrilevi OÜ poolt väljastatud projekteeformüübisandele nr 461529.
 - Kaabli ja elektrisõjete paigaldamisel järgida kehtivates normdokumentides sätestatud ja valmistajatehase nõuded.
 - Normdokumentide nimekirja vt. seletuskirjat.
 - Enne ehitustööde algust tuleb projekteeritud kaablitrassi asukoht loodusde maha märkida.
 - Riigitee maaukusele paigaldada elektrikaablid 750N kaitseturusse minimaalselt 1.0 m sügavusele.
 - Riigitee ristumisele elektrikaabli paigaldada 1250N kaitseturusse minimaalselt 1.5 m teekattest.
 - Riigitee mahakütudega ristuvad elektrikaablid 1250N kaitseturusse minimaalselt 1.2 m sügavusele.
 - Riigitee maale peale tööde lõppu korras. Haljastus taastada kasvupinnase ja murukihiga vastavalt „Tööde tehniliste kirjelduste“ peatük nr 9 „Maastikujundustööd“ kvaliteedinõuetele.
 - Kõrvalde kalded kooskõlastatud projektist on keelatud.

Geodeetiline alusplaan andmed	Tellijä: Enefit Connect OÜ	Address: Päevalille 2-2, Ülenurme, Tartumaa, 61714	Kuupäev: 27.11.2023
Kirjanurk OÜ töö nr. 11004G "Geodeetiline alusplaan"	Töö nimetus: Serva, Paju, Haava, Lehis, Kastani, Pauliku ringtee T1 kinnistute liitumine madalpinge Pauliku küla, Jõhvi vald, Ida-Viru maakond. LC0298	MTR: TEL002388 Reg. nr: 12668881 Telefon: +372 553 4119 E-mail: jaanus@stromtec.ee	Töö nr: 23-173 Joonise nr: 001 Mõõtka: M1:500 A1
Kõrgused EHz000 süsteemis Koordinaadid L-EST97 süsteemis	Joonise nimetus: Asendiplaan	Projektiteerija: Martin Bluum; 56969904	Kontrollis: Jaanus Kaldoja