


*Koostaja: V.Vaimann*

Talumiskohustuse ala plaan  
Halinga metskond 112 18801:001:0282  
reg. nr. 5859550

A4 1:1000

LEHT2/2

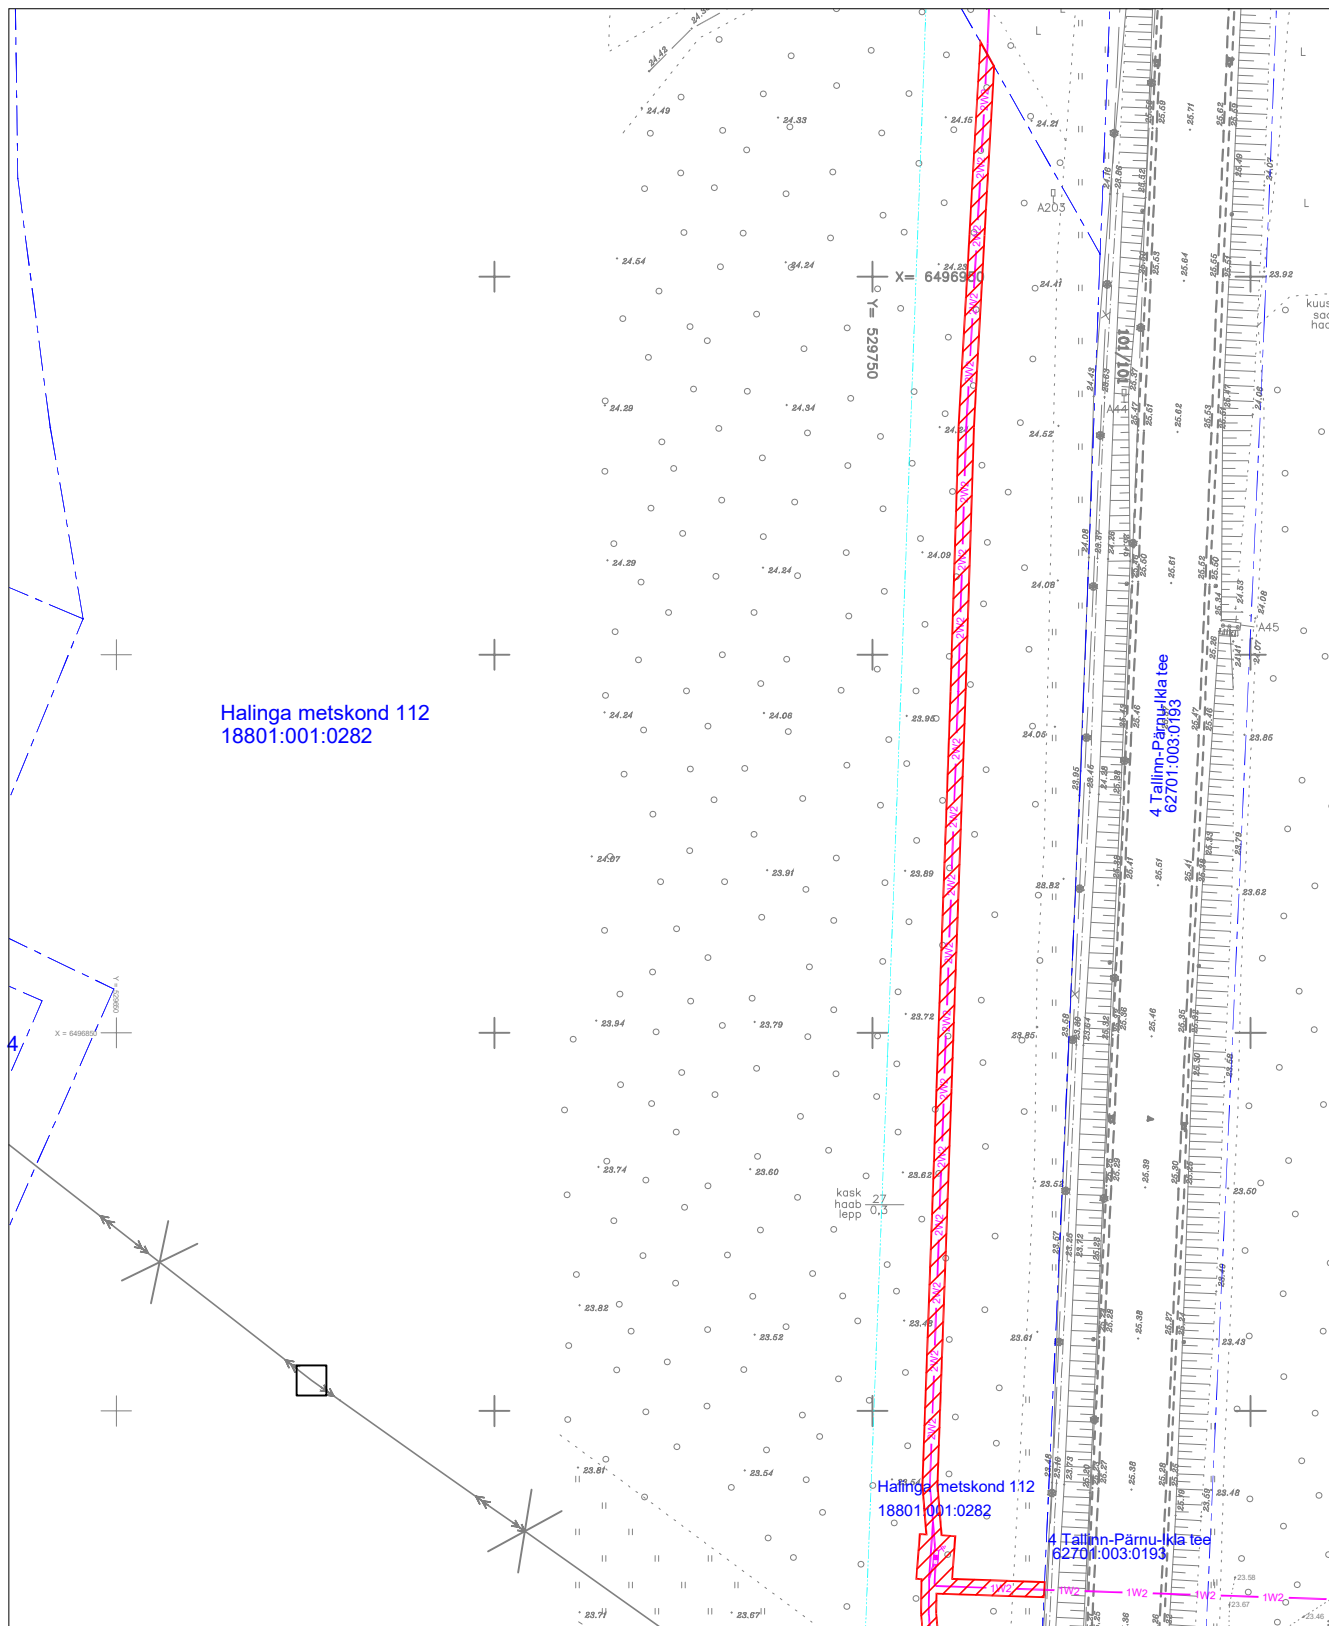

Koormatav ala



Elektri maakaablid



Katastriüksuse piir



Keskpinge jaotuskilp

Koostaja: V. Vaimann