


Märkused:

1. Muud olemasolevad liikluskärgid, mis lähevad vastuollu antud ajutise chitusaegse liikluskkeemiga, tuleb kinnikatta.
2. Vajadusel korrigeerida liikluskkeem tööetapil olukorra kohaseks.
3. Vajadusel lisada objektile täiendavaid liikluskmärgke.
4. Ajutised chitusaegsed liikluskmärgid tuleb paigaldada nii, et nad on liiklejale üheselt mõistetavad ja arusaadavad.
5. Tagada kogu chitustööde vältel ajutiste liikluskmärgide püstiolek ja loetavus.
6. Joonist lugeda märgitud numbrite järgi.

LEPPEMÄRGID			<div><b>Lõunaliiklus</b> Sinu liikluskorraldaja</div> <div>Turu 63, 51004, Tartu, Telefon: +372 5248 400 E-post: lõunaliiklus@gmail.com</div> <div><div>Koostas:</div><div>Indrek Vähi</div></div> <div>Tellija: MTÜ Sportlik Eesti</div>	Projekti nimetus: Järva - Jaani triatlon 2021	Kuupäev 01.04.2024	
	Töötsoon			Paigaldatav ajutine liiklusmärk		Töö nr: 026/21
	Übersõit					Joonis nr : 1 - (2)
	Piirdeaed			Olemasolev liiklusmärk		Möötkava

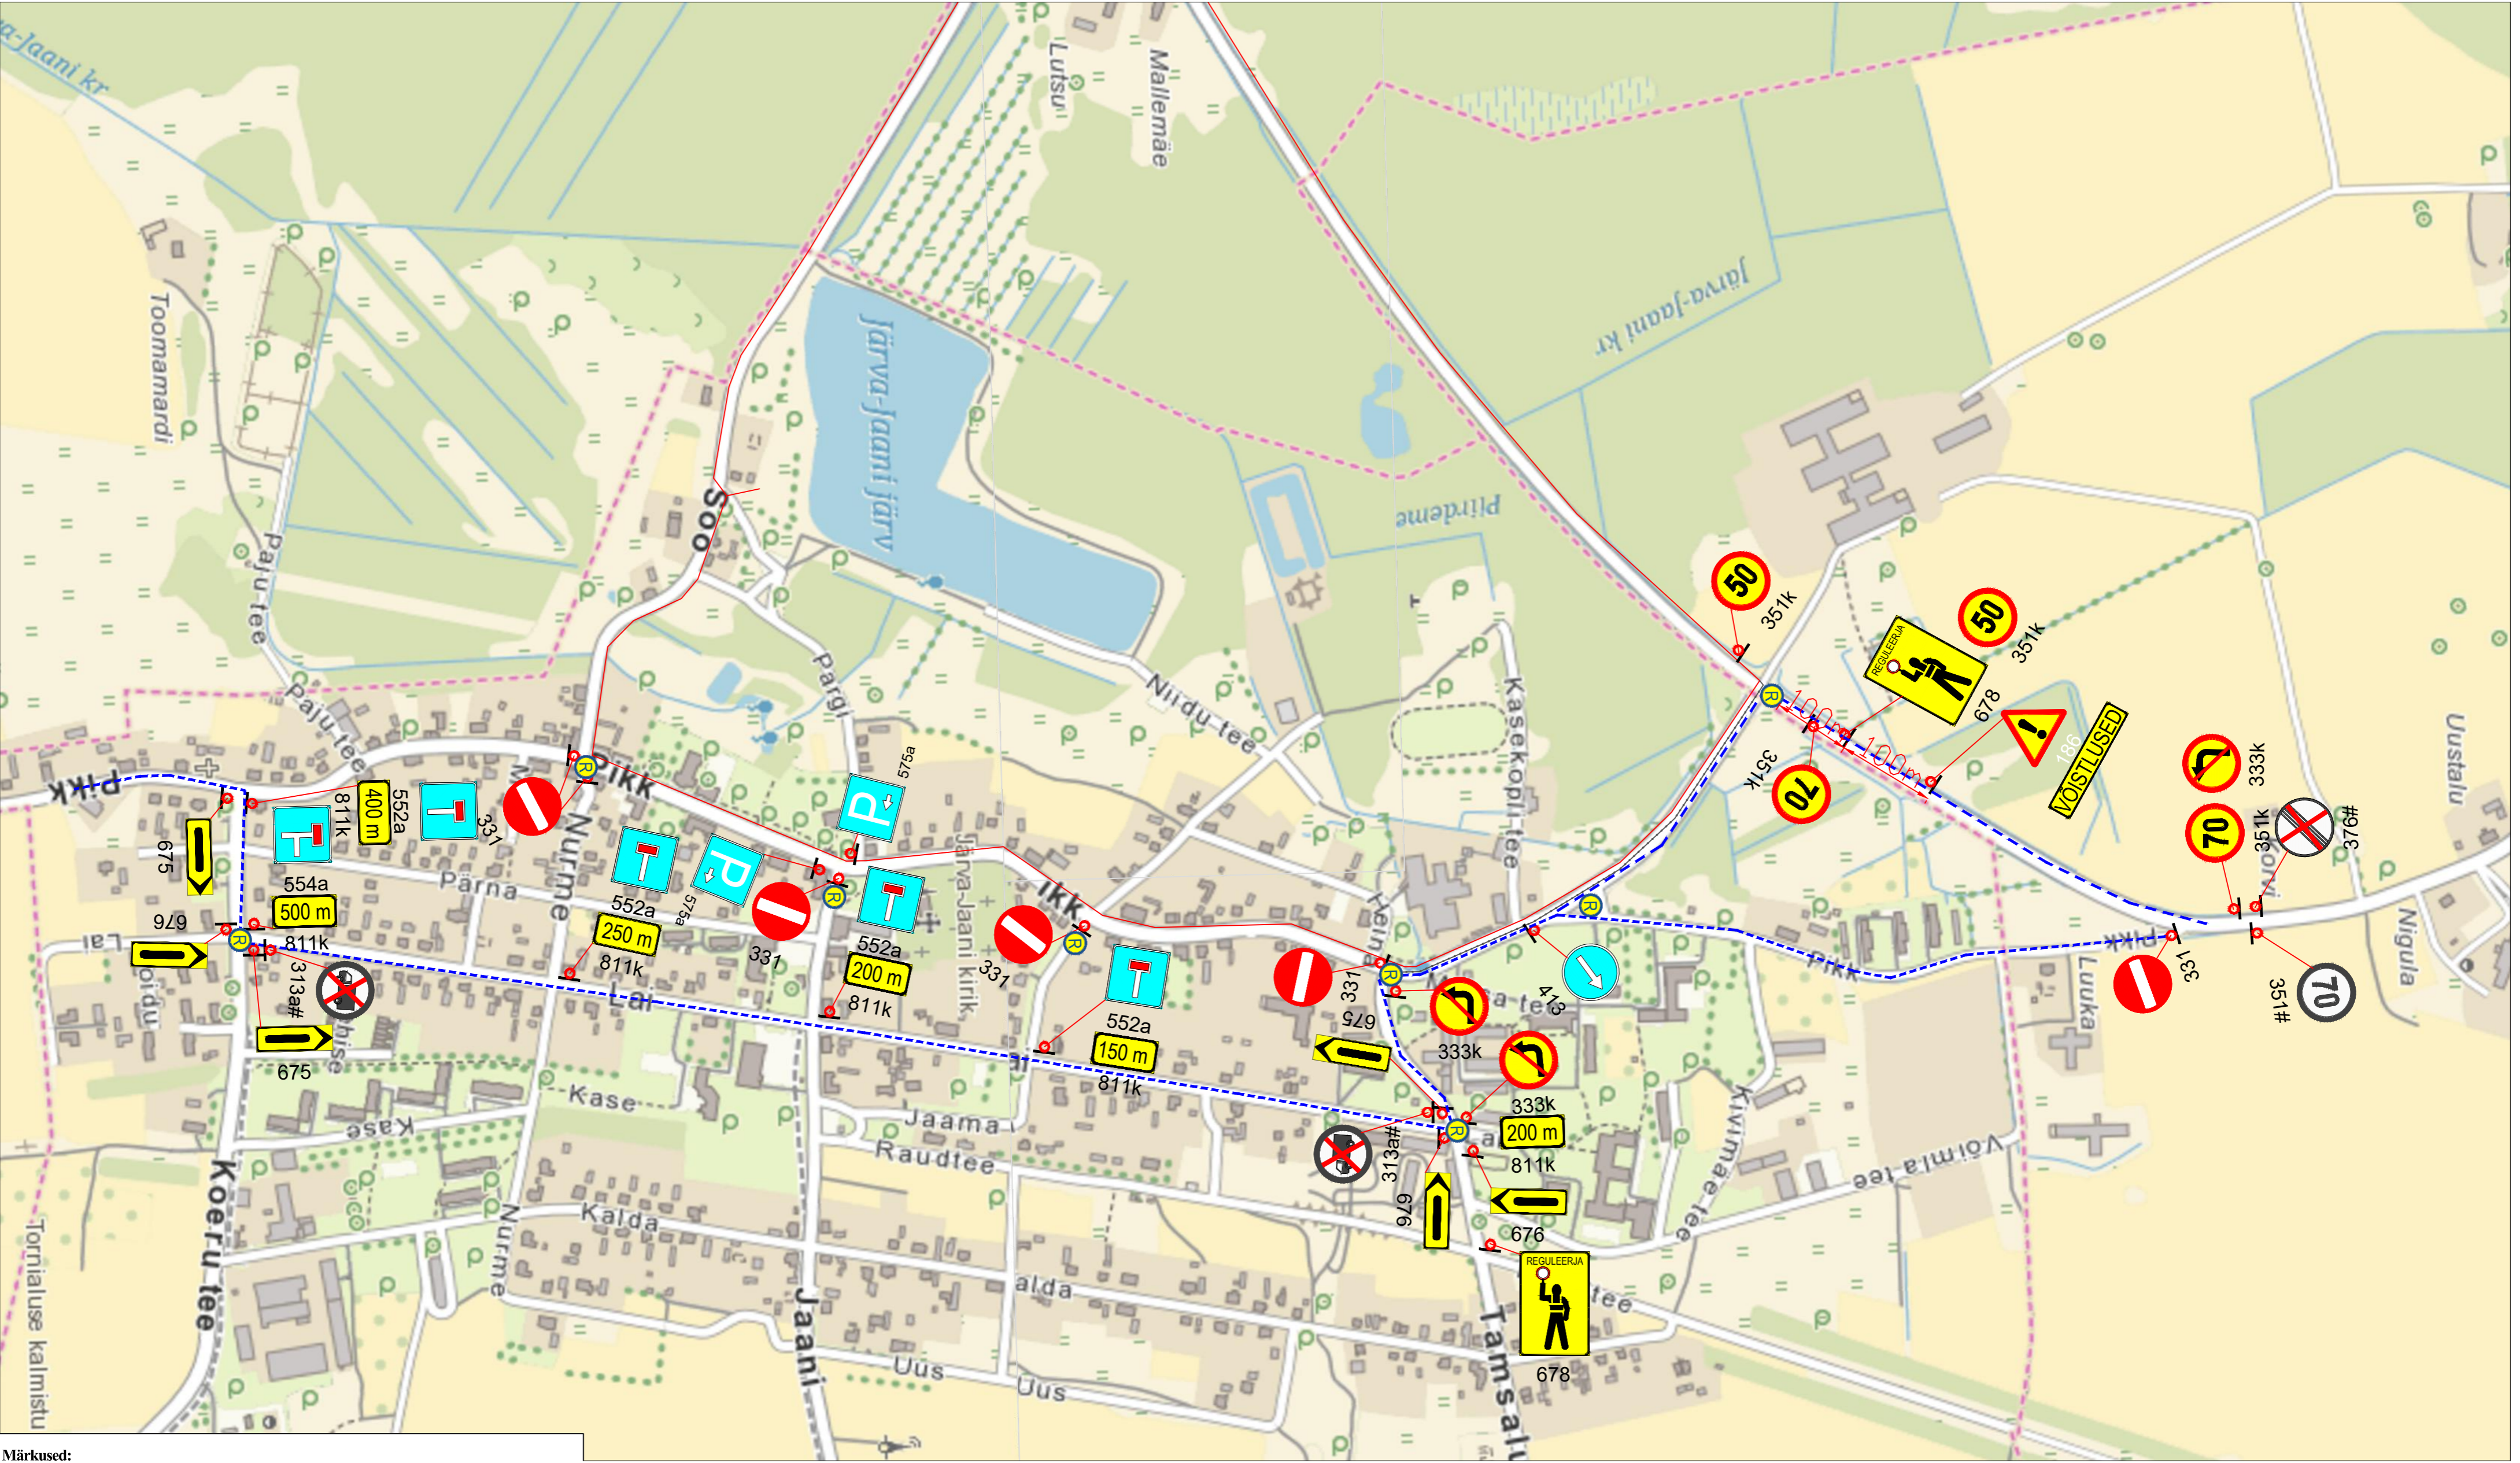

Märkused:

1. Muud olemasolevad liikluskärgid, mis lähevad vastuollu antud ajutise ehitusäegse liiklusskeemiga, tuleb kinnikatta.
2. Vajadusel korjigeerida liiklusskeem tööetapil olukorra kohaseks.
3. Vajadusel lisada objektile täiendavaid liikluskärgid.
4. Ajutised ehitusäegsed liikluskärgid tuleb paigaldada nii, et nad on liiklejale üheselt mõistetavad ja arusaadavad.
5. Tagada kogu ehitustööde vältel ajutiste liikluskärgide püstiolek ja loetavus.
6. Joonist lugeda märgitud numbrite järgi.

LEPPEMÄRGID			Projekti nimetus: Järva - Jaani triatlon 2021	Kuupäev 01.04.2024
	Töötsoon			
	Übersõit		Objekti asukoht: Järva - Jaani	Töö nr: 026/21
	Piirdeäed			Joonis nr : 2 - (2)
			Joonis: <b>Ajutine liikluskorraldusskeem</b>	Möökava

**Lõunaliiklus**  
Sinu liikluskorraldaja

Turu 63, 51004, Tartu,  
Telefon: +372 5248 400  
E-post: lõunaliiklus@gmail.com

Koostas:	Indrek Vähi	
Tellija: MTÜ Sportlik Eesti		